

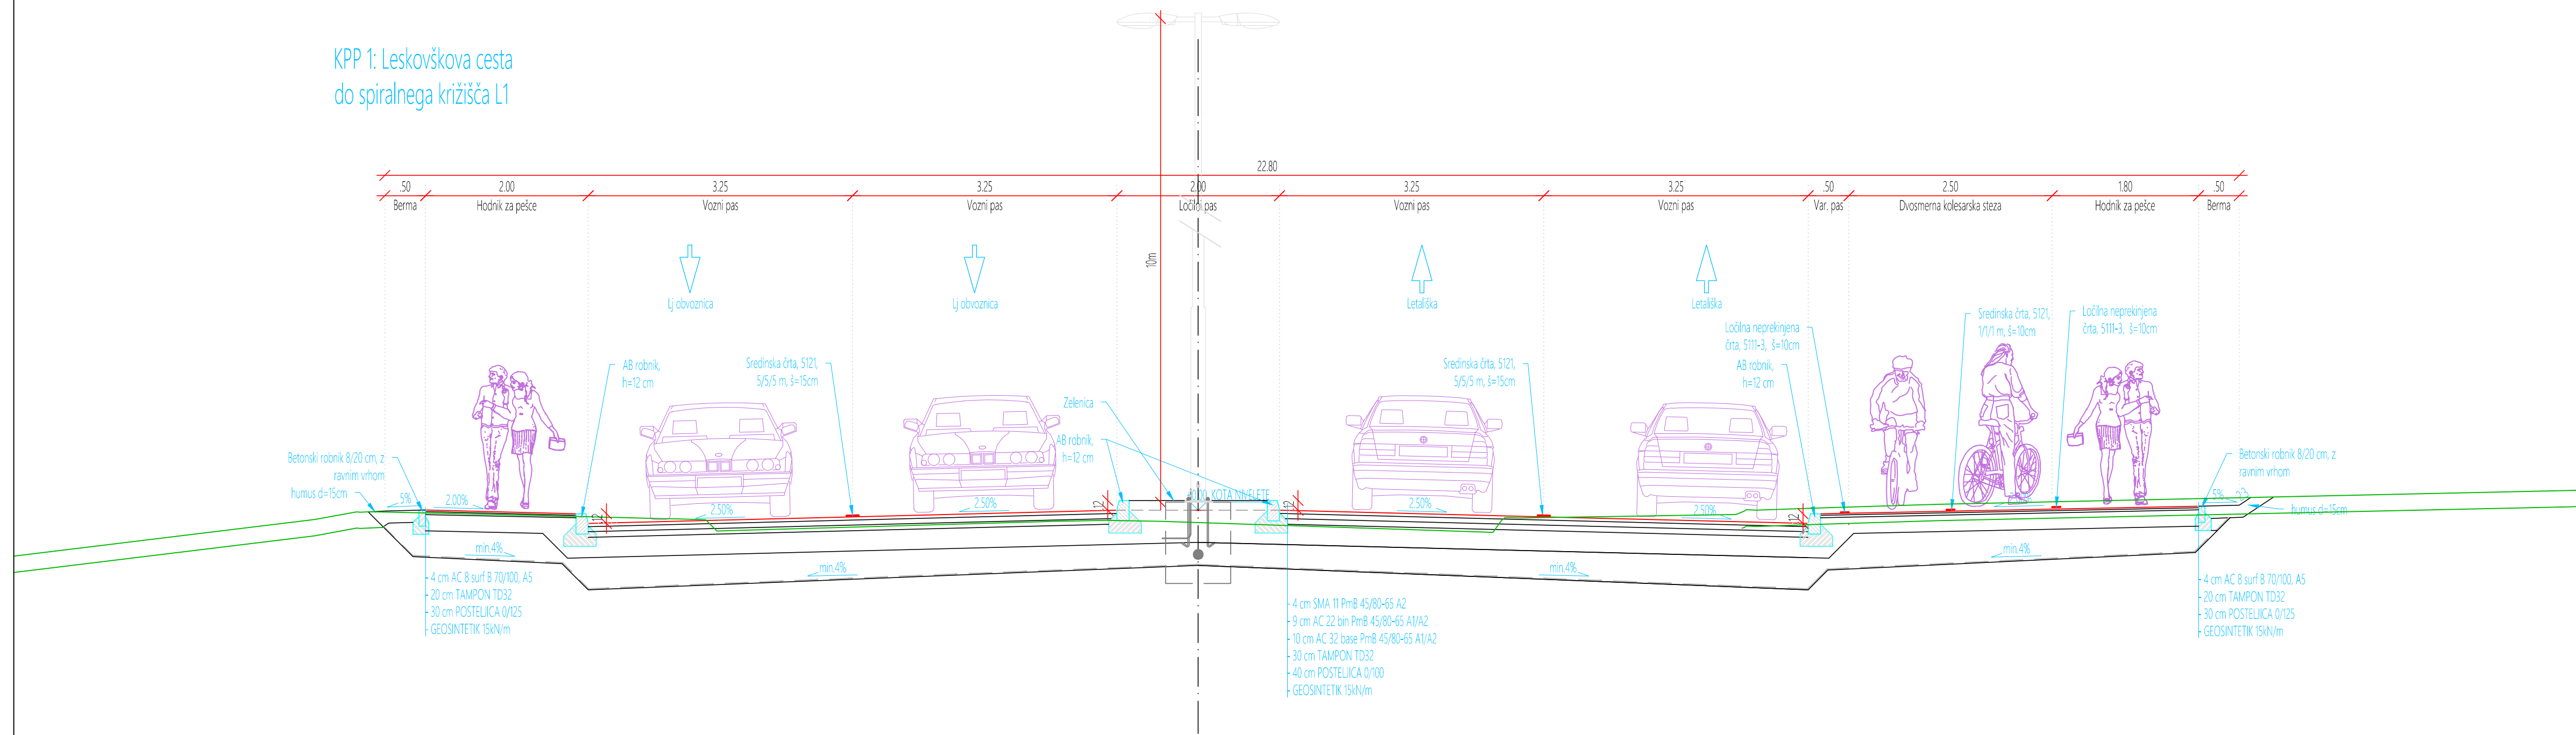



KPP 1: Leskovškova cesta
do spiralnega križišča L1

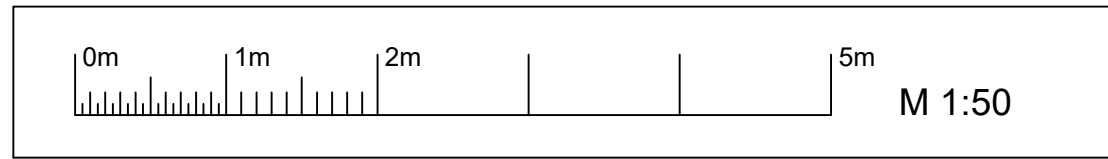

KPP 2: Leskovškova cesta
po spiralnem križišču L1

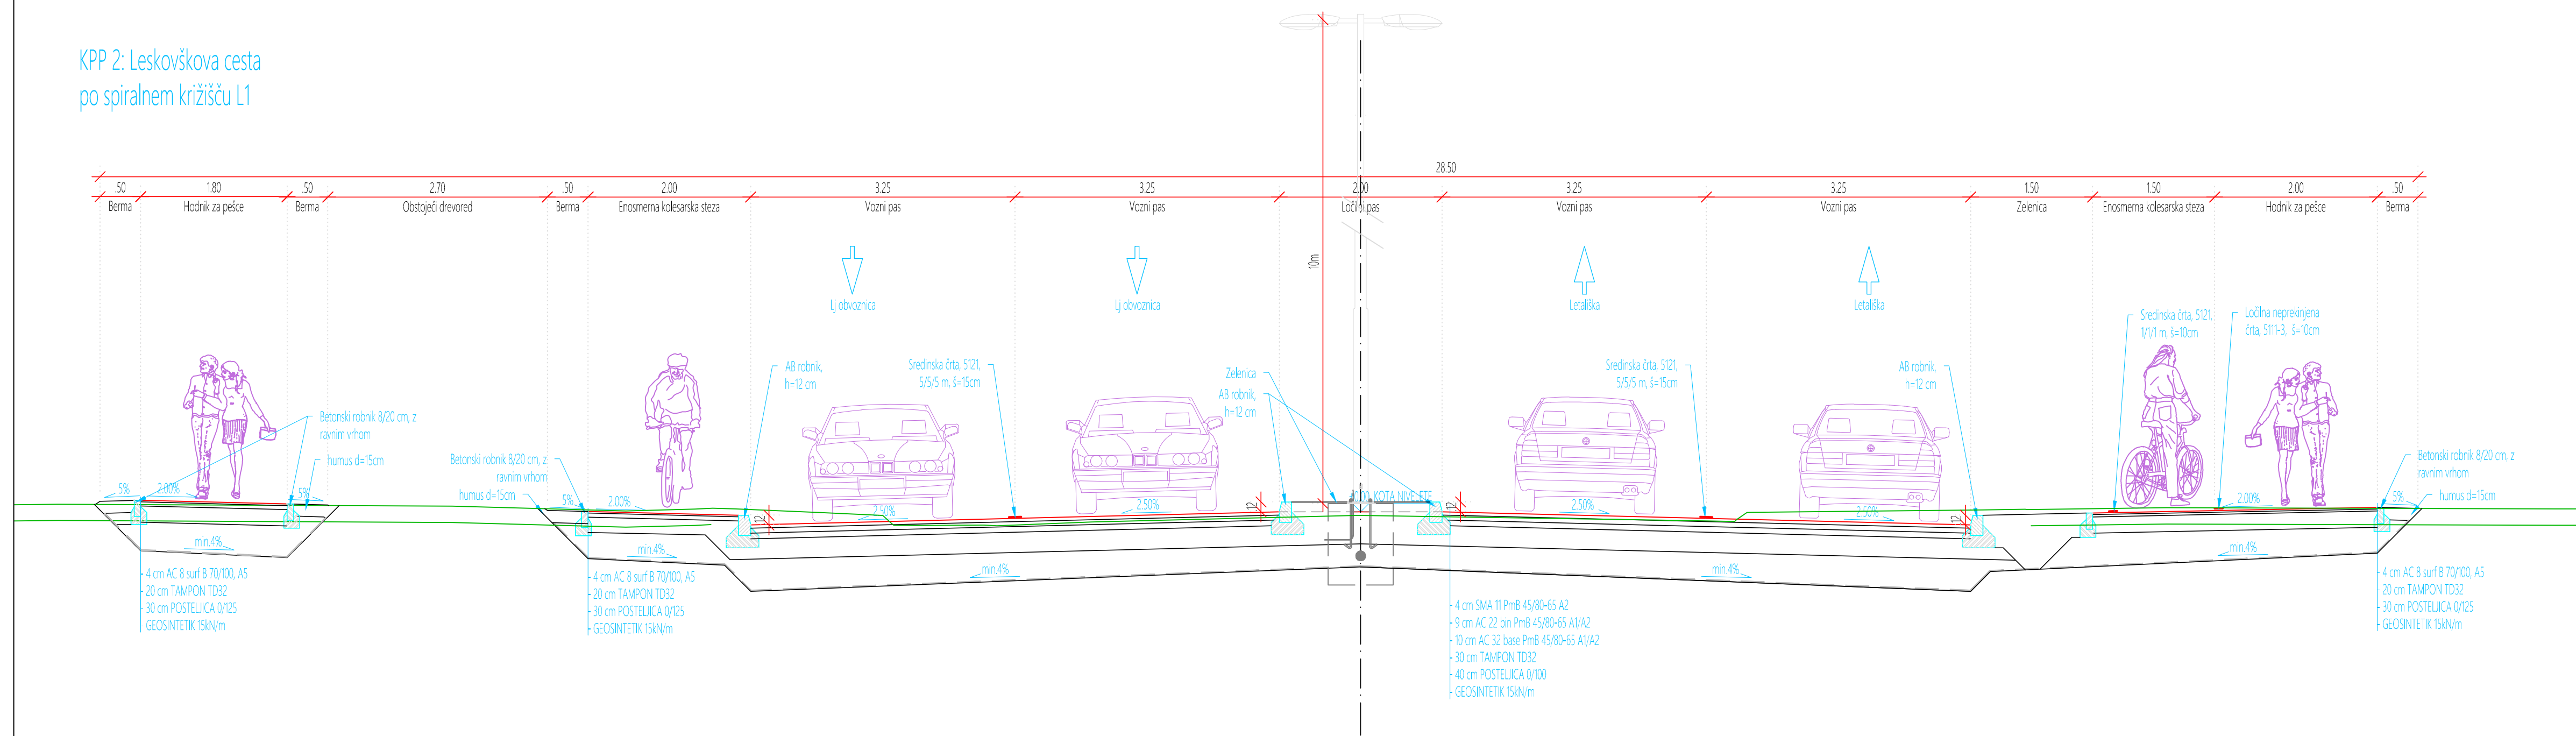

KPP 3:
SPIRALNO KROŽNO KRIŽIŠČE

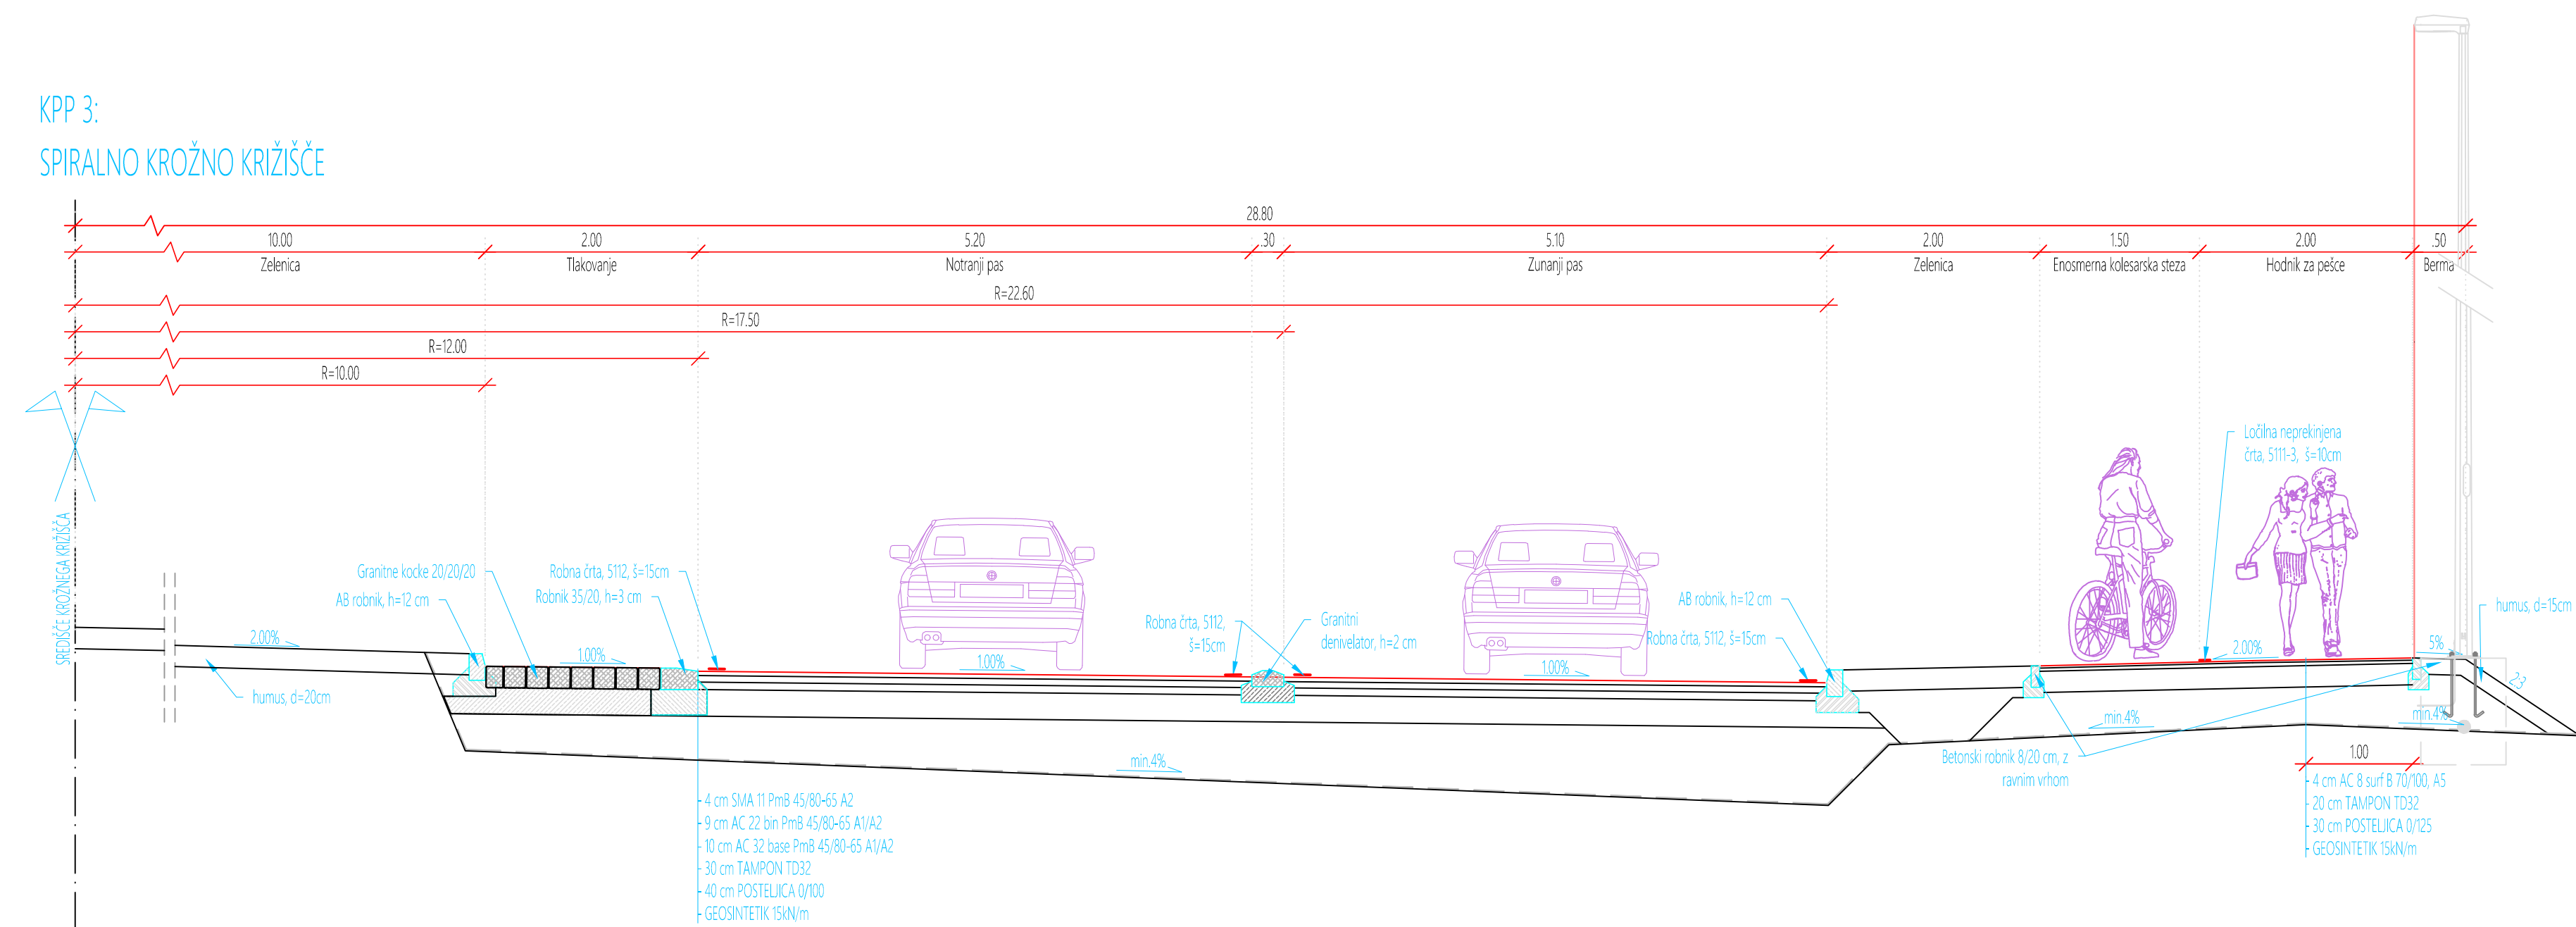

PROJEKTANT	LJUBLJANSKI URBANISTIČNI ZAVOD d.d. Verovškova ulica 64, 1001 Ljubljana Telefon +386(0)1 360 24 00 www.luz.si • info@luz.si	ŠT. PROJEKTA: 8723
OBJEKT	Ureditev povezovalne ceste med Leskovskovo cesto in Bratislavsko cesto	ŠT. NAČRTA: 8723_P
INVESTITOR	Mestna občina Ljubljana Mestni trg 1 1000 Ljubljana	MERILO: 1:50
VODJA PROJEKTA	Uroš Maršič, univ. dipl. inž. grad.	ŠT. RISBE: G.131.1
POOBLAŠČENI INŽENIR	Uroš Maršič, univ. dipl. inž. grad.	
SODELAVCI	Klemen Milovanović, univ. dipl. inž. grad. Filip Saković, univ. dipl. inž. grad.	
VRSTA DOKUMENTACIJE	DGD	
VRSTA NAČRTA	Načrt gradbenih konstrukcij	
VSEBINA RISBE	Karakteristični prečni profil, KPP 1 - KPP 3	
DATUM	junij 2021	
OPOMBE: Vse kote in dimenzije je potrebno preveriti na licu mesta		