
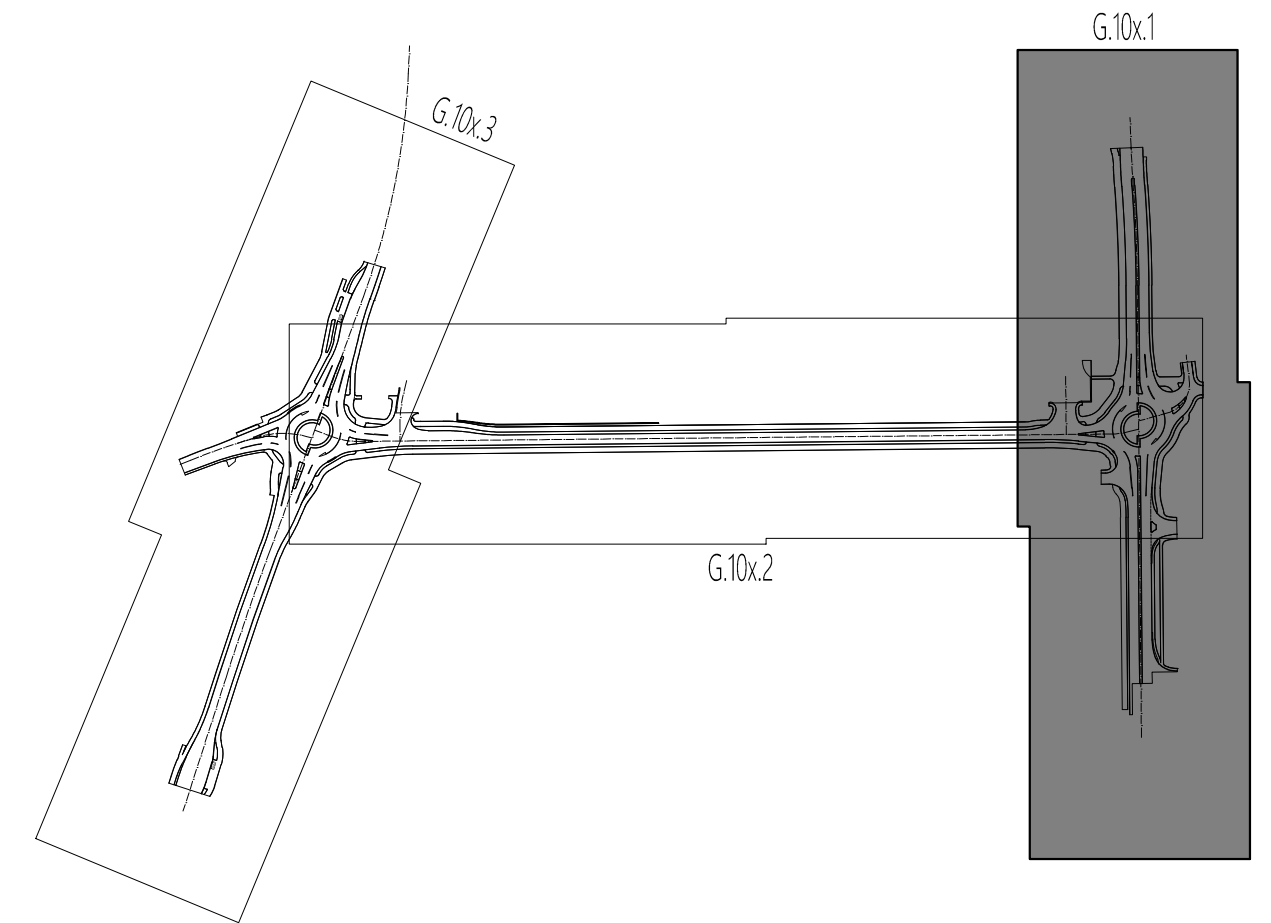


Rekonstrukcija priključka
Leskovškove ceste na HC H3
Izdovalec: BPI d.o.o.,
Številka proj.: 566-I

Meja obdelave
Leskovškova cesta
L=375 m

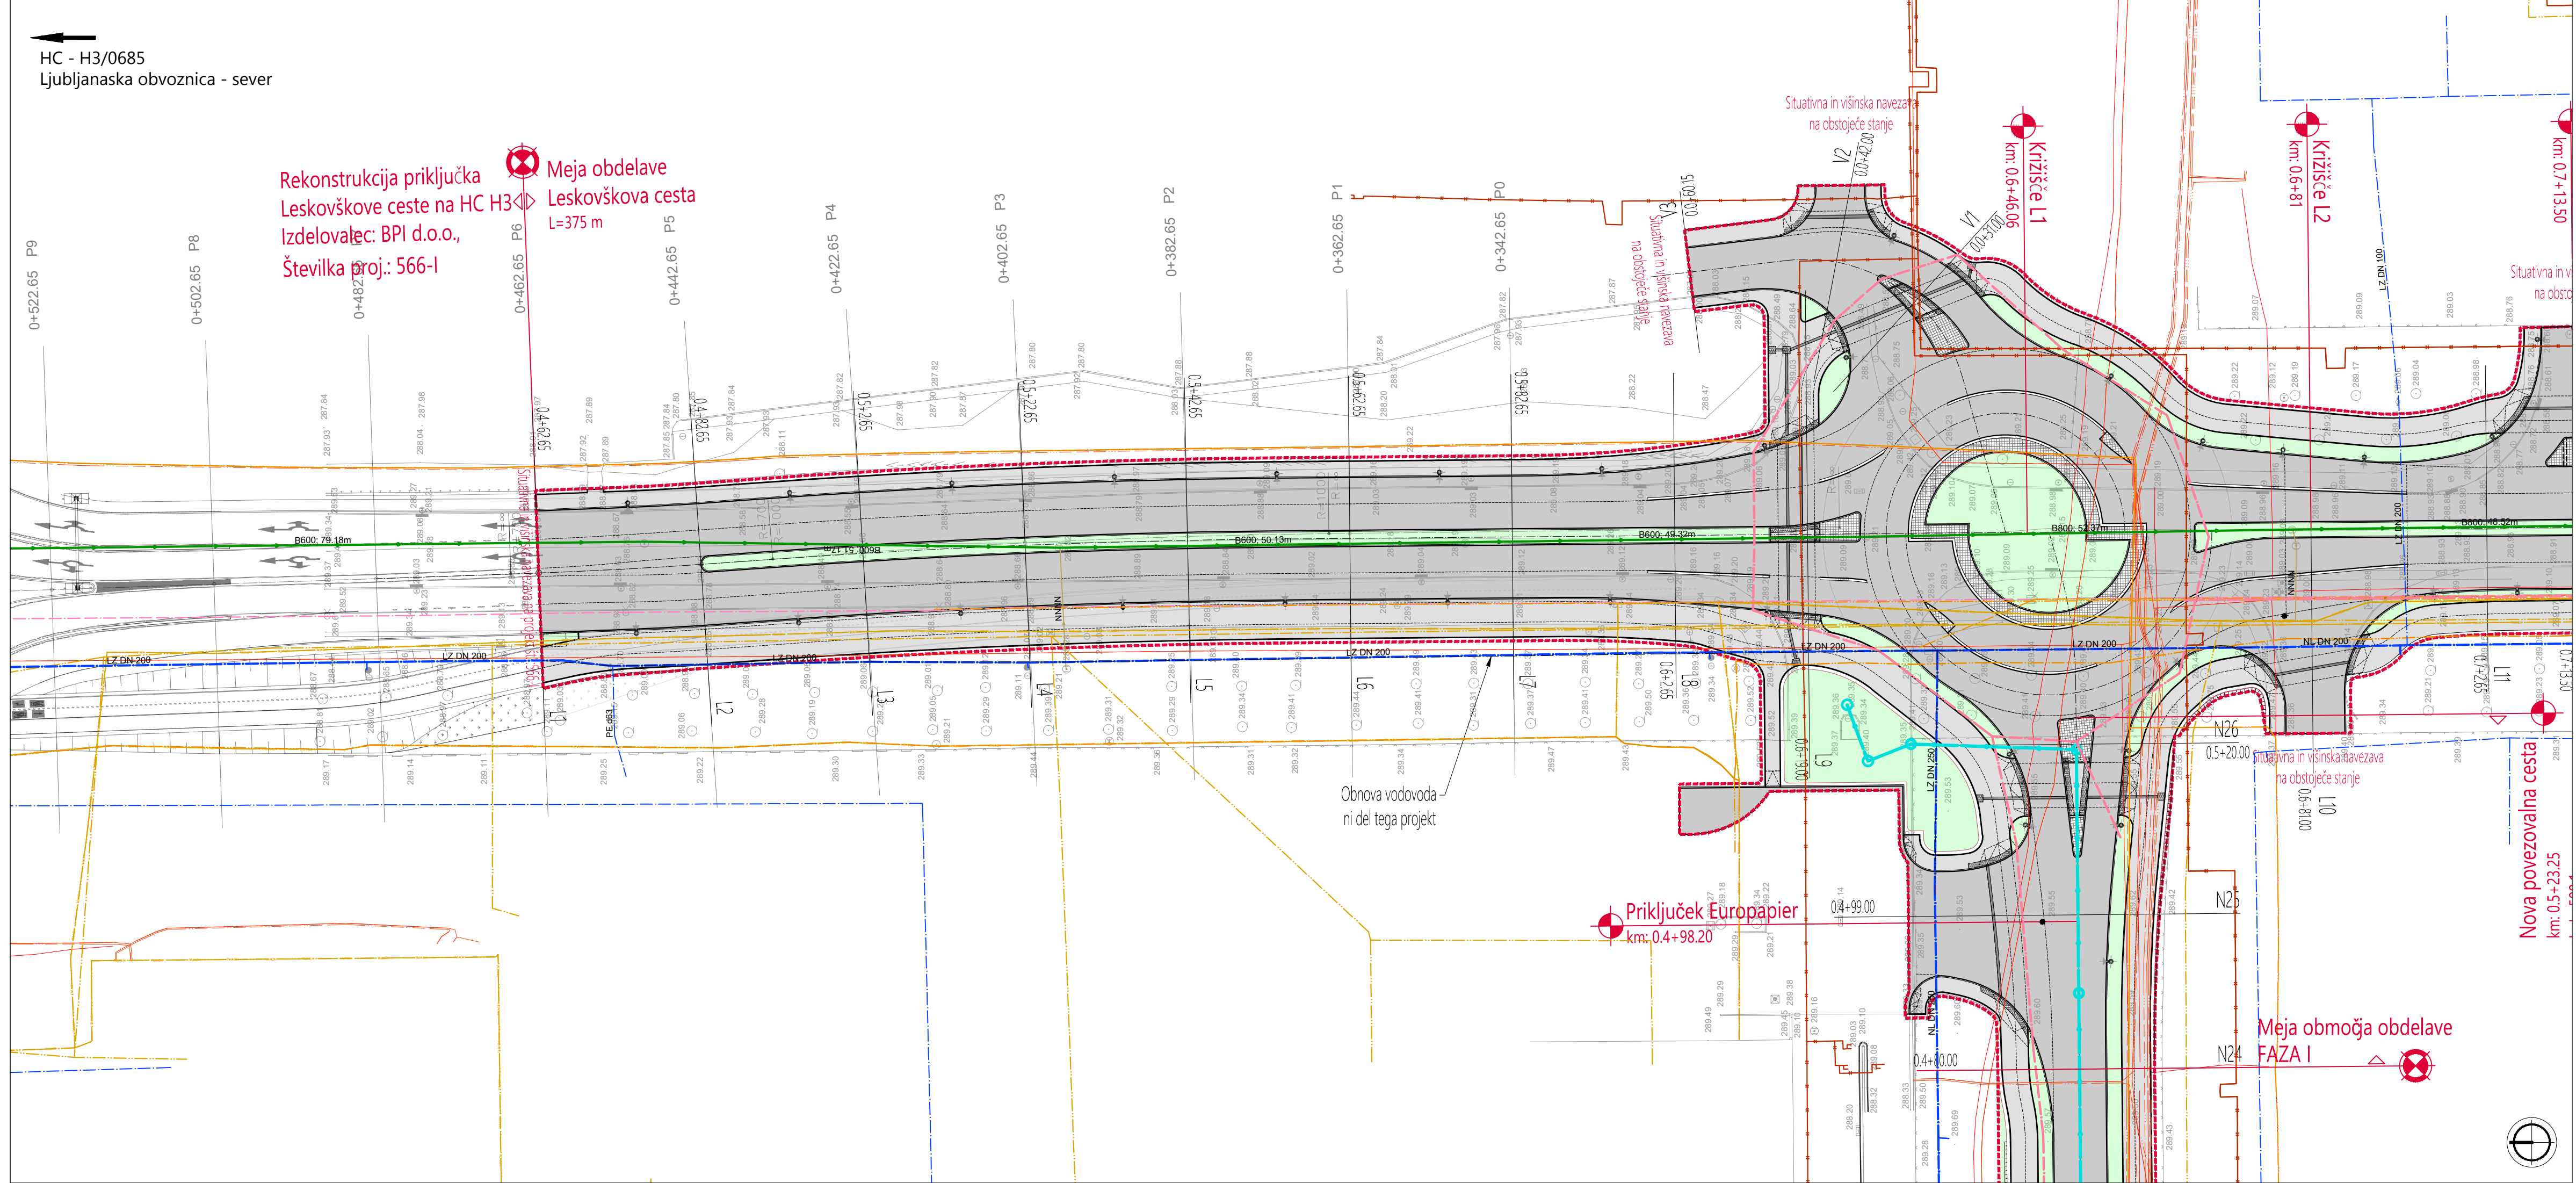

LEGENDA:

- MEJA POSEGA
- NOVI ASFALT
- NOVI ASFALT, KOLESARSKA STEZA
- TLAKOVANJE
- ZELENICA
- TAKTILNE OZNAKE

PROJEKTANT	LJUBLJANSKI URBANISTIČNI ZAVOD d.d. Verovškova ulica 64, 1001 Ljubljana Telefon +386(0)1 360 24 00 www.luz.si • info@luz.si	ŠT. PROJEKTA: 8723
OBJEKT	Ureditve povezovalne ceste med Leskovskovo cesto in Bratislavsko cesto	ŠT. NACRTA: 8723_P
INVESTITOR	Mestna občina Ljubljana Mestni trg 1 1000 Ljubljana	MERILO: 1:500
VODJA PROJEKTA	Uroš Maršič, univ. dipl. inž. grad.	ŠT. RISBE: G.104.1
POOBlaščen inženir	Uroš Maršič, univ. dipl. inž. grad.	
SODELAVCI	Klemen Milovanovič, univ. dipl. inž. grad. Filip Sakovič, univ. dipl. inž. grad.	
VRSTA DOKUMENTACIJE	PZI	
VRSTA NACRTA	Načrt gradbenih konstrukcij	
VSEBINA RISBE	Zbirna karta komunalnih vodov, Leskovškova cesta	
DATUM	januar 2022	
OPOMBE: Vse kote in dimenzije je potrebno preveriti na licu mesta		