


2023 luz.local\projekti\9115\_zjk\_dgd\_jki\_zelena\_jama\_u3\21 nacrt prometnih površin\cesta\9115-dgd-all-luz-gk\_sit\_20230522.dwg

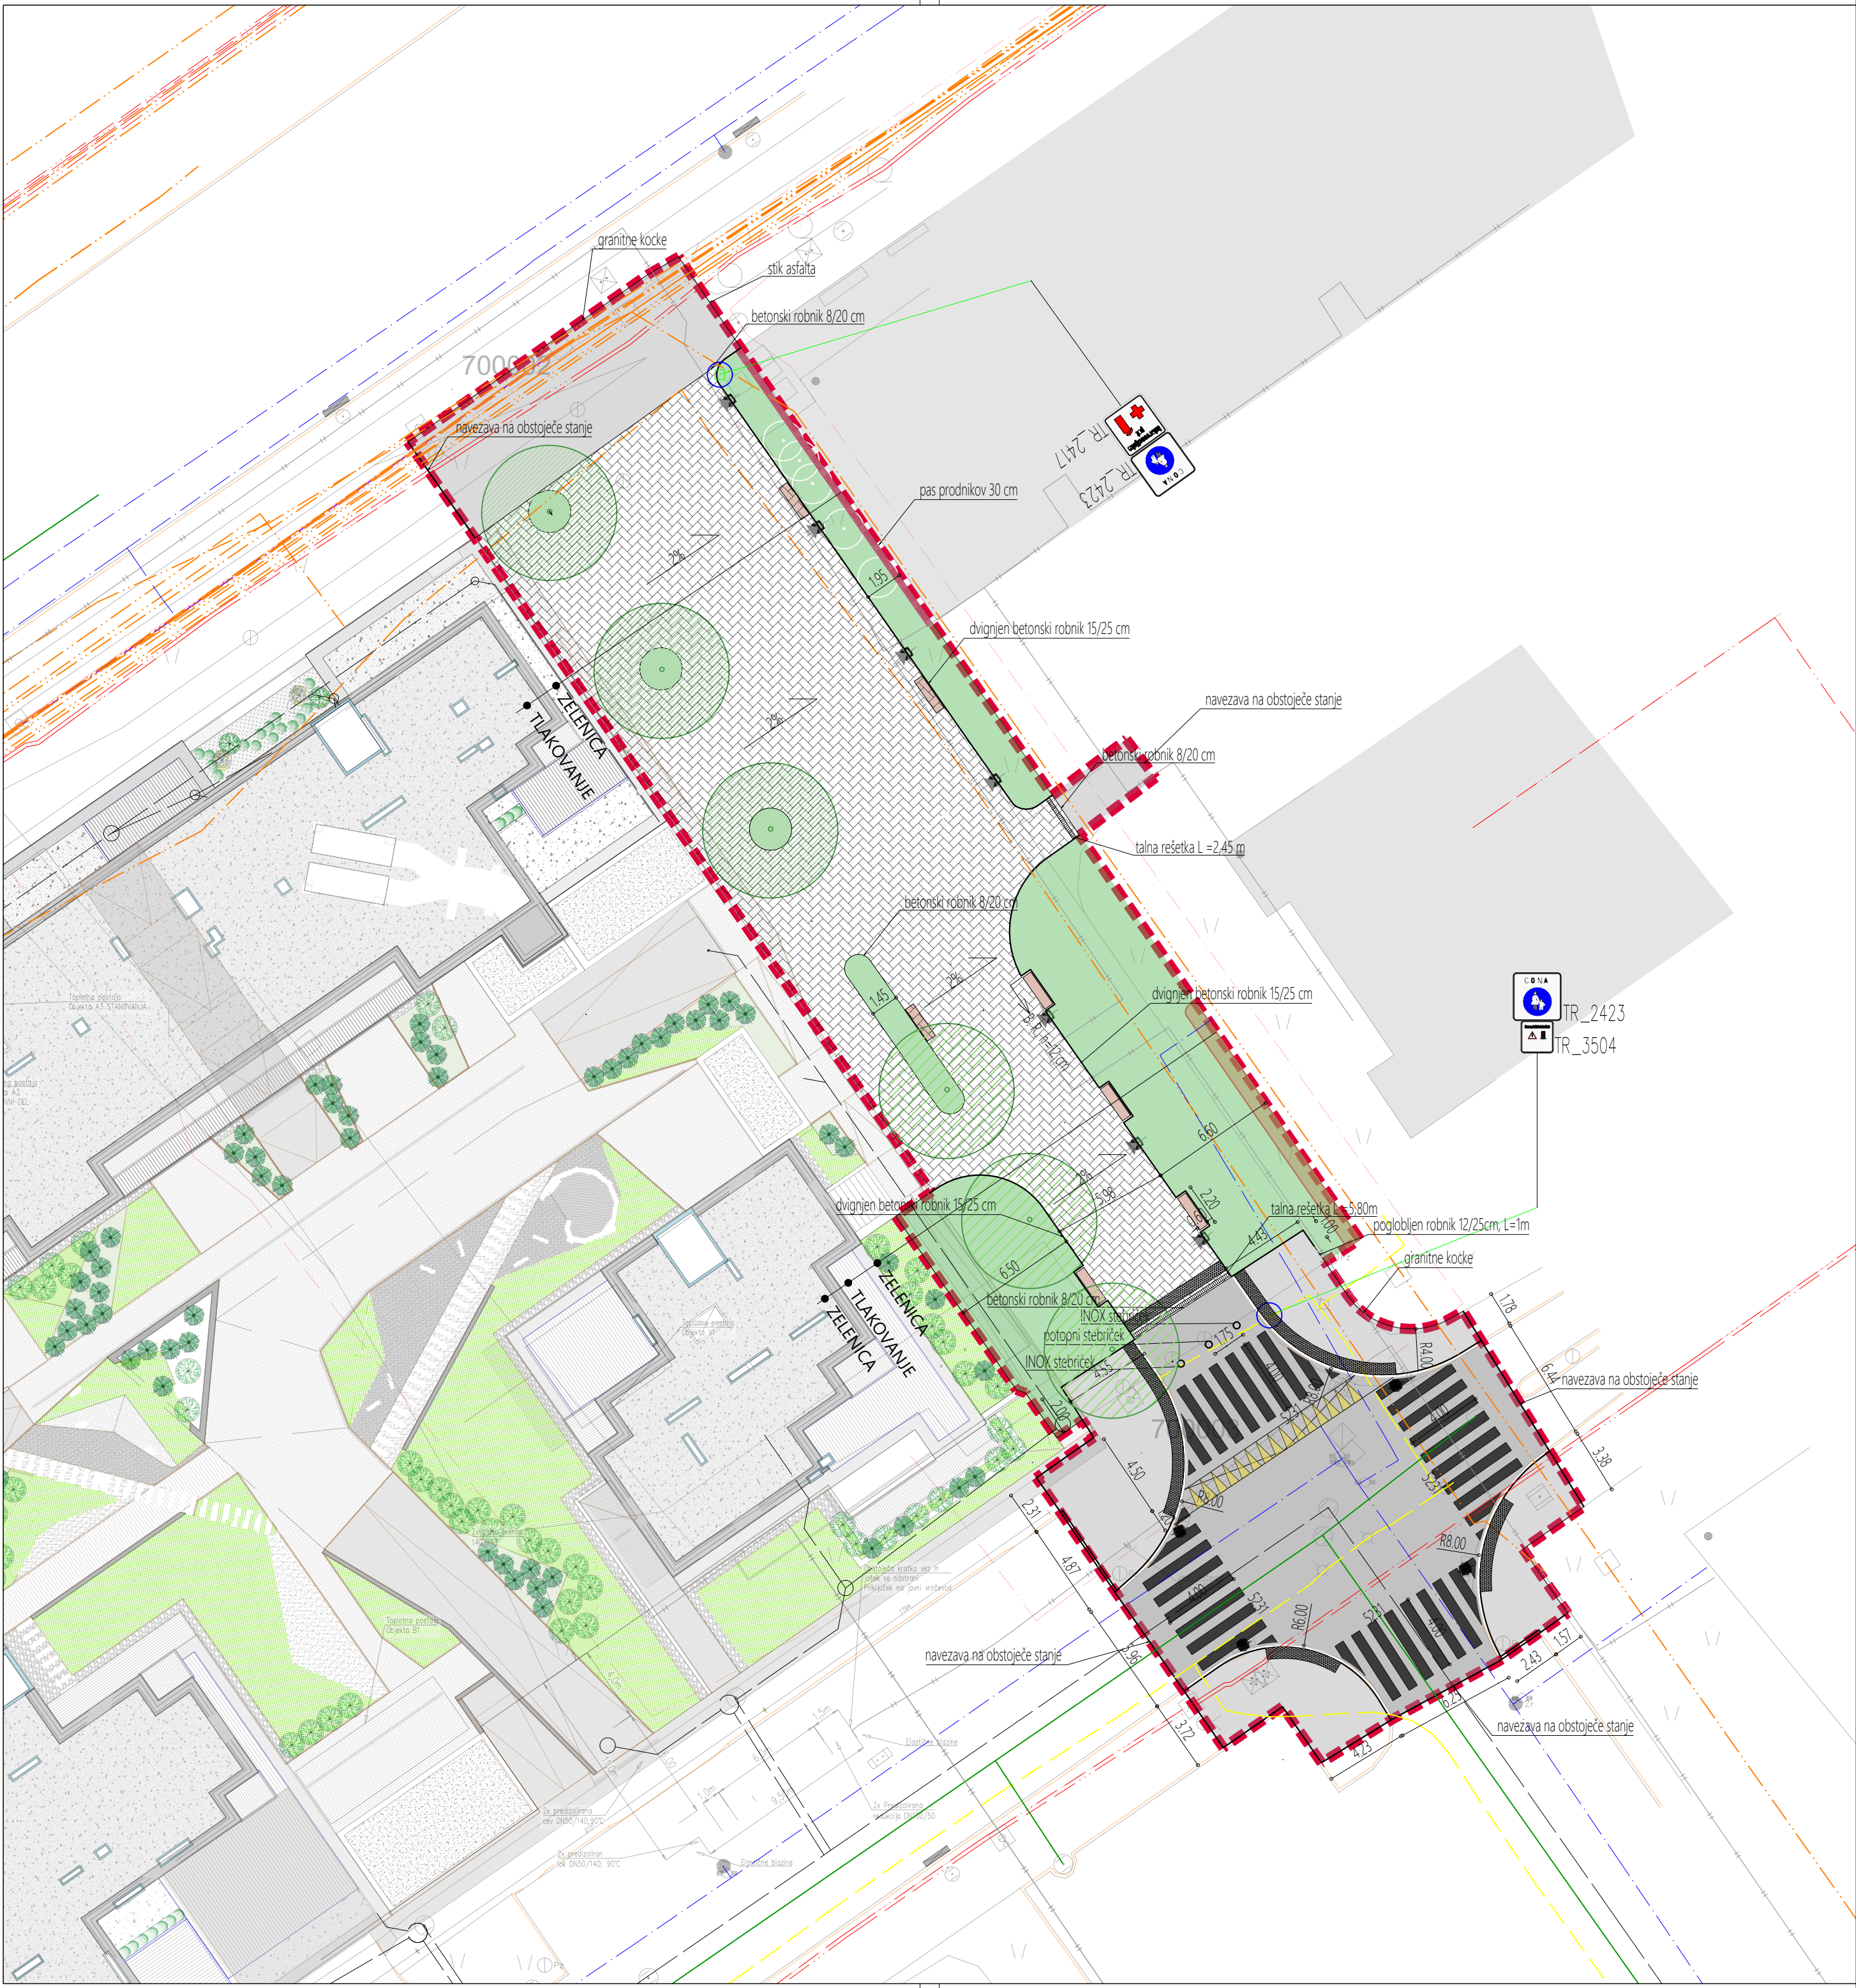

LEGENDA:

- MEJA POSEGA
- NOVI ASFALT
- NOVI ASFALT HODNIK
- TLAKOVCI
- ZELENICA

PROJEKTANT	<div><div></div><div>LJUBLJANSKI URBANISTIČNI ZAVOD d.d. Verovškova ulica 64, 1001 Ljubljana Telefon +386(0)1 360 24 00 <a href="http://www.luz.si">www.luz.si</a> • <a href="mailto:info@luz.si">info@luz.si</a></div></div>	
OBJEKT	Javna prometna in komunalna infrastruktura v območju ZN za MS1/2-1 in MR1/1 Zelena jama, prostorska enota U3	
INVESTITOR	MESTNA OBČINA LJUBLJANA Mestni trg 1 1000 Ljubljana	
ODGOVORNI VODJA PROJEKTA	Uroš Maršič, univ.dipl.inž.grad. G-3272	
ODGOVORNI PROJEKTANT	Uroš Maršič, univ.dipl.inž.grad. G-3272	
SODELAVCI	Tim Primožič, mag.inž.ok.grad.	
VRSTA PROJEKTNE DOKUMENTACIJE	PZI	ŠT. PROJEKTA: 9115
VRSTA NAČRTA	Načrt prometnih površin	ŠT. NAČRTA: 9115_P
VSEBINA RISBE	Prometno tehnična situacija	MERILO: 1:250
DATUM	marec 2023	ŠT. RISBE: G.102
OPOMBE: Vse kote in dimenzije je potrebno preveriti na licu mesta		

0,25m²