


2023 luz.local\projekti\9115_zjk_dgd_jki_zelena_jama_u3\21 naert prometnih površin\cesta\9115-dgd-all-luz-gk_sit_20230522.dwg

©

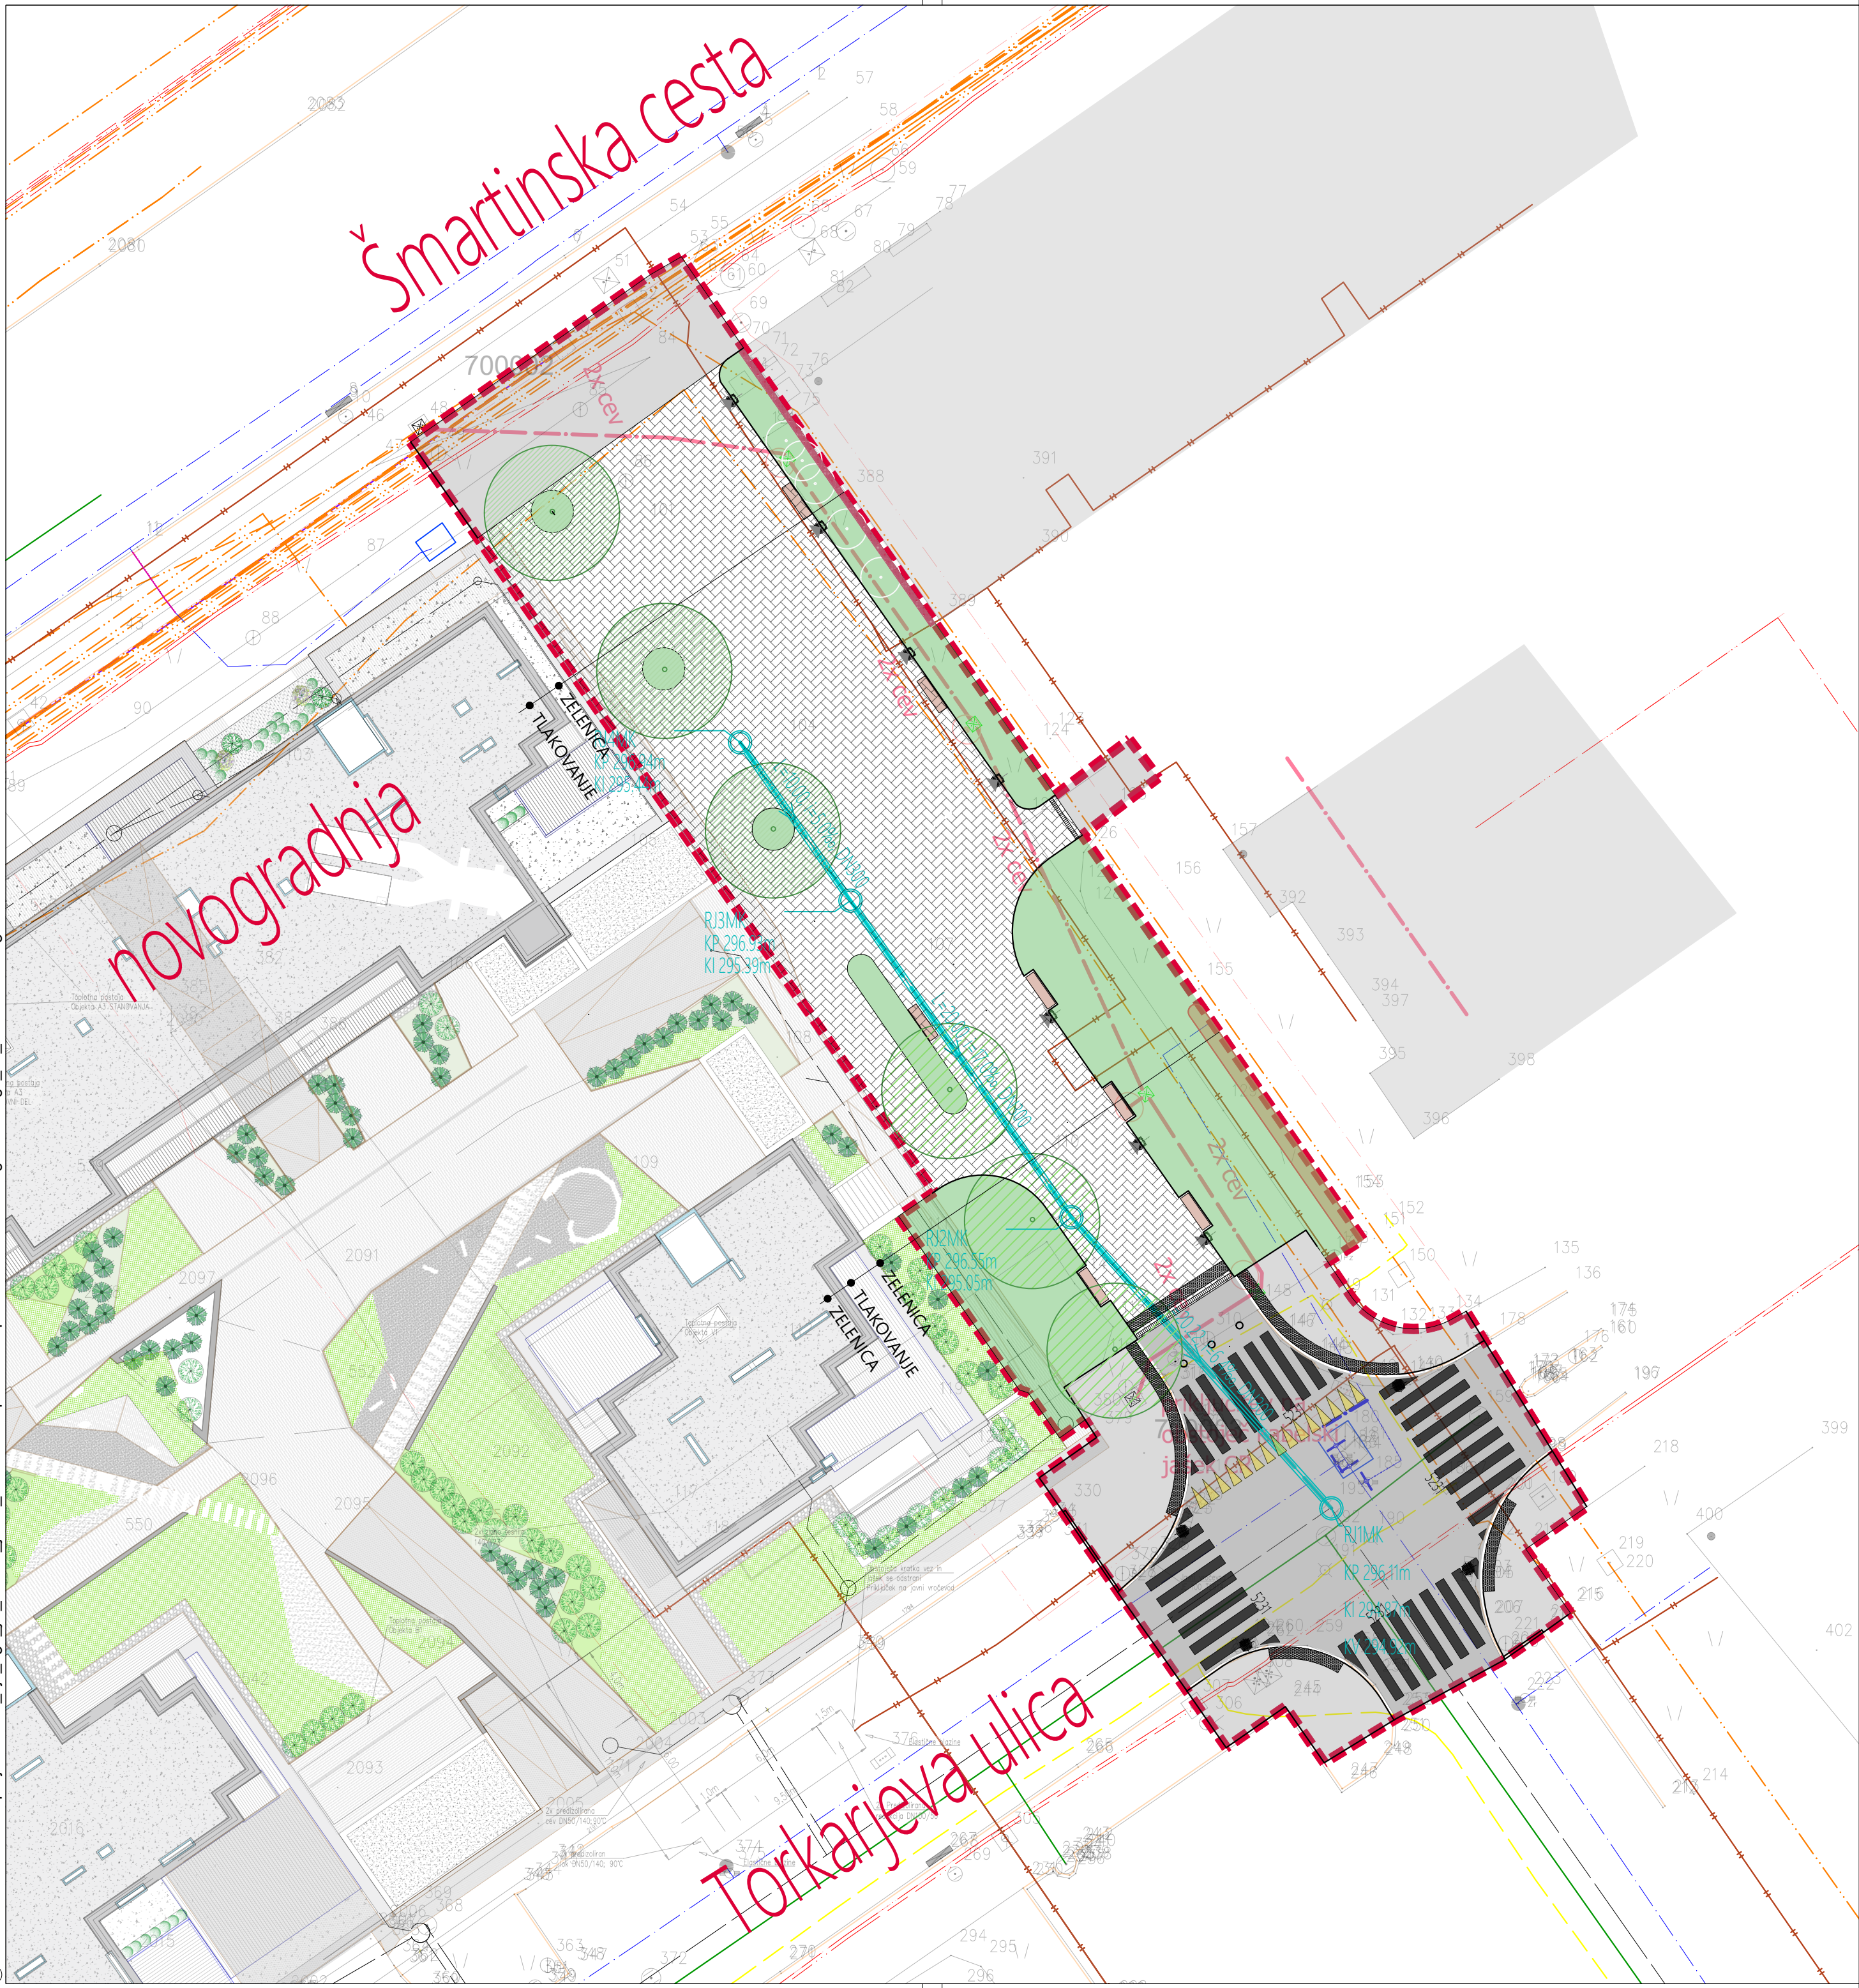

LEGENDA KOMUNALNIH VODOV				
	OBSTOJEČI	PREDVIDENI - predmet proj.	PREDVIDENI - ni predmet proj.	UKINJENI
Kanalizacija				
Kanalizacija - mešana				
Kanalizacija - meteorna				
Vodovod				
Plinovod				
Vrobovod				
Elektrokabelska kanalizacija				
Električni vod NN, SN				
Električni vod VN				
Javna razsvetljava				
Telekomunikacijski vod - TELEKOM				
Telekomunikacijski vod - TELEMACH				

LEGENDA:

- MEJA POSEGA
- NOVI ASFALT
- NOVI ASFALT HODNIK
- TLAKOVCI
- ZELENICA

PROJEKTANT	<div>LJUBLJANSKI URBANISTIČNI ZAVOD d.d. Verovškova ulica 64, 1001 Ljubljana Telefon +386(0)1 360 24 00 www.luz.si • info@luz.si</div>		
OBJEKT	Javna prometna in komunalna infrastruktura v območju ZN za MS1/2-1 in MR1/1 Zelena jama, prostorska enota U3		
INVESTITOR	MESTNA OBČINA LJUBLJANA Mestni trg 1 1000 Ljubljana		
ODGOVORNI VODJA PROJEKTA	Uroš Maršič, univ.dipl.inž.grad. G-3272		
ODGOVORNI PROJEKTANT	Uroš Maršič, univ.dipl.inž.grad. G-3272		
SODELAVCI	Tim Primožič, mag.inž.ok.grad.		
VRSTA PROJEKTNE DOKUMENTACIJE	PZI	ŠT. PROJEKTA:	9115
VRSTA NAČRTA	Načrt prometnih površin	ŠT. NAČRTA:	9115_P
VSEBINA RISBE	Zbirna situacija komunalnih napeljav	MERILO:	1:250
DATUM	marec 2023	ŠT. RISBE:	G.104
OPOMBE: Vse kote in dimenzije je potrebno preveriti na licu mesta			