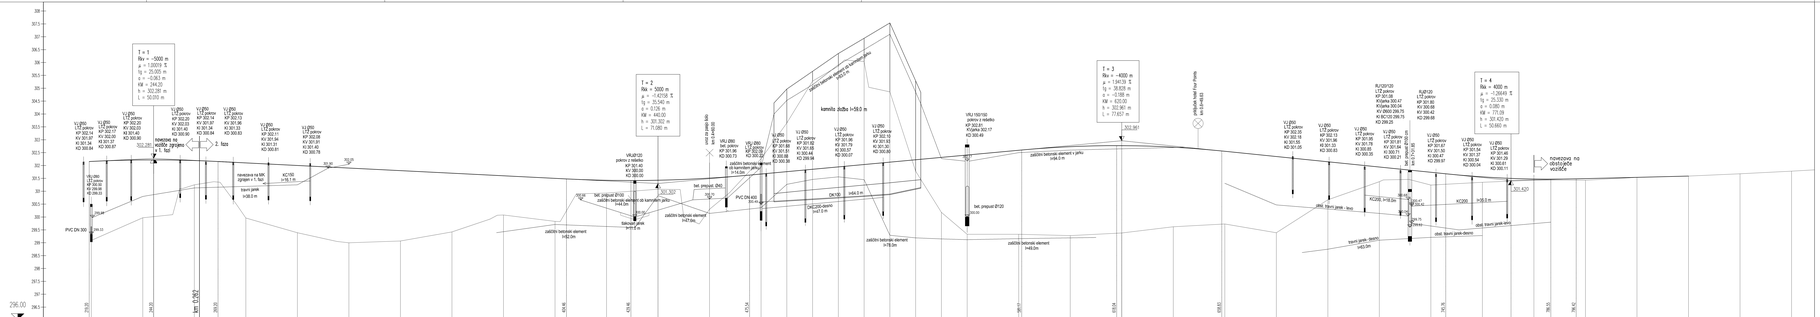
T = 1
Rka = -5000 m
a = 1.00019 %
tg = 25.005 m
z = -0.063 m
KM = 344.20
h = 302.391 m
L = 50.010 m
T = 2
Rka = 5000 m
a = -1.42708 %
tg = 35.540 m
z = 0.126 m
KM = 440.00
h = 301.302 m
L = 71.080 m
T = 3
Rka = -4000 m
a = 1.94139 %
tg = 38.828 m
z = -0.188 m
KM = 620.00
h = 302.901 m
L = 77.657 m
T = 4
Rka = 4000 m
a = -1.26445 %
tg = 25.335 m
z = 0.080 m
KM = 771.09
h = 301.423 m
L = 50.660 m
kanalizacijska cev s betonskim plaščem
kanalizacijska cev fi 1000 mm
kanalizacijski jašek
kanalizacijski jašek fi 1000 mm
kanalizacijski jašek fi 1000 mm
kanalizacijski jašek fi 1000 mm