
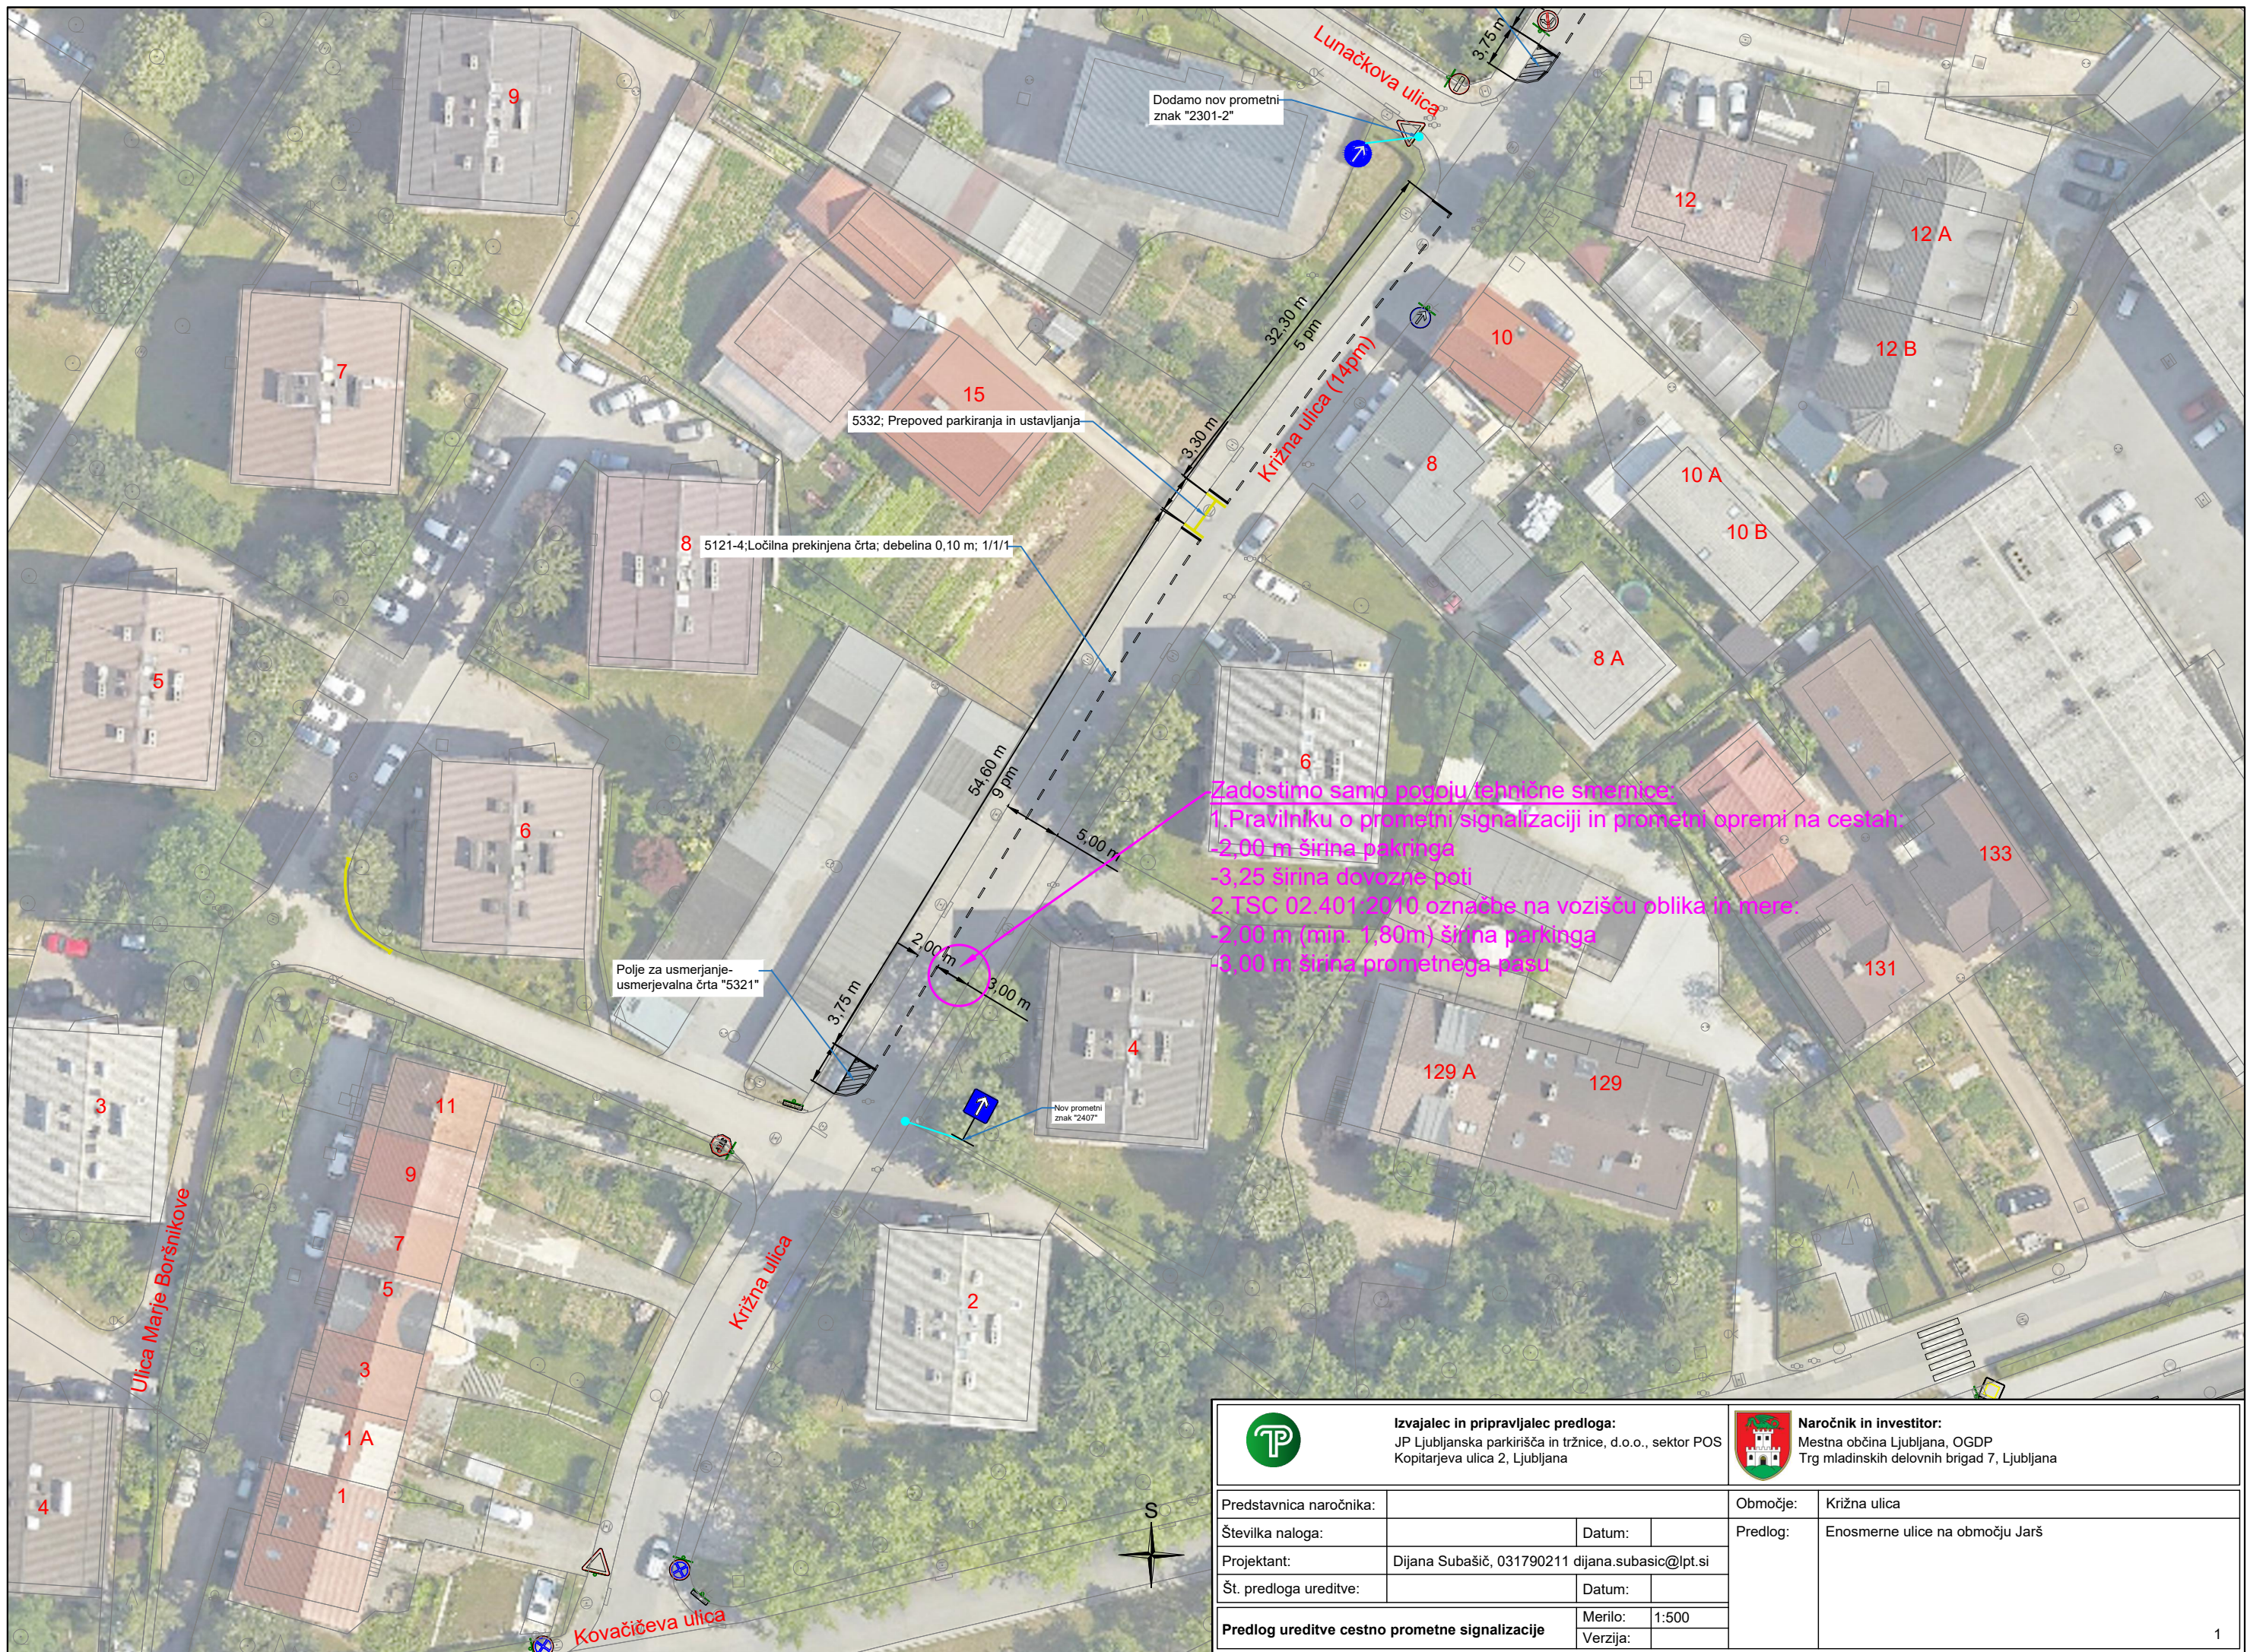
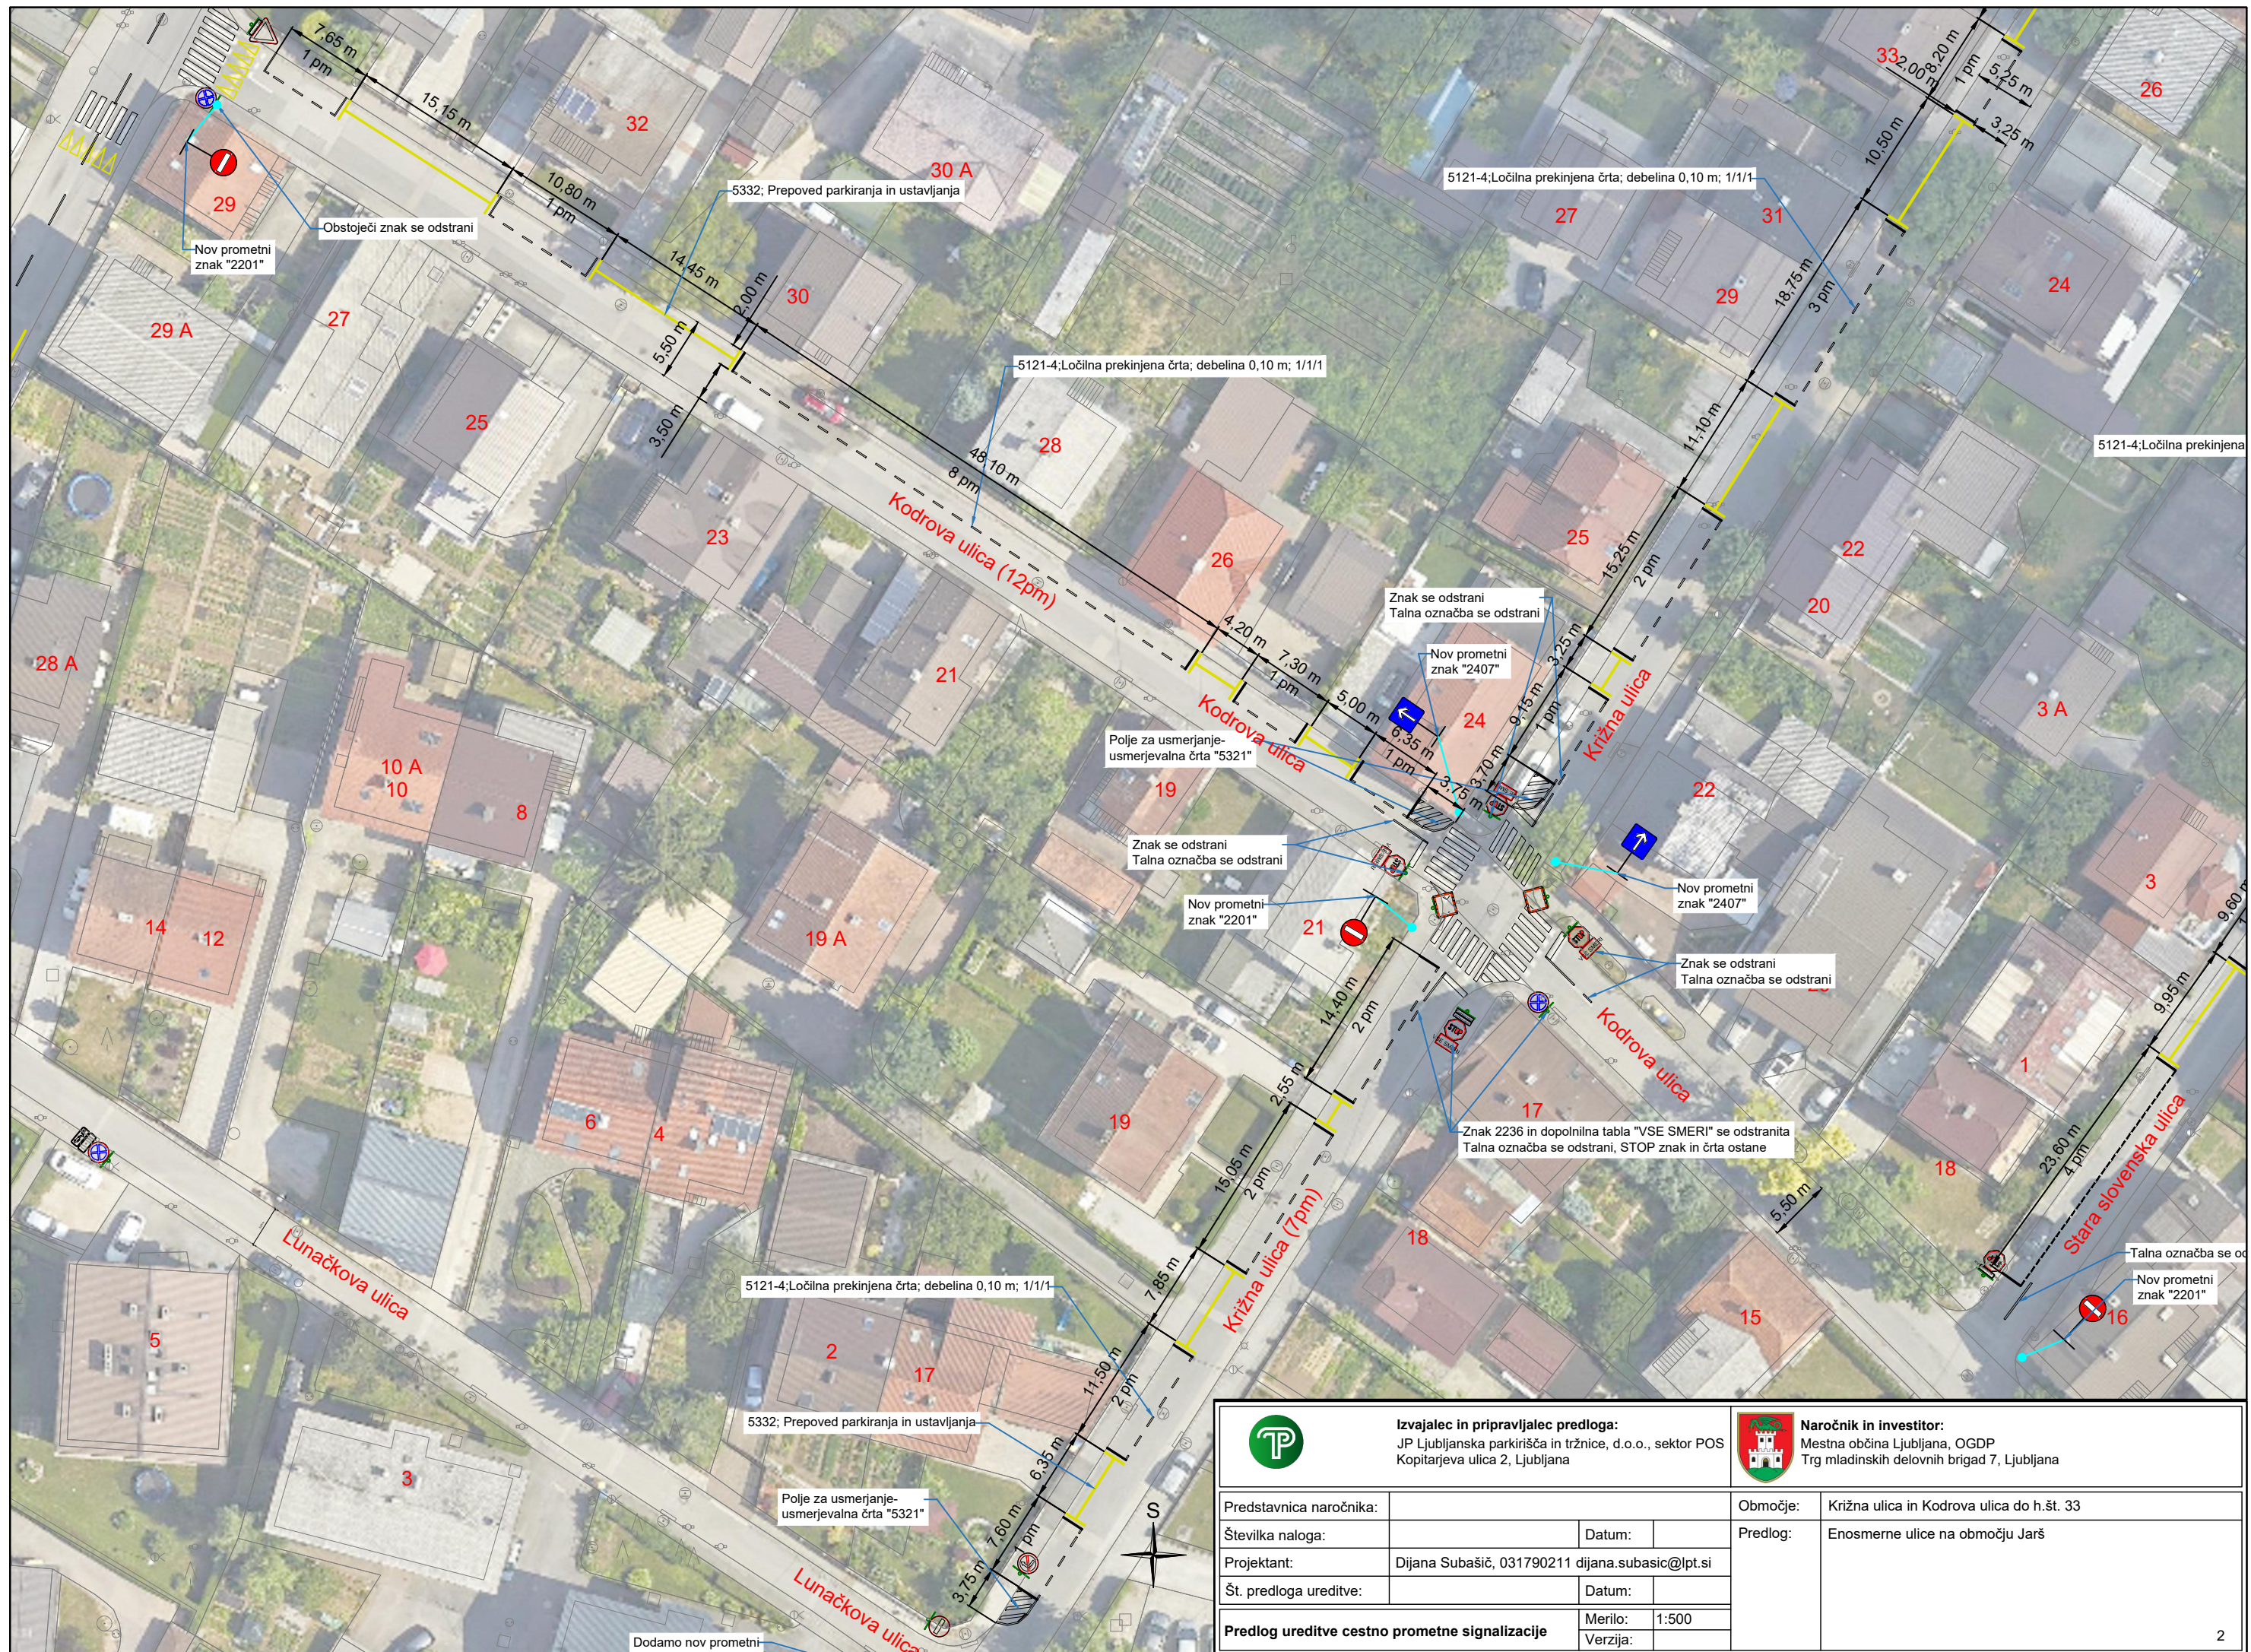
 Izvajalec in pripravilalec predloga: JP Ljubljanska parkirišča in tržnice, d.o.o., sektor POS Kopitarjeva ulica 2, Ljubljana		 Naročnik in investitor: Mestna občina Ljubljana, OGD Trg mladinskih delovnih brigad 7, Ljubljana	
Predstavnic naračnika:		Območje: Enosmerne ulice na območju Jarš - PREGLEDNA SITUACIJA	
Številka naloga:		Predlog: Enosmerne ulice na območju Jarš	
Projektant: Dijana Subašič, 031790211 dijana.subasic@lpt.si		Število novih parkirnih mest:	
Št. predloga ureditve:		-Križna ulica 14+7+22 = 43 pm	
Predlog ureditve cestno prometne signalizacije		-Kodrova ulica 12 pm	
Merilo:		-Stara slovenska ulica 22 pm	
Verzija:		-Stražarjeva ulica 23 pm	
		-Avsečeva ulica 23 pm	
		SKUPAJ: 123 pm	







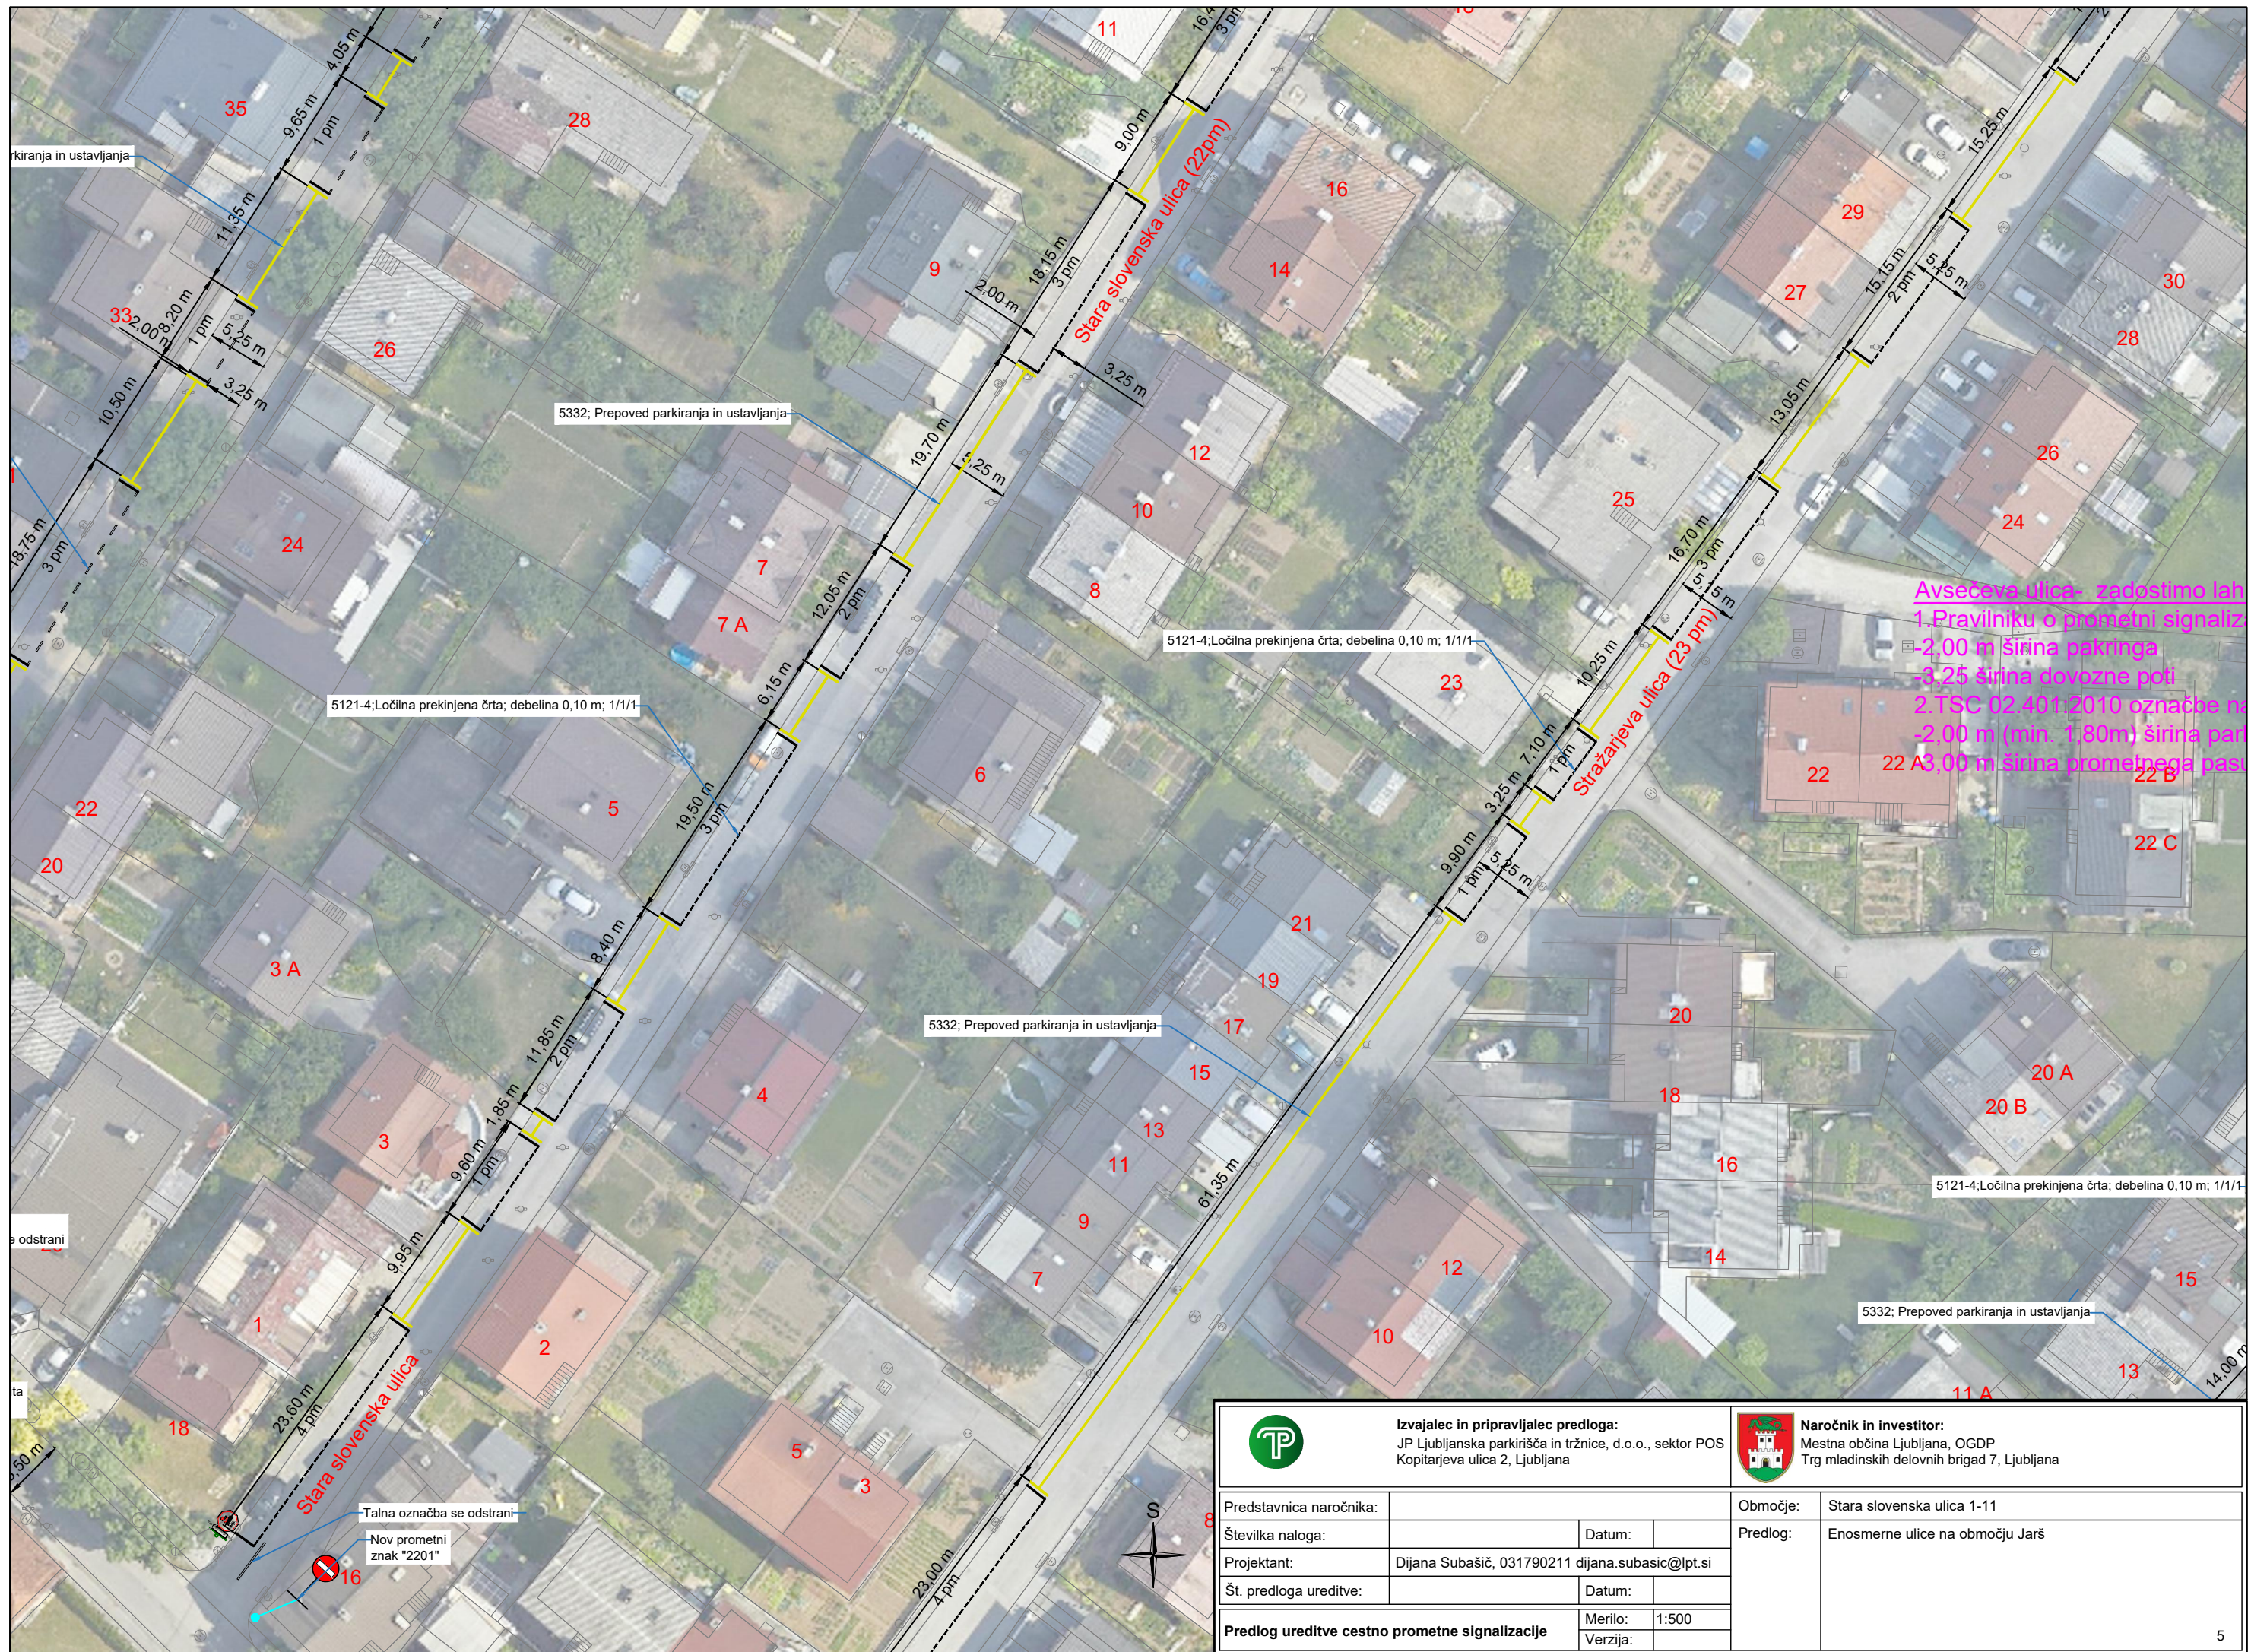
 Izvajalec in pripravljalec predloga: JP Ljubljanska parkirišča in tržnice, d.o.o., sektor POS Kopitarjeva ulica 2, Ljubljana		 Naročnik in investitor: Mestna občina Ljubljana, OGDP Trg mladinskih delovnih brigad 7, Ljubljana	
Predstavnic naročnika:		Območje: Kržižna ulica in Kodrova ulica do h.št. 33	
Številka naloga:		Datum:	
Projektant: Dijana Subašič, 031790211 dijana.subasic@lpt.si		Predlog: Enosmerne ulice na območju Jarš	
Št. predloga ureditve:		Datum:	
Predlog ureditve cestno prometne signalizacije		Merilo: 1:500	
		Verzija:	



 Izvajalec in pripravljalec predloga: JP Ljubljanska parkirišča in tržnice, d.o.o., sektor POS Kopitarjeva ulica 2, Ljubljana		 Naročnik in investitor: Mestna občina Ljubljana, OGD Trg mladinskih delovnih brigad 7, Ljubljana	
Predstavnic naročnika:		Območje: Križna ulica 33-51	
Številka naloga:		Datum:	
Projektant: Dijana Subašič, 031790211 dijana.subasic@lpt.si		Predlog: Enosmerne ulice na območju Jarš	
Št. predloga ureditve:		Datum:	
Predlog ureditve cestno prometne signalizacije		Merilo: 1:500	
		Verzija:	

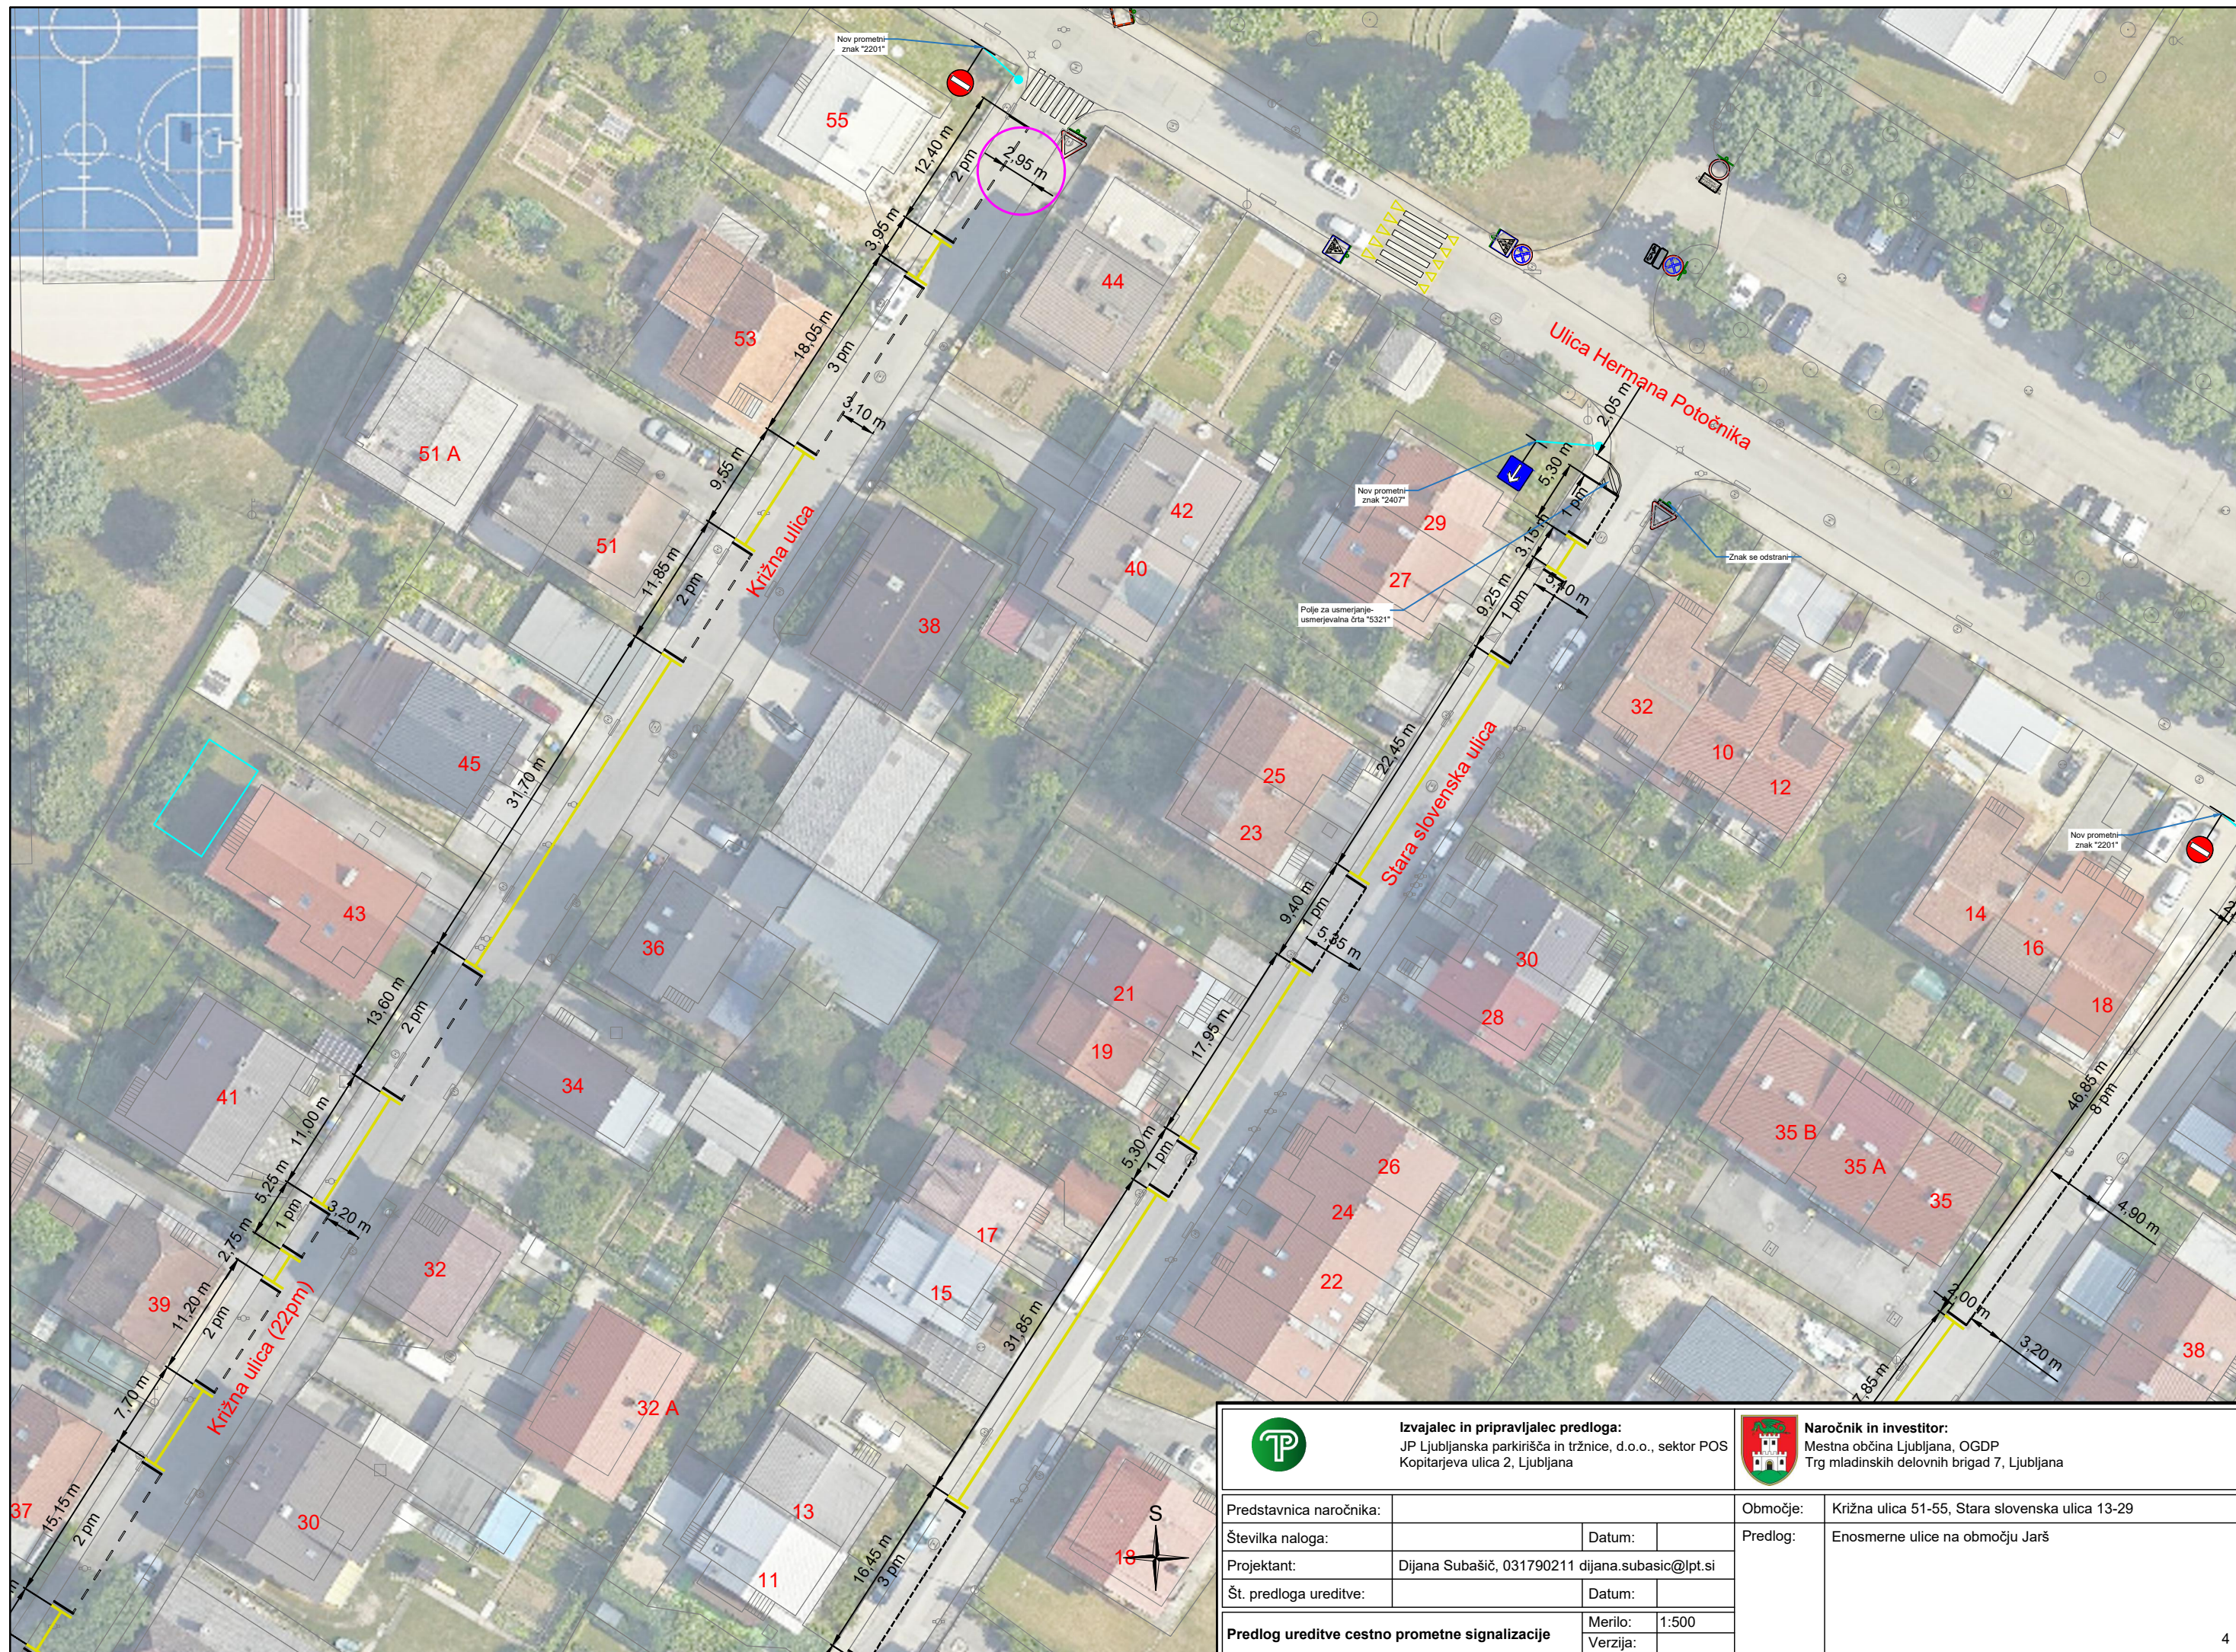


 Izvajalec in pripravljalec predloga: JP Ljubljanska parkirišča in tržnice, d.o.o., sektor POS Kopitarjeva ulica 2, Ljubljana		 Naročnik in investitor: Mestna občina Ljubljana, OGD Trg mladinskih delovnih brigad 7, Ljubljana	
Predstavnik naročnika:		Območje: Križna ulica 51-55, Stara slovenska ulica 13-29	
Številka naloga:		Datum:	
Projektant: Dijana Subašič, 031790211 dijana.subasic@lpt.si		Predlog: Enosmerne ulice na območju Jarš	
Št. predloga ureditve:		Datum:	
Predlog ureditve cestno prometne signalizacije		Merilo: 1:500	
		Verzija:	



Avsečeva ulica- zadostimo lah
 1. Pravidniku o prometni signaliz
 - 2,00 m širina pakringa
 - 3,25 širina dovozne poti
 2. TSC 02.401.2010 oznacbe m
 - 2,00 m (min. 1,80m) širina par
 22 A 3,00 m širina prometnega pasi

 Izvajalec in pripravljalec predloga: JP Ljubljanska parkirišča in tržnice, d.o.o., sektor POS Kopitarjeva ulica 2, Ljubljana		 Naročnik in investitor: Mestna občina Ljubljana, OGD Trg mladinskih delovnih brigad 7, Ljubljana	
Predstavnica naročnika:		Območje: Stara slovenska ulica 1-11	
Številka naloga:		Predlog: Enosmerne ulice na območju Jarš	
Projektant: Dijana Subašič, 031790211 dijana.subasic@lpt.si		Datum:	
Št. predloga ureditve:		Datum:	
Predlog ureditve cestno prometne signalizacije		Merilo: 1:500	
		Verzija:	

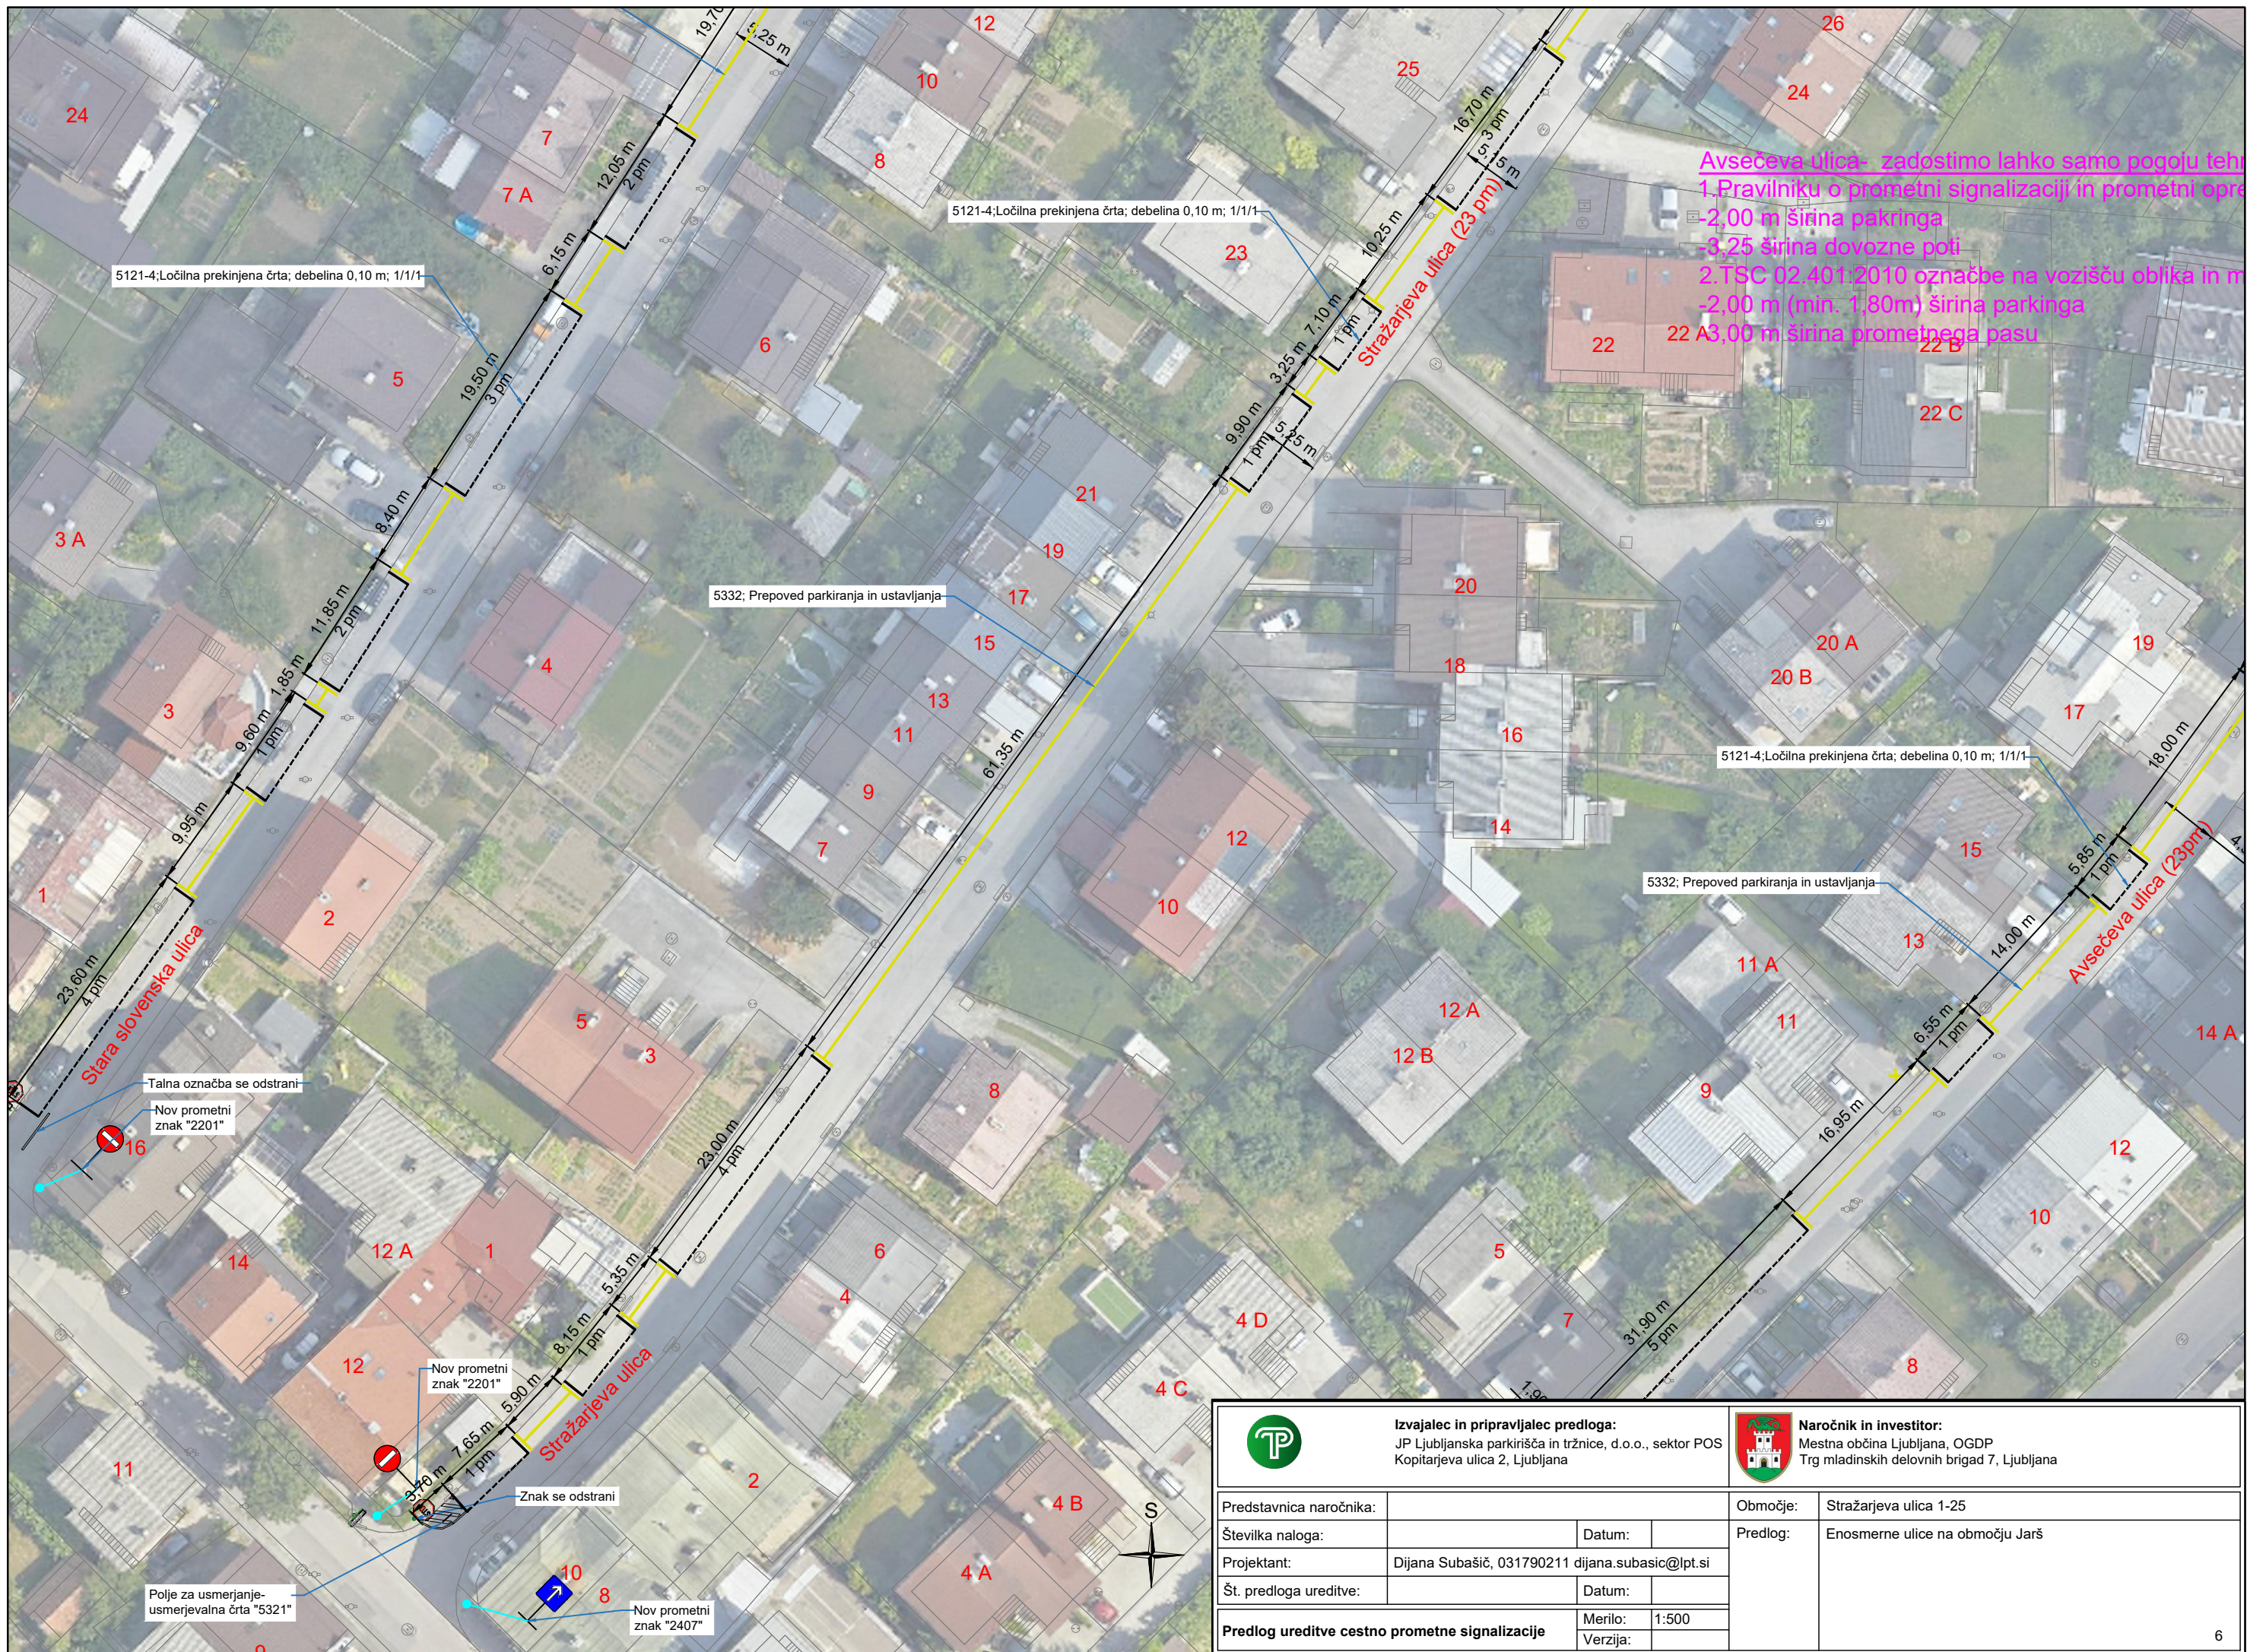

Avsečeva ulica- zadostimo lahko samo pogodu tehni
 1.Pravilniku o prometni signalizaciji in prometni opr
 -2,00 m širina pakiranja
 -3,25 širina dovozne poti
 2.TSC 02.401.2010 oznabe na vozišču oblika in m
 -2,00 m (min. 1,80m) širina parkinga
 22 A3,00 m širina prometnega pasu

5121-4;Ločilna prekinjena črta; debelina 0,10 m; 1/1/1

5121-4;Ločilna prekinjena črta; debelina 0,10 m; 1/1/1

5332; Prepoved parkiranja in ustavljanja

5121-4;Ločilna prekinjena črta; debelina 0,10 m; 1/1/1

5332; Prepoved parkiranja in ustavljanja

Talna označba se odstrani

Nov prometni znak "2201"


Nov prometni znak "2201"

Znak se odstrani

Polje za usmerjanje-
usmerjevalna črta "5321"

Nov prometni znak "2407"

 Izvajalec in pripravilec predloga: JP Ljubljanska parkirišča in tržnice, d.o.o., sektor POS Kopitarjeva ulica 2, Ljubljana		 Naročnik in investitor: Mestna občina Ljubljana, OGD Trg mladinskih delovnih brigad 7, Ljubljana	
Predstavnik naročnika:		Območje: Stražarjeva ulica 1-25	
Številka naloga:		Predlog: Enosmerne ulice na območju Jarš	
Projektant: Dijana Subašič, 031790211 dijana.subasic@lpt.si		Datum:	
Št. predloga ureditve:		Datum:	
Predlog ureditve cestno prometne signalizacije		Merilo: 1:500	
		Verzija:	

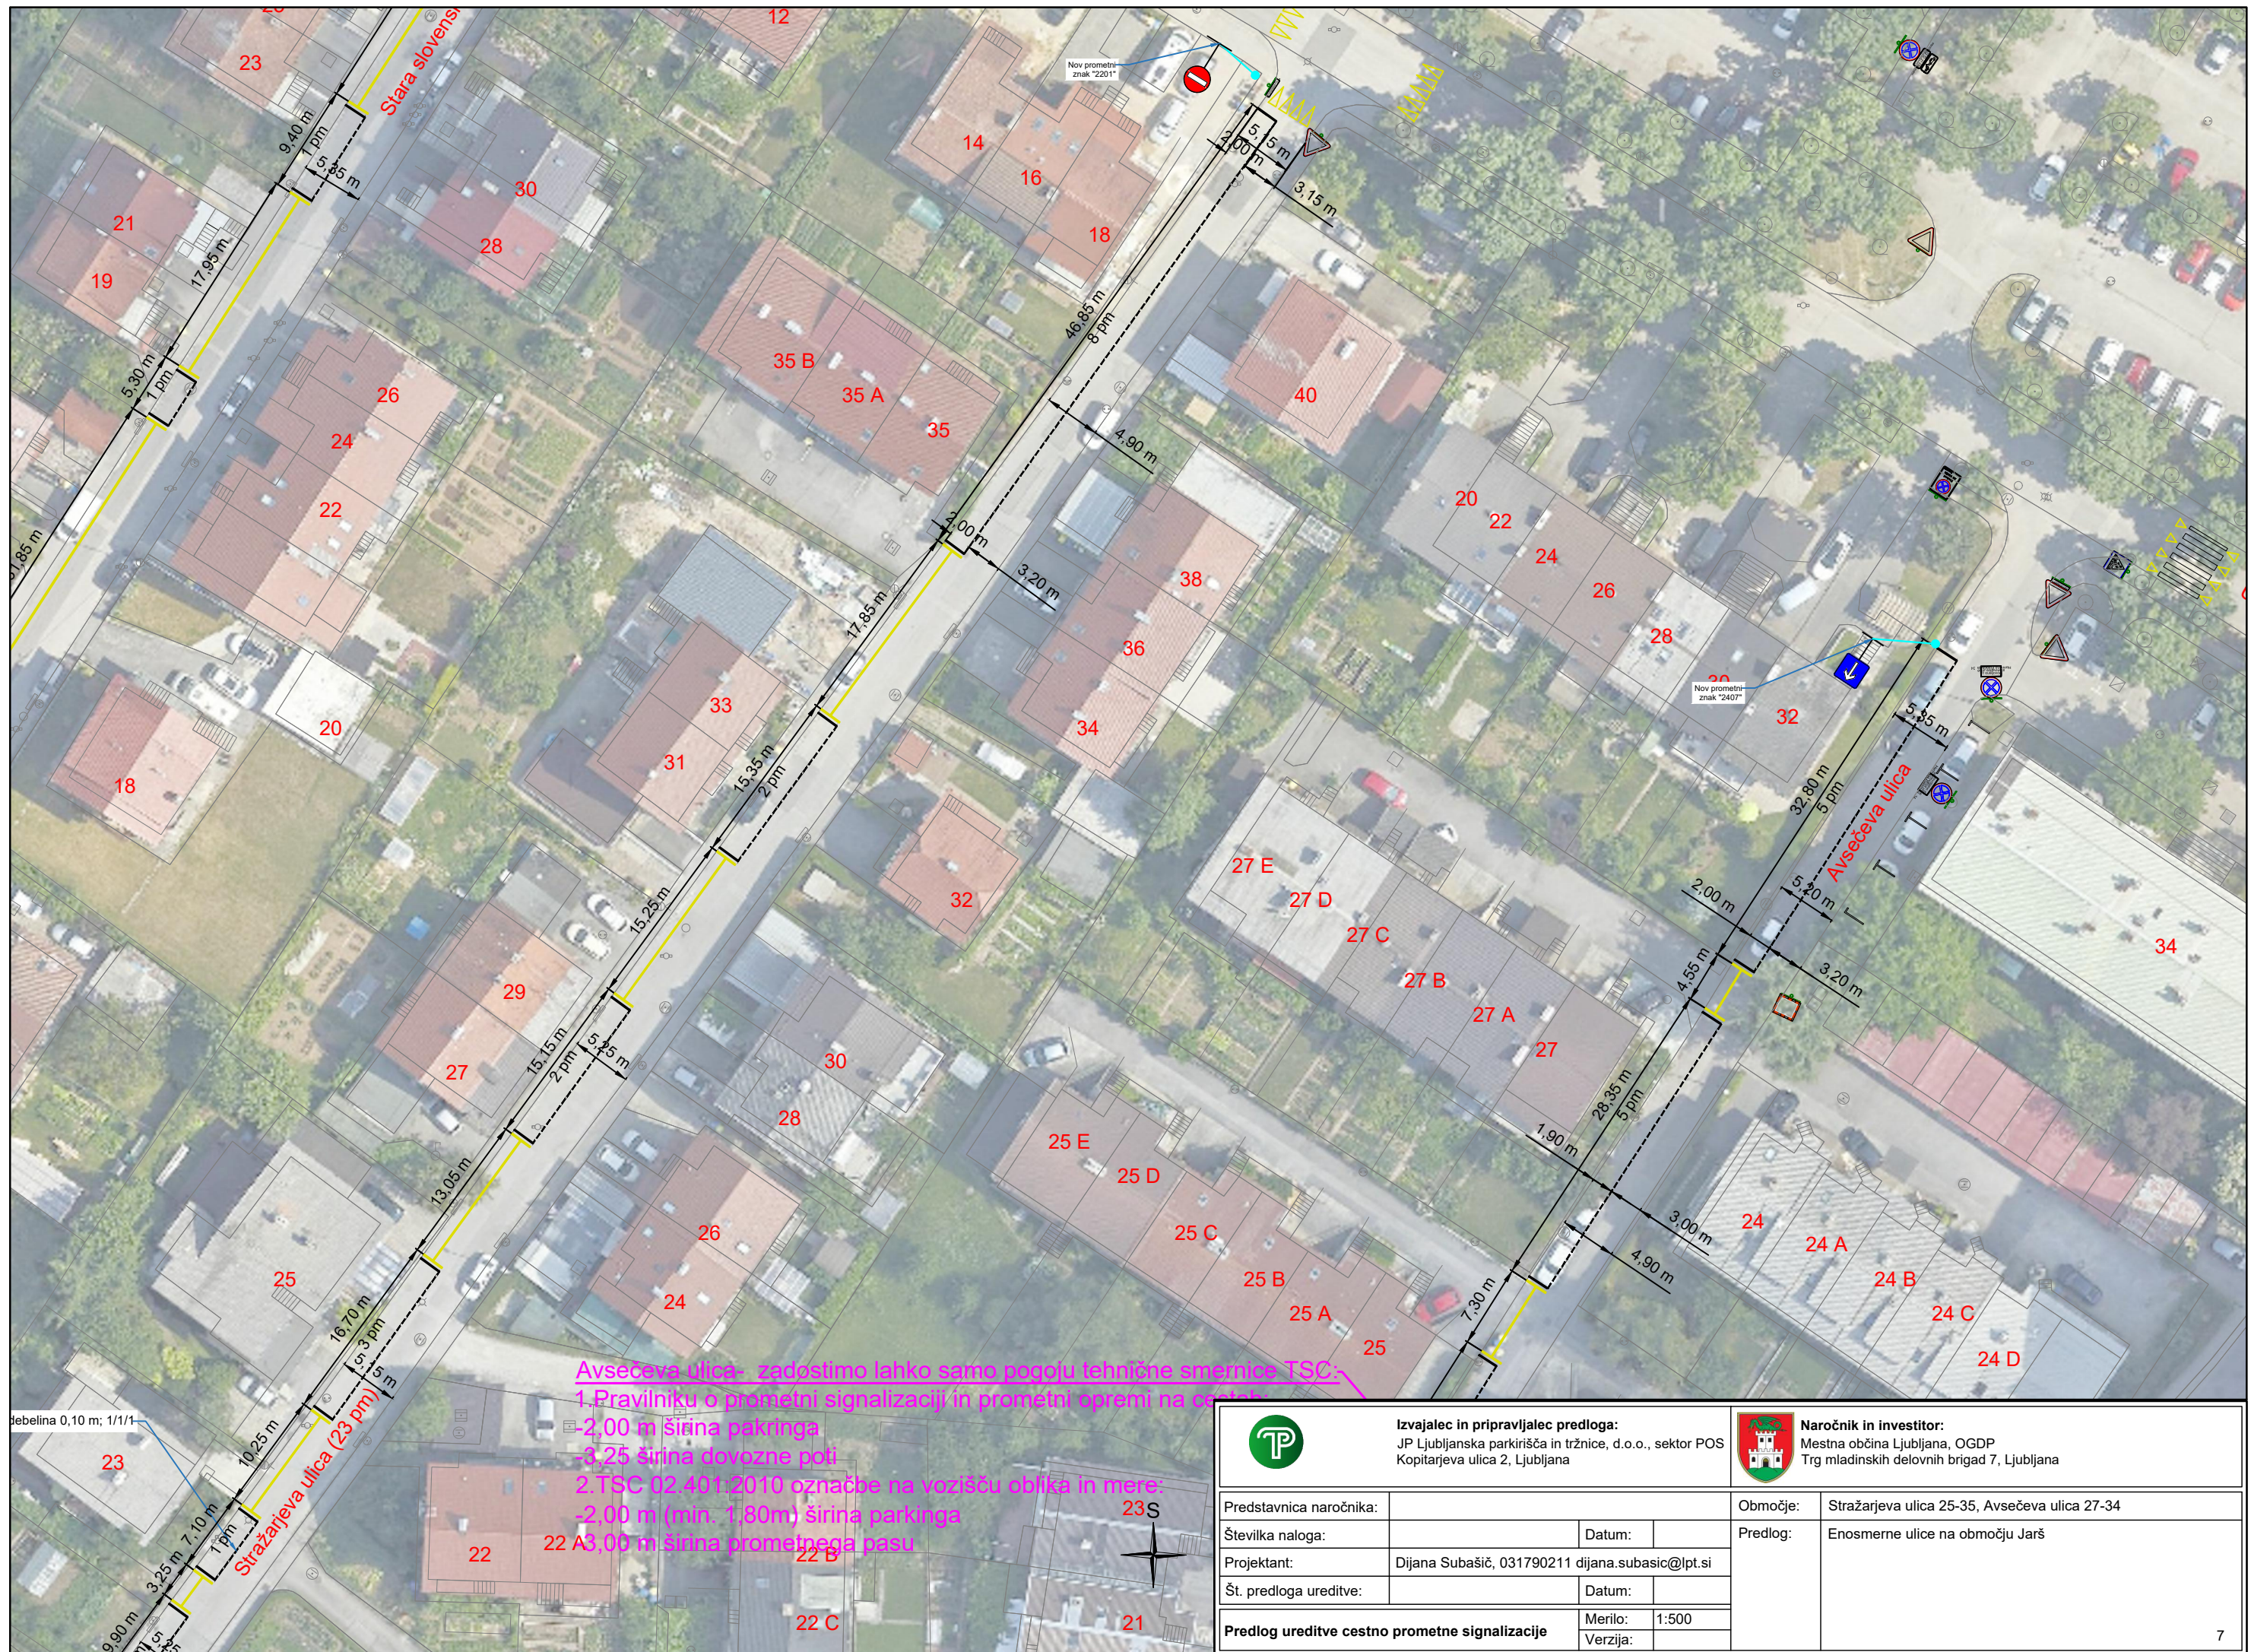




Avsečeva ulica - zadostimo lahko samo pogodu tehnične smernice TSC:


- 1. Pravilniku o prometni signalizaciji in prometni opremljenosti cest
- 2,00 m širina parkirga
- 3,25 m širina dovozne poti
- 2. TSC 02.401:2010 oznache na vozišču oblika in mere:
- 2,00 m (min. 1,80m) širina parkirga
- 3,00 m širina prometnega pasu

Debelina 0,10 m; 1/1/1

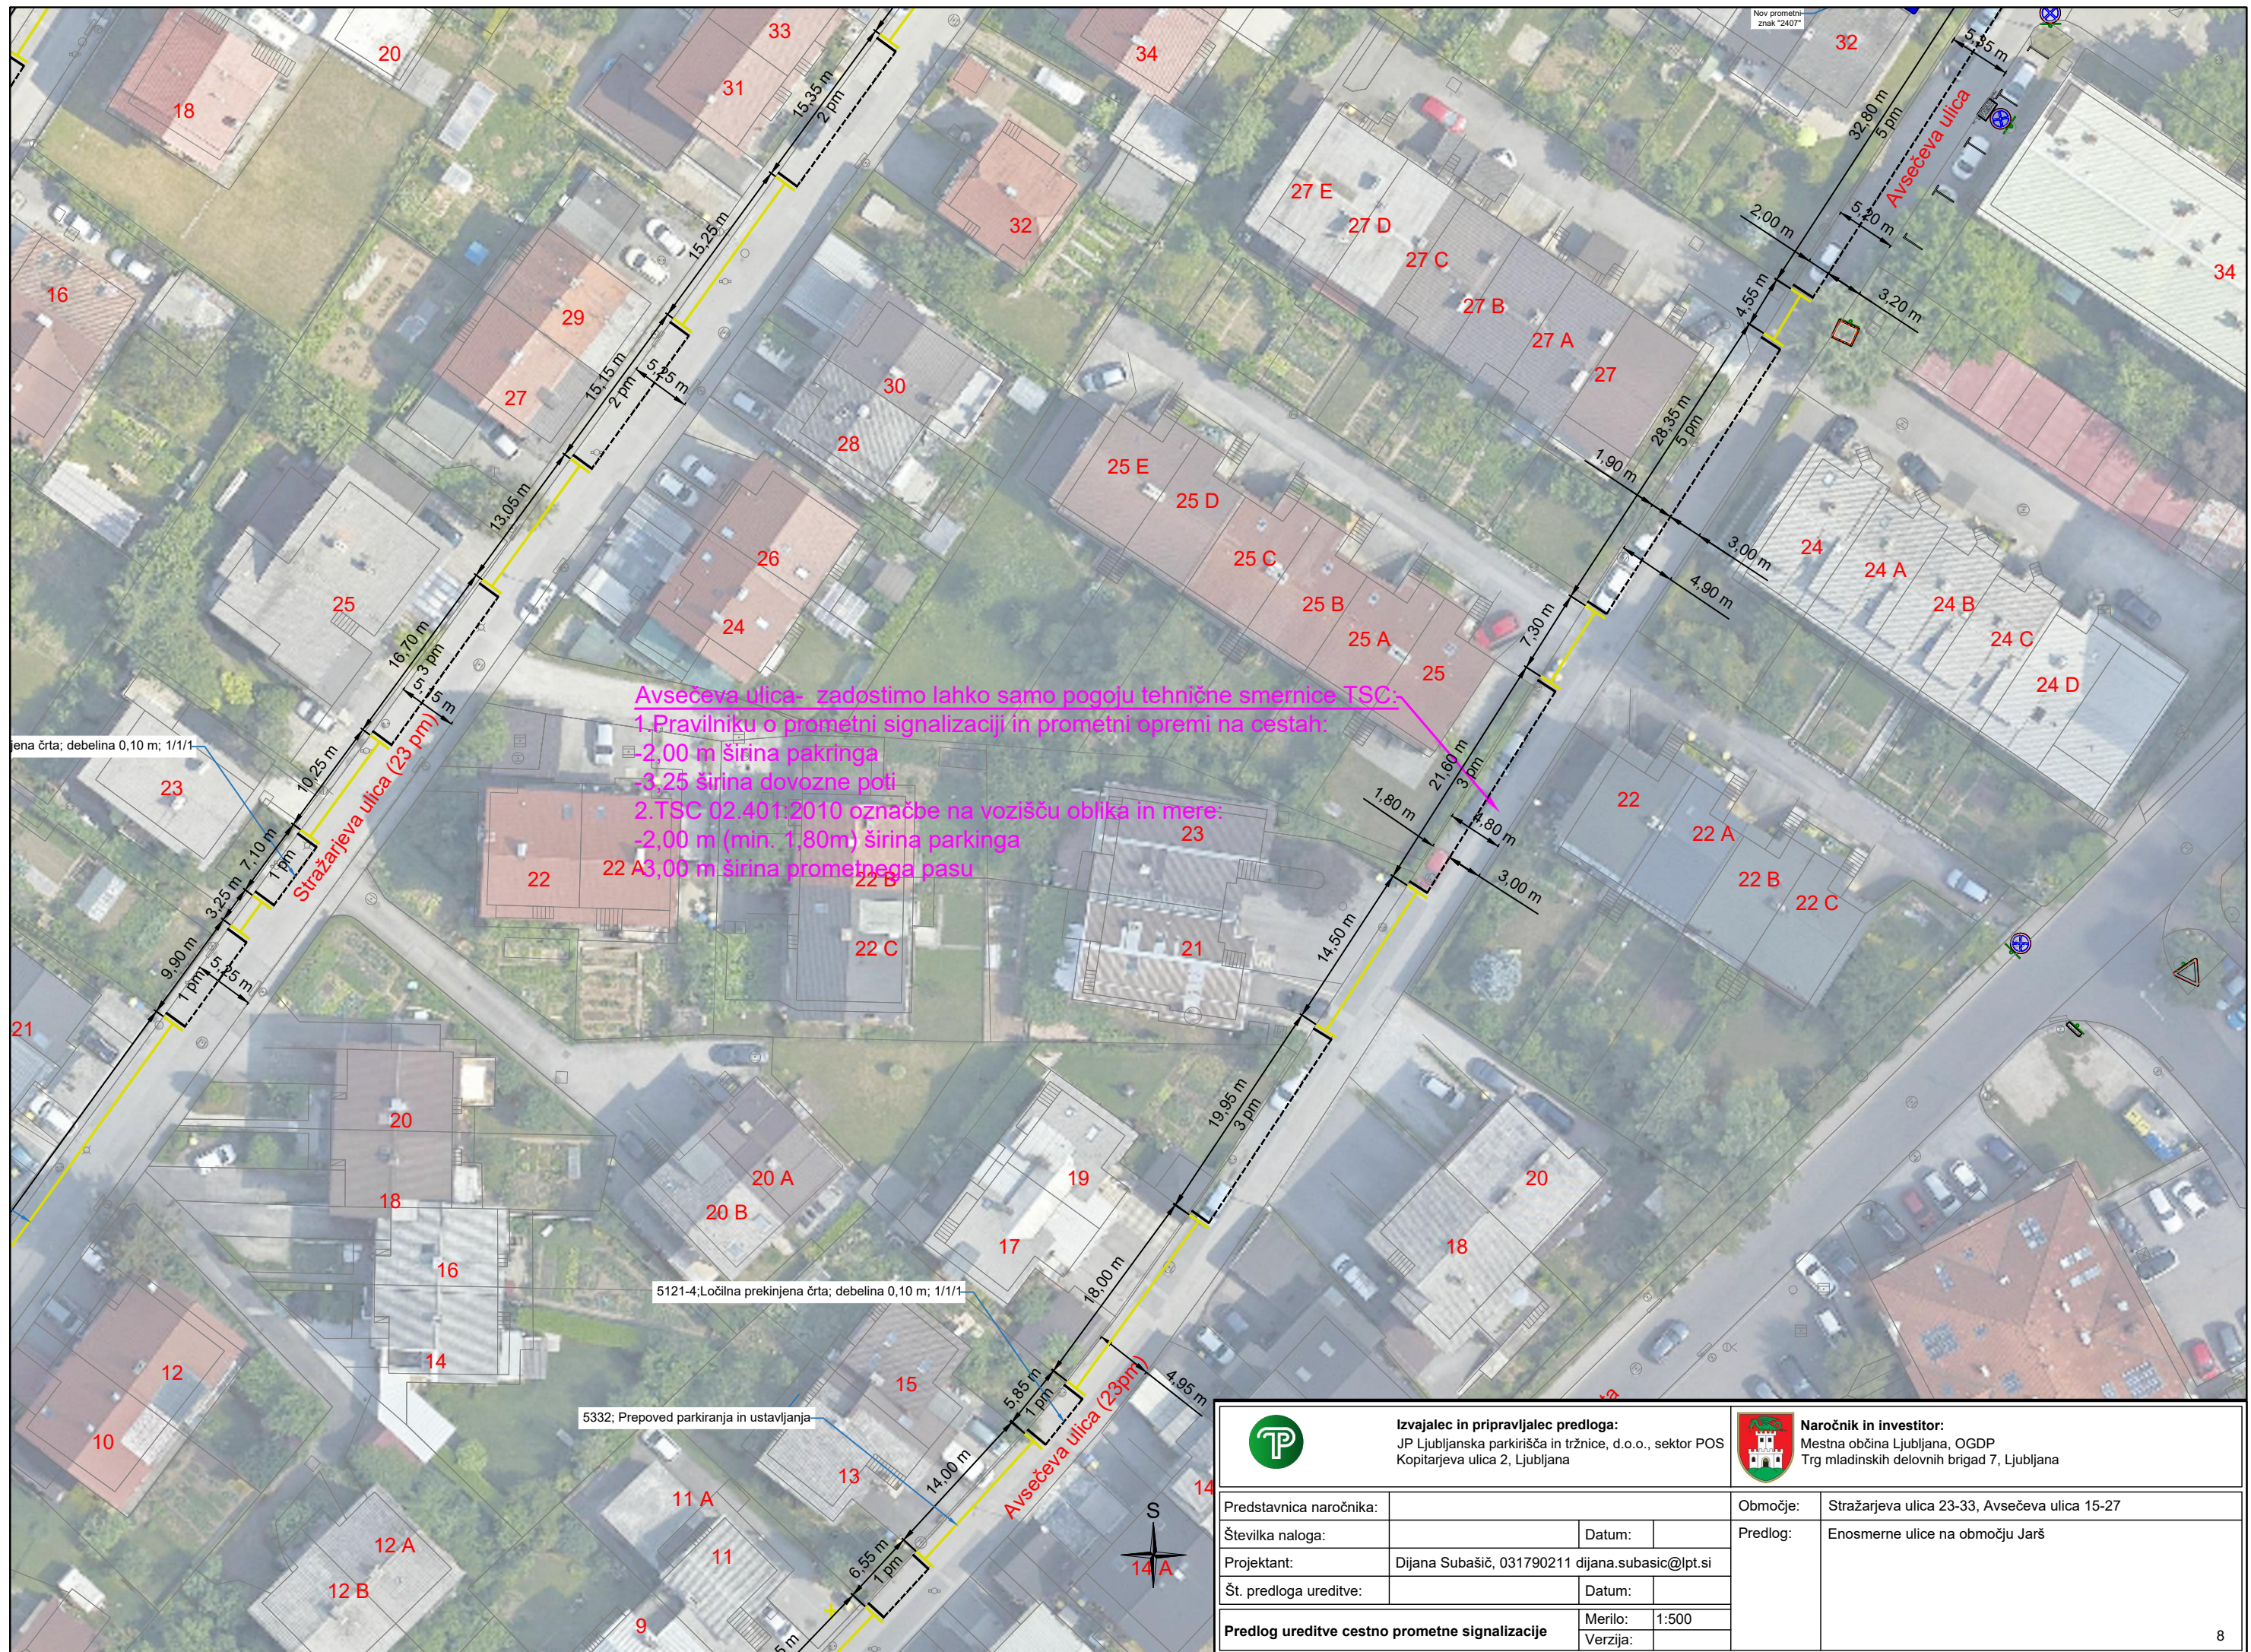 Izvajalec in pripravilec predloga: JP Ljubljanska parkirišča in tržnice, d.o.o., sektor POS Kopitarjeva ulica 2, Ljubljana		 Naročnik in investitor: Mestna občina Ljubljana, OGD Trg mladinskih delovnih brigad 7, Ljubljana	
Predstavnica naročnika:		Območje: Stražarjeva ulica 25-35, Avsečeva ulica 27-34	
Številka naloga:		Predlog: Enosmerne ulice na območju Jarš	
Projektant: Dijana Subašič, 031790211 dijana.subasic@lpt.si			
Št. predloga ureditve:		Datum:	
Predlog ureditve cestno prometne signalizacije		Merilo: 1:500	
		Verzija:	



 Izvajalec in pripravilalec predloga: JP Ljubljanska parkirišča in tržnice, d.o.o., sektor POS Kopitarjeva ulica 2, Ljubljana		 Naročnik in investitor: Mestna občina Ljubljana, OGD Trg mladinskih delovnih brigad 7, Ljubljana	
Predstavnica naročnika:		Območje: Stražarjeva ulica 23-33, Avsečeva ulica 15-27	
Številka naloga:	Datum:	Predlog: Enosmerne ulice na območju Jarš	
Projektant: Dijana Subašič, 031790211 dijana.subasic@lpt.si	Datum:		
Št. predloga ureditve:	Datum:		
Predlog ureditve cestno prometne signalizacije		Merilo: 1:500	
		Verzija:	

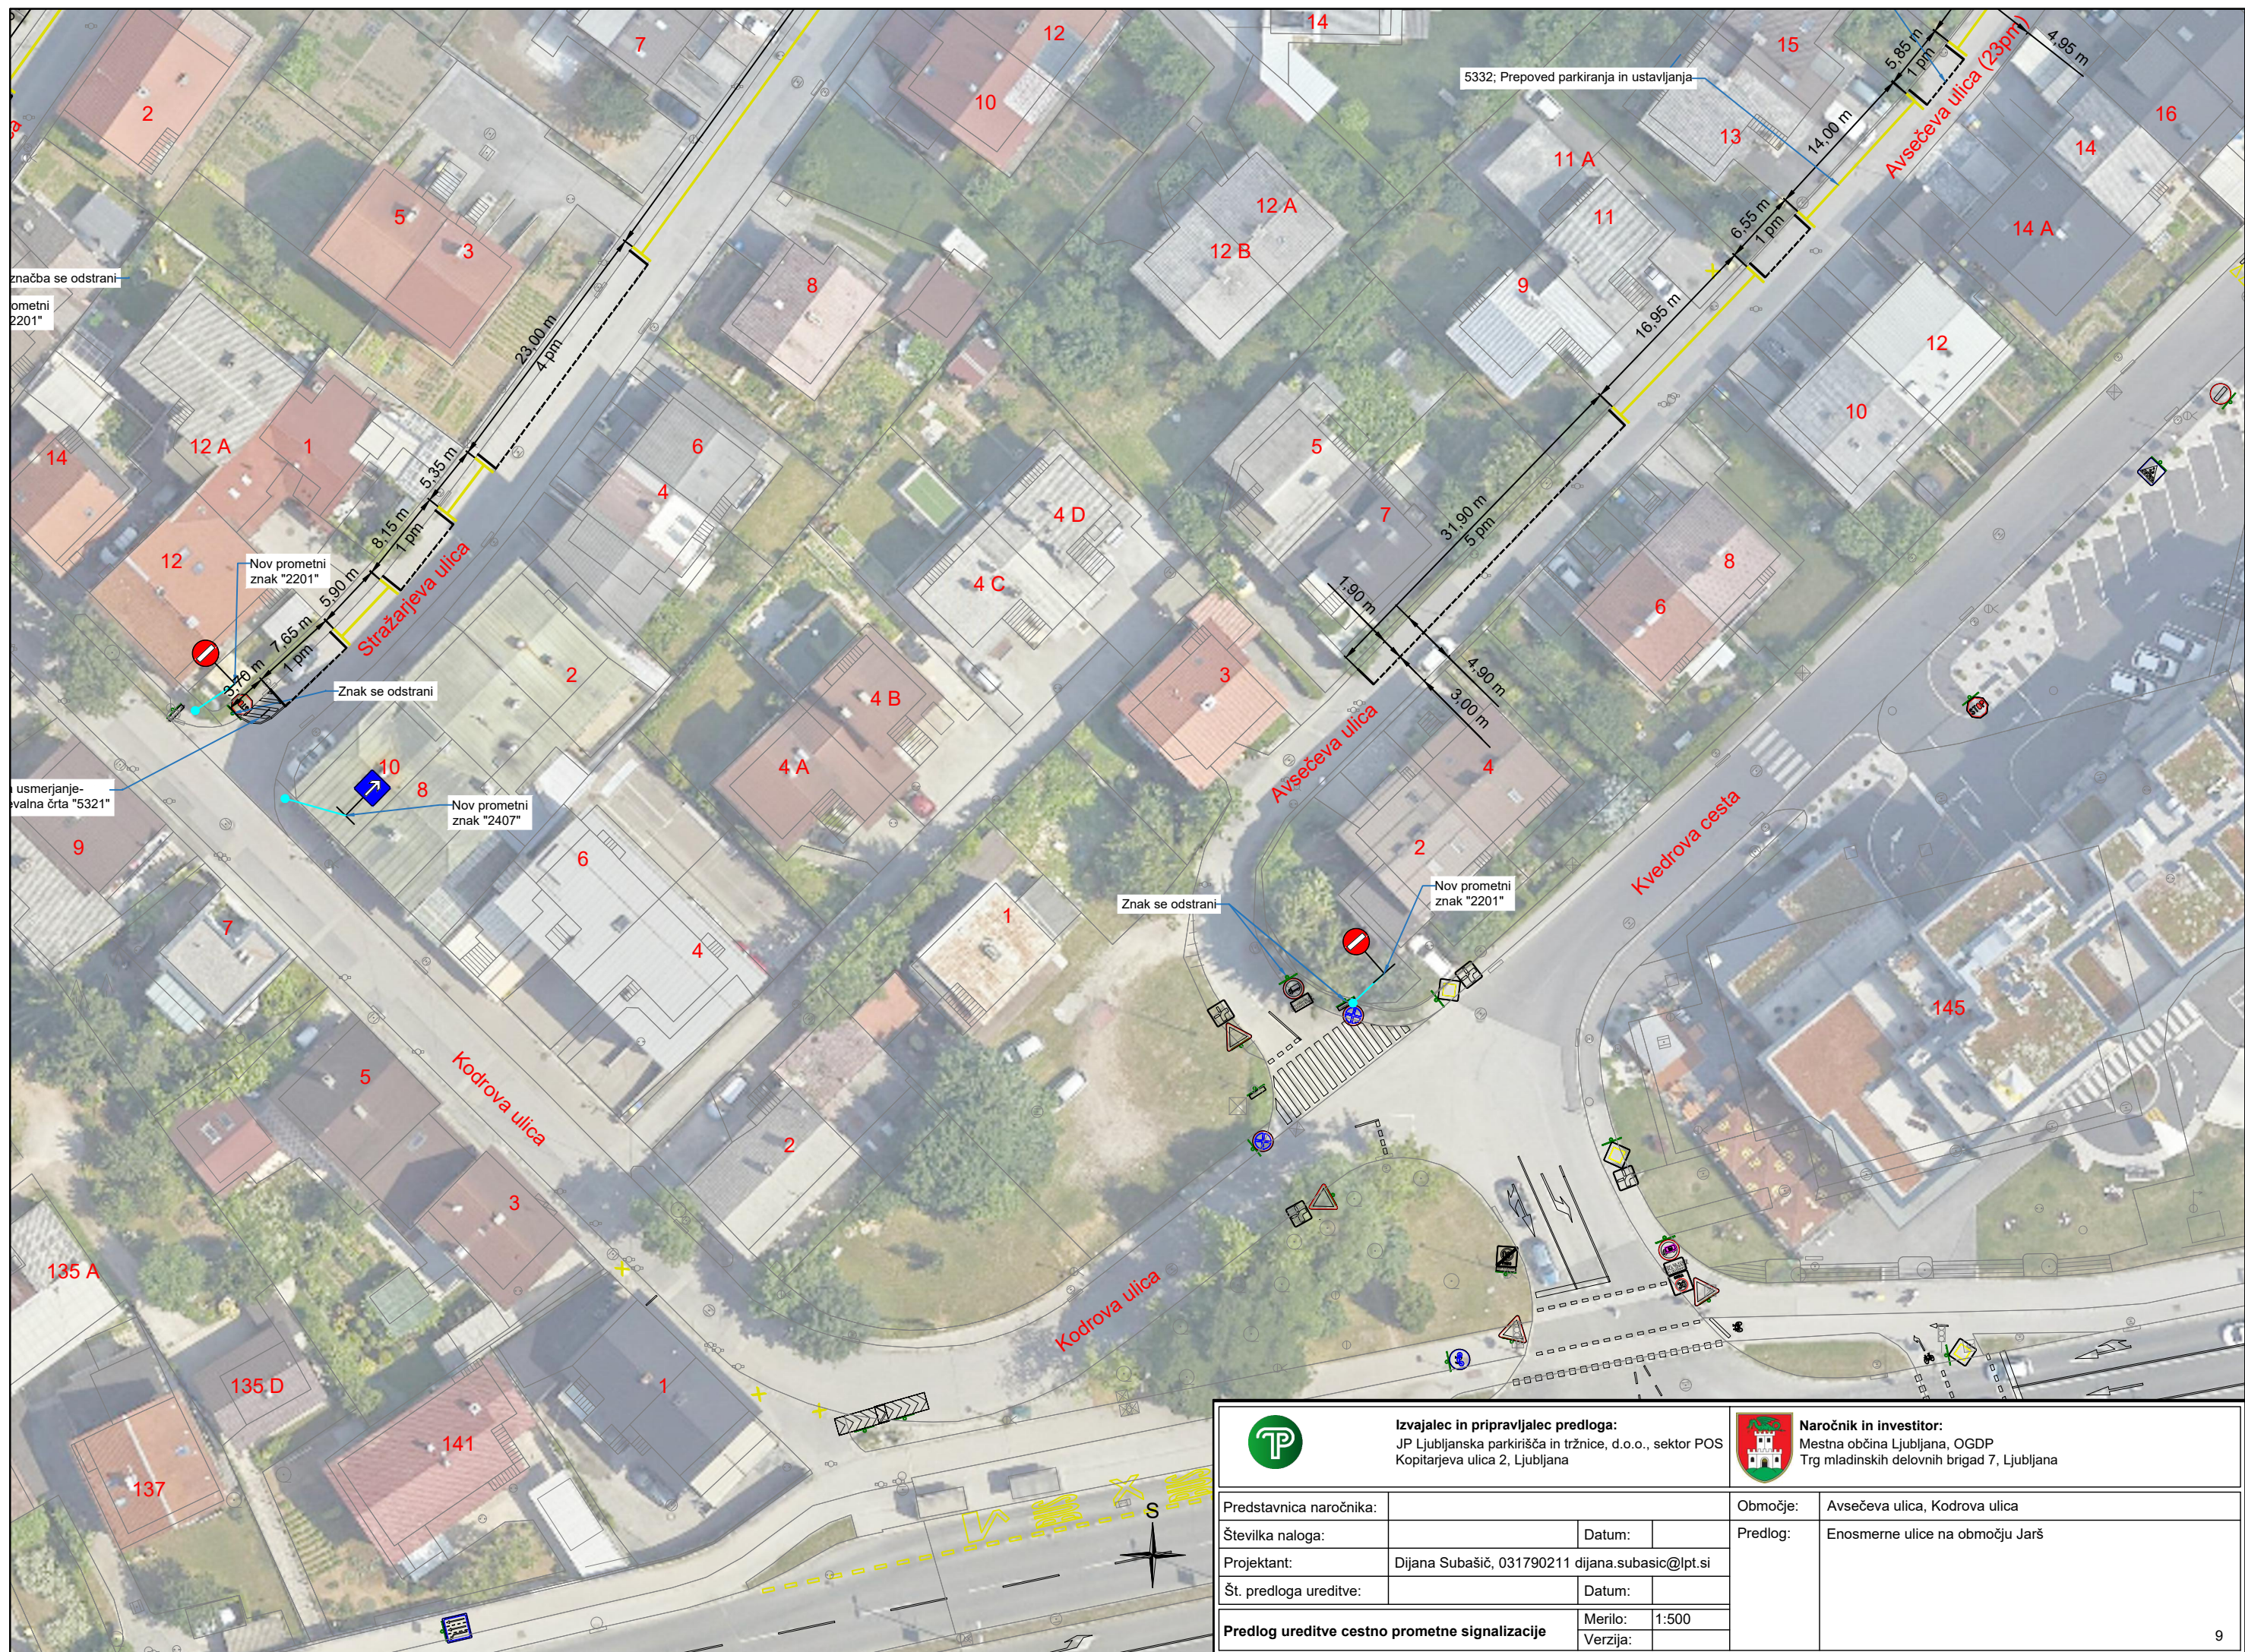

znaka se odstrani
 prometni
 znak "2201"

5332; Prepoved parkiranja in ustavljanja

Nov prometni
 znak "2201"



Znak se odstrani


usmerjanje
 valna črta "5321"

Nov prometni
 znak "2407"

Znak se odstrani

Nov prometni
 znak "2201"

 Izvajalec in pripravljalec predloga: JP Ljubljanska parkirišča in tržnice, d.o.o., sektor POS Kopitarjeva ulica 2, Ljubljana		 Naročnik in investitor: Mestna občina Ljubljana, OGD Trg mladinskih delovnih brigad 7, Ljubljana	
Predstavnic naročnika:		Območje: Avsečeva ulica, Kodrova ulica	
Številka naloga:		Datum:	
Projektant: Dijana Subašič, 031790211 dijana.subasic@lpt.si		Predlog: Enosmerne ulice na območju Jarš	
Št. predloga ureditve:		Datum:	
Predlog ureditve cestno prometne signalizacije		Merilo: 1:500	
		Verzija:	

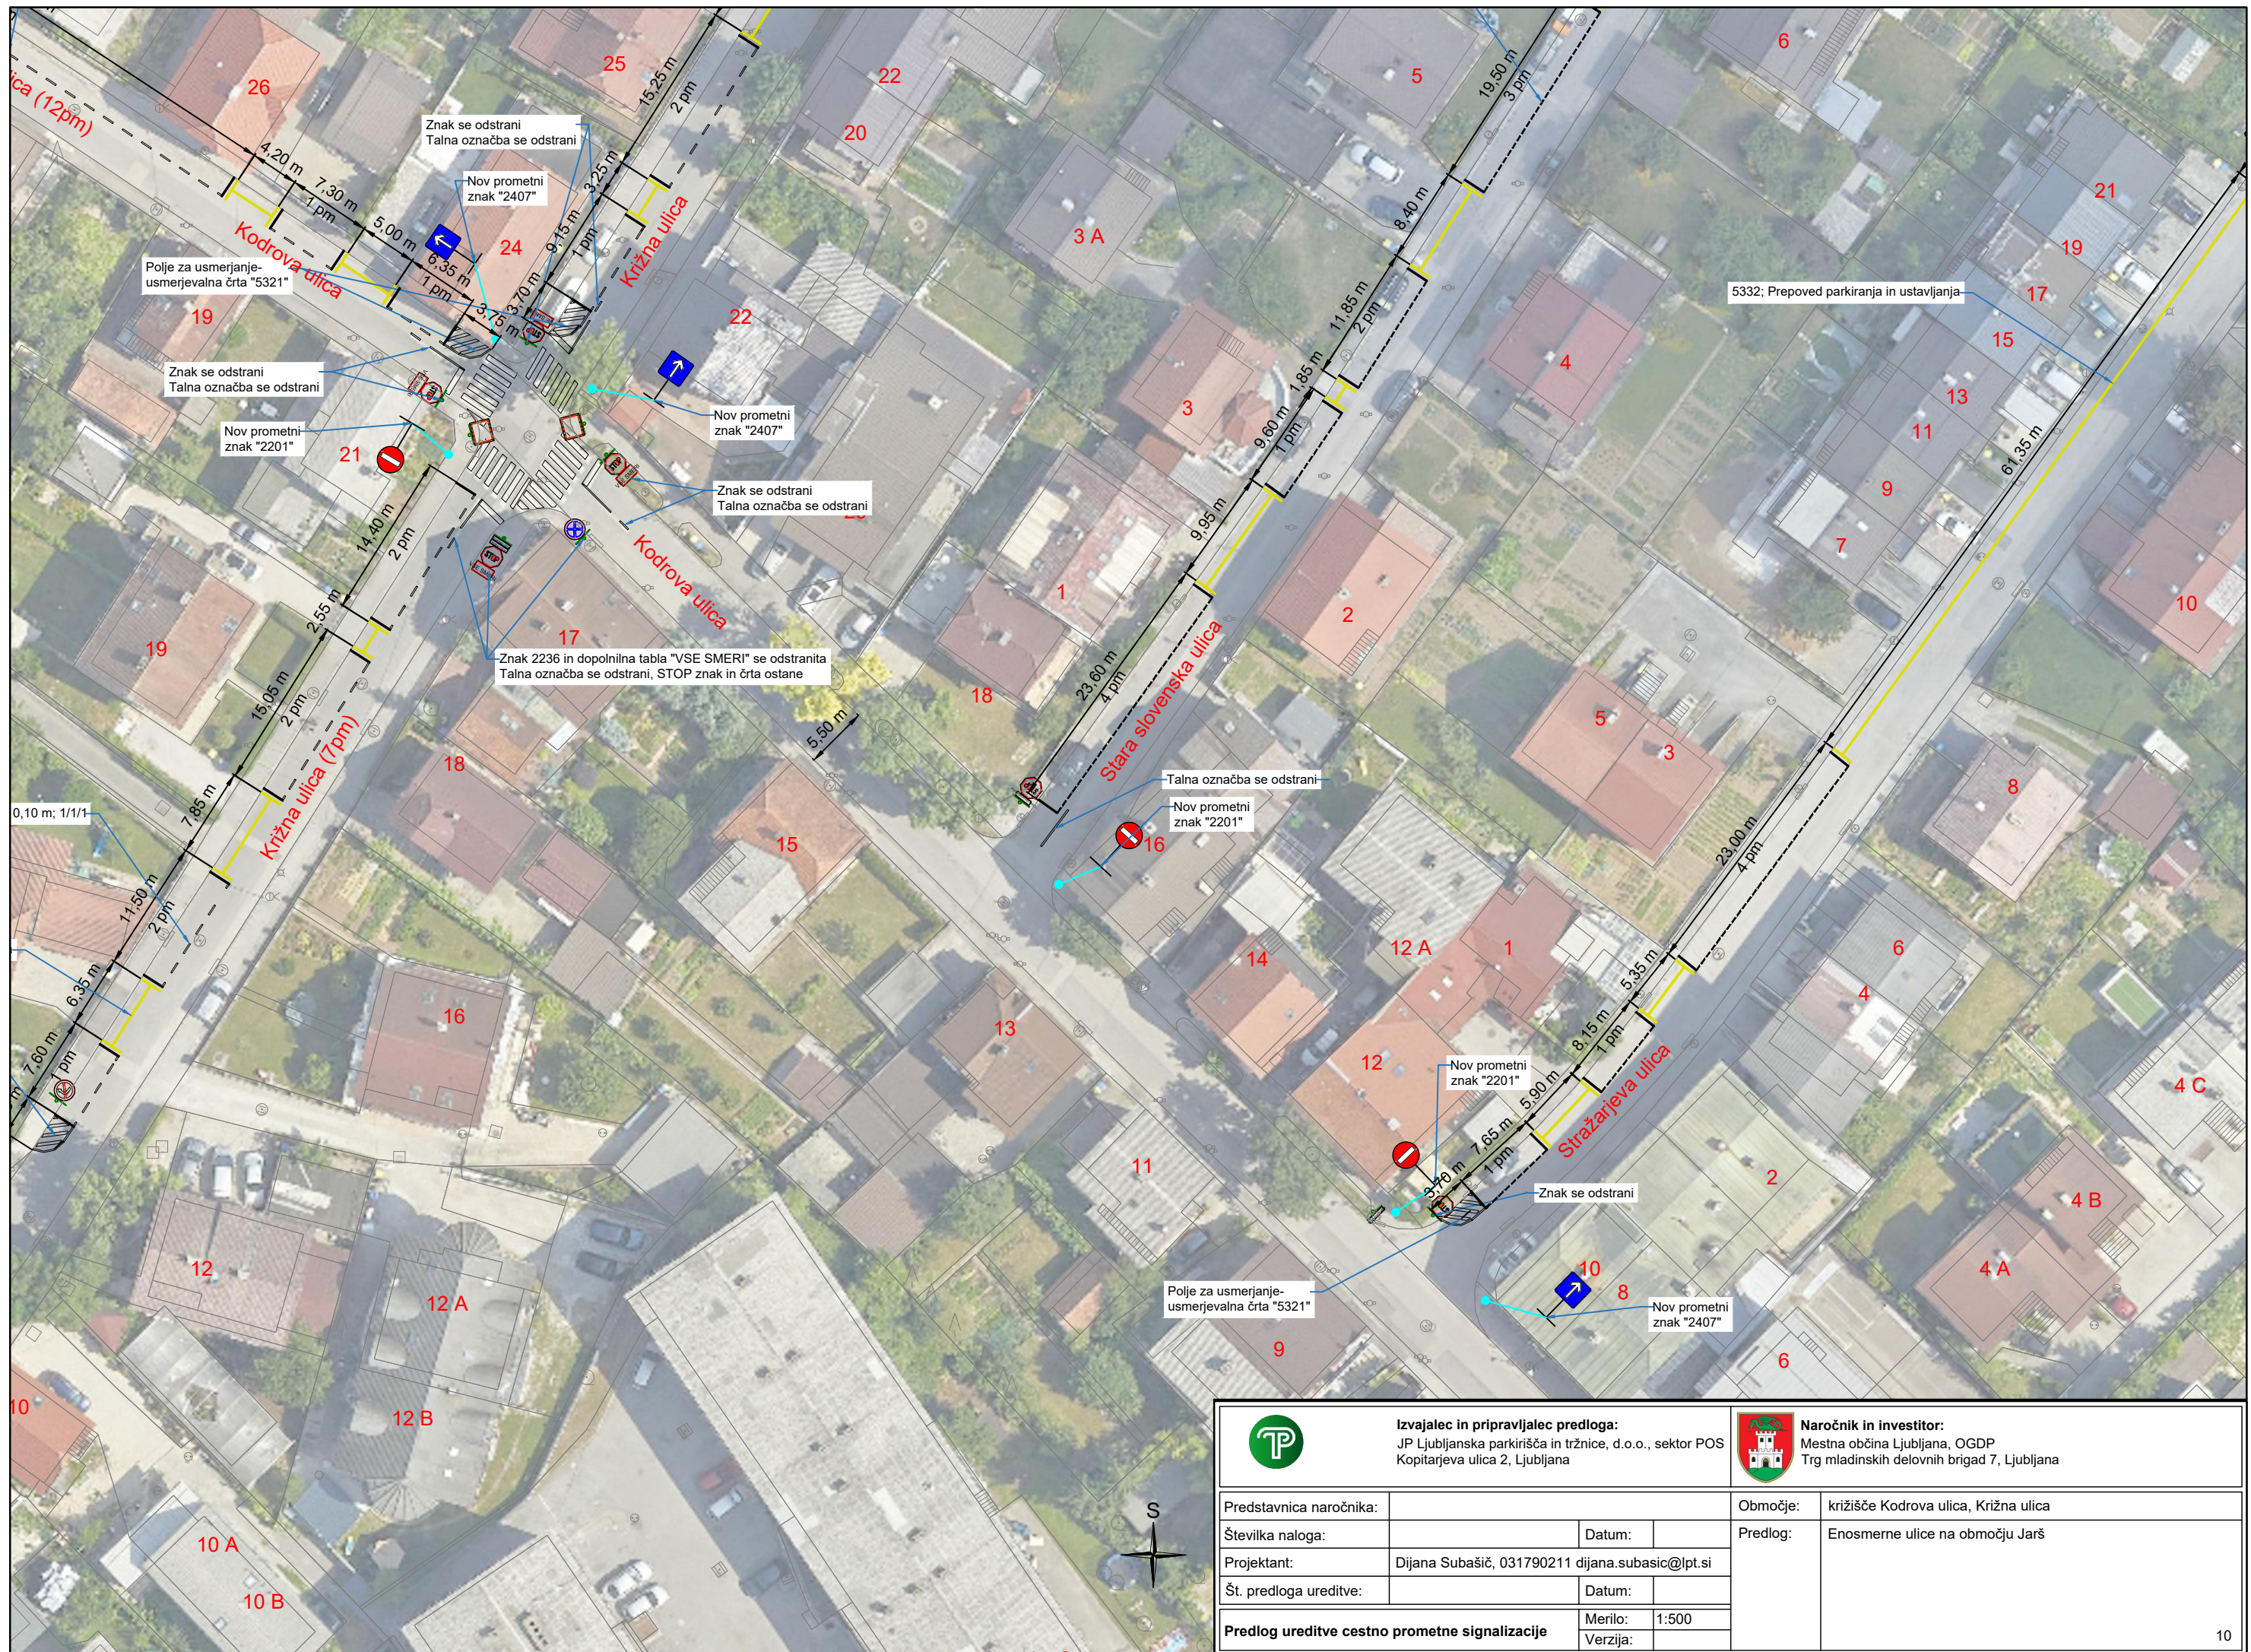

 Izvajalec in pripravilec predloga: JP Ljubljanska parkirišča in tržnice, d.o.o., sektor POS Kopitarjeva ulica 2, Ljubljana		 Naročnik in investitor: Mestna občina Ljubljana, OGD Trg mladinskih delovnih brigad 7, Ljubljana	
Predstavnik naročnika:		Območje: križišče Kodrova ulica, Križna ulica	
Številka naloga:		Datum:	
Projektant: Dijana Subašič, 031790211 dijana.subasic@lpt.si		Predlog: Enosmerne ulice na območju Jarš	
Št. predloga ureditve:		Datum:	
Predlog ureditve cestno prometne signalizacije		Merilo: 1:500	
		Verzija:	