


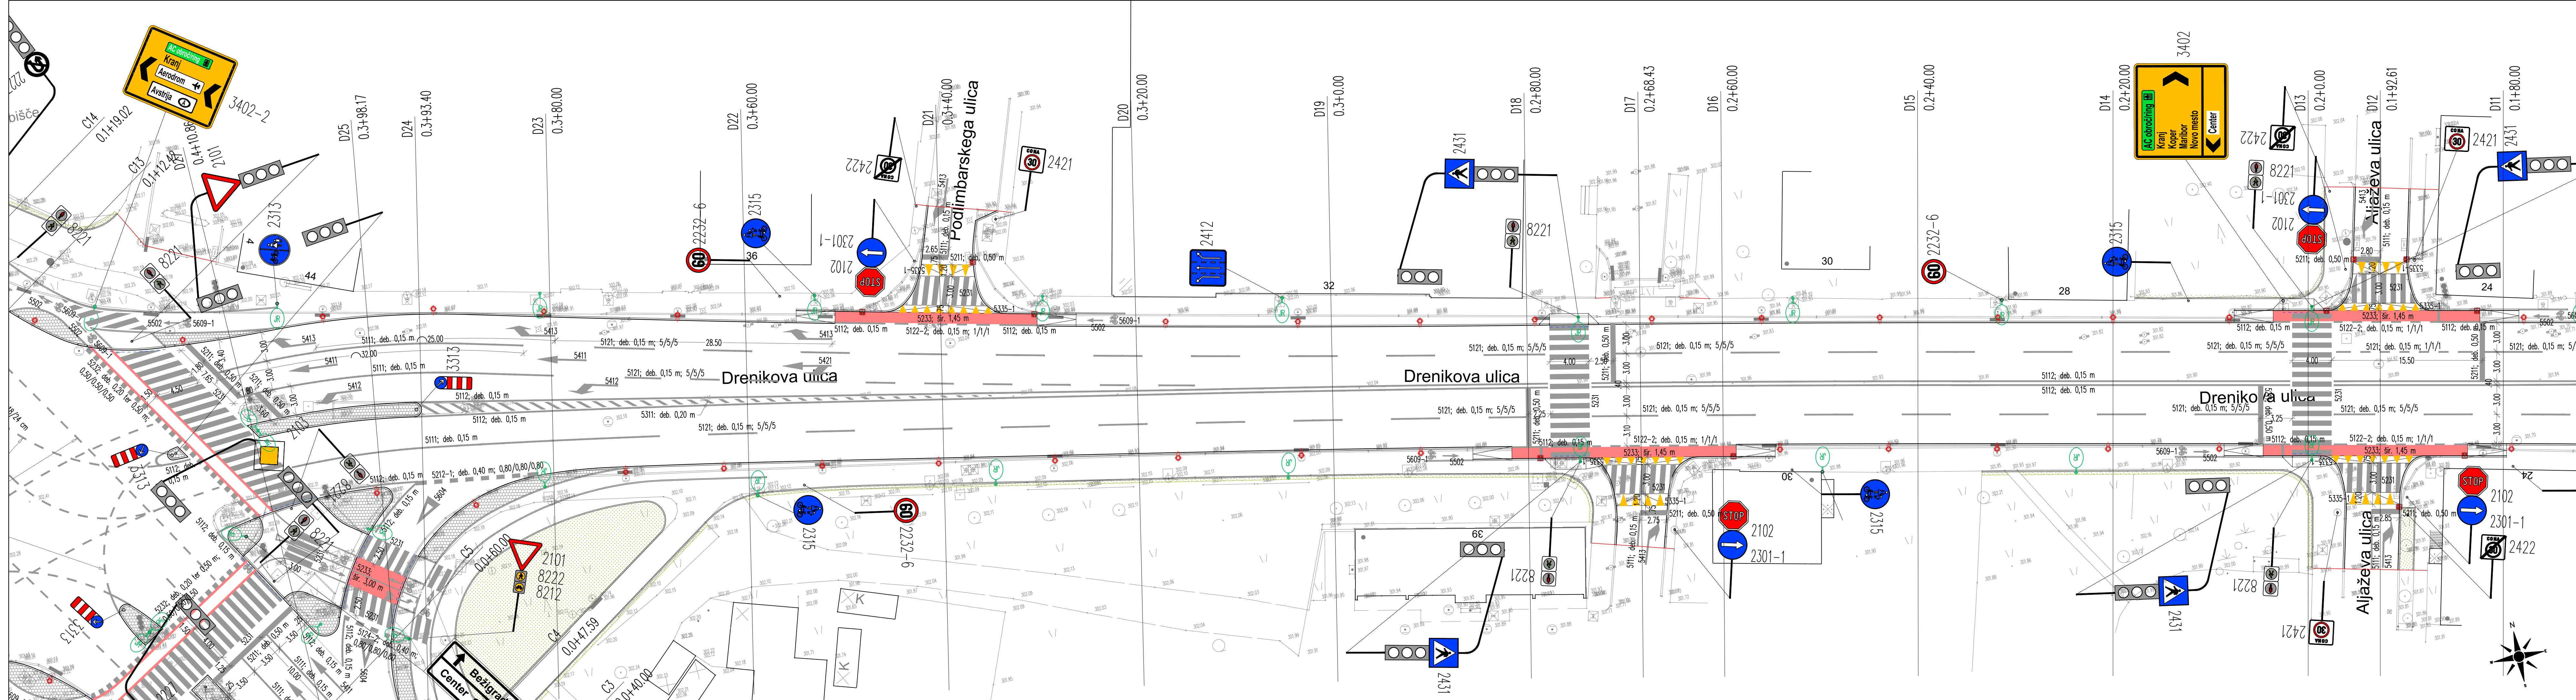

SITUACIJA 2/3

SITUACIJA 1/3

~CELOVŠKA CESTA~

SITUACIJA 3/3

~DRENIKOVA ULICA~

Vse spremembe je potrebno uskladiti s projektantom!
Mere je potrebno kontrolirati na licu mesta!

Sprememba:		Opis spremembe:		Datum:	
Investitor:		MESTNA OBČINA LJUBLJANA Oddelek za gospodarske dejavnosti in promet Trg Mladinskih delovnih brigad 7 1000 Ljubljana		Objekt / lokacija: Drenikova ulica, Ljubljana	
Izdavalec:		 TEHNIČNO SVETOVANJE IN PROJEKTIRANJE, Boštjan Ročič, s.p. Zemljemerska 12, 1000 Ljubljana		Vrsta projekta: PZI – projekt za izvedbo	
				Vrsta načrta: 3. NAČRT GRADBENIH KONSTRUKCIJ	
				Načrt: REKONSTRUKCIJA DRENIKOVE ULICE	
				Vsebinski ribez: TEHNIČNA SITUACIJA 2/3 – DRENIKOVA ULICA	
Datum:		junij 2018		Merilo: 1:250	
Št. projekta:		BR 81/18		Št. lista: G.4	
		Št. načrta: BR 81/18 – PZI			