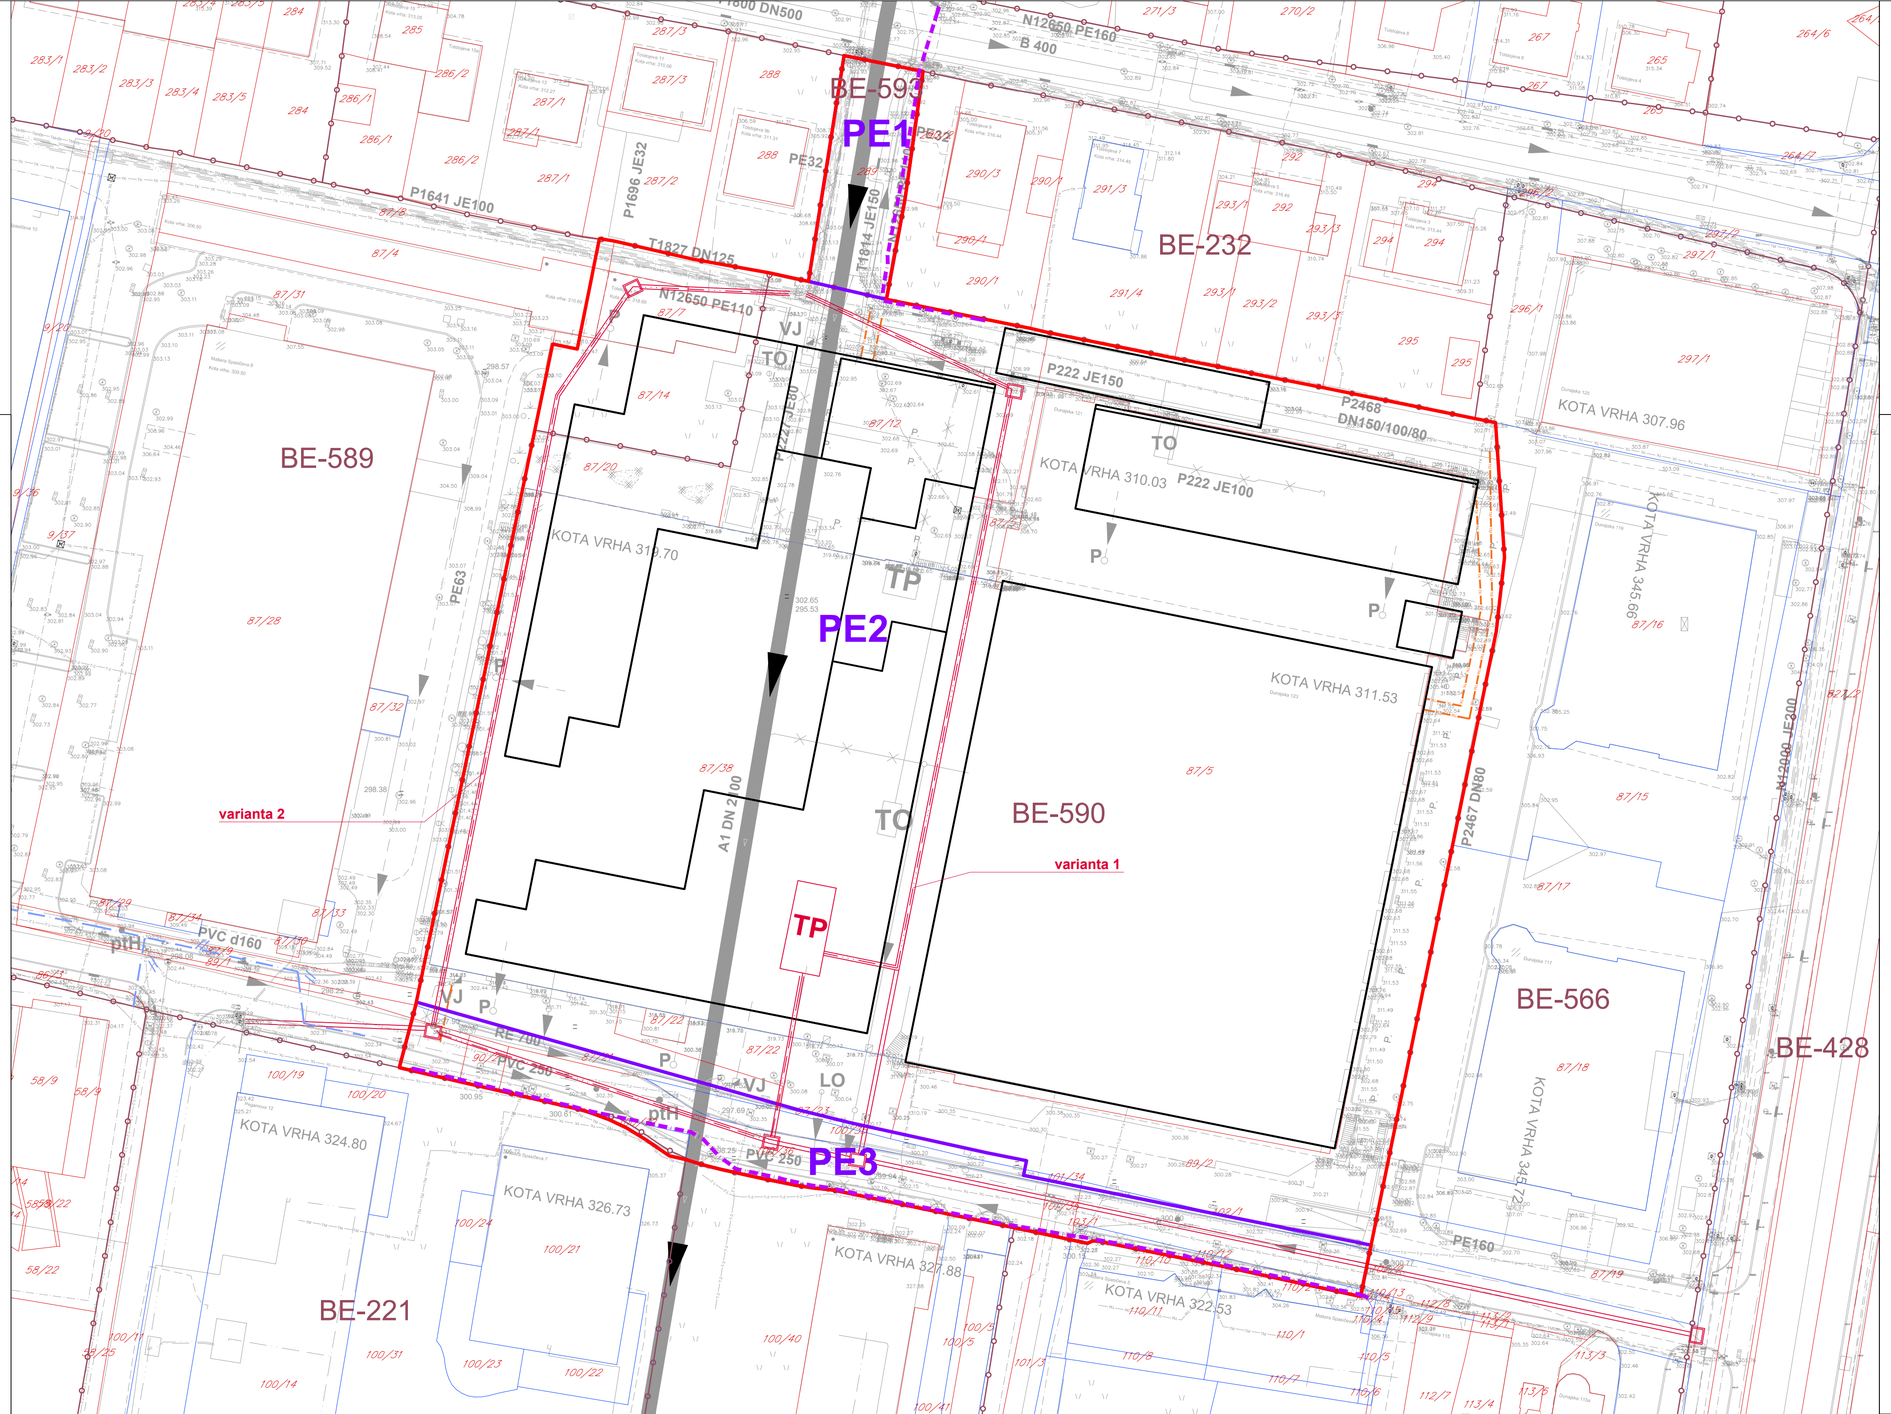

		OBSTOJEČI VODI	NAČRTOVANI VODI	NAČRTOVANI PRIKLJ.
KANALIZACIJA	javna komunalna in padavinska odpadna voda			
	zbiralnik			
	interna komunalna odpadna voda			
	interni vod padavinske odpadne vode			
VODOVOD	javni primarni			
	javni sekundarni			
	interni vodovod			
PLINOVOD				
VROČEVOD				
ELEKTRO KOMUNIKACIJE	telekom			
	telemach			
	T2			
	telemach v JR			
	telemach v EL			
ELEKTRIKA	javna razsvetljava			
	nizka napetost			
	srednja napetost			
	EKK			

ELABORAT EKONOMIKE ZA OBČINSKI PODROBNI PROSTORSKI NAČRT 374 MED TOLSTOJEVO IN MAŠERA-SPASIĆEVO - VZHOD

LEGENDA:

- MEJA OBMOČJA OPPN
- MEJA OBSTOJEČE ZEMLJIŠKE PARCELE - UREJENA MEJA
- MEJA OBSTOJEČE ZEMLJIŠKE PARCELE - KATASTRSKA MEJA
- 87/5 PARCELNA ŠTEVILKA
- MEJA ENOTE UREJANJA PROSTORA
- BE-590 OZNAKA ENOTE UREJANJA PROSTORA
- MEJA PROSTORSKE ENOTE
- PE1 OZNAKA PROSTORSKE ENOTE
- LINIJA STAVBE NAD NIVOJEM TERENA
- ptH OBSTOJEČ PODTALNI HIDRANT
- VJ NAČRTOVANI ZUNANJI VODOMERNI JAŠEK
- P PONIKOVALNICA
- TO NAČRTOVANA TOPLOTNA POSTAJA
- VJ OBSTOJEČ VODOMERNI JAŠEK
- LO LOVILEC OLJ

NAČRTOVANA KOMUNALNA OPREMA - DEL KOMUNALNEGA OREMLJANJA ZEMLJIŠČ V OBMOČJU OPPN:

- JAVNA RAZSVETLJAVA - DOGRADITEV

NAČRTOVANA KOMUNALNA OPREMA - NI DEL KOMUNALNEGA OREMLJANJA ZEMLJIŠČ V OBMOČJU OPPN:

- VODOVOD - OBNOVA
- ELEKTRONSKE KOMUNIKACIJE - TELEKOM
- ELEKTRONSKE KOMUNIKACIJE - TELEMACH
- ELEKTRONSKE KOMUNIKACIJE - T2

NAČRTOVANA DRUGA GOSPODARSKA JAVNA INFRASTRUKTURA:

- ELEKTRIKA SN VOD - DOGRADITEV
- TP NAČRTOVANA TRANSF. POSTAJA

ŠABEC KALAN ŠABEC ARHITEKTI
mojca kalan šabec, s.p.
hacquetova ulica 16, ljubljana

Številka programa opremljanja:	EE-21-008		
Izdelovalec programa opremljanja:	ŠABEC KALAN ŠABEC - ARHITEKTI; Mojca Kalan Šabec, s.p. Hacquetova ulica 16, 1000 Ljubljana		
Pripravljavec programa opremljanja:	MESTNA OBČINA LJUBLJANA Mestni trg 1, 1000 Ljubljana		
Vsebina risbe:	**KOMUNALNA OPREMA IN DRUGA GOSPODARSKA JAVNA INFRASTRUKTURA**		
Merilo:	1:500	Številka risbe:	1