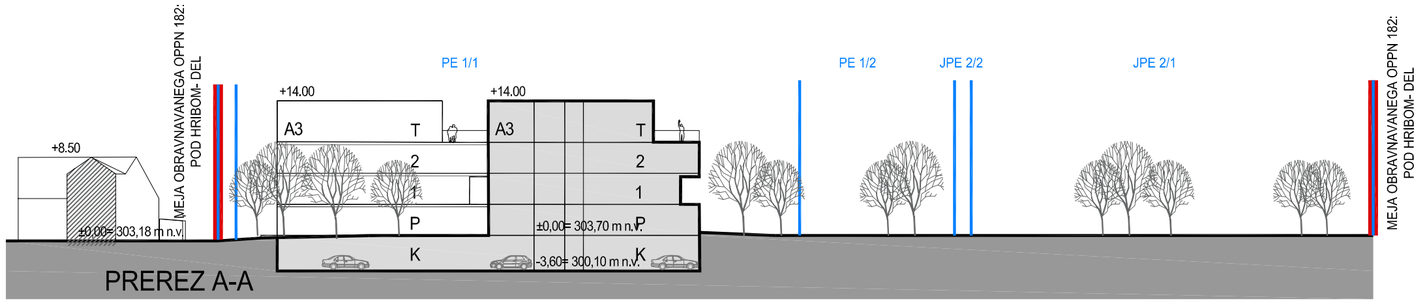

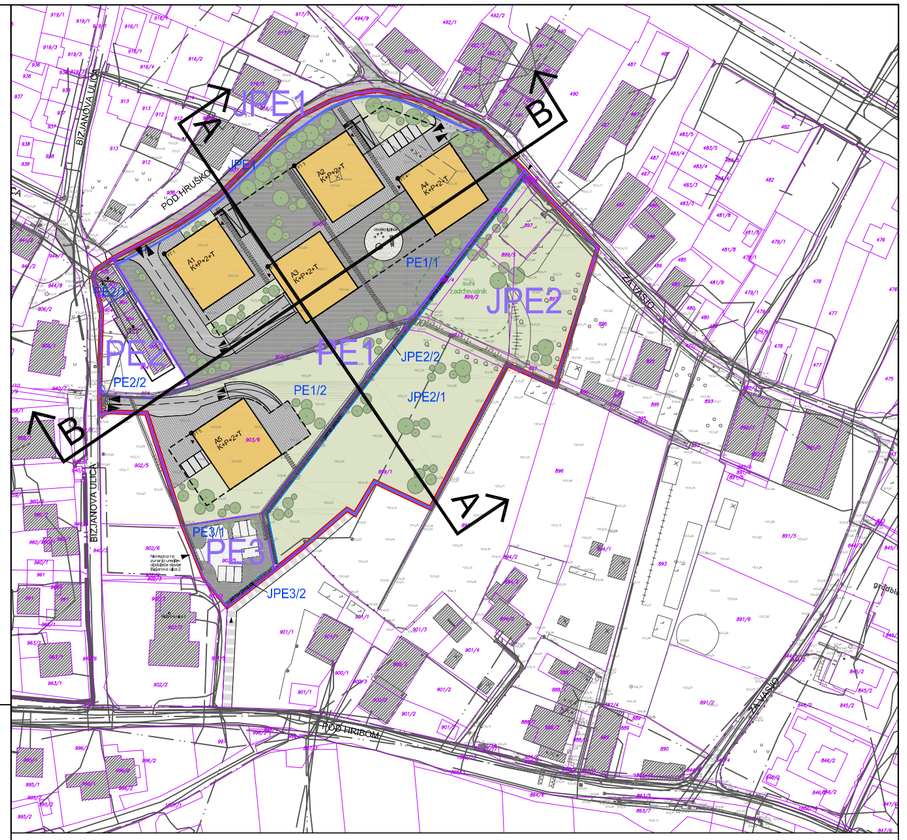

ZNAČILNI PREREZI

M 1:500

OBČINSKI PODROBNI PROSTORSKI NAČRT
182 POD HRIBOM - DEL

Protim Ržišnik Perc
ARHITEKTI IN INŽENIRJI

pripravljalec: subscriber:	MESTNA OBČINA LJUBLJANA Mestni trg 1, 1000 Ljubljana
investitor: investor:	IHOTEL d.o.o. Wolfova ulica 1, 1000 Ljubljana
naziv podrobnega načrta: municipal detail plan:	**OBČINSKI PODROBNI PROSTORSKI NAČRT 182 POD HRIBOM - DEL**

Protim Ržišnik Perc d.o.o.
Poslovna cona A 2
SI-4208 Šenčur
protim@r-p.si
www.protim.si

naslov risbe: drawing title:	**ZNAČILNI PREREZI**		
odg.vodja izdelave OPPN: senior spatial planner:	EVGENIJA PETAK, univ. dipl. inž. arh.	id. št.: id no.:	A-1111
prostorski načrtovalec: spatial planner:	NASTA RAK, univ.dipl.inž.kraj.arh.	id. št.: id no.:	KA-1827
sodelavec: co-worker:	NINA KRAŠEVEC, mag. inž. arh.	datoteka: file:	P151880_OPPN_predlog
sodelavec: co-worker:		datum: date:	03/2022

ID:	1661
merilo: scale:	1:500
faza projekta: project phase:	predlog
št. projekta: project no.:	P 151880
št. risbe: drawing no.:	4.3