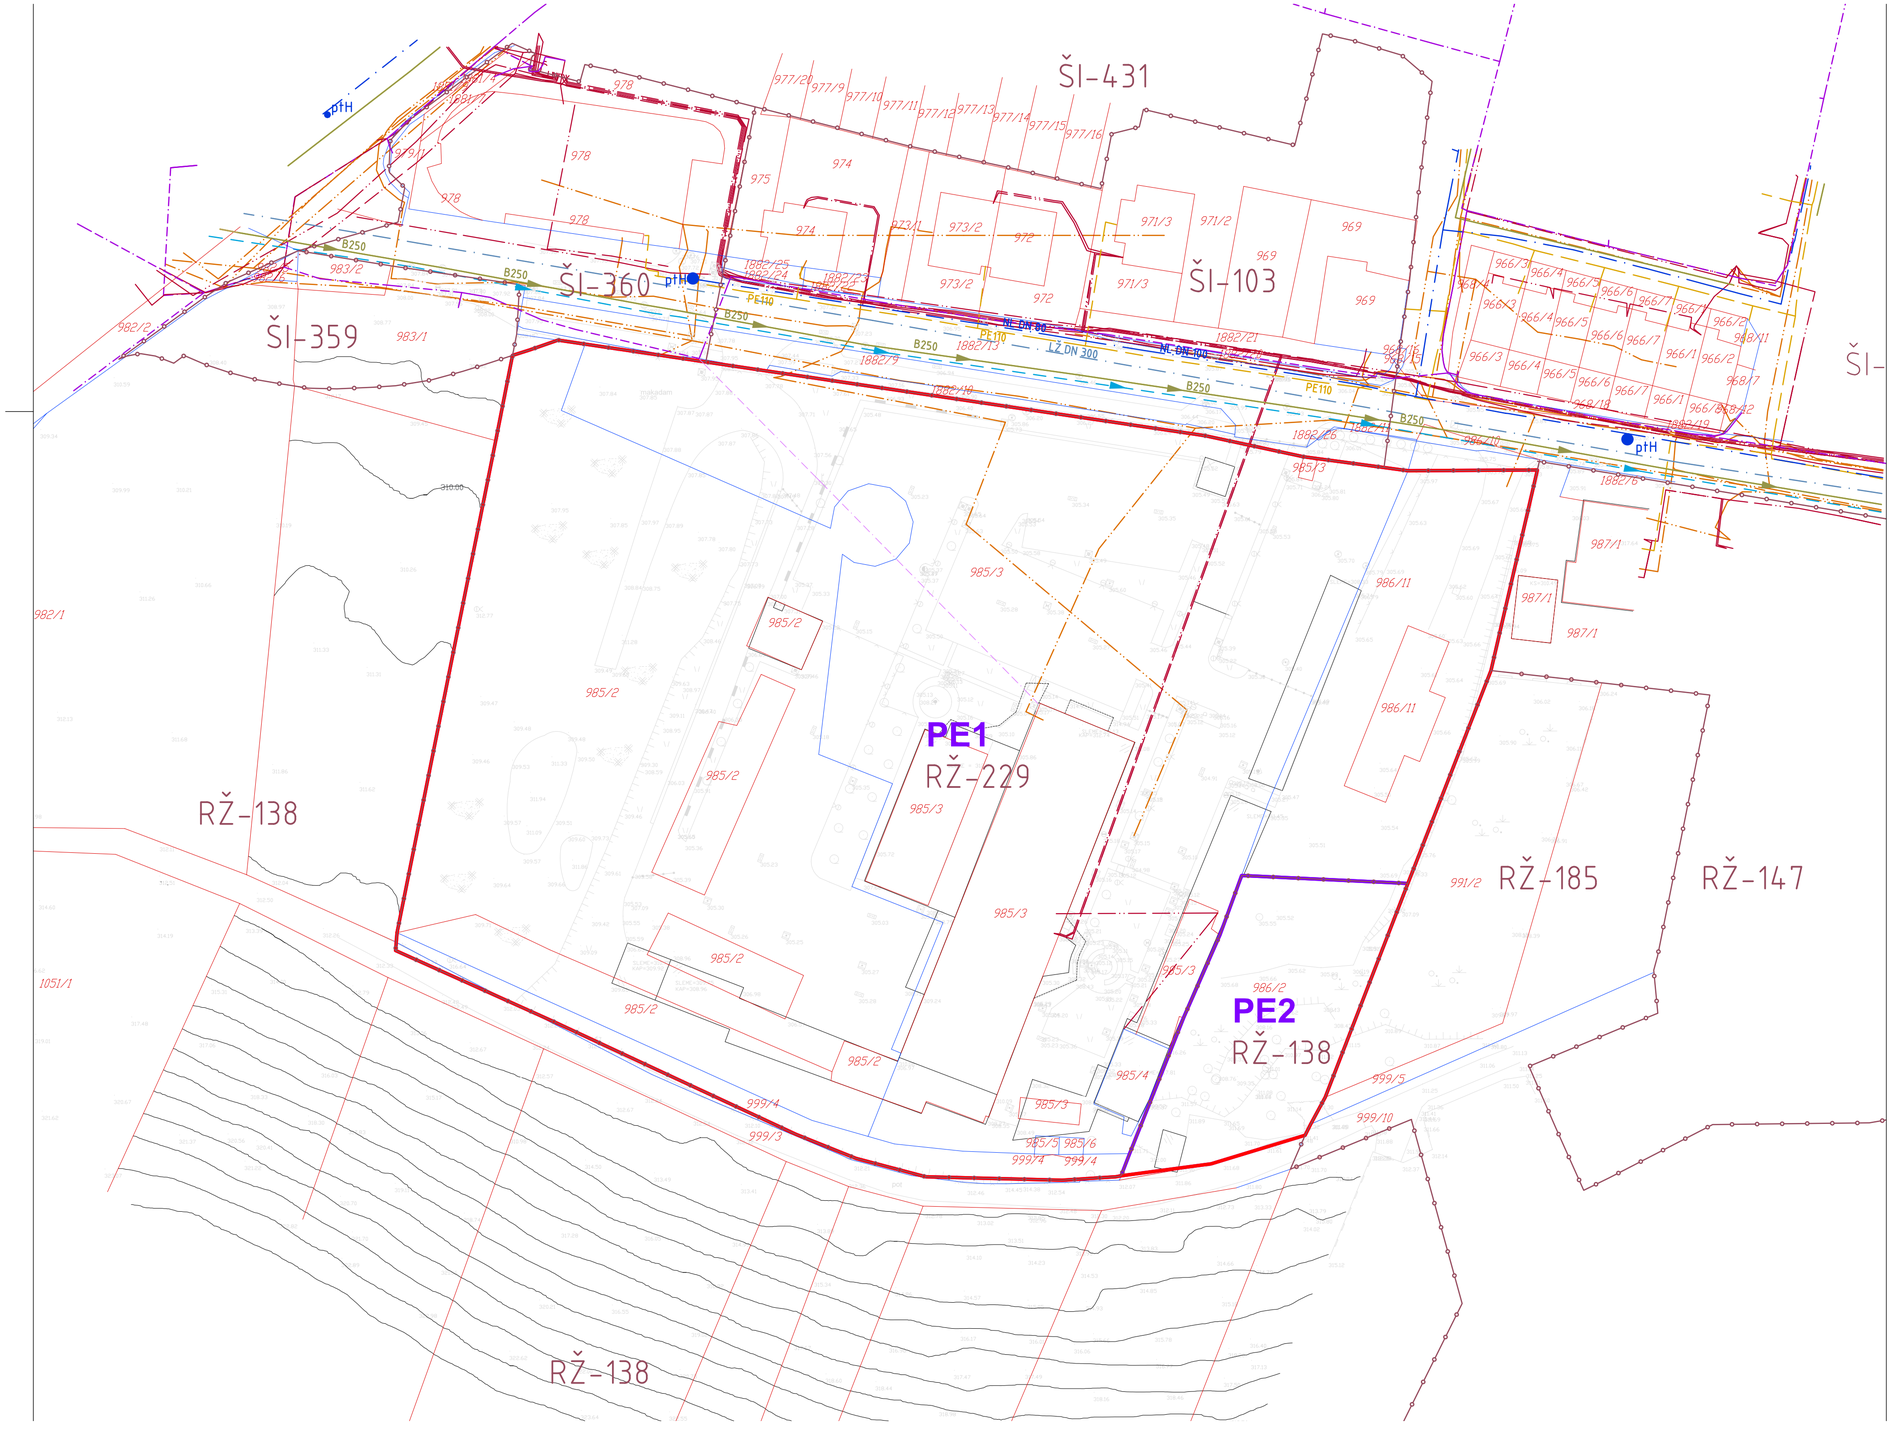

OBČINSKI PODROBNI PROSTORSKI NAČRT 214 ROŽNIK - POD HRIBOM

LEGENDA:

- MEJA OBMOČJA OPPN
- MEJA ZEMLJIŠKE PARCELE - KATASTRSKA MEJA
- MEJA ZEMLJIŠKE PARCELE - UREJENA MEJA
- 985/3 PARCELNA ŠTEVILKA
- MEJA ENOTE UREJANJA PROSTORA
- RŽ-229 OZNAKA ENOTE UREJANJA PROSTORA
- MEJA PROSTORSKE ENOTE
- PE1 OZNAKA PROSTORSKE ENOTE

- JAVNI VODOVOD
- KANAL ZA ODPADNO VODO - JAVNO OMREŽJE
- KANAL ZA PADAVINSKO VODO - JAVNO OMREŽJE
- ELEKTRIKA
- PLINOVOD
- ELEKTRONSKE KOMUNIKACIJE
- JAVNA RAZSVETLJAVA
- INTERNA RAZSVETLJAVA

ŠABEC KALAN ŠABEC ARHITEKTI
mojca kalan šabec, s.p.
hacquetova ulica 16, ljubljana

Številka naloge:	UP 19-005				
Investitor:	K.Tivoli, inženiring, gradnja, d.o.o. Pod hribom 55, 1000 Ljubljana				
Vsebina risbe:	GEODETSKI NAČRT S PRIKAZOM MEJE OBMOČJA OPPN				
Odg. vodja izdelave OPPN:	Mojca Kalan Šabec, univ.dipl.inž.arh.	id.št. P.A PPN ZAPS 0275 A			
Sodelavci:	Jana Klemenčič, kom.inž.				
Datum izdelave načrta:	April 2022	Merilo:	1:500	Številka risbe:	3.2