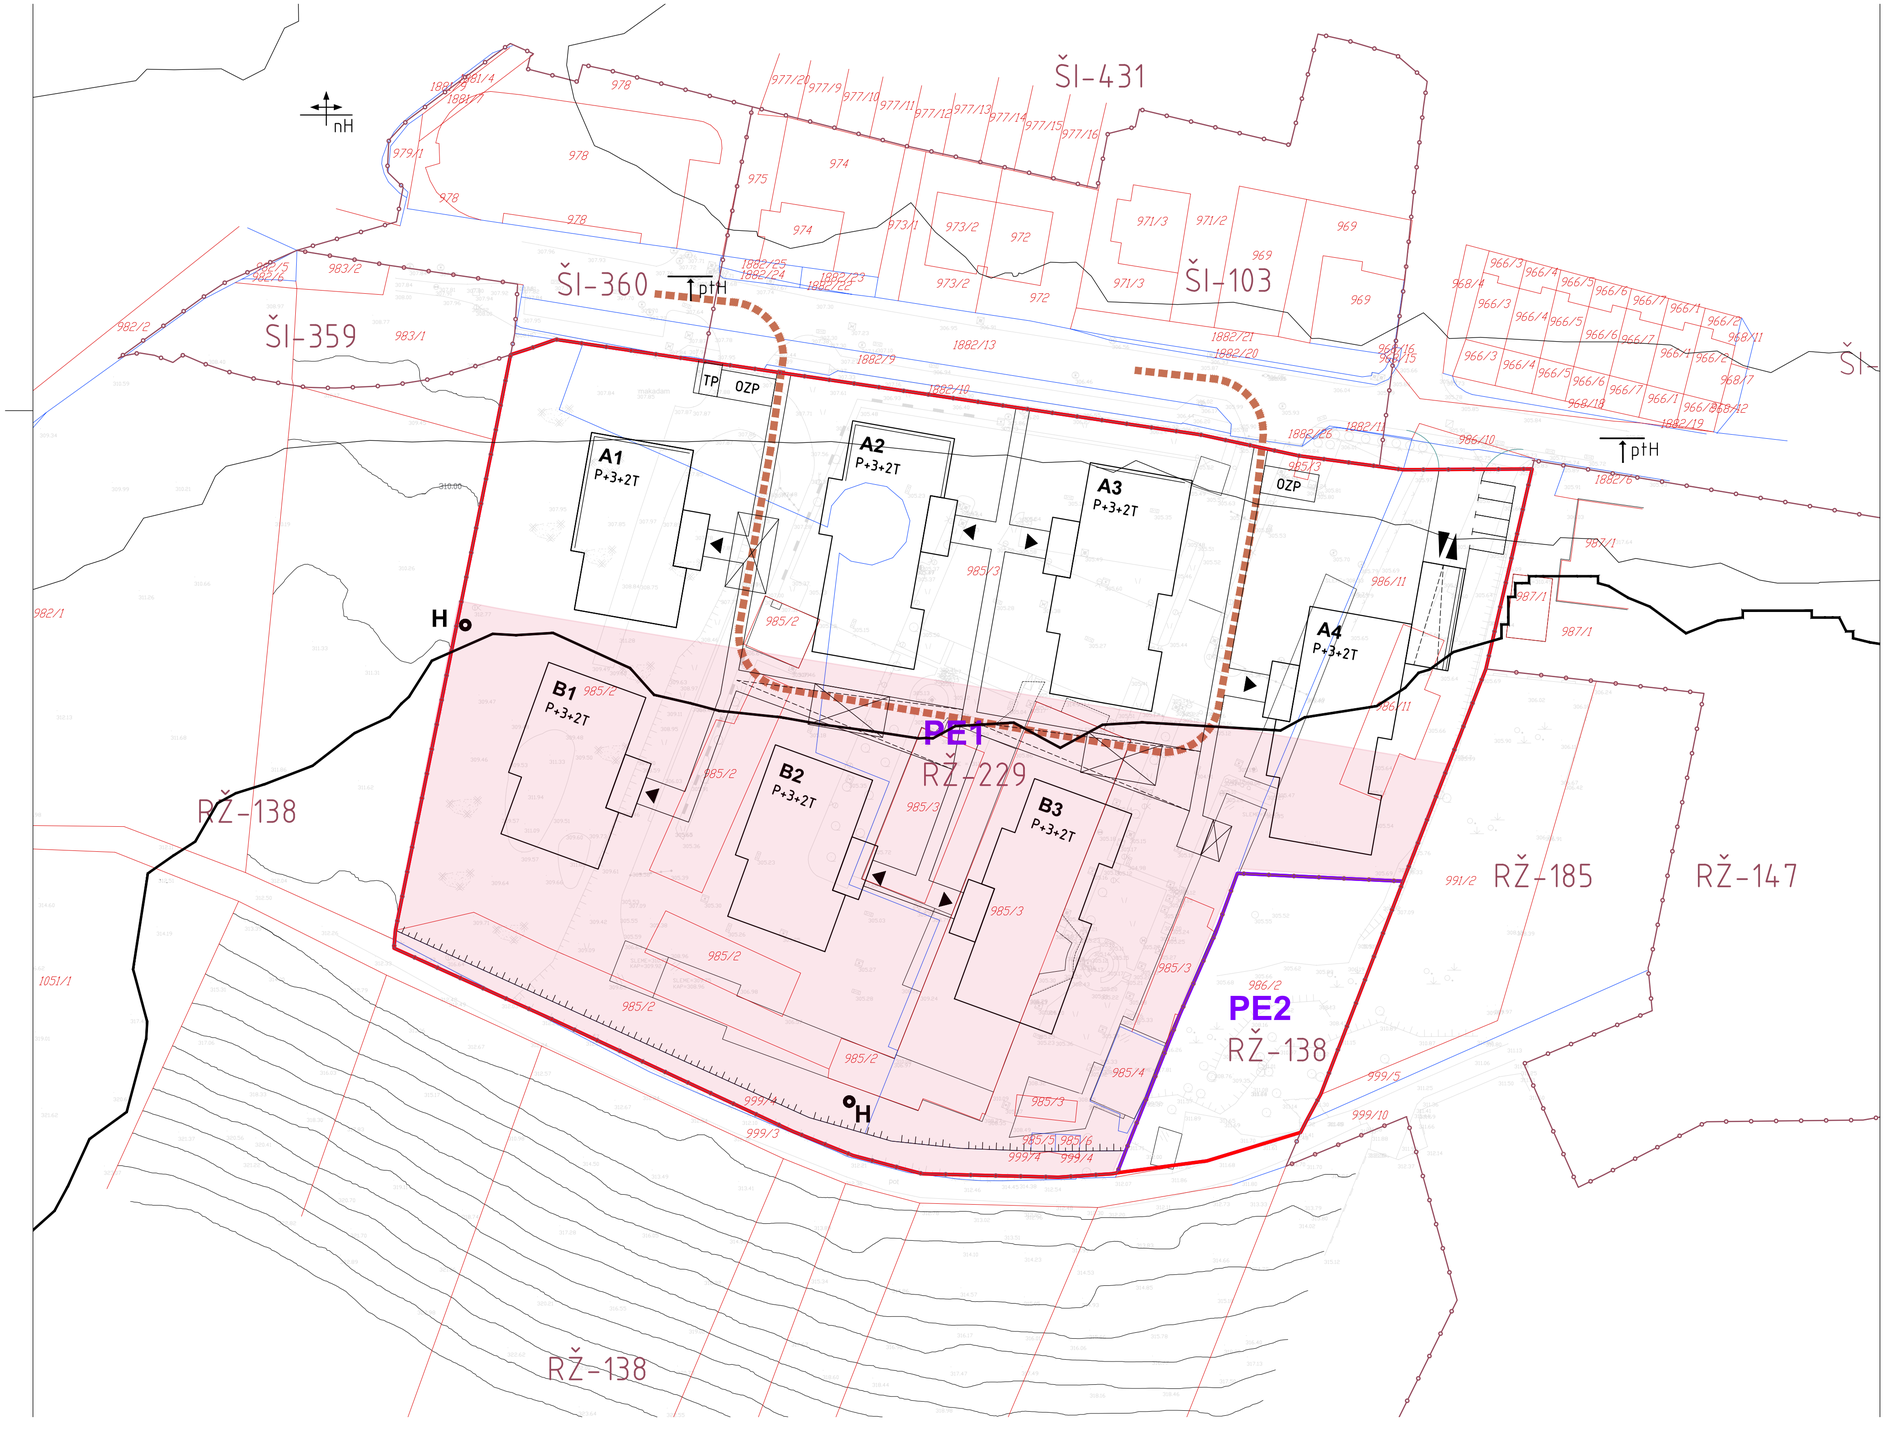

OBČINSKI PODROBNI PROSTORSKI NAČRT 214 ROŽNIK - POD HRIBOM

LEGENDA:

- MEJA OBMOČJA OPPN
- MEJA OBSTOJEČE ZEMLJIŠKE PARCELE - UREJENA MEJA
- MEJA OBSTOJEČE ZEMLJIŠKE PARCELE - KATASTRSKA MEJA
- 985/3 PARCELNA ŠTEVILKA
- MEJA ENOTE UREJANJA PROSTORA
- RŽ-229 OZNAKA ENOTE UREJANJA PROSTORA
- MEJA PROSTORSKE ENOTE
- PE1 OZNAKA PROSTORSKE ENOTE
- A1 OZNAKA STAVBE
- P+3+2T ETAŽNOST STAVBE
- VHOD
- UVOZ / IZVOZ IZ PODZEMNE GARAŽE
- VERTIKALNO JEDRO DO NIVOJA KLETI
- INTERVENCIJSKA POT
- DELOVNA POVRŠINA ZA GASILSKA VOZILA
- ptH OBSTOJEČI PODZEMNI HIDRANT
- nH OBSTOJEČI NADZEMNI HIDRANT
- OBMOČJE PREKOMERNE OBREMENITEV S HRUPOM ZA III. STOPNJO
- POTENCIALNO OBMOČJE II. STOPNJE VARSTVA PRED HRUPOM
- MEJA OBMOČJA PREKOMERNE OBREMENITEV S HRUPOM ZA II. STOPNJO
- PREKOMERNA OBREMENITEV FASADE S HRUPOM

ŠABEC KALAN ŠABEC ARHITEKTI
mojca kalan šabec, s.p.
hacquetova ulica 16, ljubljana

Številka naloge:	UP 19-005				
Investitor:	K.Tivoli, inženiring, gradnja, d.o.o. Pod hribom 55, 1000 Ljubljana				
Vsebina risbe:	Prikaz ureditev, potrebnih za varstvo pred naravnimi in drugimi nesrečami ter za zaščito pred hrupom				
Odg. vodja izdelave OPPN:	Mojca Kalan Šabec, univ.dipl.inž.arh.	id.št. PA PPN ZAPS 0275 A			
Sodelavci:	Jana Klemenčič, kom.inž.				
Datum izdelave načrta:	April 2022	Merilo:	1:1000	Številka risbe:	4.6