



LEGENDA KOMUNALNIH VODOV					
	OBSTOJEČI		PREDVIDENI		
	OBST. JAVNI VODI	INTERNI/PRIKLIJUČKI	PREDV. JAVNI VODI	INTERNI/PRIKLIJUČKI	NI PREDMET OPPN
Kanalizacija					
Kanalizacija - meteorna					
Vodovod					
Plinovod					
Električni vod NN					
Električni vod VN					
Elektrokabel. kanalizacija					
Javna razsvetljava					
Telekomunikacijski vod					

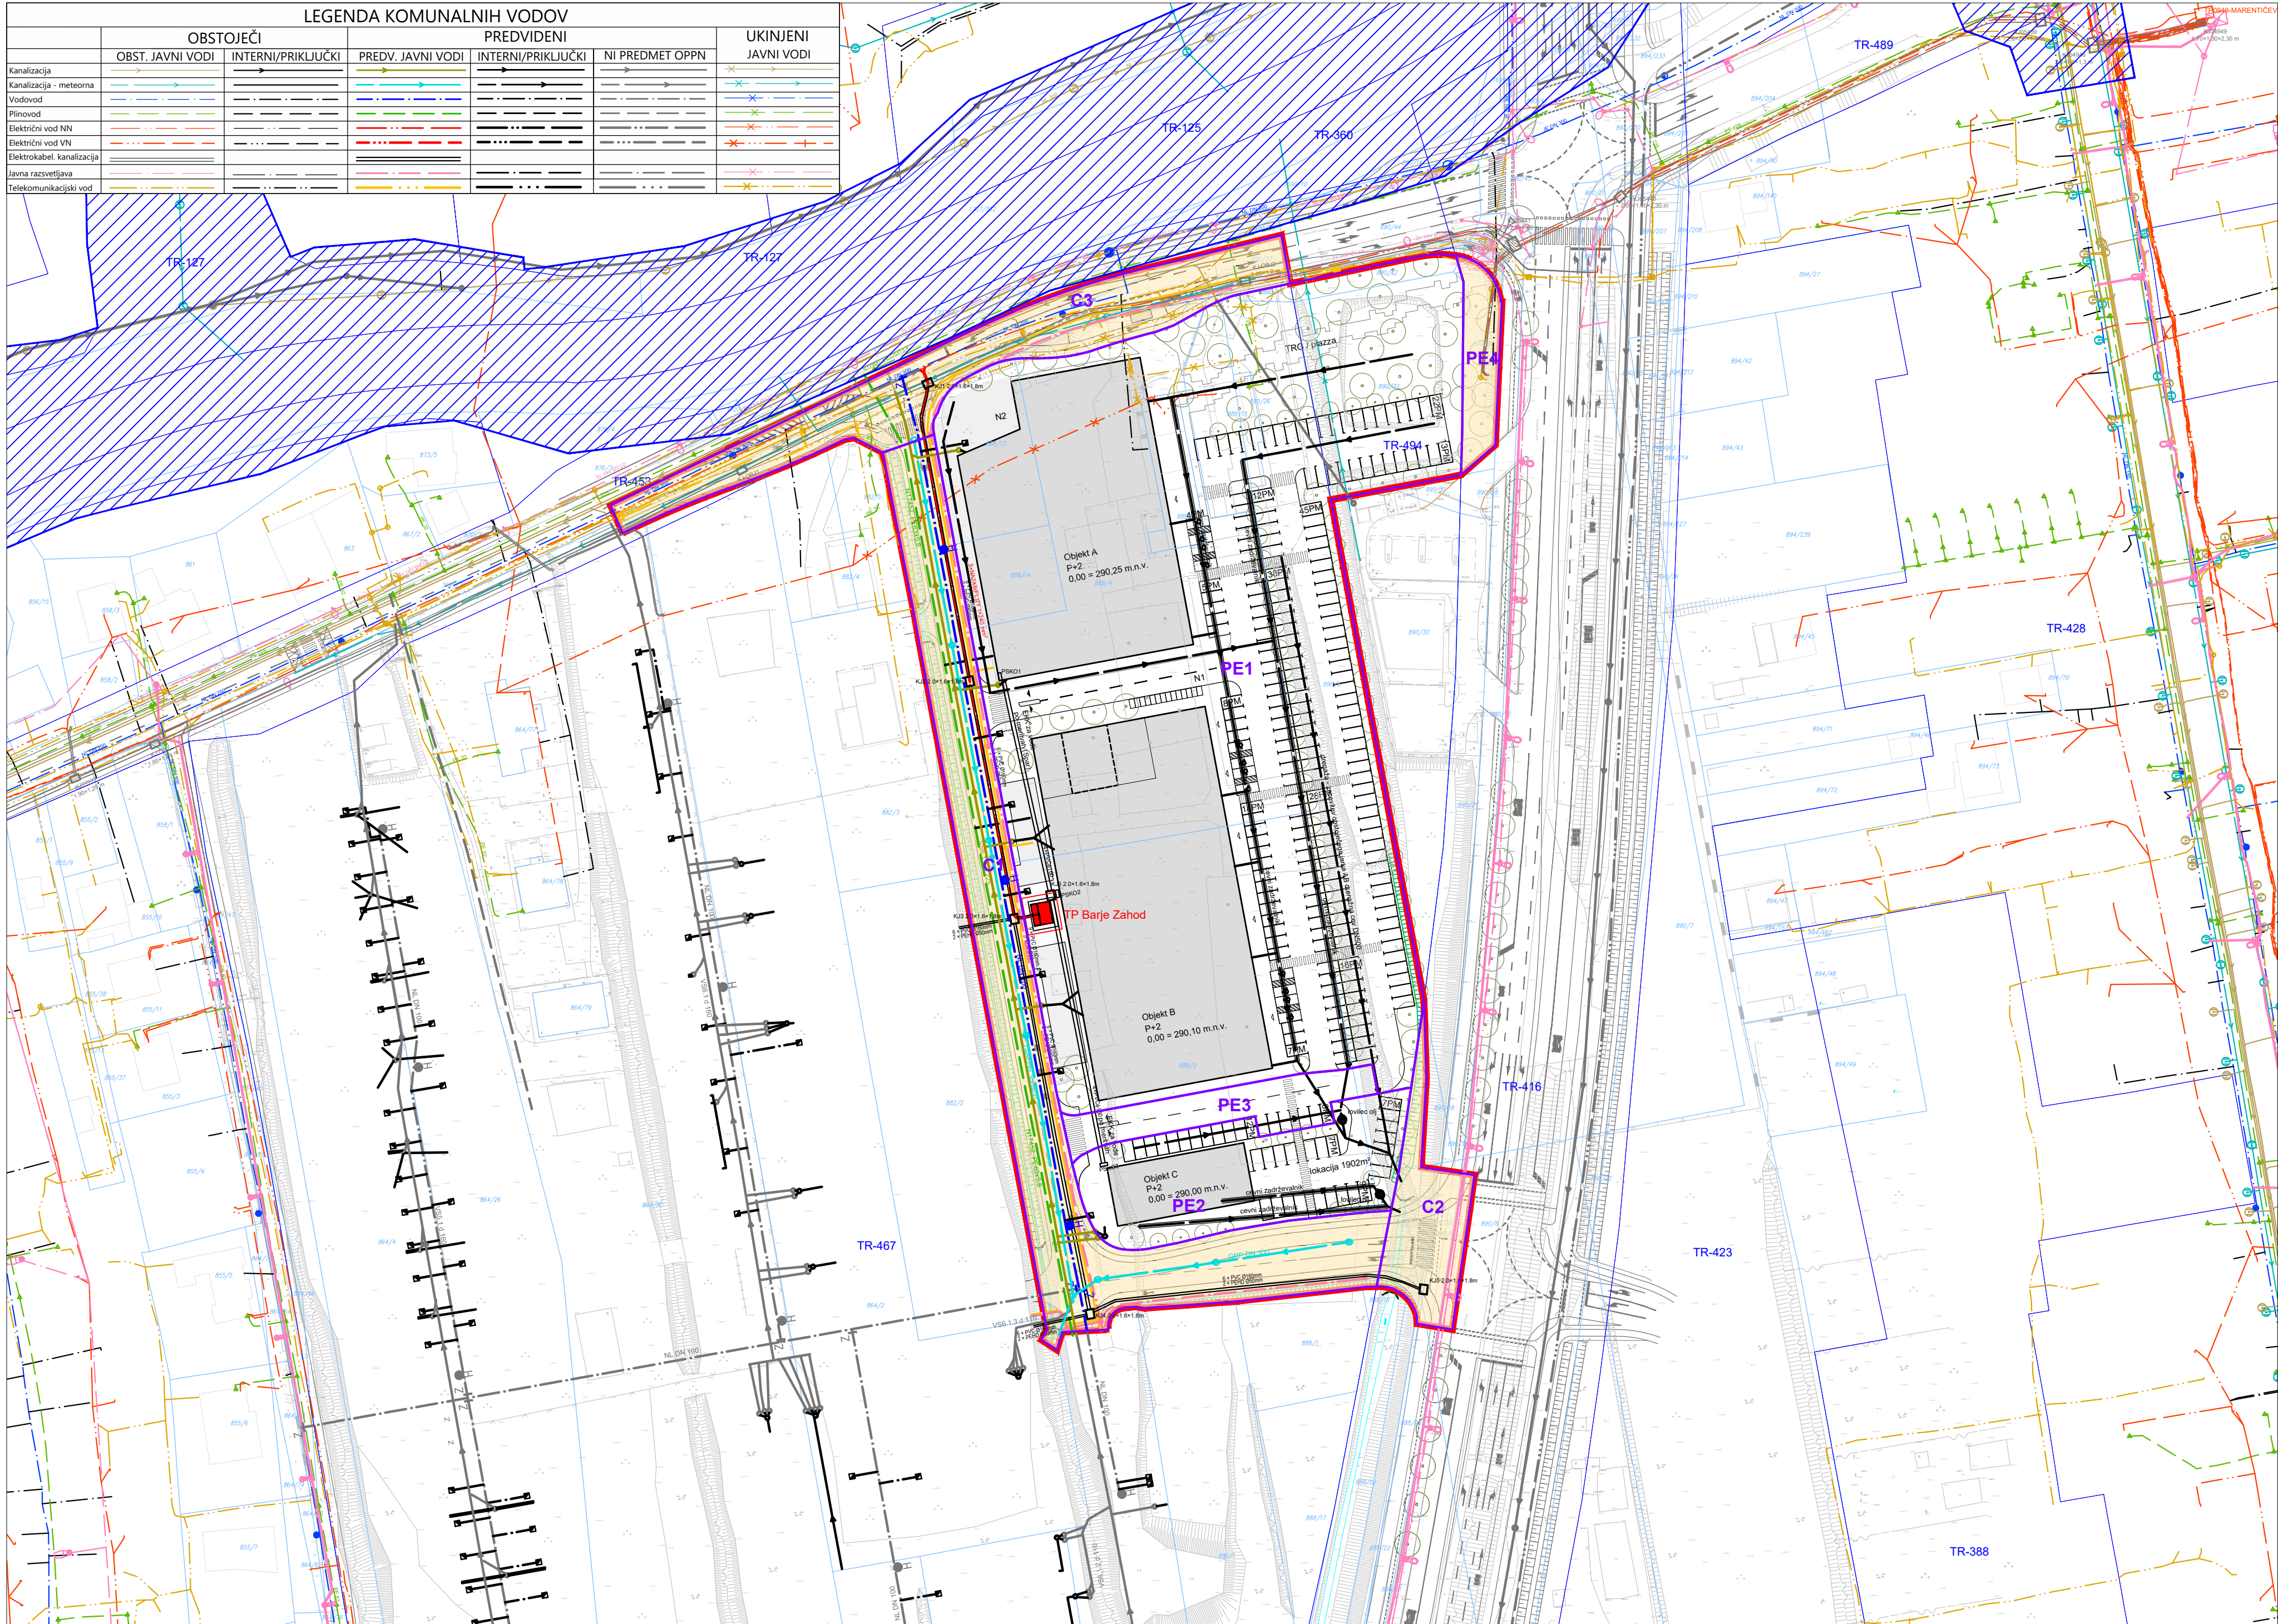

LEGENDA

- MEJA OBMOKA OPPN
- TOPOGRAFSKI NAČRT
- KATASTRSKI NAČRT
- OZNAKA ENOTE UREJANJA PROSTORA
- MEJA ENOTE UREJANJA PROSTORA
- OBMOKA DPN za zagotavljanje poplavitve varnosti jugozahodnega dela Ljubljane in naselij v občini Dobrova - Polhov Gradec, Uradni list RS, št. 72/13 in 3/17
- OZNAKA PROSTORSKE ENOTE
- MEJA PROSTORSKE ENOTE
- OBSTOJEČ OBJEKT
- GRADBENA MEJA NAČRTOVANIH OBJEKTOV V PRITLIČJU
- OZNAKA IN ETAŽNOST STAVBE
- TLAKOVANE POVRŠINE
- PROMETNE POVRŠINE
- ZELENE POVRŠINE
- POVRŠINE NAMENJENE JAVNEMU DOBRU
- DREVJE IN GRMOVNICE (INFORMATIVNI PRIKAZ)
- VHODI
- UVOZ / IZVOZ V OBMOKA
- PARKIRNA MESTA
- PRIKAZ ŠIRITVE BARJANSKE CESTE TER REKONSTRUKCIJE CESTE DVEH CESARJEV
- PREDVIDENI KOMUNALNI PRIKLIJUČKI



PROJEKTANT	 LJUBLJANSKI URBANISTIČNI ZAVOD d.d. Verovškova ulica 64, 1001 Ljubljana Telefon +386(0)1 360 24 00 www.luz.si • info@luz.si		
PROJEKT	OBČINSKI PODROBNI PROSTORSKI NAČRT 20 BARJANSKA CESTA ZAHOD - za dele enot urejanja prostora TR-467, TR-494, TR-453 in TR-416		
NAROČNIK	S-PARK Ljubljana, d.o.o. Moskovska ulica 4A, 1000 Ljubljana		
ODGOVORNI VODJA PROJEKTA	Janja SOLOMUN, univ.dipl.inž.arh. PPN 1520		
ODGOVORNI PROJEKTANT	Janja SOLOMUN, univ.dipl.inž.arh. PPN 1520		
SODELAVCI	Marko FATUR, univ.dipl.inž.grad. mag. Lidija KMET, univ.dipl.inž.geod.		
FAZA PROSTORSKEGA AKTA	OSNUTEK		
NAČRT	ZBIRNI NAČRT KOMUNALNIH VODOV IN NAPRAV		
ID PA:			
ŠT. PROJEKTA: 8663			
MERILO: 1:1000			
ŠT. NAČRTA: 4.5			
DATUM maj 2022			