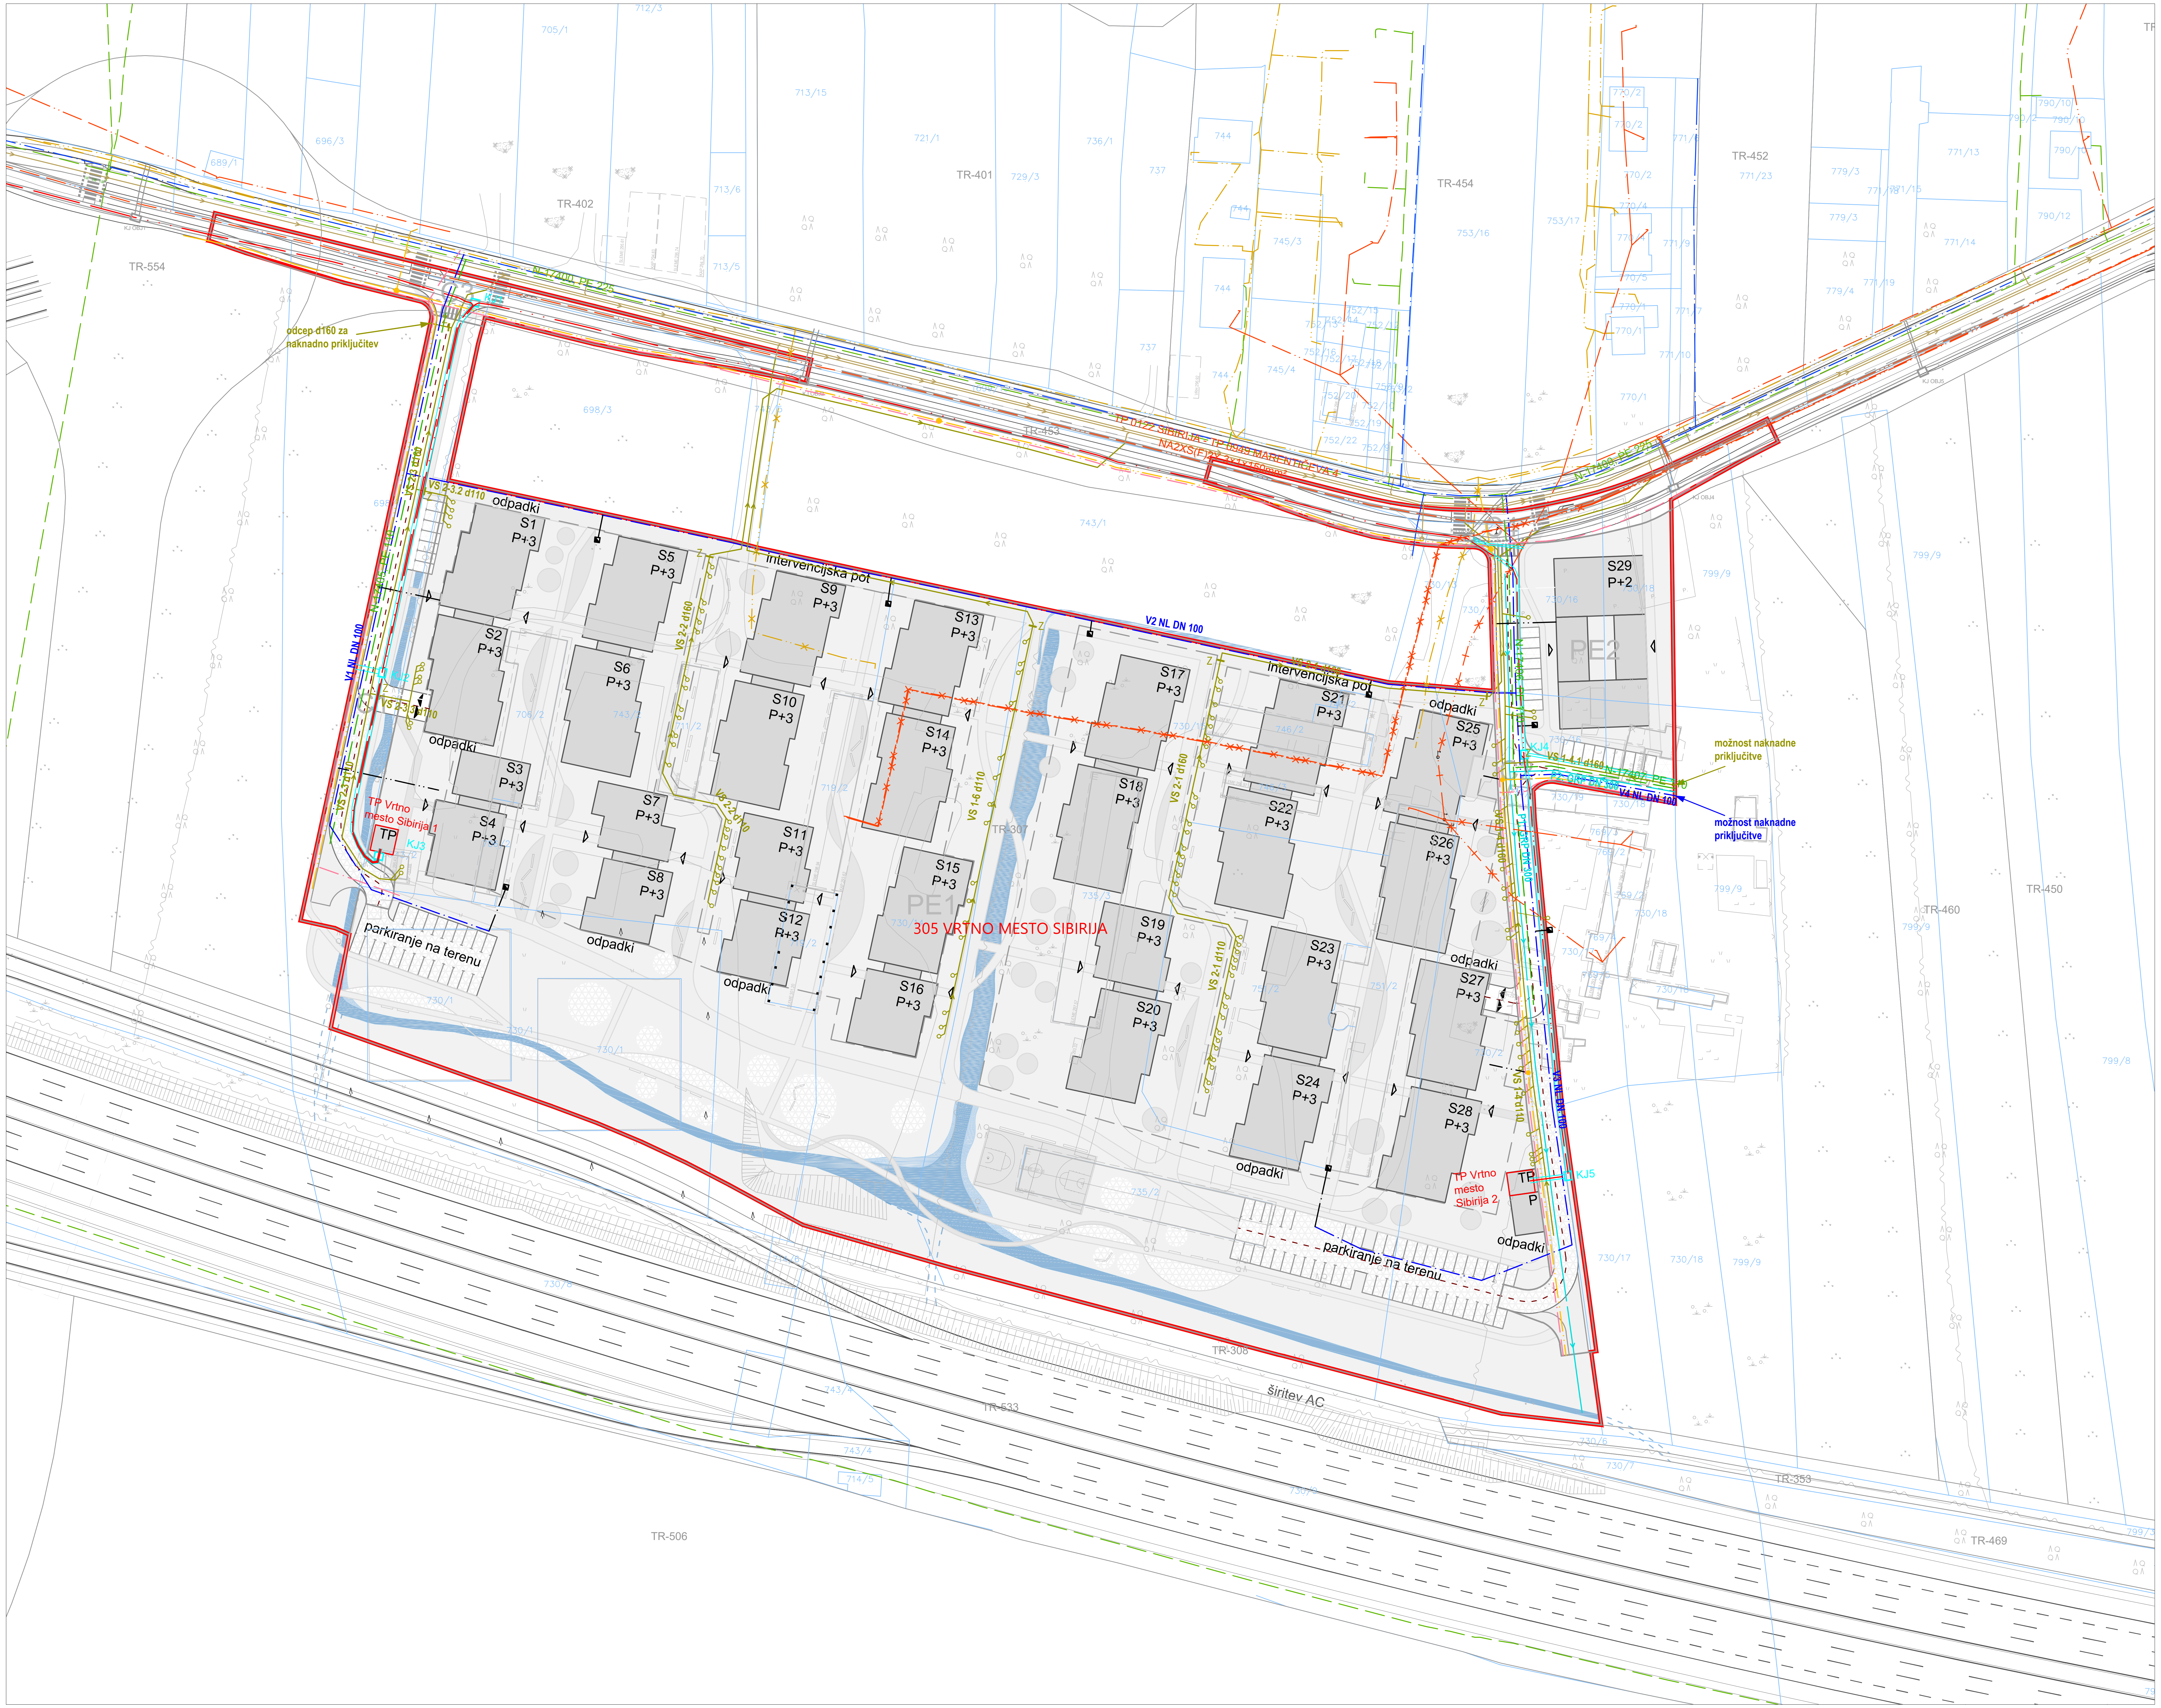

LEGENDA

- MEJA OBMOČJA OPPN
- 305 VRTN — OZNAKA OBMOČJA OPPN
- TOPOGRAFSKI NAČRT
- KATASTRSKI NAČRT
- TR-307 — OZNAKA ENOTE UREJANJA PROSTORA
- MEJA ENOTE UREJANJA PROSTORA
- PE1 — OZNAKA PROSTORSKE ENOTE
- MEJA PROSTORSKE ENOTE
- OBSTOJEČ OBJEKT
- STAVBA
- P — OZNAKA IN ETAŽNOST STAVBE
- TLAKOVANE POVRŠINE
- PROMETNE POVRŠINE
- ZELENE POVRŠINE
- VHODI
- UVOZ / IZVOZ V OBMOČJE
- PARKIRNA MESTA

LEGENDA KOMUNALNIH VODOV

	OBSTOJEČI	PREDVIDENI	UKINJENI
Kanalizacija			
Kanalizacija - meteorna			
Vodovod			
Plinovod			
Vročevod			
Električni vod VN - podzemni			
Električni vod VN - nadzemni			
Električni vod NN - podzemni			
Električni vod NN - nadzemni			
Javna razsvetljava			
Elektronske komunikacije			

S

PRIKAZ KOMUNALNE INFRASTRUKTURE

PROJEKTANT	LJUBLJANSKI URBANISTIČNI ZAVOD d.d. Verovškova ulica 64, 1001 Ljubljana Telefon +386(0)1 360 24 00 **www.luz.si • info@luz.si**
PROJEKT	OBČINSKI PODROBNI PROSTORSKI NAČRT 305 VRTNO MESTO SIBIRIJA - za dele enot urejanja prostora TR-307, TR-453 in TR-554
NAROČNIK	Vrtno mesto, d.o.o., Dunajska cesta 152, 1000 Ljubljana
ODGOVORNI VODJA PROJEKTA	Janja Solomun, univ. dipl. inž. arh. A - 1520
ODGOVORNI PROJEKTANT	Janja Solomun, univ. dipl. inž. arh. A - 1520
SODELAVCI	Oskar Cafuta, Msc, Kraljevina Švedska
FAZA PROSTORSKEGA AKTA	Osnutek
NAČRT	ZBIRNI NAČRT KOMUNALNIH VODOV IN NAPRAV

ID PA:	2585
ŠT. PROJEKTA:	8847
ŠT. NAČRTA:	
ŠT. RISBE:	4.5
MERILO:	1:1000
DATUM:	januar 2023