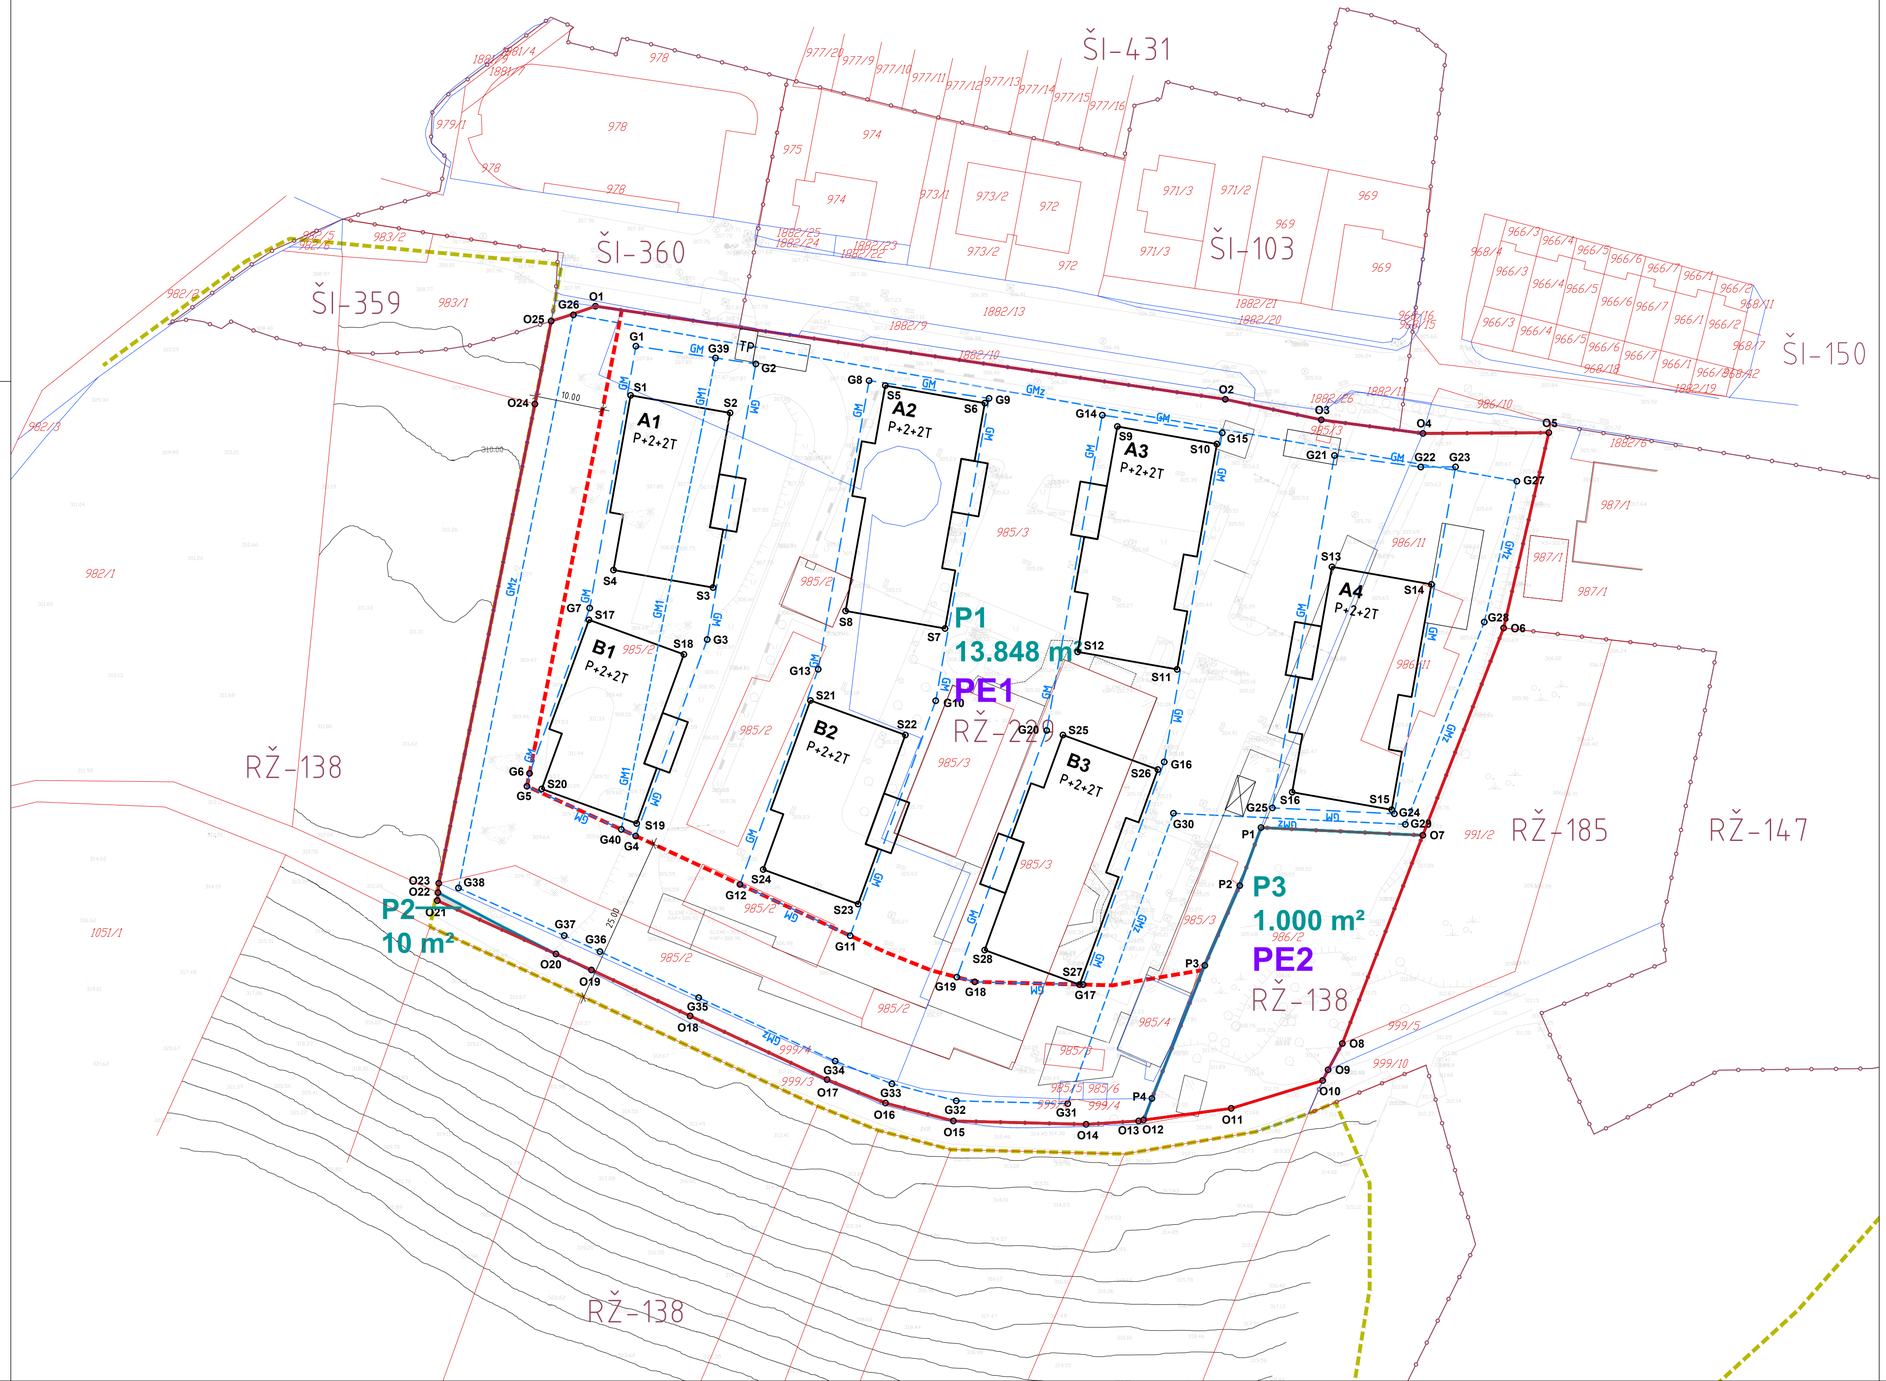

OBČINSKI PODROBNI PROSTORSKI NAČRT 214 ROŽNIK – POD HRIBOM

LEGENDA:

- MEJA OBMOČJA OPPN
- MEJA ZEMLJIŠKE PARCELE – KATASTRSKA MEJA
- MEJA ZEMLJIŠKE PARCELE – UREJENA MEJA
- 985/3 PARCELNA ŠTEVILKA
- MEJA ENOTE UREJANJA PROSTORA
- RŽ-229 OZNAKA ENOTE UREJANJA PROSTORA
- MEJA PROSTORSKE ENOTE
- PE1 OZNAKA PROSTORSKE ENOTE
- MEJA NAČRTOVANE PARCELE
- P1 OZNAKA NAČRTOVANE PARCELE
- 13.848 m² POVRŠINA NAČRTOVANE PARCELE
- POVRŠINA JAVNEGA DOBRA
- GMz GRADBENA MEJA POD ZEMLJO
- GM GRADBENA MEJA
- GM1 25 m ODMIK OD GOZDNEGA ROBA NA ZAHODNI STRANI
- OBSTOJEČ GOZDNI ROB
- MEJA ZELENEGA PASU OB GOZDU
- O1 TOČKA ZA ZAKOLIČBO OBODA OBMOČJA OPPN
- P1 TOČKA ZA ZAKOLIČBO NAČRTOVANE PARCELE
- S1 TOČKA ZA ZAKOLIČBO NAČRTOVANE STAVE
- G1 TOČKA ZA ZAKOLIČBO GRADBENE MEJE IN GRADBENE MEJE POD ZEMLJO

ŠABEC KALAN ŠABEC ARHITEKTI
mojca kalan šabec, s.p.
hacquetova ulica 16, ljubljana

Številka naloge:	UP 19-005				
Investitor:	K.Tivoli, inženiring, gradnja, d.o.o. Pod hribom 55, 1000 Ljubljana				
Vsebina risbe:	**ZAKOLIČBENI NAČRT Z NAČRTOM PARCELACIJE IN PRIKAZOM POVRŠIN, NAMENJENIH JAVNEMU DOBRU – PRIKAZ NA GEODETSKEM NAČRTU**				
Odg. vodja izdelave OPPN:	Mojca Kalan Šabec, univ.dipl.inž.arh.		id.št. PA PPN ZAPS 0275 A		
Sodelavci:	Jana Klemenčič, kom.inž.				
Datum izdelave načrta:	November 2022	Merilo:	1:500	Številka risbe:	3.4