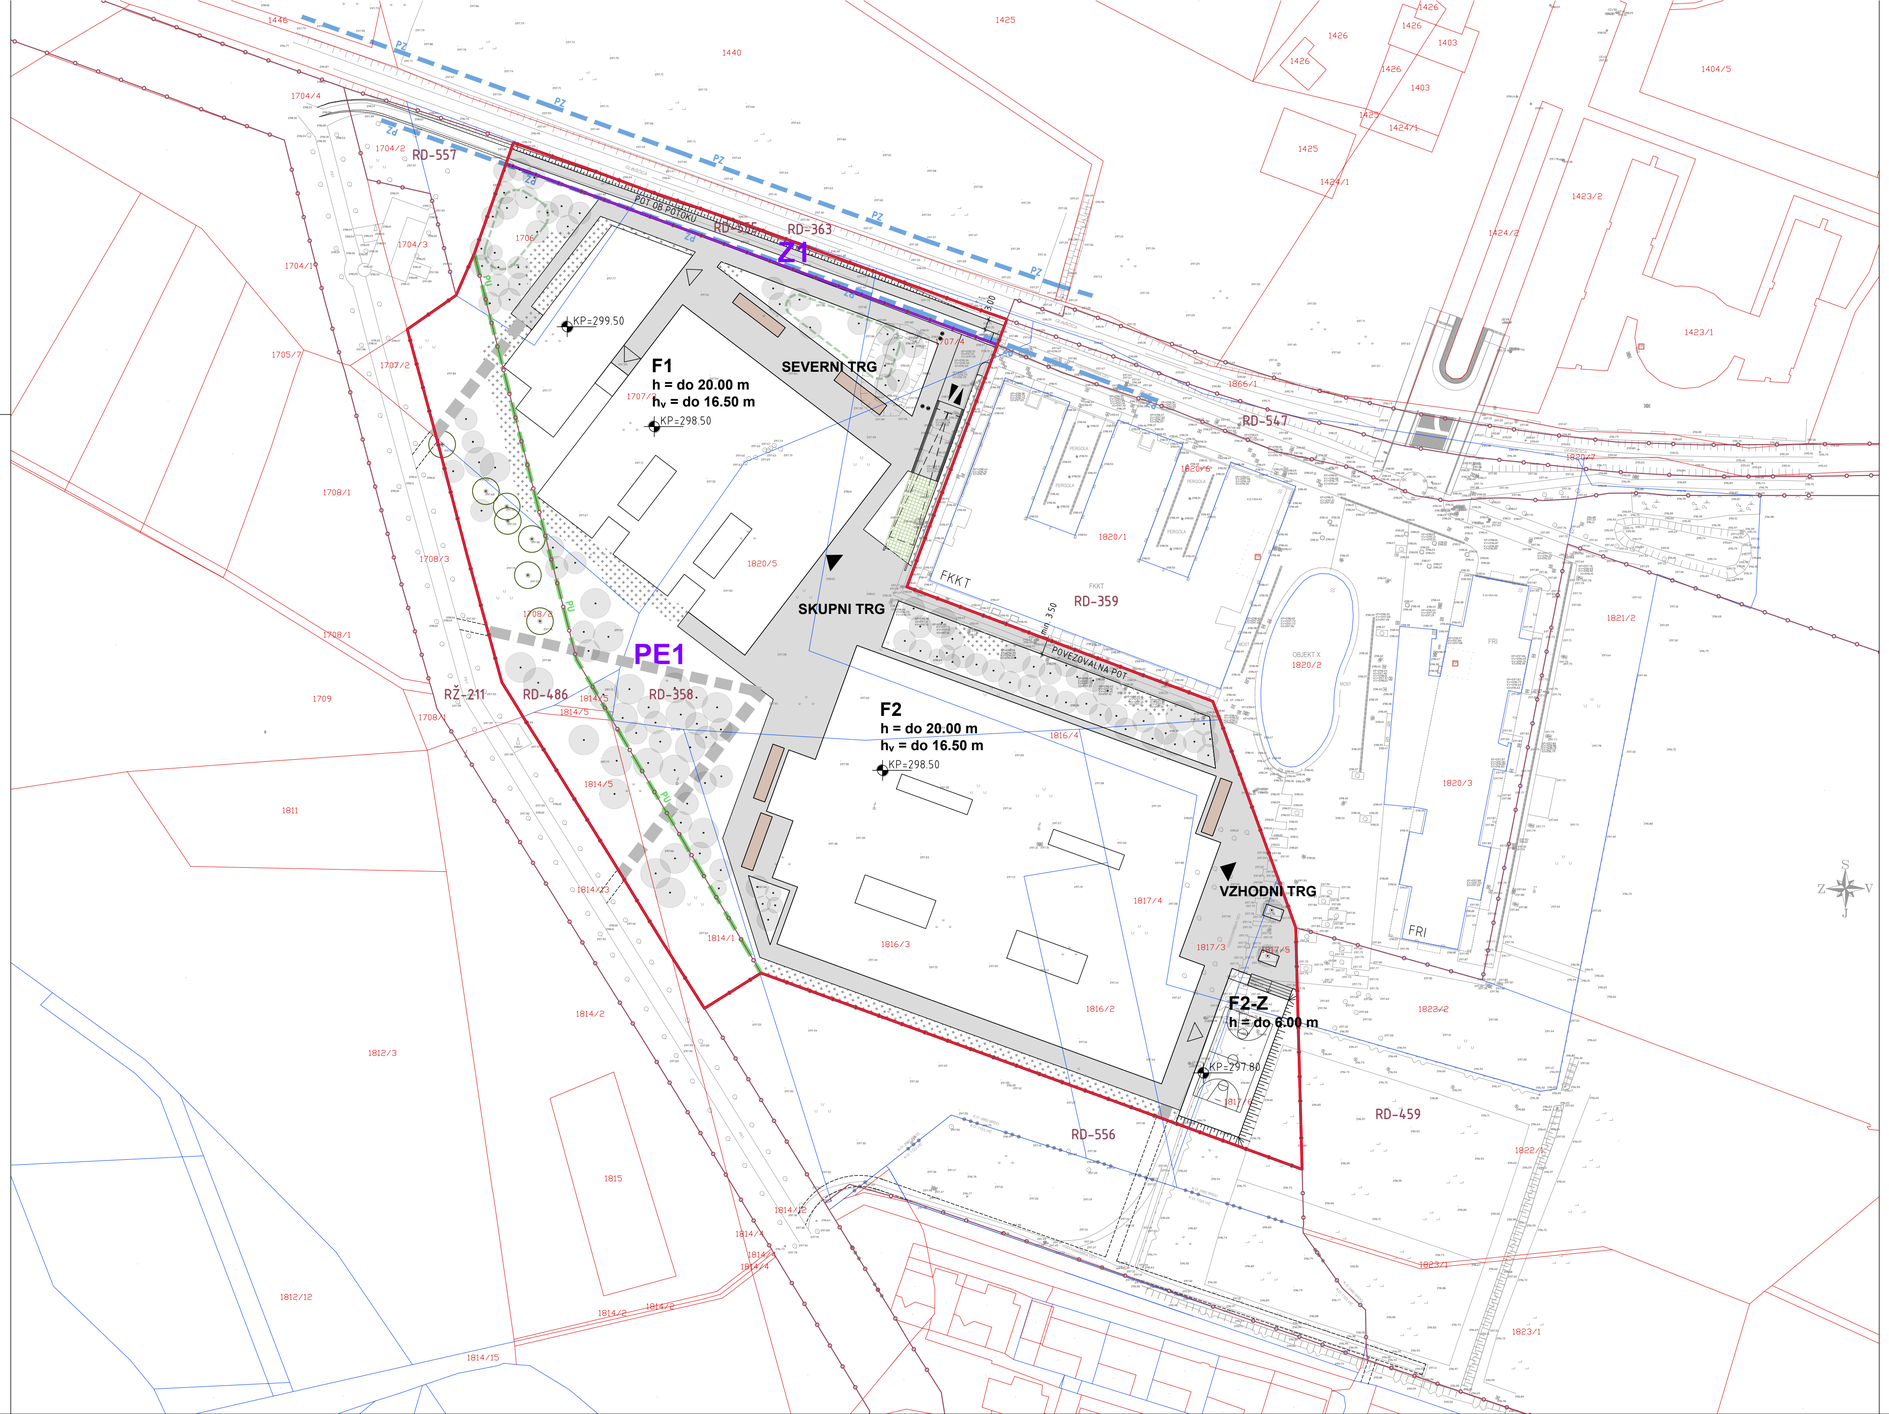

OBČINSKI PODROBNI PROSTORSKI NAČRT 65 FAKULTETE OB BIOTEHNIŠKEM SREDIŠČU

LEGENDA:

- MEJA OBMOČJA OPPN
- MEJA OBSTOJEČE ZEMLJIŠKE PARCELE – UREJENA MEJA
- MEJA OBSTOJEČE ZEMLJIŠKE PARCELE – KATASTRSKA MEJA
- 1820/5 PARCELNA ŠTEVILKA
- RD-358 OZNAKA ENOTE UREJANJA PROSTORA
- MEJA ENOTE UREJANJA PROSTORA
- PE1 OZNAKA PROSTORSKE ENOTE
- MEJA PROSTORSKE ENOTE
- F1 OZNAKA STAVBE
- h VIŠINA STAVBE
- h_V VIŠINA VENCA STAVBE
- GABARIT OBJEKTA POD NIVOJEM TERENA
- GLAVNI VHOD
- VHOD
- MESTO UVOZA / IZVOZA IZ PODZEMNE GARAŽE
- TLAKOVANE POVRŠINE
- UTRJENE ZELENE POVRŠINE
- BREŽINA
- NOVO DREVO
- OBSTOJEČE DREVO
- PZ MEJA PRIOBALNEGA ZEMLJIŠČA
- PU MEJA OBMOČJA PARKOVNE UREDITVE
- PEŠ IN KOLESARSKI DOSTOP
- SUHI ZADRŽEVALNIK
- KP VIŠINSKA KOTA PRITLIČJA
- POKRITA KLANČINA
- PROSTOR ZA PARKIRANJE KOLES
- POTOPNI STEBRIČEK ALI DRUGA OVIRA

ŠABEC KALAN ŠABEC ARHITEKTI
mojca kalan šabec, s.p.
hacquetova ulica 16, ljubljana

Številka naloge:	UP 20-007			
Investitor:	UNIVERZA V LJUBLJANI Kongresni trg 12, 1000 Ljubljana			
Vsebina risbe:	**PROMETNO-TEHNIČNA SITUACIJA IN IDEJNA VIŠINSKA REGULACIJA**			
Odg. vodja izdelave OPPN:	Mojca Kalan Šabec, univ.dipl.inž.arh.	id.št. PA PPN ZAPS 0275		
Sodelavci:	Jana Klemenčič, kom.inž., Aljaž Lepšina, mag.inž.arh.urb.			
Datum izdelave načrta:	Januar 2023	Merilo:	1:1000	Številka risbe: 4.4