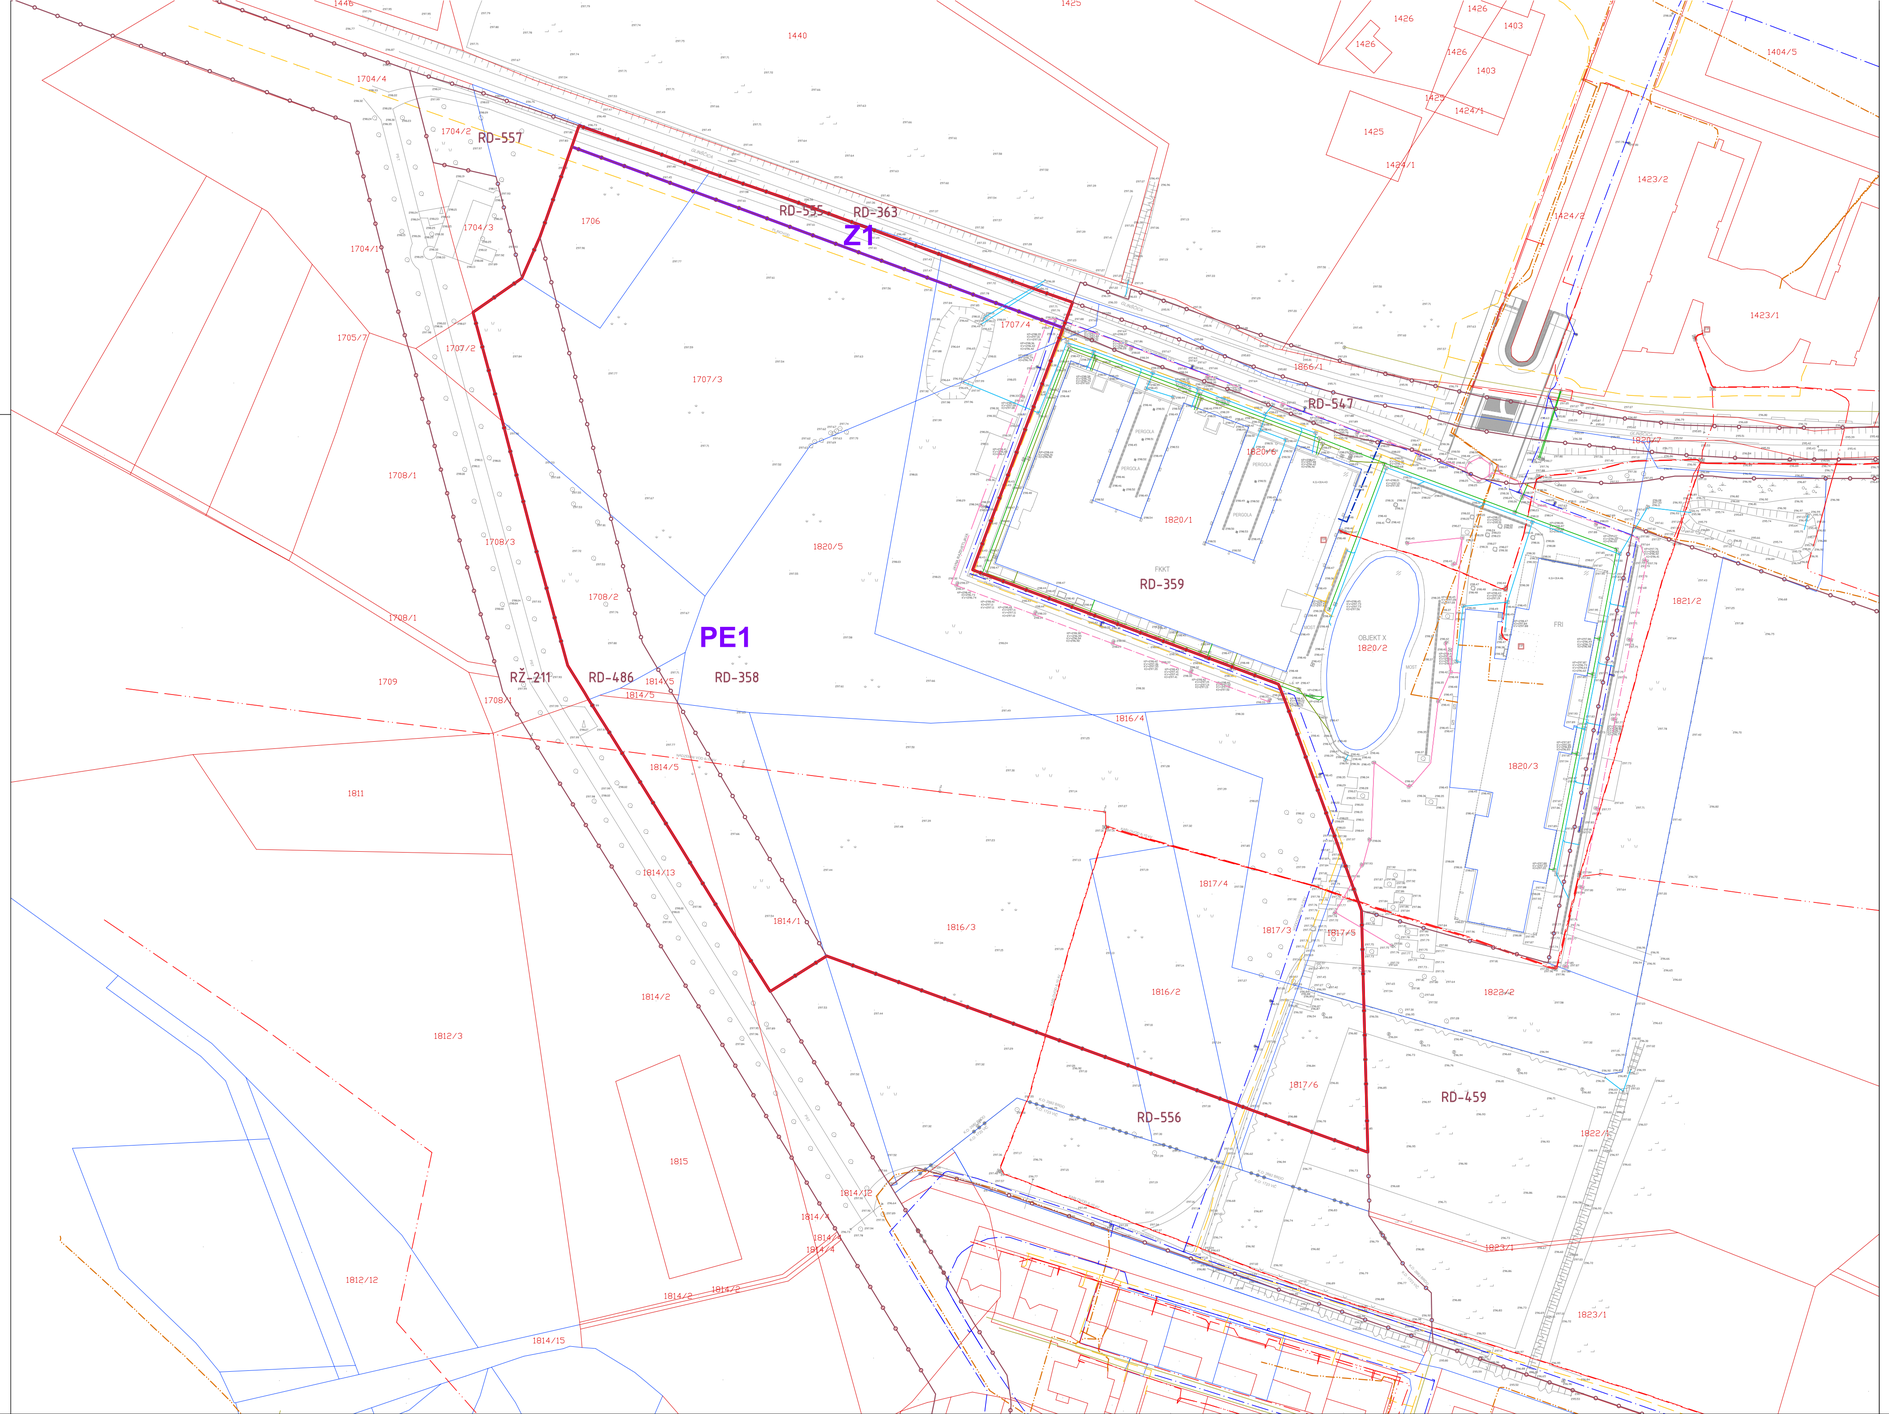

OBČINSKI PODROBNI PROSTORSKI NAČRT 65 FAKULTETE OB BIOTEHNIŠKEM SREDIŠČU

LEGENDA:

- MEJA OBMOČJA OPPN
- MEJA OBSTOJEČE ZEMLJIŠKE PARCELE – UREJENA MEJA
- MEJA OBSTOJEČE ZEMLJIŠKE PARCELE – KATASTRSKA MEJA
- 1820/5 PARCELNA ŠTEVILKA
- RD-358 OZNAKA ENOTE UREJANJA PROSTORA
- MEJA ENOTE UREJANJA PROSTORA
- PE1 OZNAKA PROSTORSKE ENOTE
- MEJA PROSTORSKE ENOTE
- JAVNI VODOVOD
- JAVNA KANALIZACIJA – ODPADNA
- ELEKTRIKA
- PLINOVOD
- ELEKTRONSKE KOMUNIKACIJE
- INTERNA KANALIZACIJA – ODPADNA
- INTERNA KANALIZACIJA – PADAVINSKA
- INTERNA KANALIZACIJA – TEHNOLOŠKA VODA
- INTERNA RAZSVETLJAVA

ŠABEC KALAN ŠABEC ARHITEKTI
mojca kalan šabec, s.p.
hacquetova ulica 16, ljubljana

Številka naloge:	UP 20-007				
Investitor:	UNIVERZA V LJUBLJANI Kongresni trg 12, 1000 Ljubljana				
Vsebina risbe:	**GEODETSKI NAČRT S PRIKAZOM MEJE OBMOČJA OPPN**				
Odg. vodja izdelave OPPN:	Mojca Kalan Šabec, univ.dipl.inž.arh.		id.št. PA PPN ZAPS 0275		
Sodelavci:	Jana Klemenčič, kom.inž., Alja Lepšina, mag.inž.arh.urb.				
Datum izdelave načrta:	Januar 2023	Merilo:	1:1000	Številka risbe:	**3.2**