


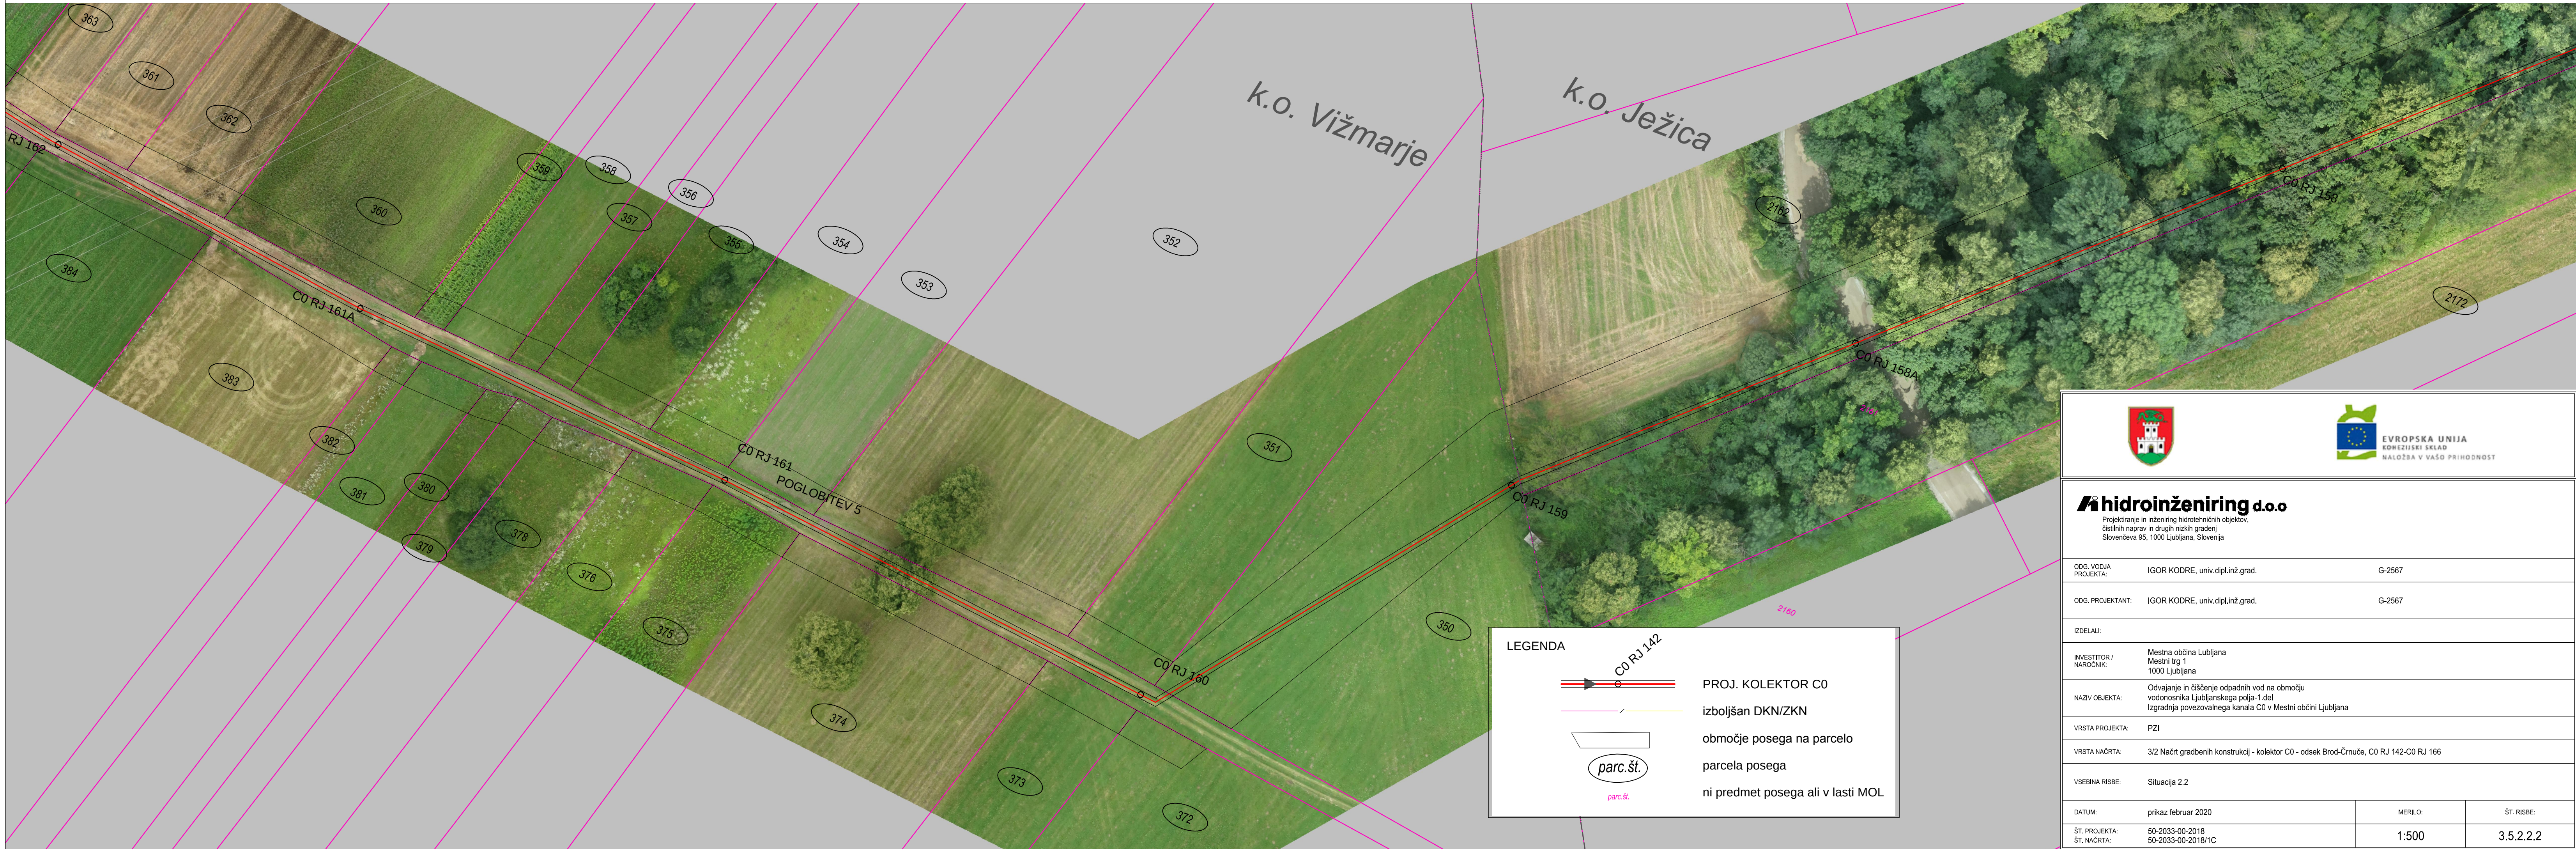

LEGENDA

PROJ. KOLEKTOR C0

izboljšan DKN/ZKN

območje posega na parcelo

parc. posega

ni predmet posega ali v lasti MOL

  EVROPSKA UNIJA KOEZIJSKI SKLAD NALOŽBA V VAŠO PRIHODNOST		
hidroinženiring d.o.o. Projektiranje in inženiring hidrotehničnih objektov, čistilnih naprav in drugih nizkih gradenj Slovenčeva 95, 1000 Ljubljana, Slovenija		
ODG. VODJA PROJEKTA:	IGOR KODRE, univ.dipl.inž.grad.	G-2567
ODG. PROJEKTANT:	IGOR KODRE, univ.dipl.inž.grad.	G-2567
IZDELALI:		
INVESTITOR / NAROČNIK:	Mestna občina Ljubljana Mestni trg 1 1000 Ljubljana	
NAZIV OBJEKTA:	Odvajanje in čiščenje odpadnih vod na območju vodonosnika Ljubljanskega polja-1.del Izgradnja povezovalnega kanala C0 v Mestni občini Ljubljana	
VRSTA PROJEKTA:	PZI	
VRSTA NAČRTA:	3/2 Načrt gradbenih konstrukcij - kolektor C0 - odsek Brod-Črnuče, C0 RJ 142-C0 RJ 166	
VSEBINA RISBE:	Situacija 2.2	
DATUM:	prikaz februar 2020	MERILO:
ŠT. PROJEKTA:	50-2033-00-2018	1:500
ŠT. NAČRTA:	50-2033-00-2018/1C	ŠT. RISBE:
		3.5.2.2.2