


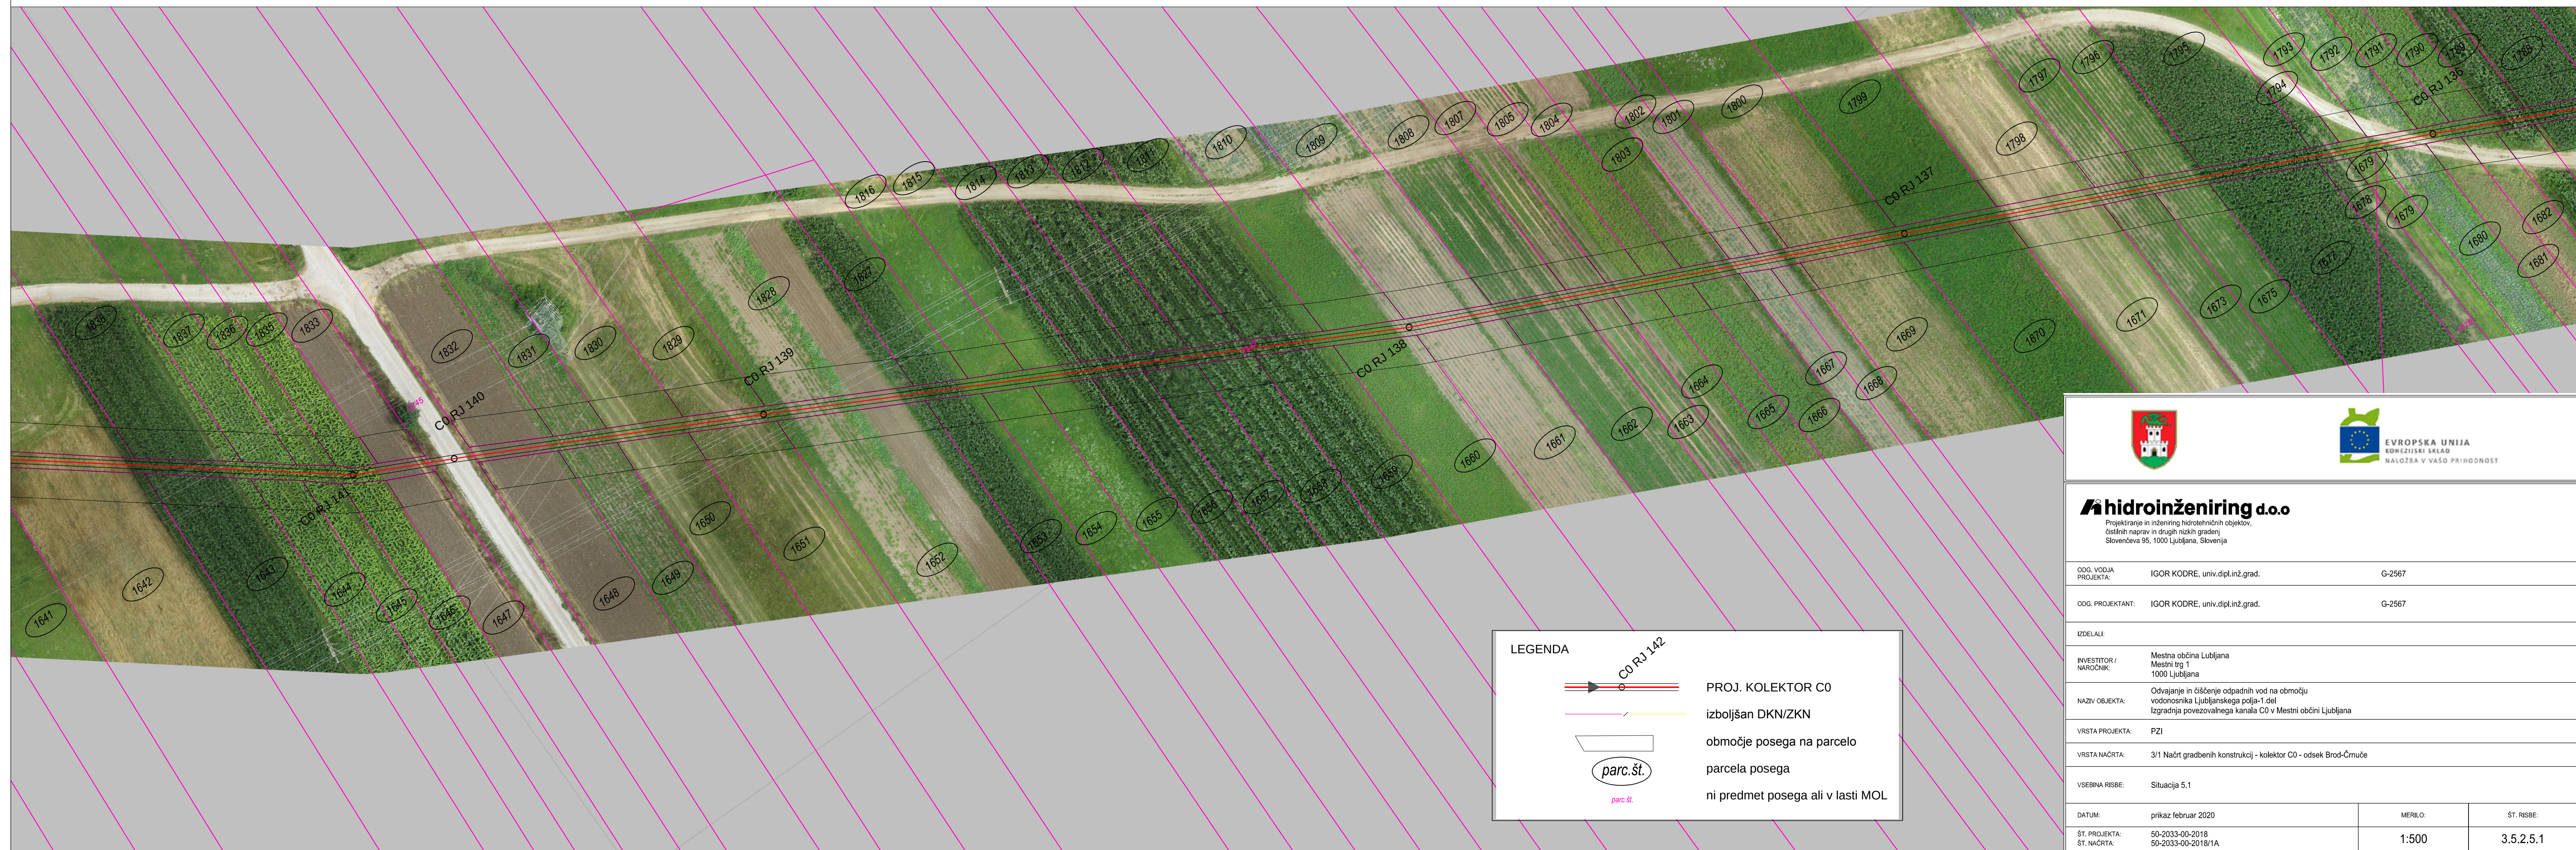

EVROPSKA UNIJA
KOHEZIJSKI SKLAD
NALOŽBA V VAŠO PRIHODNOST

hidroinženiring d.o.o

Projektiranje in inženiring hidrotehničnih objektov,
čistilnih naprav in drugih nizkih gradenj
Slovenčeva 95, 1000 Ljubljana, Slovenija

ODG. VODJA
PROJEKTA: IGOR KODRE, univ.dipl.inž.grad.

G-2567

ODG. PROJEKTANT: IGOR KODRE, univ.dipl.inž.grad.

G-2567

IZDELALI:

INVESTITOR /
NAROČNIK:

NAZIV OBJEKTA: Odvajanje in čiščenje odpadnih vod na območju
vodonosnika Ljubljanskega polja-1.del
Izgradnja povezovalnega kanala C0 v Mestni občini Ljubljana

VRSTA PROJEKTA

VRSTA NAČRTA: 3/1 Načrt gradbenih konstrukcij - kolektor C0 - odsek Brod-Črnuče

VSEBINA RISBE: Situacija 5.1

DATUM: prikaz februar 2020

MERILO:

ŠT. RISBE:

ŠT. PROJEKTA: 50-2033-00-2018
ŠT. NAČRTA: 50-2033-00-2018/1

1.500

35251