


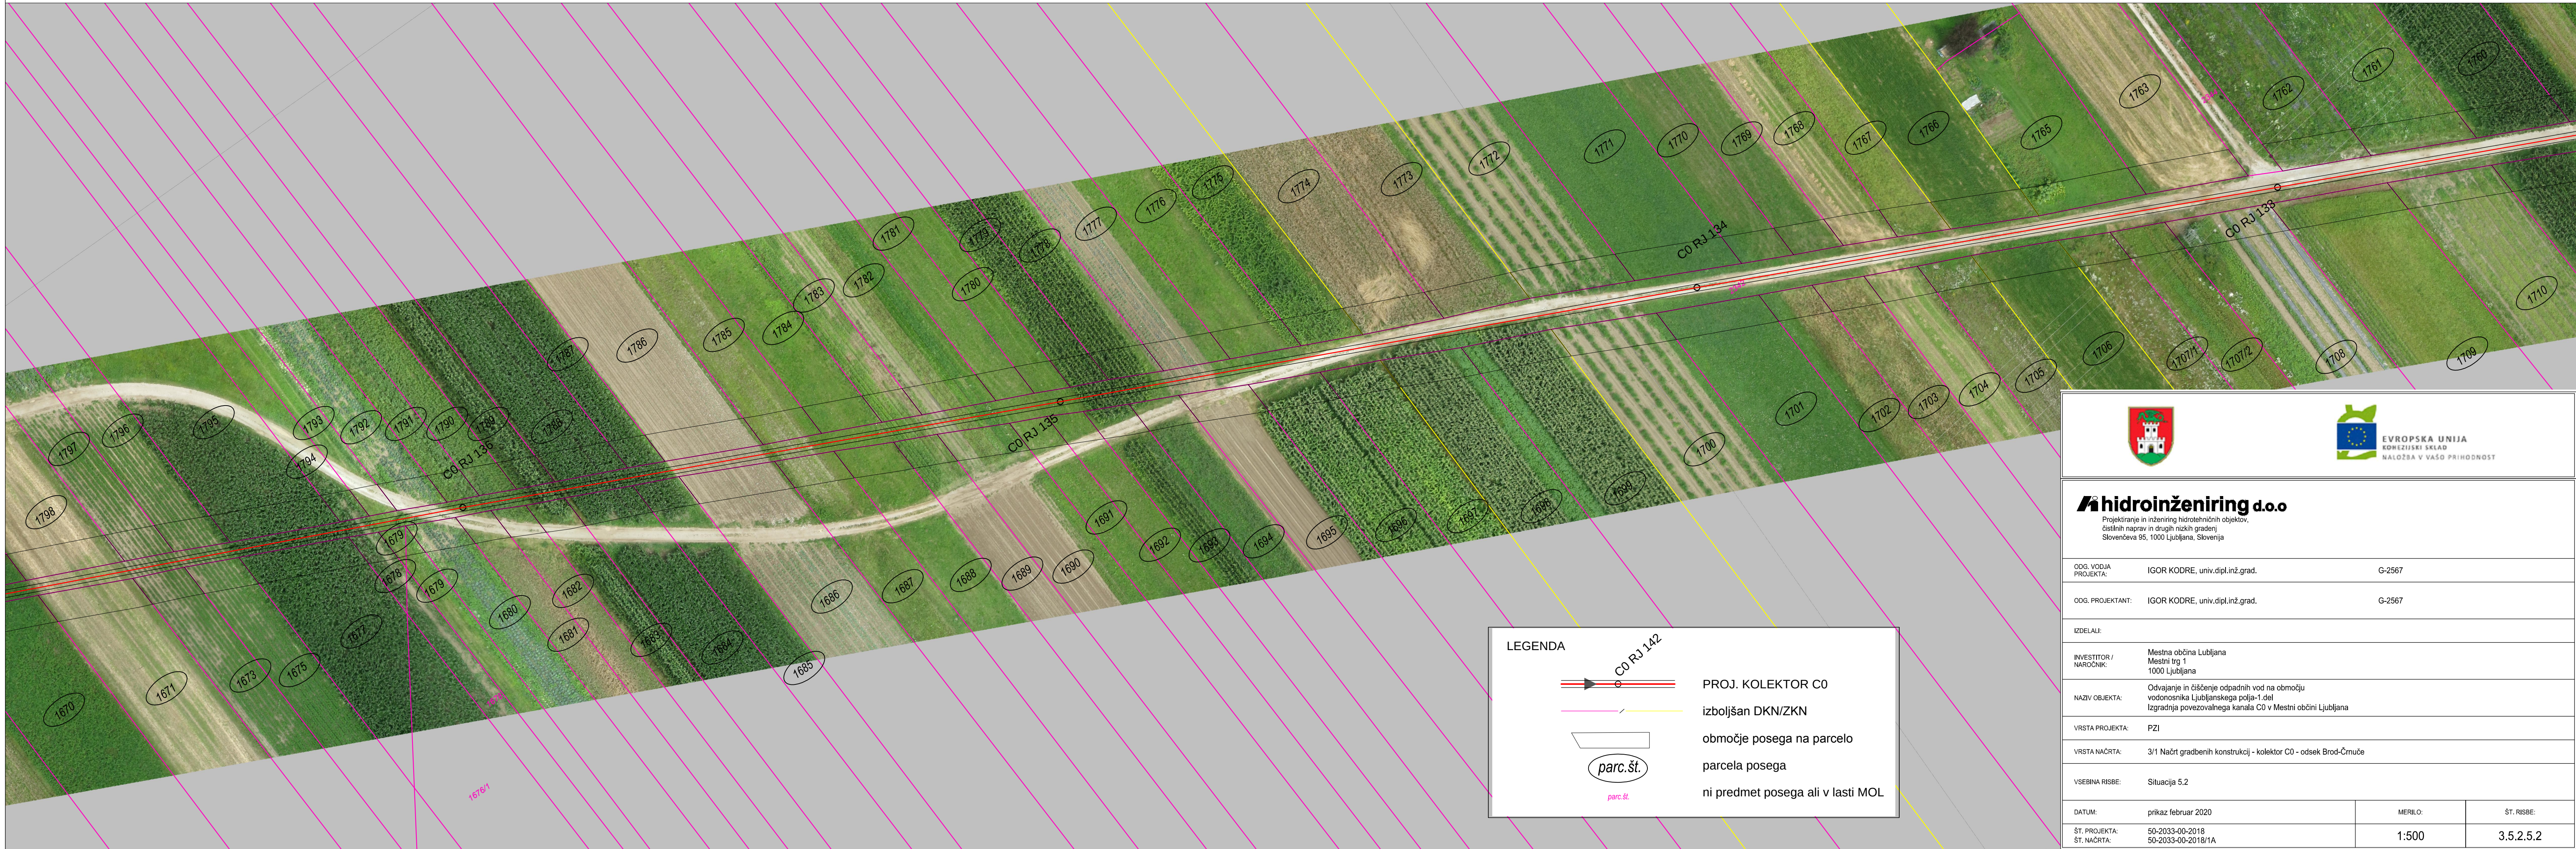

LEGENDA

PROJ. KOLEKTOR C0

izboljšan DKN/ZKN

območje posega na parcelo

parc.št.

ni predmet posega ali v lasti MOL

EVROPSKA UNIJA
KOHZIJSKI SKLAD
NALOŽBA V VAŠO PRIHODNOST

hidroinženiring d.o.o.

Projektiranje in inženiring hidrotehničnih objektov,
čistilnih naprav in drugih nizkih gradenj
Slovenčeva 95, 1000 Ljubljana, Slovenija

ODG. VODJA PROJEKTA:	IGOR KODRE, univ.dipl.inž.grad.	G-2567
ODG. PROJEKTANT:	IGOR KODRE, univ.dipl.inž.grad.	G-2567
IZDELALI:		
INVESTITOR / NAROČNIK:	Mestna občina Ljubljana Mestni trg 1 1000 Ljubljana	
NAZIV OBJEKTA:	Odvajanje in čiščenje odpadnih vod na območju vodonosnika Ljubljanskega polja-1.del Izgradnja povezovalnega kanala C0 v Mestni občini Ljubljana	
VRSTA PROJEKTA:	PZI	
VRSTA NAČRTA:	3/1 Načrt gradbenih konstrukcij - kolektor C0 - odsek Brod-Črnuče	
VSEBINA RISBE:	Situacija 5.2	
DATUM:	prikaz februar 2020	MERILO:
ŠT. PROJEKTA:	50-2033-00-2018	1:500
ŠT. NAČRTA:	50-2033-00-2018/1A	ŠT. RISBE:
		3.5.2.5.2