


- Legenda:
- PREDVIDENI KANAL - KOMUNALNA ODPADNA VODA
  - PREDVIDENI TLAČNI VOD
  - PREDVIDENI KANAL - PO ŽE IZDELANI PROJ. DOK.
  - OBSTOJEČA KANALIZACIJA - MEŠAN SISTEM
  - OBSTOJEČA KANALIZACIJA - KOMUNALNA ODPADNA VODA
  - OBSTOJEČA KANALIZACIJA - PADAVINSKA ODPADNA VODA
  - ČP ČRPALIŠČE
  - RD-398 ENOTA UREJANJA PROSTORA



JP VODOVOD-KANALIZACIJA d.o.o.

Vodovodna cesta 90, 1000 Ljubljana, Slovenija

tel. 01/5808-100 Fax.: 01/5808-303

PROJEKT:

Gradnja kanalizacije na območju Kozarij in Dolgega mostu

ŠT. PROJ:

3375K

VRSTA PROJEKTA: Projektna naloga

NAROČNIK:

JP VODOVOD-KANALIZACIJA d.o.o, Vodovodna cesta 90, 1000 Ljubljana

INVESTITOR:

Mestna občina Ljubljana, Mestni trg 1, 1000 Ljubljana

VSEBINA RISBE:

Pregledna situacija kanalizacijskega omrežja

ODG. VODJA PROJ.:

IDENT.ŠT.:

ODG. PROJEKTANT:

Maja Šorli, univ.dipl.inž.str.

IDENT.ŠT.:

IZS S-0417

ODG. PROJEKTANT:

Stane Adamič, dipl.inž.str.

IDENT.ŠT.:

IZS S-0329

SODELAVCI:

ŠT. RISBE:

DATUM:

December 2016


MERILO:


1:5000

I.2.1



- Legenda:
- PREDVIDENI KANAL - KOMUNALNA ODPADNA VODA
  - OBSTOJEČA KANALIZACIJA - KOMUNALNA ODPADNA VODA
  - OBSTOJEČA KANALIZACIJA - PADAVINSKA ODPADNA VODA
  - PREDVIDENI KANAL - PO ŽE IZDELANI PROJ. DOK.
  - PREDVIDENI KANALIZACIJSKI PRIKLJUČEK

 JP VODOVOD-KANALIZACIJA d.o.o. Vodovodna cesta 90, 1000 Ljubljana, Slovenija tel. 01/5808-100 Fax: 01/5808-303	
PROJEKT:	
Gradnja kanalizacije na območju Kozarj in Dolgega mostu	
ŠT. PROJ:	3375 K
VRSTA PROJEKTA:	Projektna naloga
NAROČNIK:	JP VODOVOD-KANALIZACIJA d.o.o., Vodovodna cesta 90, 1000 Ljubljana
INVESTITOR:	Mestna občina Ljubljana, Mestni trg 1, 1000 Ljubljana
VSEBINA RISBE:	Situacija kanalizacije
ODG. VODIA PROJ.:	
ODG. PROJEKTANT:	Maja Šorli, univ. dipl. inž. str.
ODG. PROJEKTANT:	Stane Adamič, dipl. inž. str.
SODELAVCI:	
DATUM:	December 2016
MERILLO:	1:1000
ST. RISBE:	I.2.2

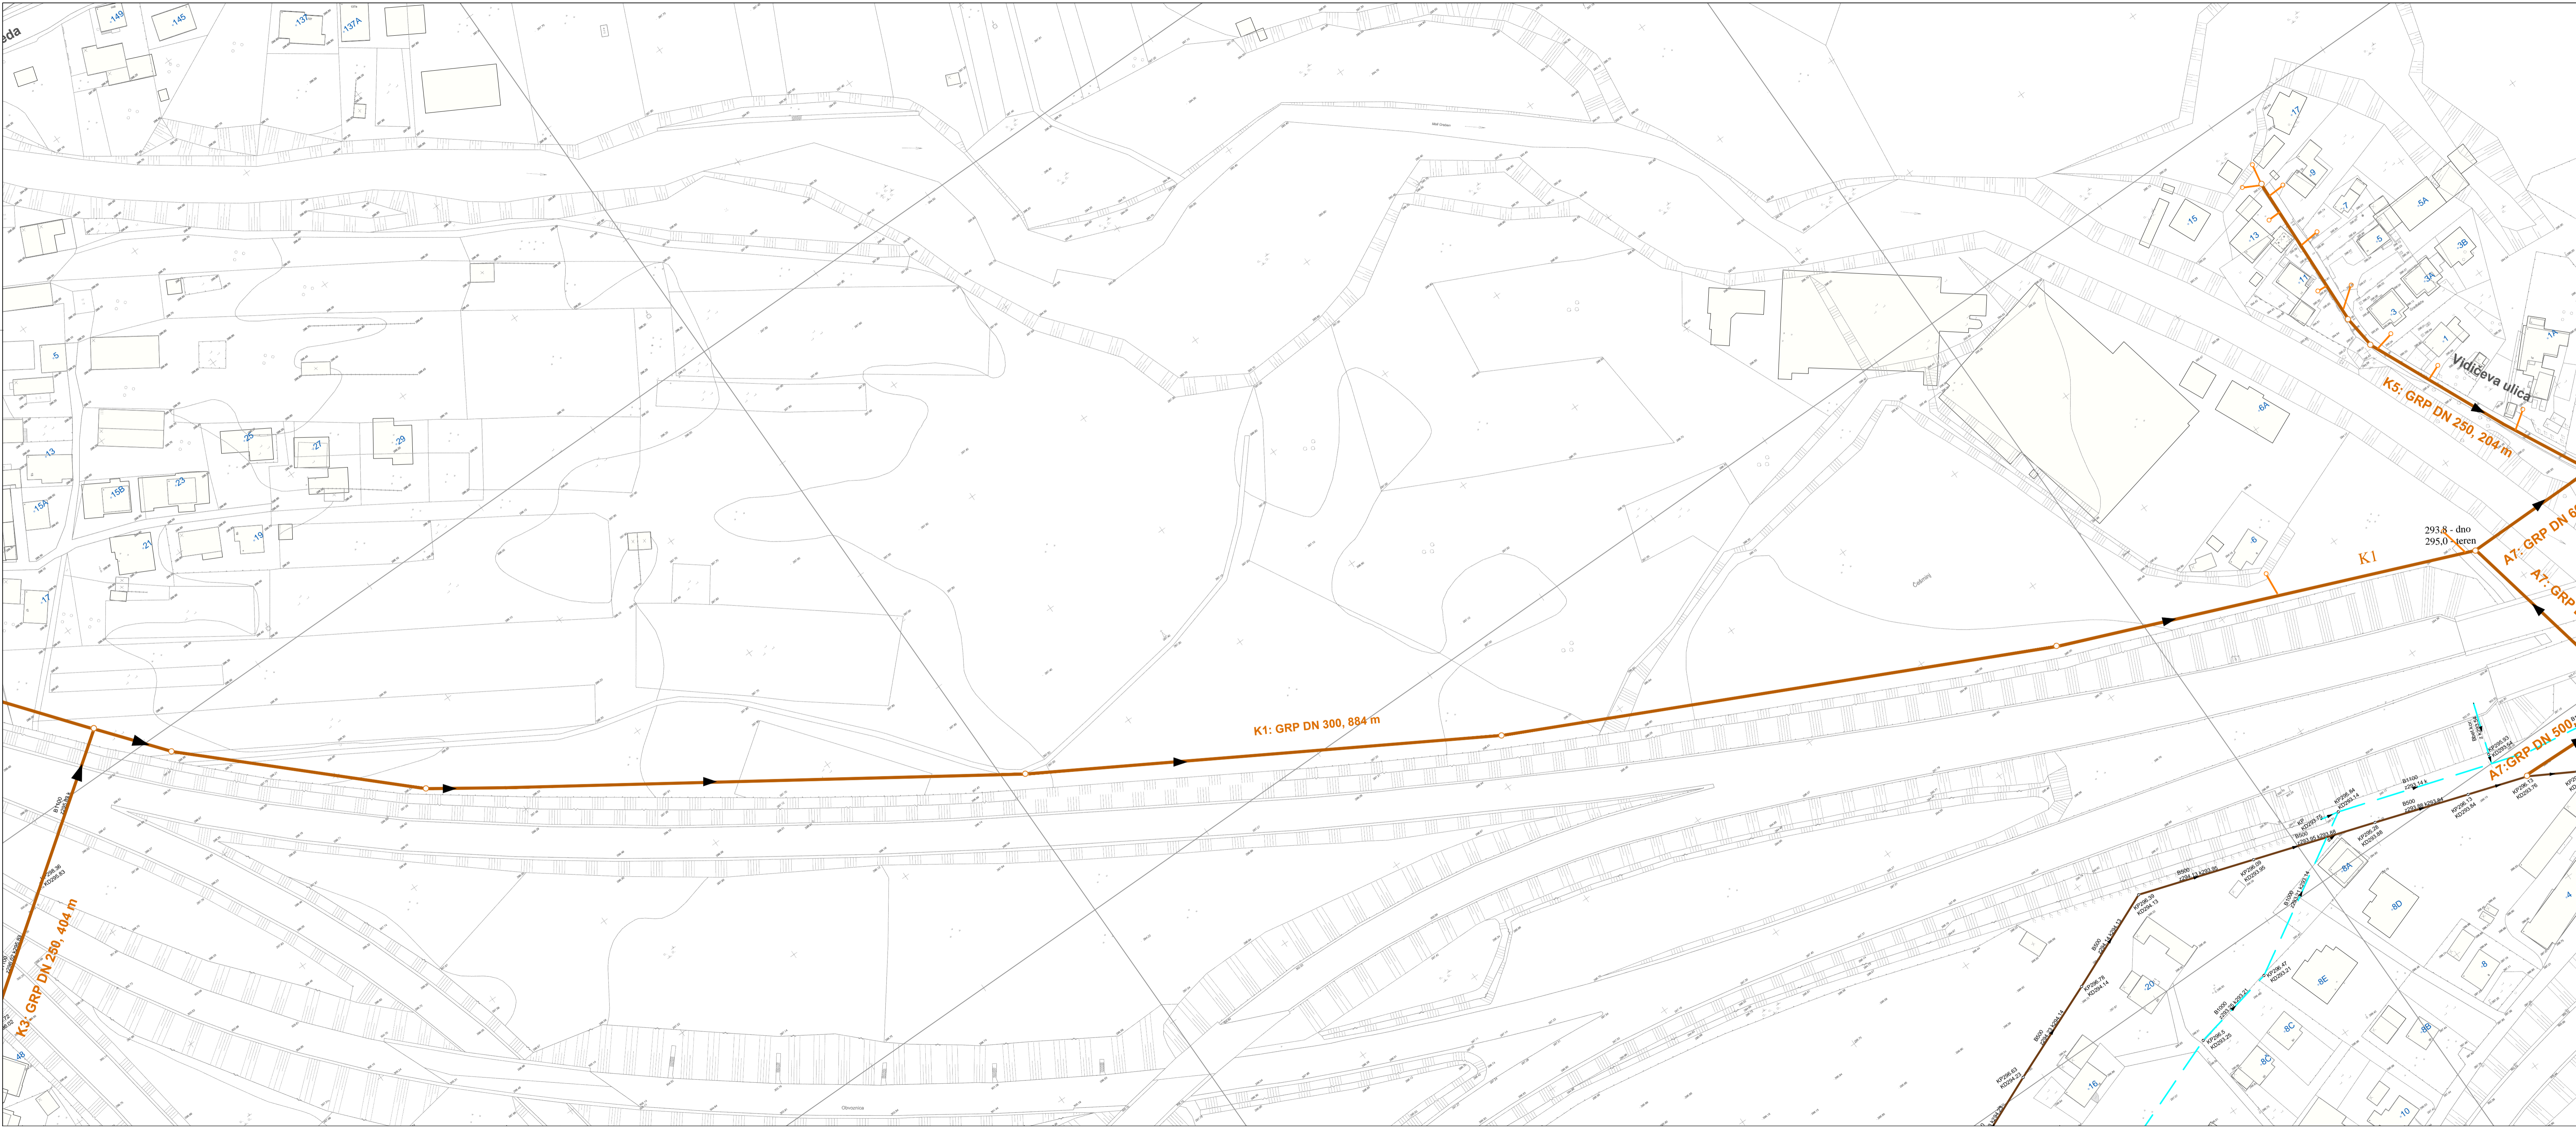

- Legenda:
- PREDVIDENI KANAL - KOMUNALNA ODPADNA VODA
  - OBSTOJEČA KANALIZACIJA - KOMUNALNA ODPADNA VODA
  - OBSTOJEČA KANALIZACIJA - PADAVINSKA ODPADNA VODA
  - PREDVIDENI KANALIZACIJSKI PRIKLJUČEK



JP VODOVOD-KANALIZACIJA d.o.o.  
Vodovodna cesta 90, 1000 Ljubljana, Slovenija  
tel. 01/5808-100 Fax: 01/5808-303

PROJEKT:

Gradnja kanalizacije na območju Kozarij in Dolgega mostu

ŠT. PROJ: 3375 K

VRSTA PROJEKTA: Projektna naloga

NAROČNIK: JP VODOVOD-KANALIZACIJA d.o.o., Vodovodna cesta 90, 1000 Ljubljana

INVESTITOR: Mestna občina Ljubljana, Mestni trg 1, 1000 Ljubljana

VSEBINA RISBE: Situacija kanalizacije

ODG. VODIA PROJ.:

IDENT.ŠT.:

ODG. PROJEKTANT: Maja Šorli, univ.dipl.inž.str.

IDENT.ŠT.: IZS S-0417

ODG. PROJEKTANT: Stane Adamič, dipl.inž.str.

IDENT.ŠT.: IZS S-0320

SODELAVCI:










ST. RISBE:


DATUM: December 2016


MERILO: 1:1000

I.2.3




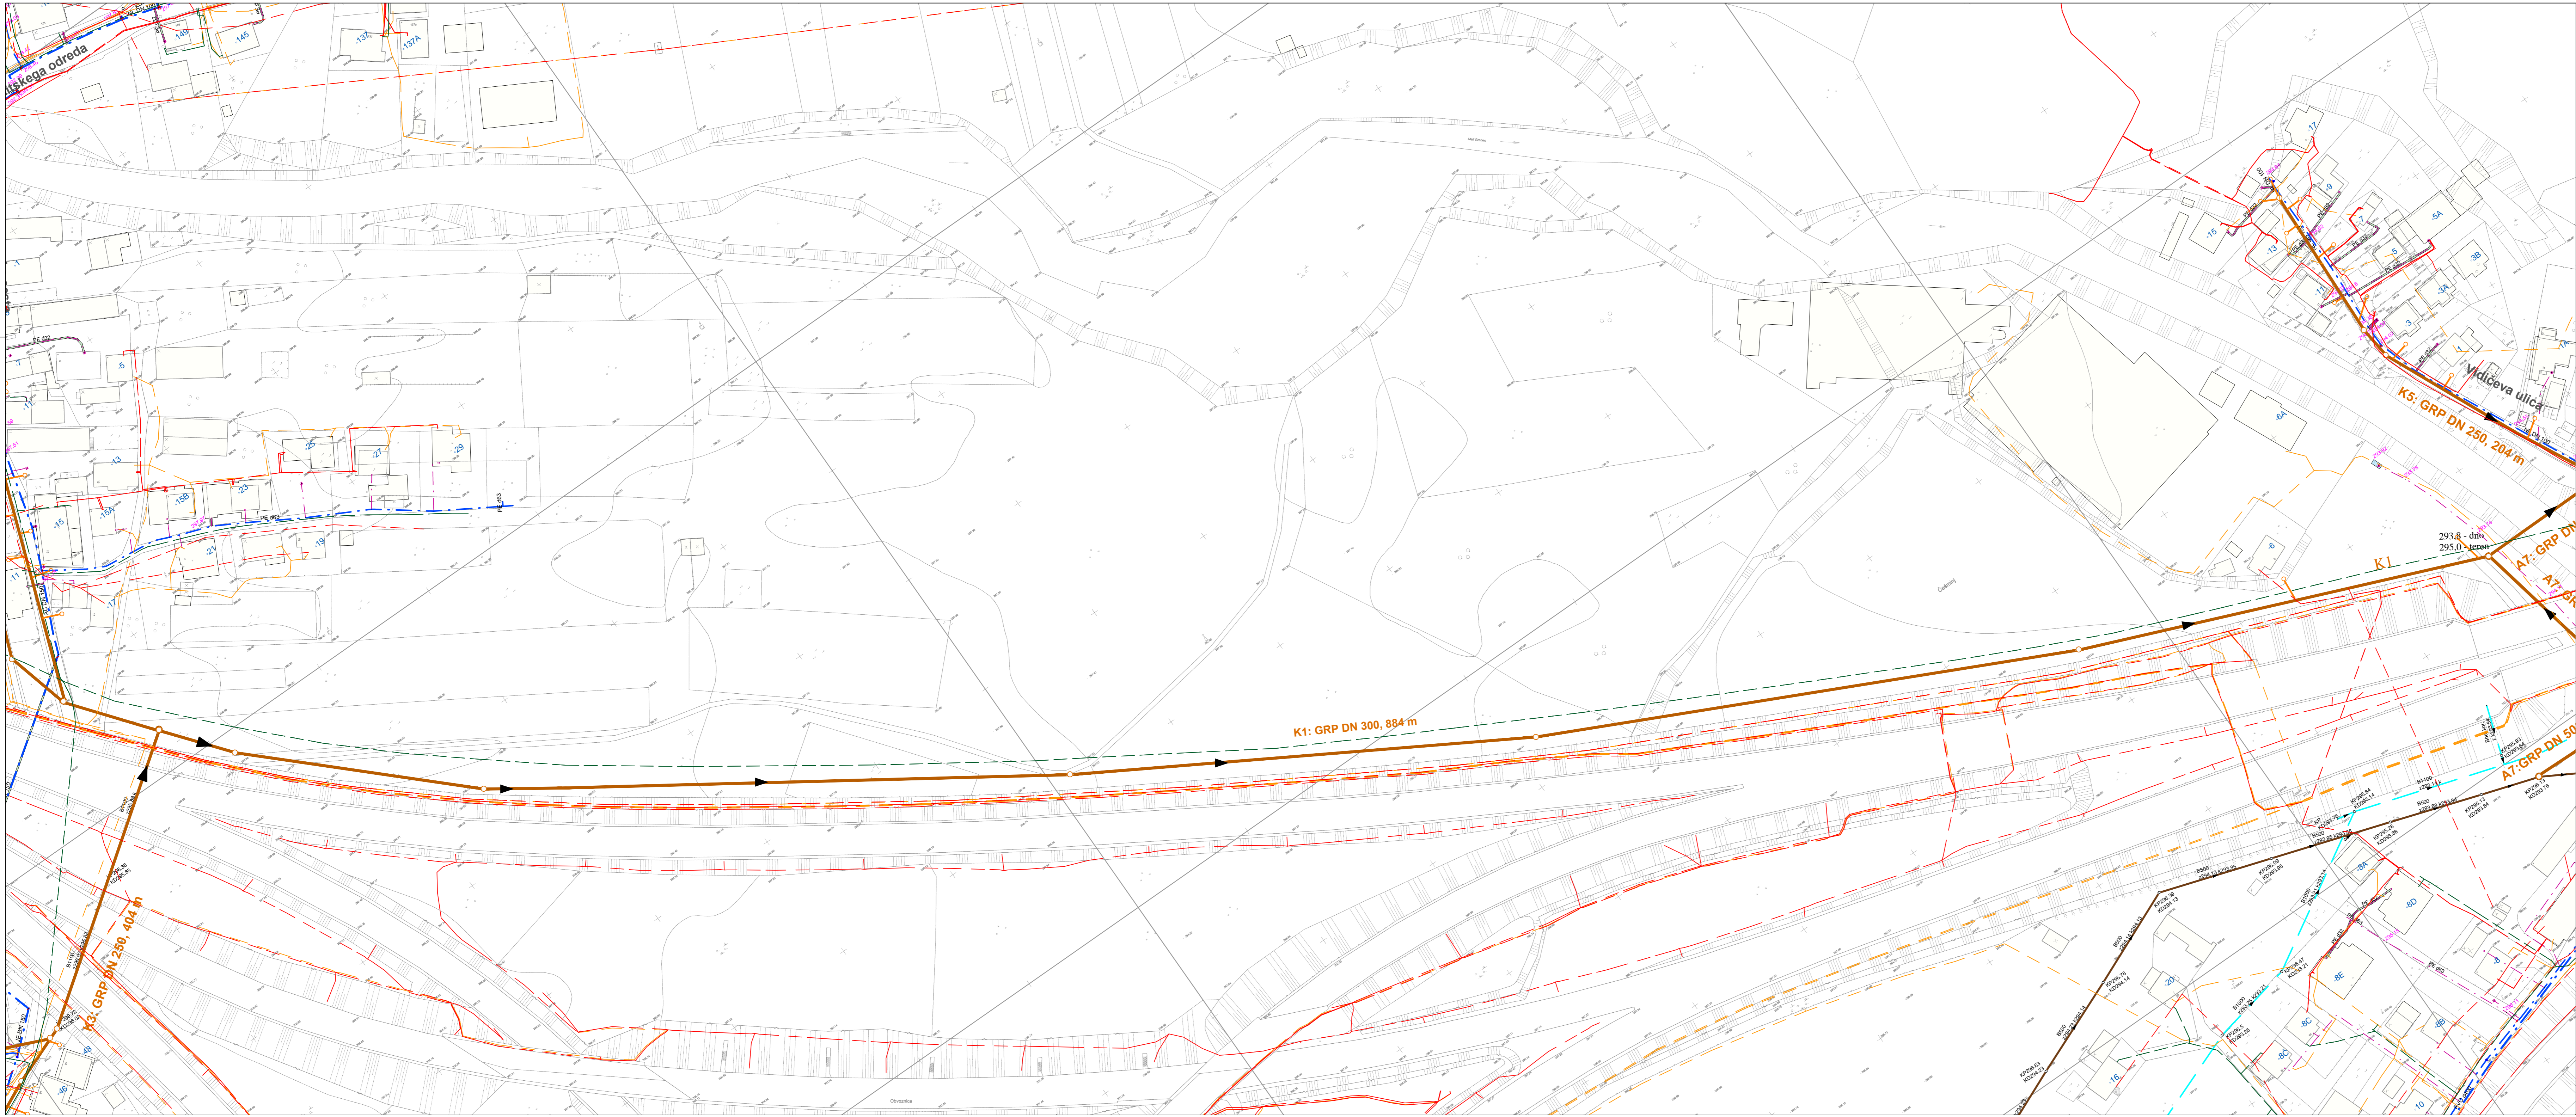
	PREDVIDENI KANAL - KOMUNALNA ODPADNA VODA
	PREDVIDENI TLAČNI VOD
	OBSTOJEČA KANALIZACIJA - MEŠAN SISTEM
	OBSTOJEČA KANALIZACIJA - KOMUNALNA ODPADNA VODA
	OBSTOJEČA KANALIZACIJA - PADAVINSKA ODPADNA VODA
	OBSTOJEČA KANALIZACIJA - KOMUNALNA ODPADNA VODA-se ukine
	OBSTOJEČI KANALIZACIJSKI PRIKLJUČEK
	PREDVIDENI KANALIZACIJSKI PRIKLJUČEK
	ČRPALIŠČE

 <b>JP VODOVOD-KANALIZACIJA d.o.o.</b> Vodovodna cesta 90, 1000 Ljubljana, Slovenija tel. 01/5808-100 Fax.: 01/5808-303			
		<b>PROJEKT:</b>  Gradnja kanalizacije na območju Kozarij in Dolgega mostu	
<b>ŠT. PROJ:</b> 3375 K		<b>VRSTA PROJEKTA:</b> Projektna naloga	
<b>NAROČNIK:</b> JP VODOVOD-KANALIZACIJA d.o.o., Vodovodna cesta 90, 1000 Ljubljana			
<b>INVESTITOR:</b> Mestna občina Ljubljana, Mestni trg 1, 1000 Ljubljana			
<b>VSEBINA RISBE:</b> Situacija kanalizacije			
<b>ODG. VODJA PROJ.:</b>		<b>IDENT.ŠT.:</b>	
<b>ODG. PROJEKTANT:</b> Maja Šorli, univ.dipl.inž.str.		<b>IDENT.ŠT.:</b>	IZS S-0417
<b>ODG. PROJEKTANT:</b> Stane Adamič, dipl.inž.str.		<b>IDENT.ŠT.:</b>	IZS S-0329
<b>SODELAVCI:</b>		<b>ŠT. RISBE:</b>	
<b>DATUM:</b> December 2016	<b>MERILO:</b> 1:1000	<b>1.2.4</b>	

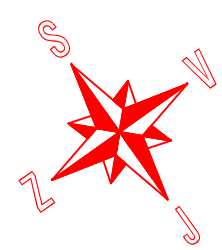


 PREDVIDENI KANAL - po že izdelani proj. dok.

	<b>JP VODOVOD-KANALIZACIJA d.o.o.</b> Vodovodna cesta 96, 1000 Ljubljana, Slovenija tel. 01/5808-100 Fax.: 01/5808-303		
	PROJEKT:		
Gradnja kanalizacije na območju Kozarjij in Dolgega mostu			
ST. PROJ: 3375 K VRSTA PROJEKTA: <b>Projektna naloga</b>			
NAROČNIK: JP VODOVOD-KANALIZACIJA d.o.o., Vodovodna cesta 96, 1000 Ljubljana			
INVESTITOR: Mestna občina Ljubljana, Mestni trg 1, 1000 Ljubljana			
VSEBINA RISBE: Zbirnik komunalnih vodov			
ODG. VODNA PROJ.:			IDENT. ST.:
ODG. PROJEKTANT: Maja Šorli, univ. dipl. inž. str.			IDENT. ST.: IZS-5-0417
ODG. PROJEKTANT: Stane Adamič, dipl.inž.str.			IDENT. ST.: IZS-5-0329
SODELAVCI:			ST. RISBE: <b>II.1</b>
DATUM:	December 2016	MERILO: 1:1000	



KOMUNALNI VODI		
	OBSTOJEČI	PREDVIDENI
VODOVOD		
KANAL		
PUNOVOD		
VROČEVOD		
TELEKOM		
ELEKTRA		
TELEKOM		
visoka napet.		
nizka napet.		
javna razsvetlj.		
kanalizacija		
optični kabel		
kabel		



PREDVIDENI KANALIZACIJSKI PRIKLJUČEK



JP VODOVOD-KANALIZACIJA d.o.o.  
Vodovodna cesta 90, 1000 Ljubljana, Slovenija  
tel. 01/5808-100 Fax.: 01/5808-303

PROJEKT:  
  
Gradnja kanalizacije na območju Kozarij in Dolgega mostu

ŠT. PROJ:		3375 K		VRSTA PROJEKTA: Projektna naloga	
NAROČNIK:		JP VODOVOD-KANALIZACIJA d.o.o., Vodovodna cesta 90, 1000 Ljubljana			
INVESTITOR:		Mestna občina Ljubljana, Mestni trg 1, 1000 Ljubljana			
VSEBINA RISBE:		Zbirnik komunalnih vodov			
ODG. VODIA PROJ.:				IDENT. ŠT.:	
ODG. PROJEKTANT:		Maja Šorli, univ.dipl.inž.str.		IDENT. ŠT.:	I2S S-0417
ODG. PROJEKTANT:		Stane Adamič, dipl.inž.str.		IDENT. ŠT.:	I2S S-0329
SODELAVCI:				ŠT. RISBE:	II.2
DATUM:		December 2016		MERILO:	1:1000

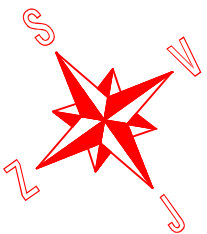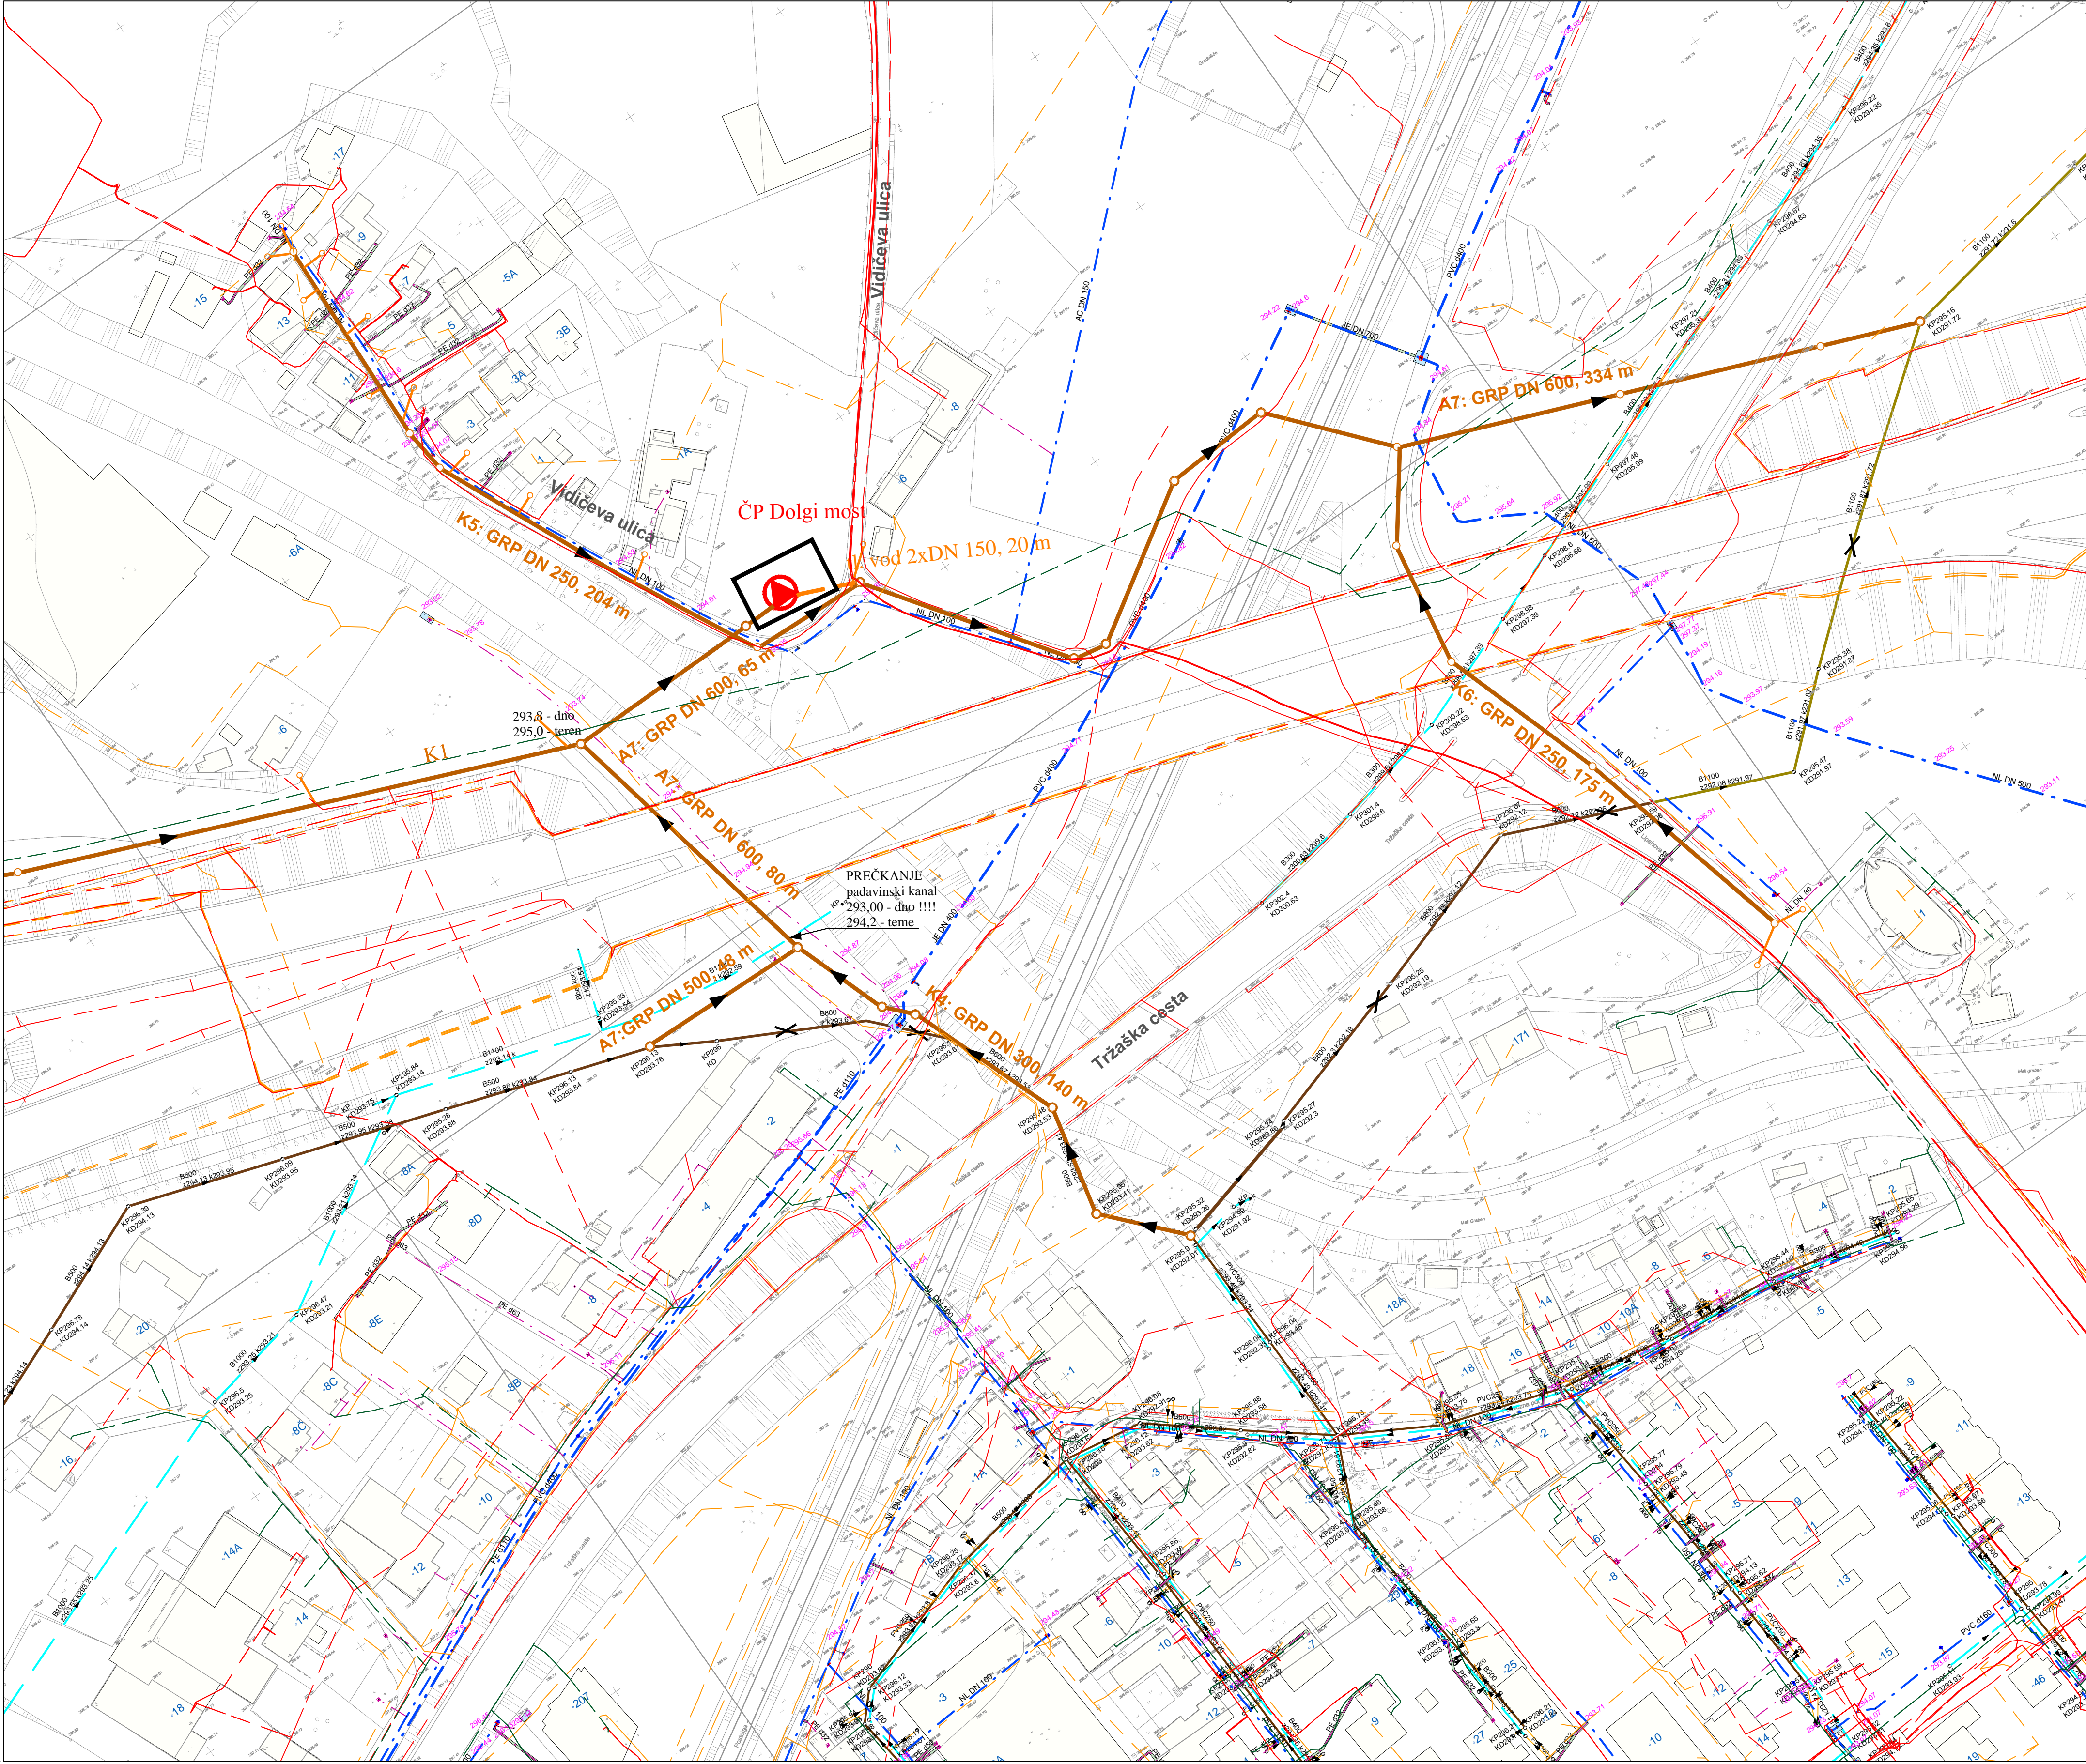

KOMUNALNI VODI		
	OBSTOJEČI	PREDVIDENI
VODOVOD		
KANAL		
padavinski sistem		
PLINOVOD		
VROČEVOD		
TELEKOM		
kabel		
optični kabel		
kanalizacija		
javna razsvetl.		
nizka napet.		
visoka napet.		
v cevi		

- OBSTOJEČI KANAL - ukinjen
- PREDVIDENI TLAČNI VOD
- ČP
- PREDVIDENI KANALIZACIJSKI PRIKLJUČEK

JP VODOVOD-KANALIZACIJA d.o.o. Vodovodna cesta 90, 1000 Ljubljana, Slovenija tel. 01/5808-100 Fax.: 01/5808-303			
PROJEKT:			
Gradnja kanalizacije na območju Kozarij in Dolgega mostu			
ŠT. PROJ:	3375 K	VRSTA PROJEKTA:	Projektna naloga
NAROČNIK:	JP VODOVOD-KANALIZACIJA d.o.o., Vodovodna cesta 90, 1000 Ljubljana		
INVESTITOR:	Mestna občina Ljubljana, Mestni trg 1, 1000 Ljubljana		
VSEBINA RISBE:	Zbirnik komunalnih vodov		
ODG. VODJA PROJ.:		IDENT.ŠT.:	
ODG. PROJEKTANT:	Maja Šorli, univ.dipl.inž.str.	IDENT.ŠT.:	IZS S-0417
ODG. PROJEKTANT:	Stane Adamič, dipl.inž.str.	IDENT.ŠT.:	IZS S-0329
SODELAVCI:		ŠT. RISBE:	II.3
DATUM:	December 2016	MERILO:	1:1000