


SITUACIJA
OBSTOJEČE STANJE M 1:200

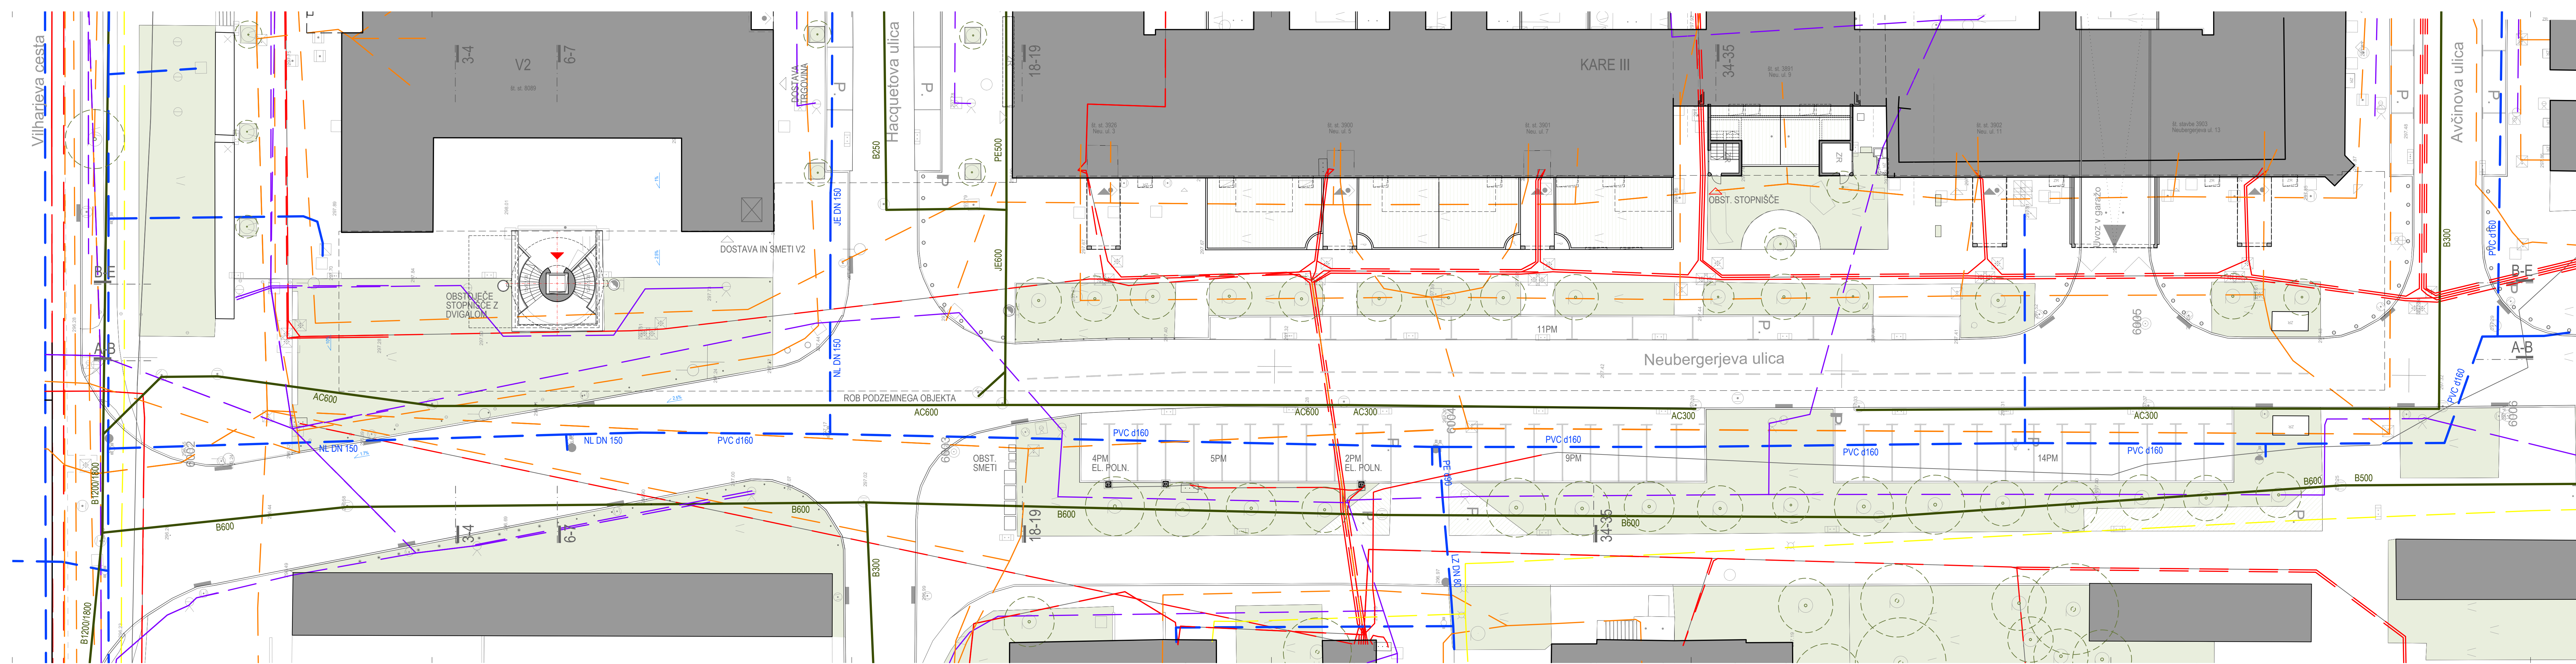

Legenda

Gospodarska javna infrastruktura


- Vodovod
- Kanalizacija za odpadne vode
- Elektrika niska napetost
- Elektrika visoka napetost
- Javna razsvetljava
- Elektronske komunikacije
- Plinovod
- Kabelska kanalizacija
- Vročevod

Točkovni opisi


- P Parkirišče
- P Parkomat
- e- polnilna postaja
- Uvoz v garažo

SITUACIJA
OBSTOJEČE STANJE
KOMUNALNI VODI





M 1:200

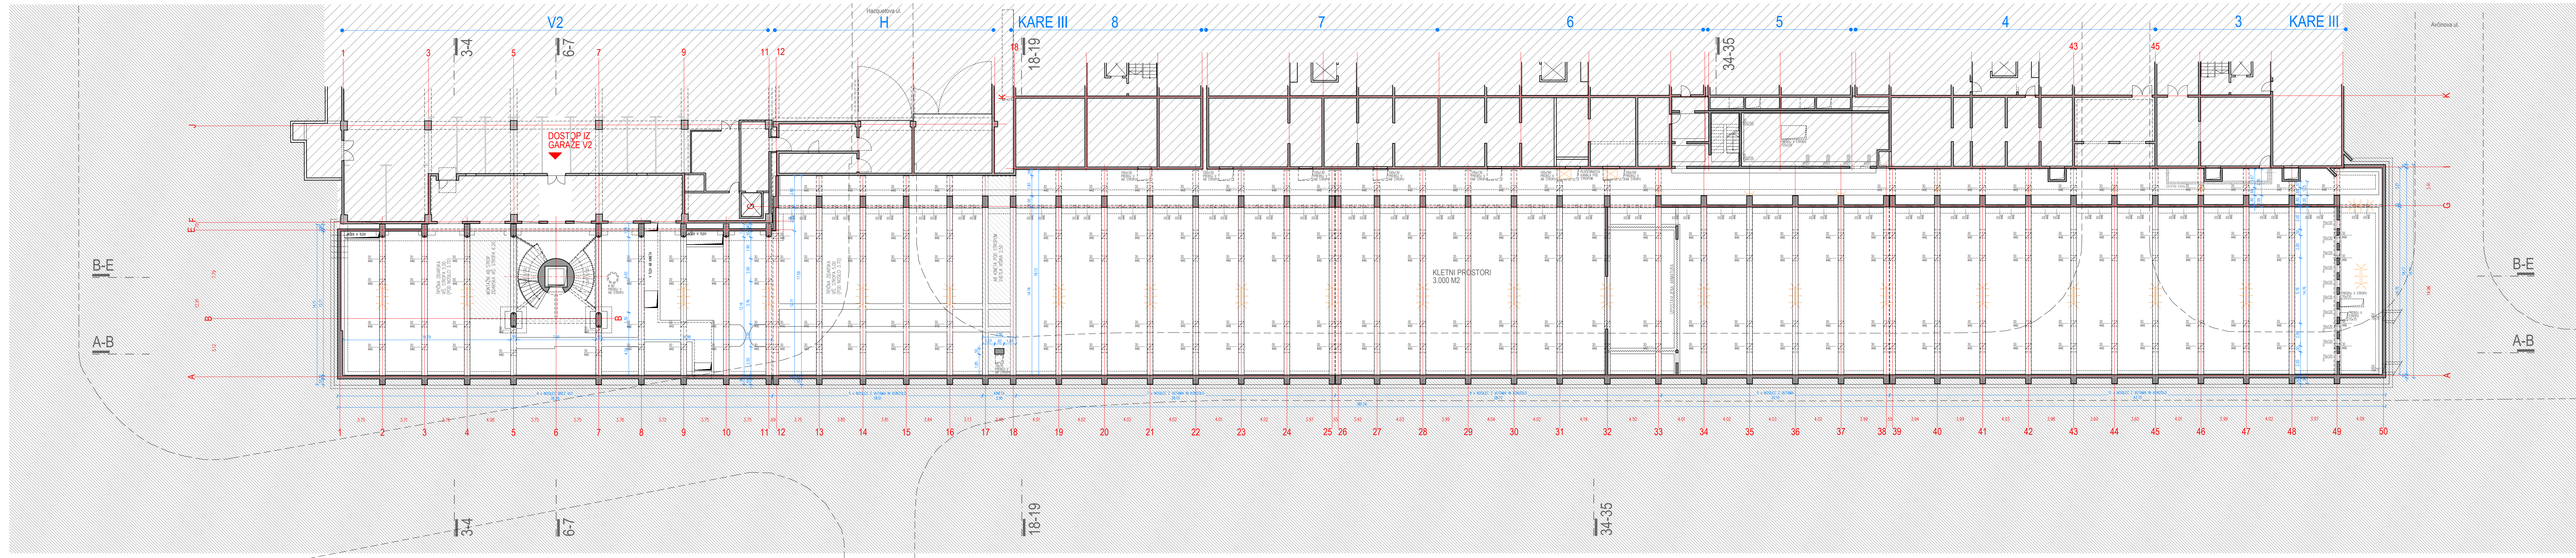


KLETNÍ PROSTORI
OBSTOJEČE STANJE M 1:200

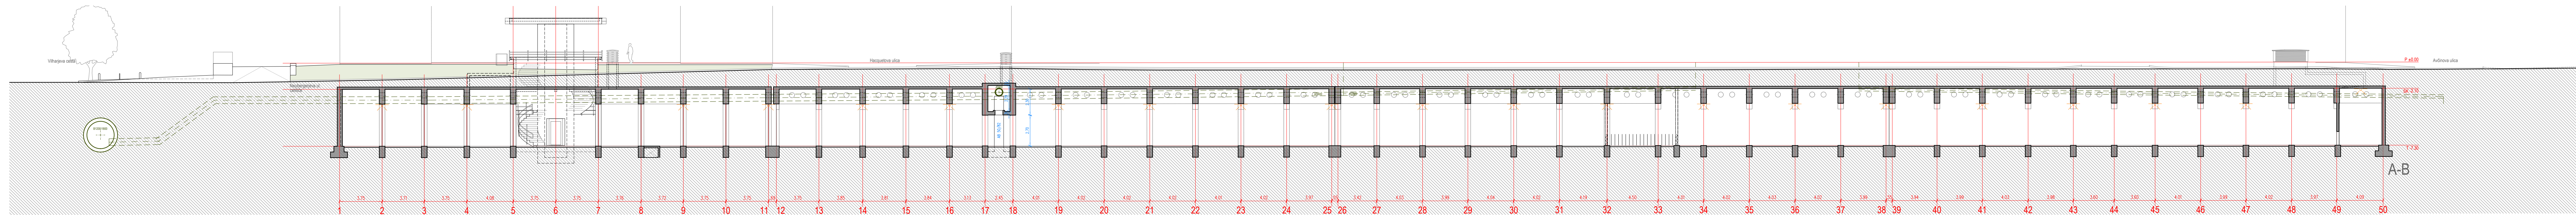

VZDOLŽNI PREREZI
OBSTOJEČE STANJE M 1:200

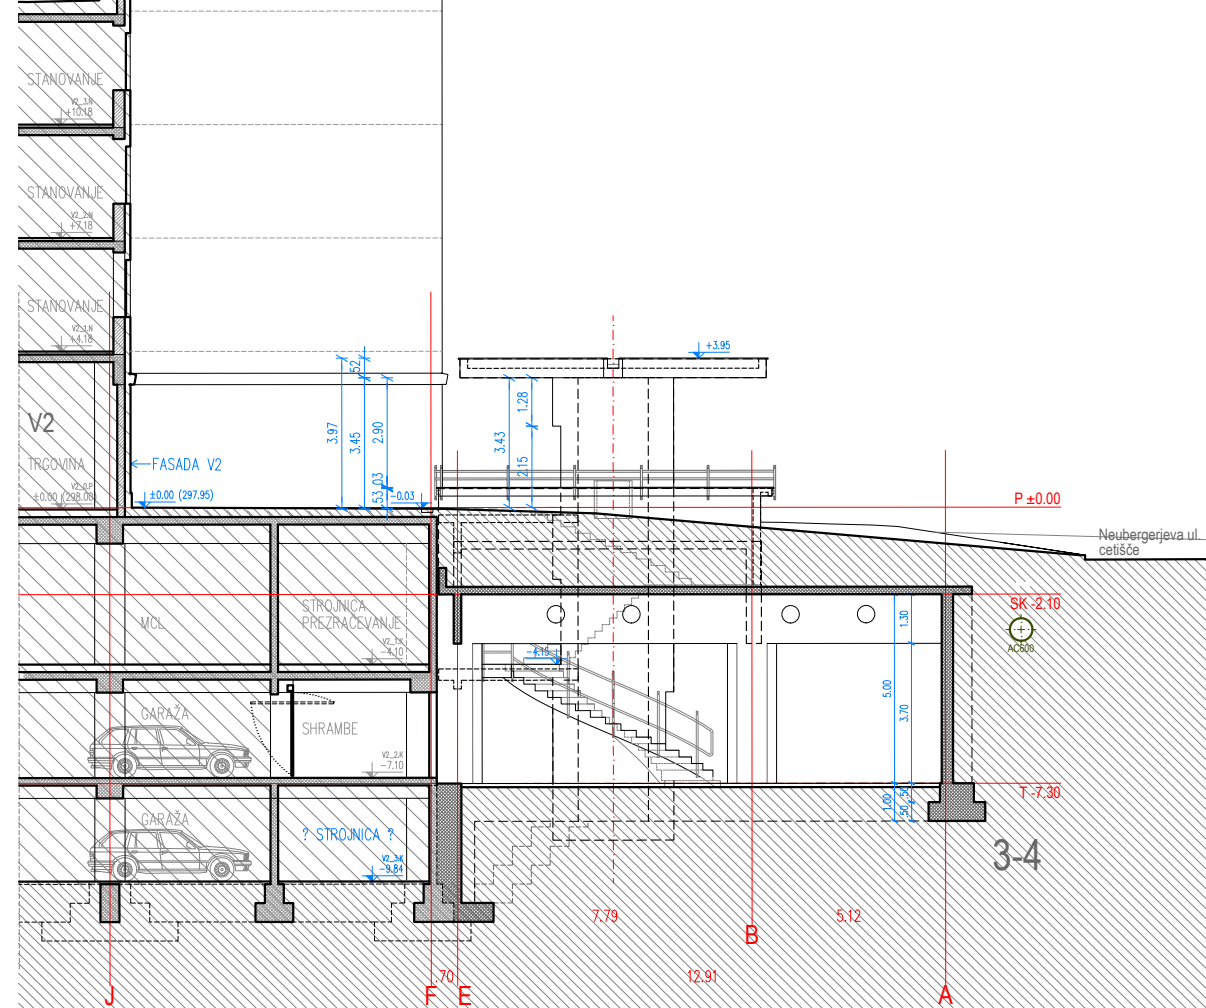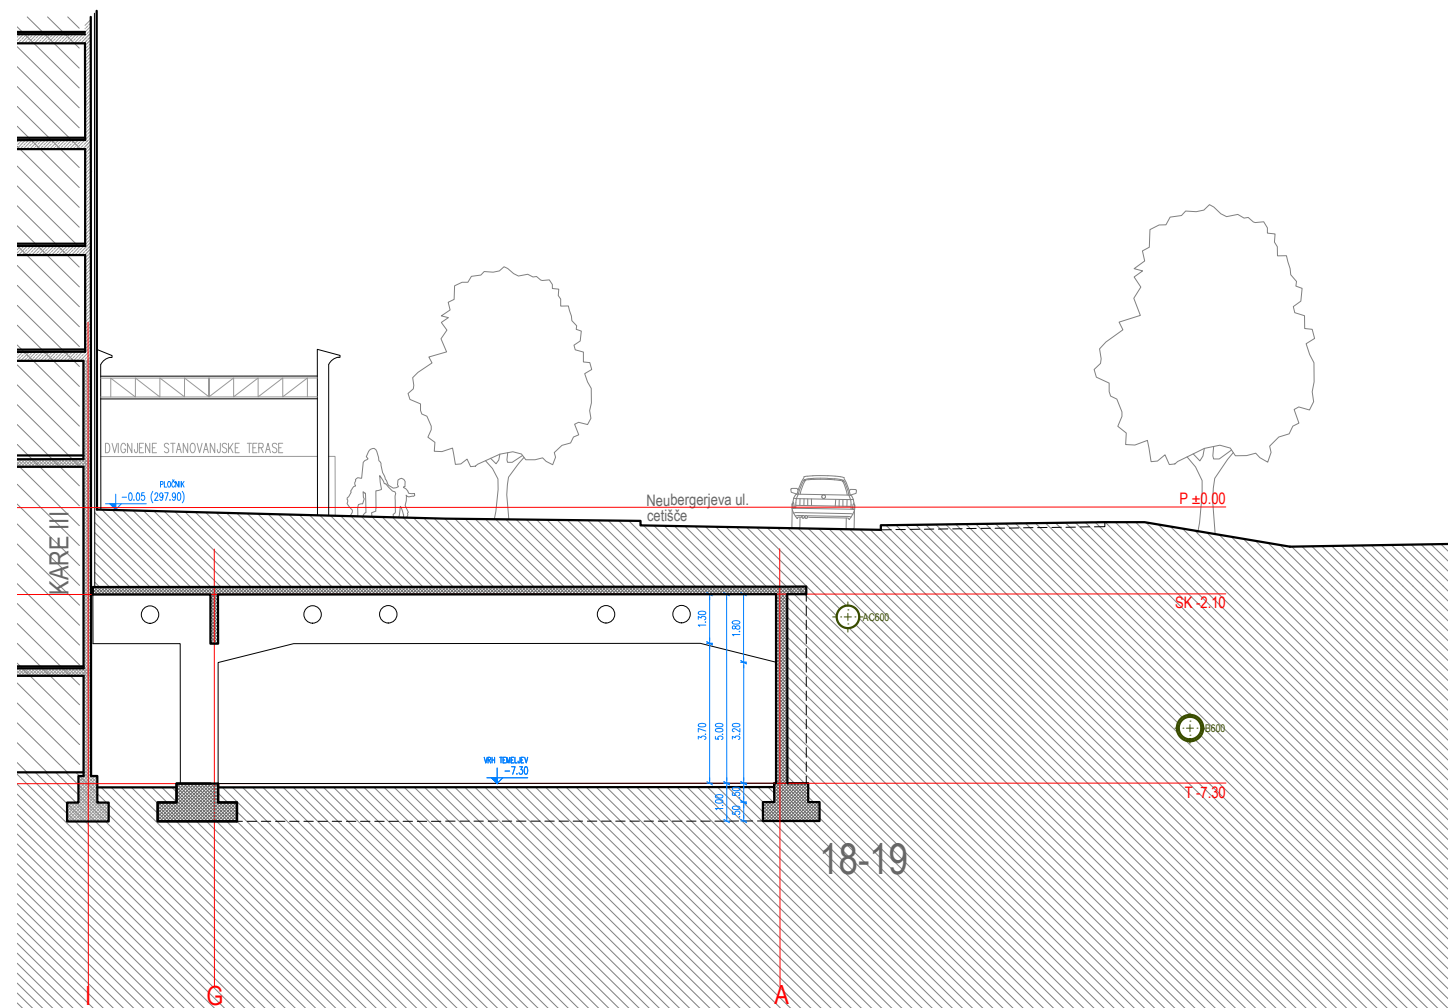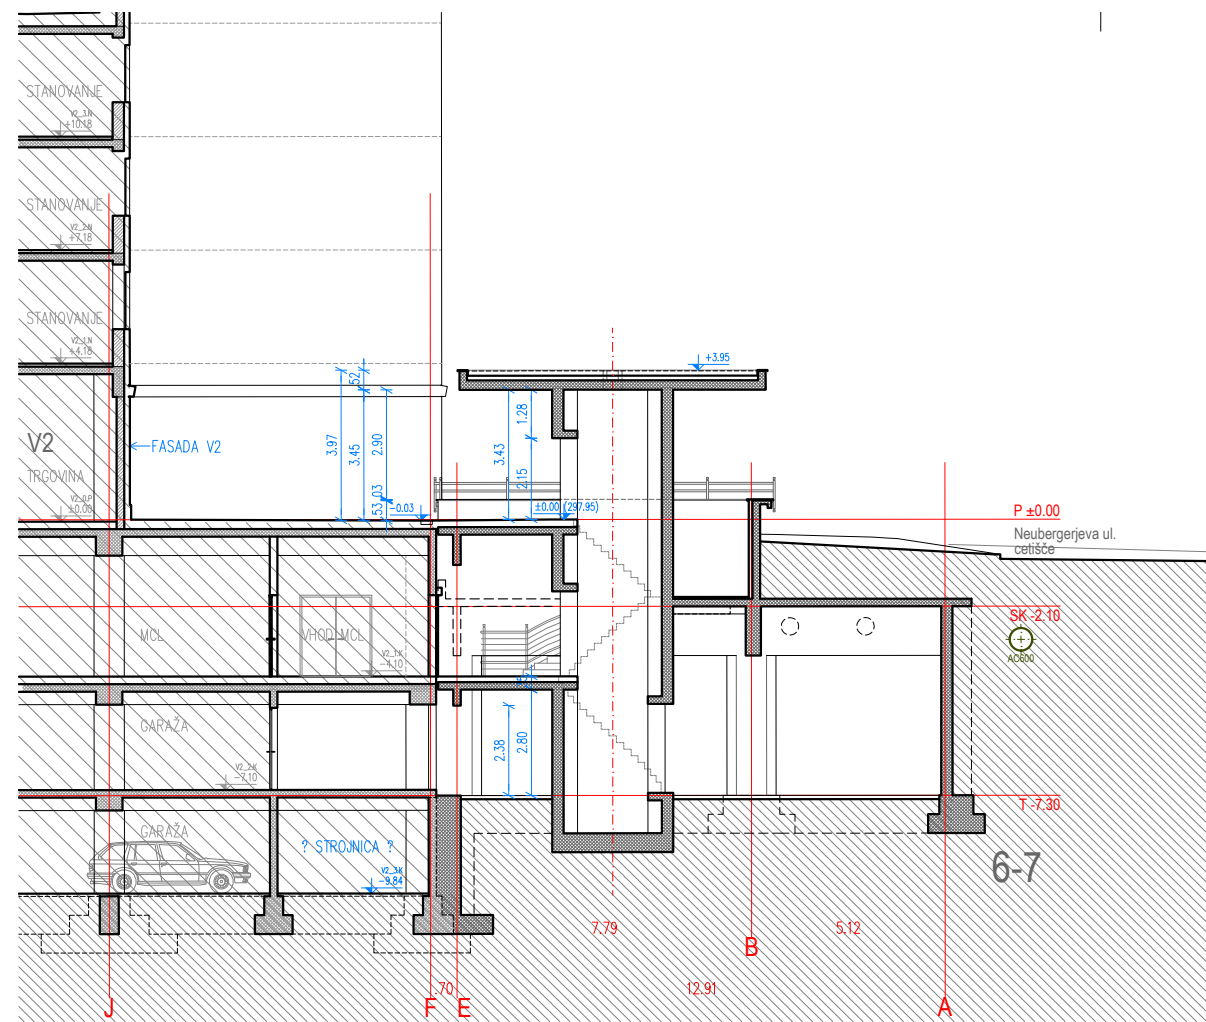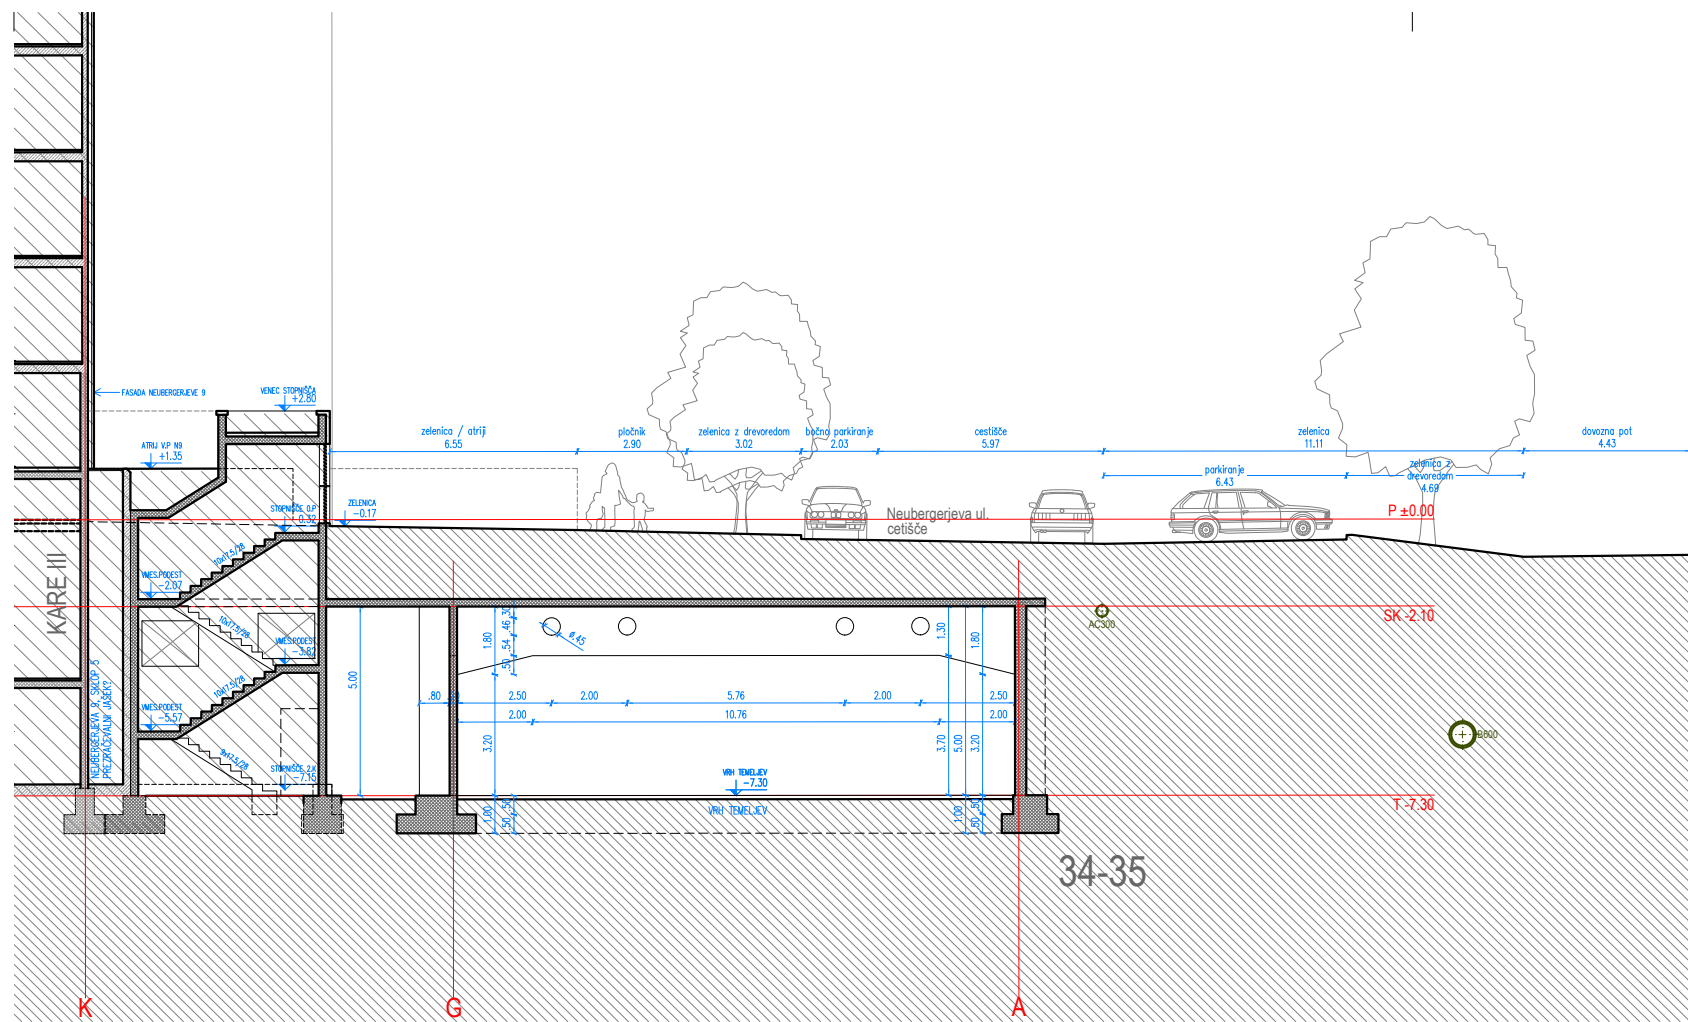

PREČNI PREREZI
OBSTOJEČE STANJE

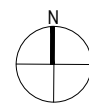

M 1:200