


A1: 594x841
A: 0,6 m²
12.04.2017
20170412_06 F15_g01_0000_01.dwg

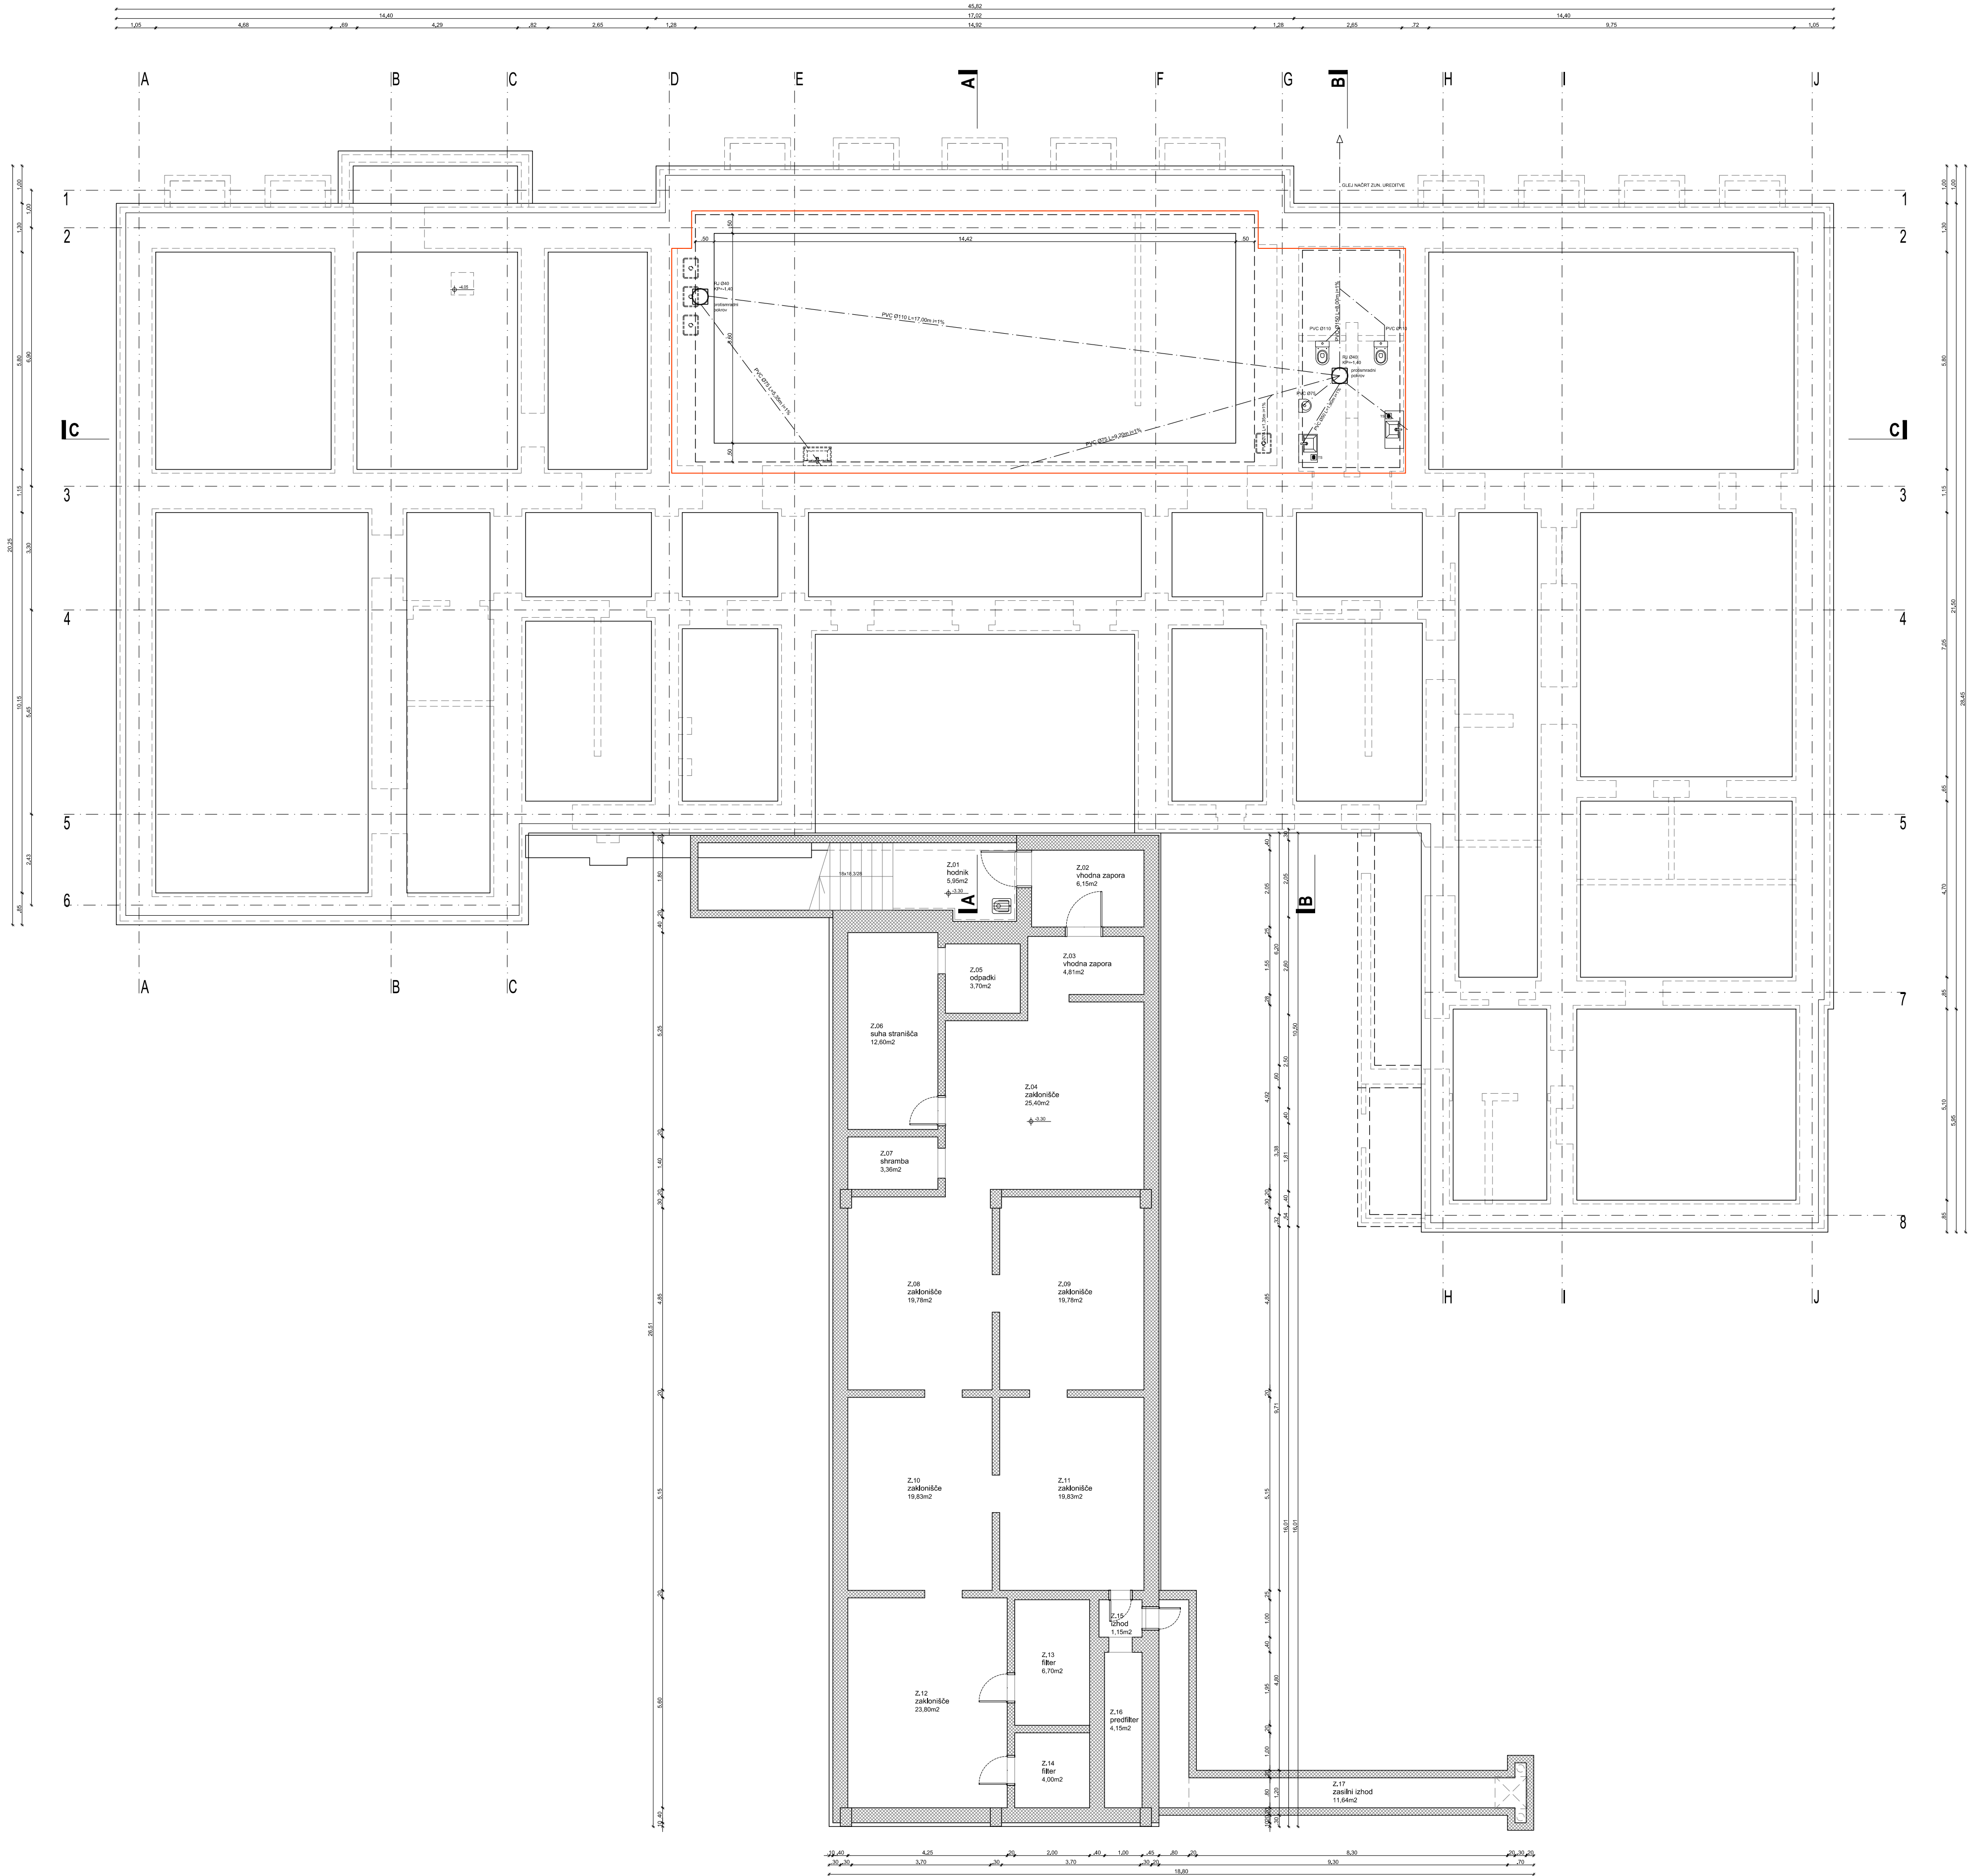

legenda materialov


- obstoječa konstrukcija
- cementni estrih / podložni beton
- toplotna izolacija
- nasutje
- hidrozolacija ali PE folija
- posegi v sklopu rekonstrukcije
- novi stabijski pihanjski oken/vrat
- I. faza rekonstrukcije

opombe:

- Vse mere je potrebno preveriti na gradbišču!
- Izvajalec mora pred gradnjo oz. vgradnjo preveriti vse načrte ter bistvene mere. V kolikor se pojavljajo odstopanja, jih mora uskladiti z nadzornikom oz. projektantom arhitekture.
- Vse spremembe zaradi odstopanj v statični sanaciji, mora potrditi projektant gradbenih konstrukcij in projektant arhitekture.
- Površine prostorov so podane na zidarske mere. Ometi ni upoštevan.
- Mere vrat so podane v zidarskih merah. Višina vrtnice odprine je podana glede na finalni tlak. V kolikor se pojavljajo odstopanja, jih je potrebno uskladiti z nadzornikom oz. projektantom arhitekture.
- Vse preboje je potrebno uskladiti s projektom arhitekture, gradbenih konstrukcij, elektro instalacij, strojnih instalacij in zunanje ureditve ter dejanskim stanjem na objektu. Preboje je izvajalec dolžan preveriti pred začetkom izvedbe betonskih del.
- Vse spremembe v postavitvi (mikrolokacijah) strojnih in elektro elementov (radiatorji, svetilke, itd.), mora potrditi projektant arhitekture.
- Posegi na fasadi starega objekta niso predvideni. Vsa dela (odstranjevanje fasadnih elementov, oken, okenskih rešetk, izkopi ob fasadi...) se izvedejo brez poškodb fasad in fasadnih ometov!

Projektant: PROJEKT. NOVA GORICA				
Investitor: MESTNA OBČINA LJUBLJANA Mestni trg 1, 1000 Ljubljana		Risba: TLORIS TEMELJEV obstoječe stanje		
Objekt: OSNOVNA ŠOLA FRANCA ROZMANA STANETA		Merk: 1:100		Id. št.: ZAPS A-1389
		Odgovorni vodja projekta: Teja Savelli, univ.dipl.inž.arh.		
		Odgovorni projektant: Teja Savelli, univ.dipl.inž.arh.		Id. št.: ZAPS A-1389
		Sodelavci: Mateja Obid, mag.inž.arh.		
Vrsta načrta: 1 - NAČRT ARHITEKTURE		Id. št.:		
Vrsta projektna dokumentacija: P21 - II. FAZA	Številka načrta: 13392	Številka projekta: 13392	Datum: avgust 2016	Spremembe:
				Številka lista: 1.5.1

A1: 594x841
A: 0,6 m²
20170412_06_FTS_got_obs_01.dwg
12.04.2017

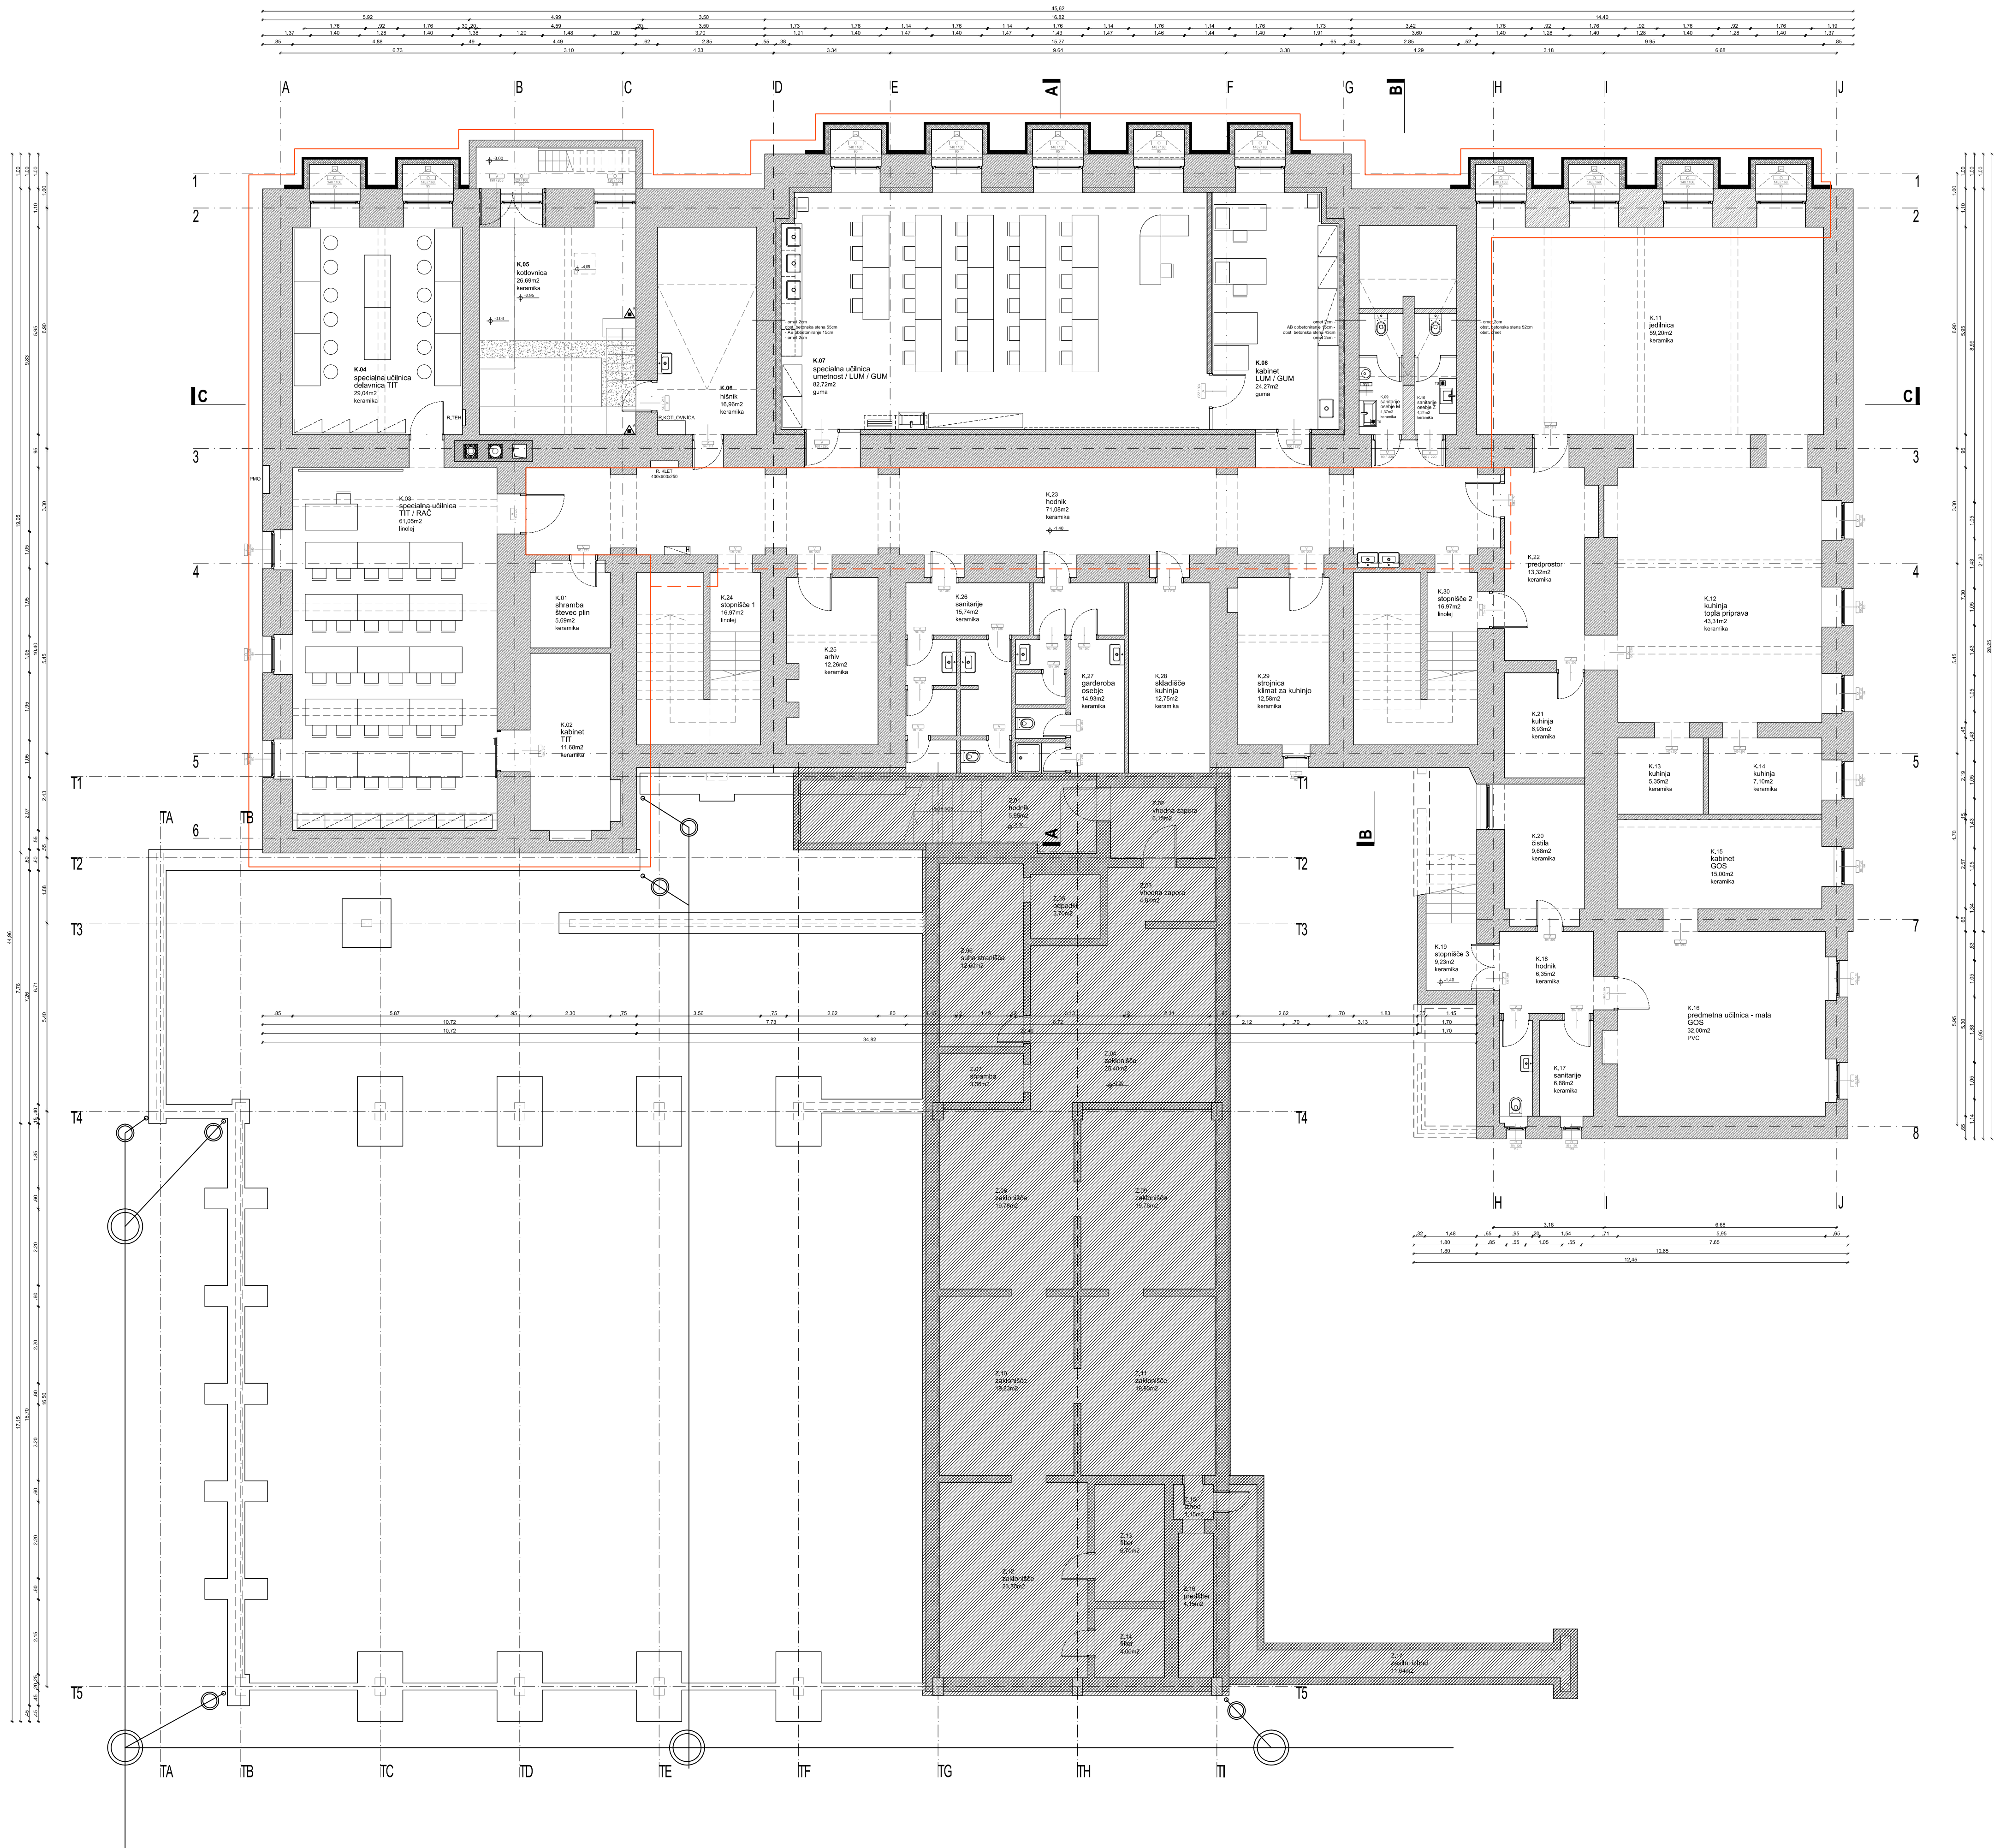

1

legenda materialov

obstoječa konstrukcija

cementni estrih / podložni beton

toplotna izolacija

nasutje

hidroizolacija ali PE folija

posegi v sklopu rekonstrukcije

novi stabijski pihanje oz. zamenjava oken/vrat

I. faza rekonstrukcije

opombe:

- Vse mere je potrebno preveriti na gradbišču!

- Izvajalec mora pred gradnjo oz. vgradnjo preveriti vse načrte ter bistvene mere. V kolikor se pojavljajo odstopanja, jih mora uskladiti z nadzornikom oz. projektantom arhitekture.

- Vse spremembe zaradi odstopanj v statični sanaciji, mora potrditi projektant gradbenih konstrukcij in projektant arhitekture.

- Površine prostorov so podane na zidarske mere. Ometi ni upoštevan.

- Mere vrat so podane v zidarskih merah. Višina vratne odprtine je podana glede na finalni tlak. V kolikor se pojavljajo odstopanja, jih je potrebno uskladiti z nadzornikom oz. projektantom arhitekture.


- Vse preboje je potrebno uskladiti s projektom arhitekture, gradbenih konstrukcij, elektro instalacij, strojnih instalacij in zunanje ureditve ter dejanskim stanjem na objektu. Preboje je izvajalec dolžan preveriti pred začetkom izvedbe betonskih del.

- Vse spremembe v postavitvi (mikrolokacijah) strojnih in elektro elementov (radiatorji, svetilke, itd.), mora potrditi projektant arhitekture.

- Posegi na fasadi starega objekta niso predvideni. Vsa dela (odstranjevanje fasadnih elementov, oken, okenskih rešetk, tkzopi ob fasadi...) se izvedejo brez poškodb fasad in fasadnih ometov!

Projektant: PROJEKT. NOVA GORICA					
Investitor: MESTNA OBČINA LJUBLJANA Mestni trg 1, 1000 Ljubljana			Risa: TLORIS KLETI obstoječe stanje		
Objekt: OSNOVNA ŠOLA FRANCA ROZMANA STANETA			Merk: 1:100		
Vrsta načrta: 1 - NAČRT ARHITEKTURE			Odgovorni vodja projekta: Teja Savelli, univ.dipl.inž.arh.		
Vrsta projektna dokumentacija: P21 - II. FAZA			Odgovorni projektant: Teja Savelli, univ.dipl.inž.arh.		
Številka načrta: 13392			Številka projekta: 13392		
Datum: avgust 2016			Spremembe:		
Številka lista: 1.5.2			Id. št.:		

A1: 594x841
A: 0,6 m²
20170412_06 FTS_pos_obse_01.dwg
12.04.2017

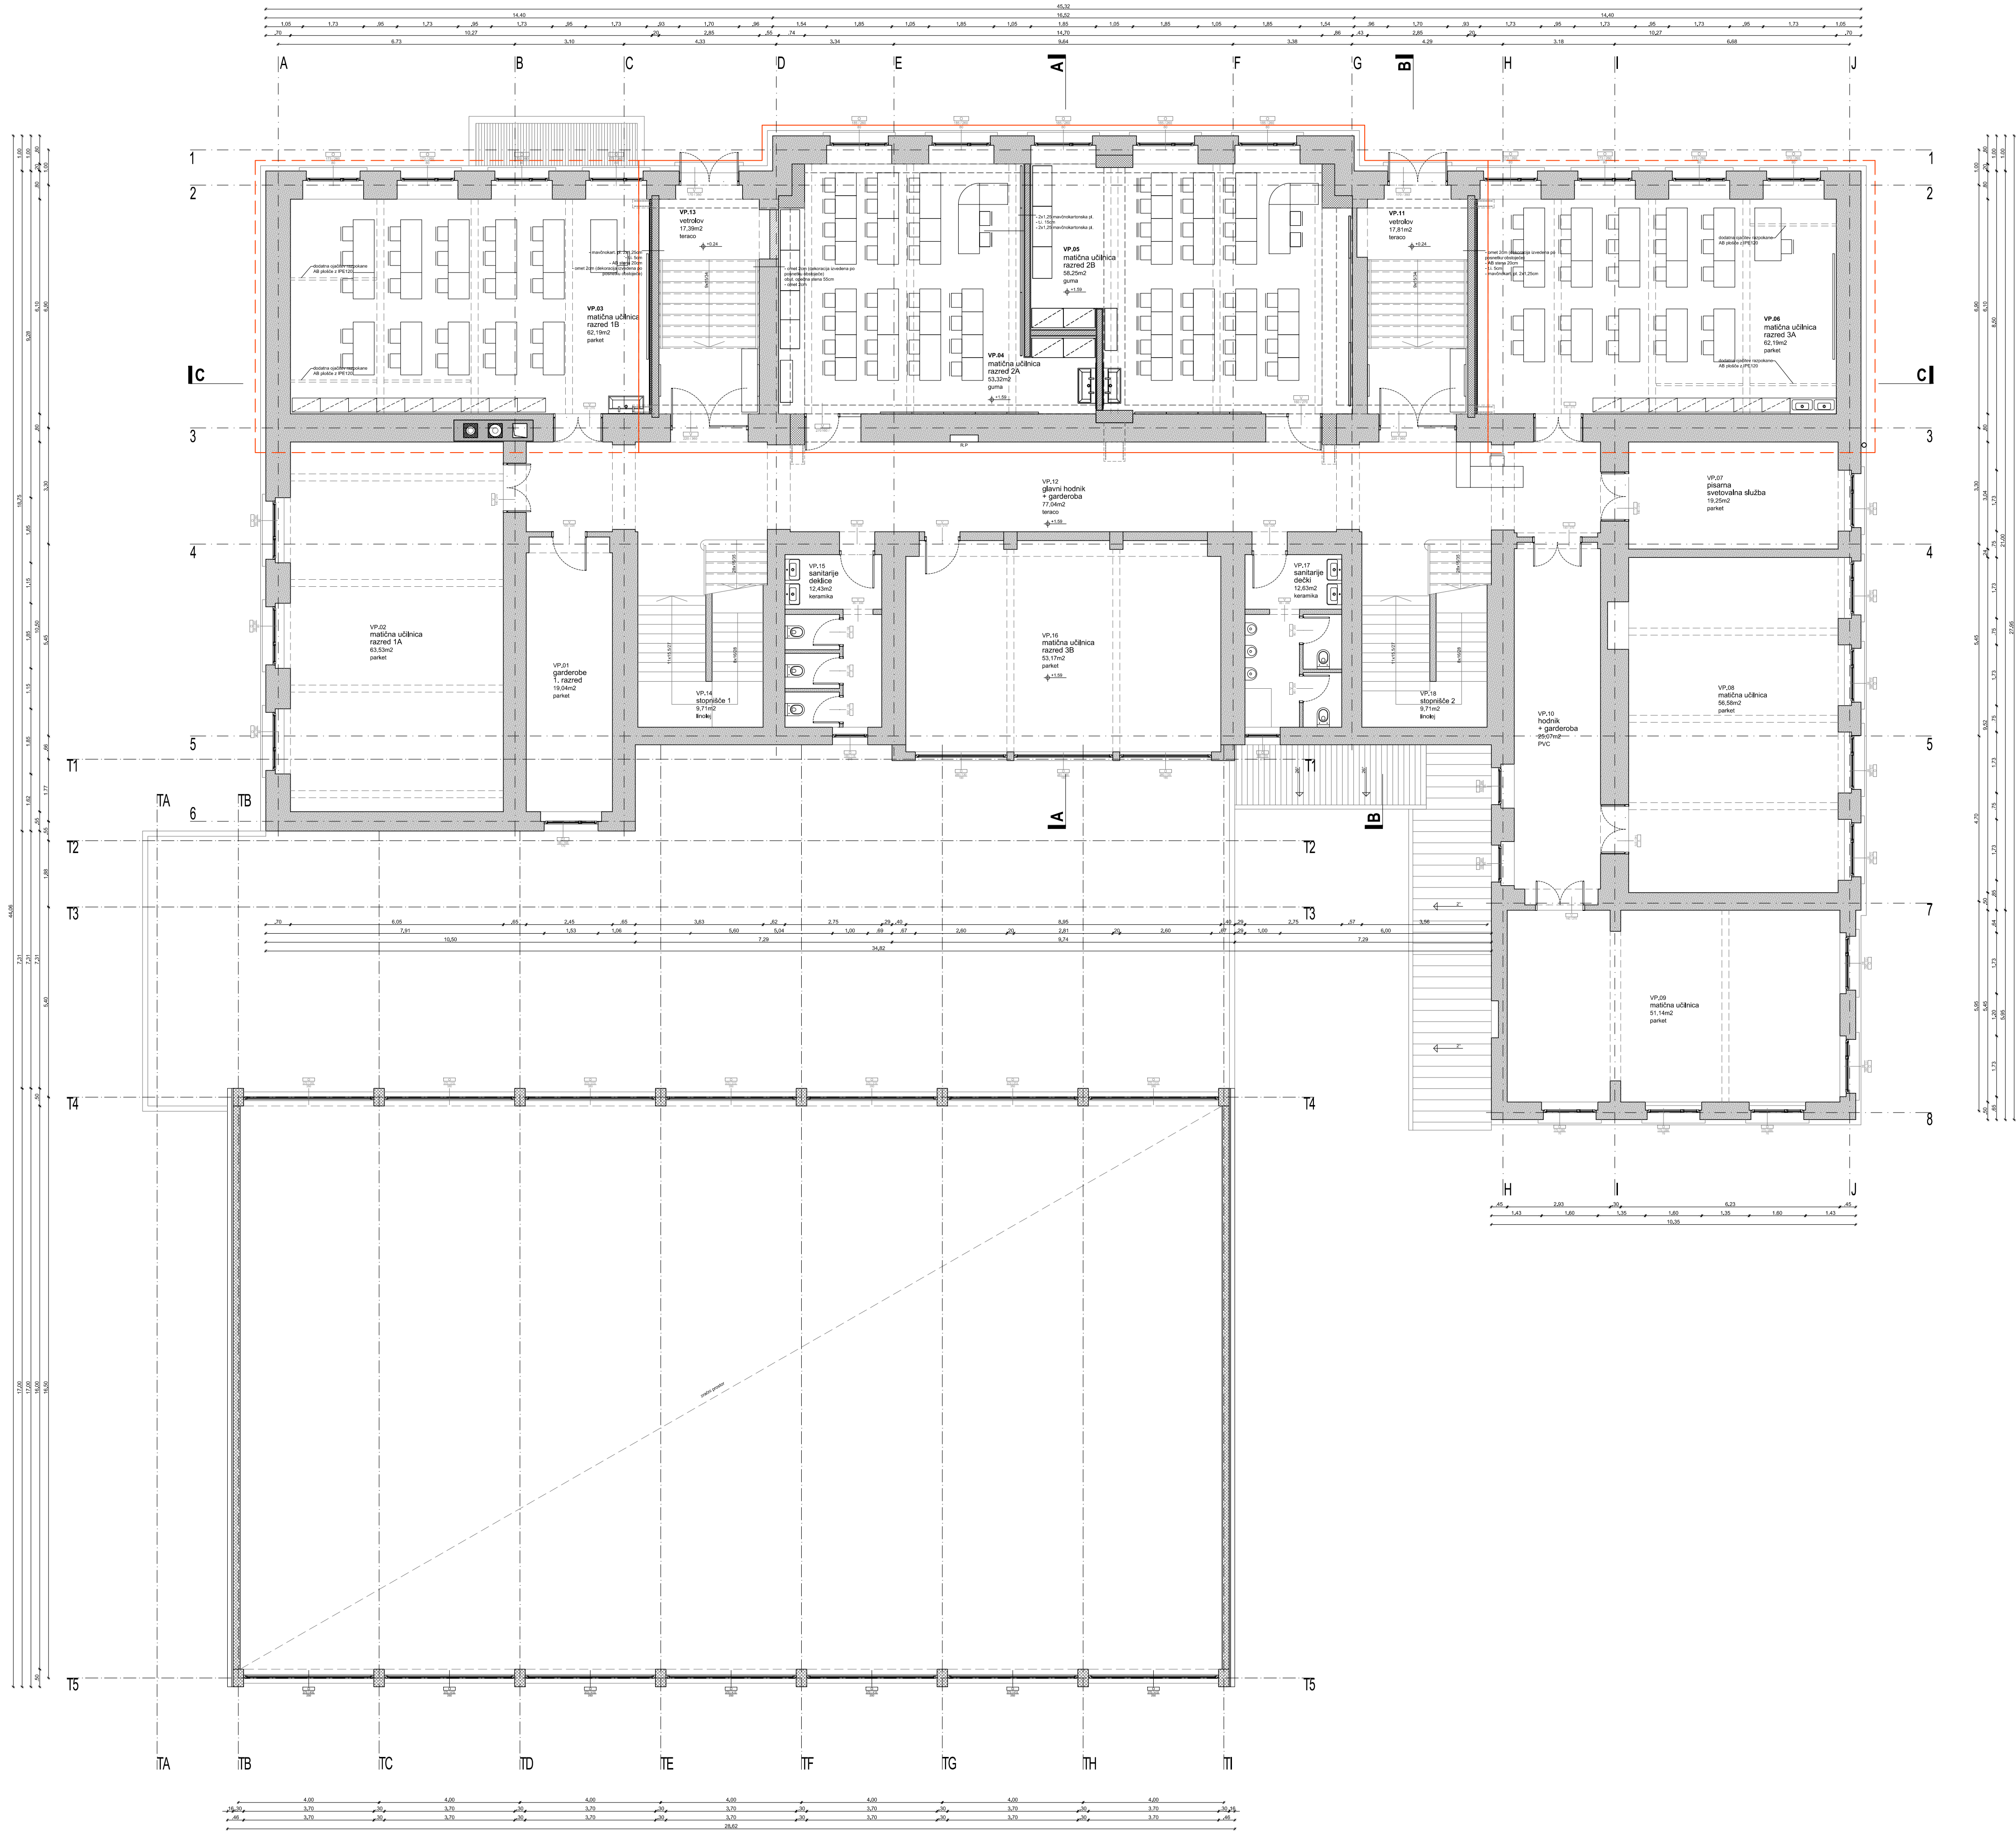

legenda materialov

- obstoječa konstrukcija
- cementni estrih / podložni beton
- toplotna izolacija
- nasutje
- hidroizolacija ali PE folija
- posegi v sklopu rekonstrukcije
- novi stabi pohišvo oz. zamenjava oken/vrat
- I. faza rekonstrukcije

opombe:

- Vse mere je potrebno preveriti na gradbišču!
- Izvajalec mora pred gradnjo oz. vgradnjo preveriti vse načrte ter bistvene mere. V kolikor se pojavljajo odstopanja, jih mora uskladiti z nadzornikom oz. projektantom arhitekture.
- Vse spremembe zaradi odstopanj v statični sanaciji, mora potrditi projektant gradbenih konstrukcij in projektant arhitekture.
- Površine prostorov so podane na zidarske mere. Omet ni upoštevan.
- Mere vrat so podane v zidarskih merah. Višina vratne odprtine je podana glede na finalni tlak. V kolikor se pojavljajo odstopanja, jih je potrebno uskladiti z nadzornikom oz. projektantom arhitekture.
- Vse preboje je potrebno uskladiti s projektom arhitekture, gradbenih konstrukcij, elektro instalacij, strojnih instalacij in zunanje ureditve ter dejanskim stanjem na objektu. Preboje je izvajalec dolžan preveriti pred začetkom izvedbe betonskih del.
- Vse spremembe v postavitvi (mikrolokacijah) strojnih in elektro elementov (radiatorji, svetilke, itd.), mora potrditi projektant arhitekture.
- Posegi na fasadi starega objekta niso predvideni. Vsa dela (odstranjevanje fasadnih elementov, oken, okenskih rešetk, izkopi ob fasadi...) se izvedejo brez poškodb fasad in fasadnih ometov!

Projektant:

PROJEKT.
NOVA GORICA

Investitor:

MESTNA OBČINA LJUBLJANA
Mestni trg 1, 1000 Ljubljana

Objekt:

OSNOVNA ŠOLA
FRANCA ROZMANA STANETA

Vrsta načrta:

1 - NAČRT ARHITEKTURE

Vrsta projektna dokumentacija:

P21 - II. FAZA

Risba:

TLORIS VIŠOKEGA PRITLIČJA
obstoječe stanje

Merilo:

1:100

Objekt:

Oslovojni vodja projekta:

Teja Savelli, univ.dipl.inž.arh.

Objekt:

Oslovojni projektant:

Teja Savelli, univ.dipl.inž.arh.

Sodelavci:

Mateja Obid, mag.inž.arh.

Datum:

avgust 2016

Spremembe:

Številka lista:

1.5.3

Id. št.:

ZAPS A-1389

Id. št.:

ZAPS A-1389

A1: 594x841
A: 0,6 m²
20170412_08_F15_g01_0000_01.dwg
12.04.2017

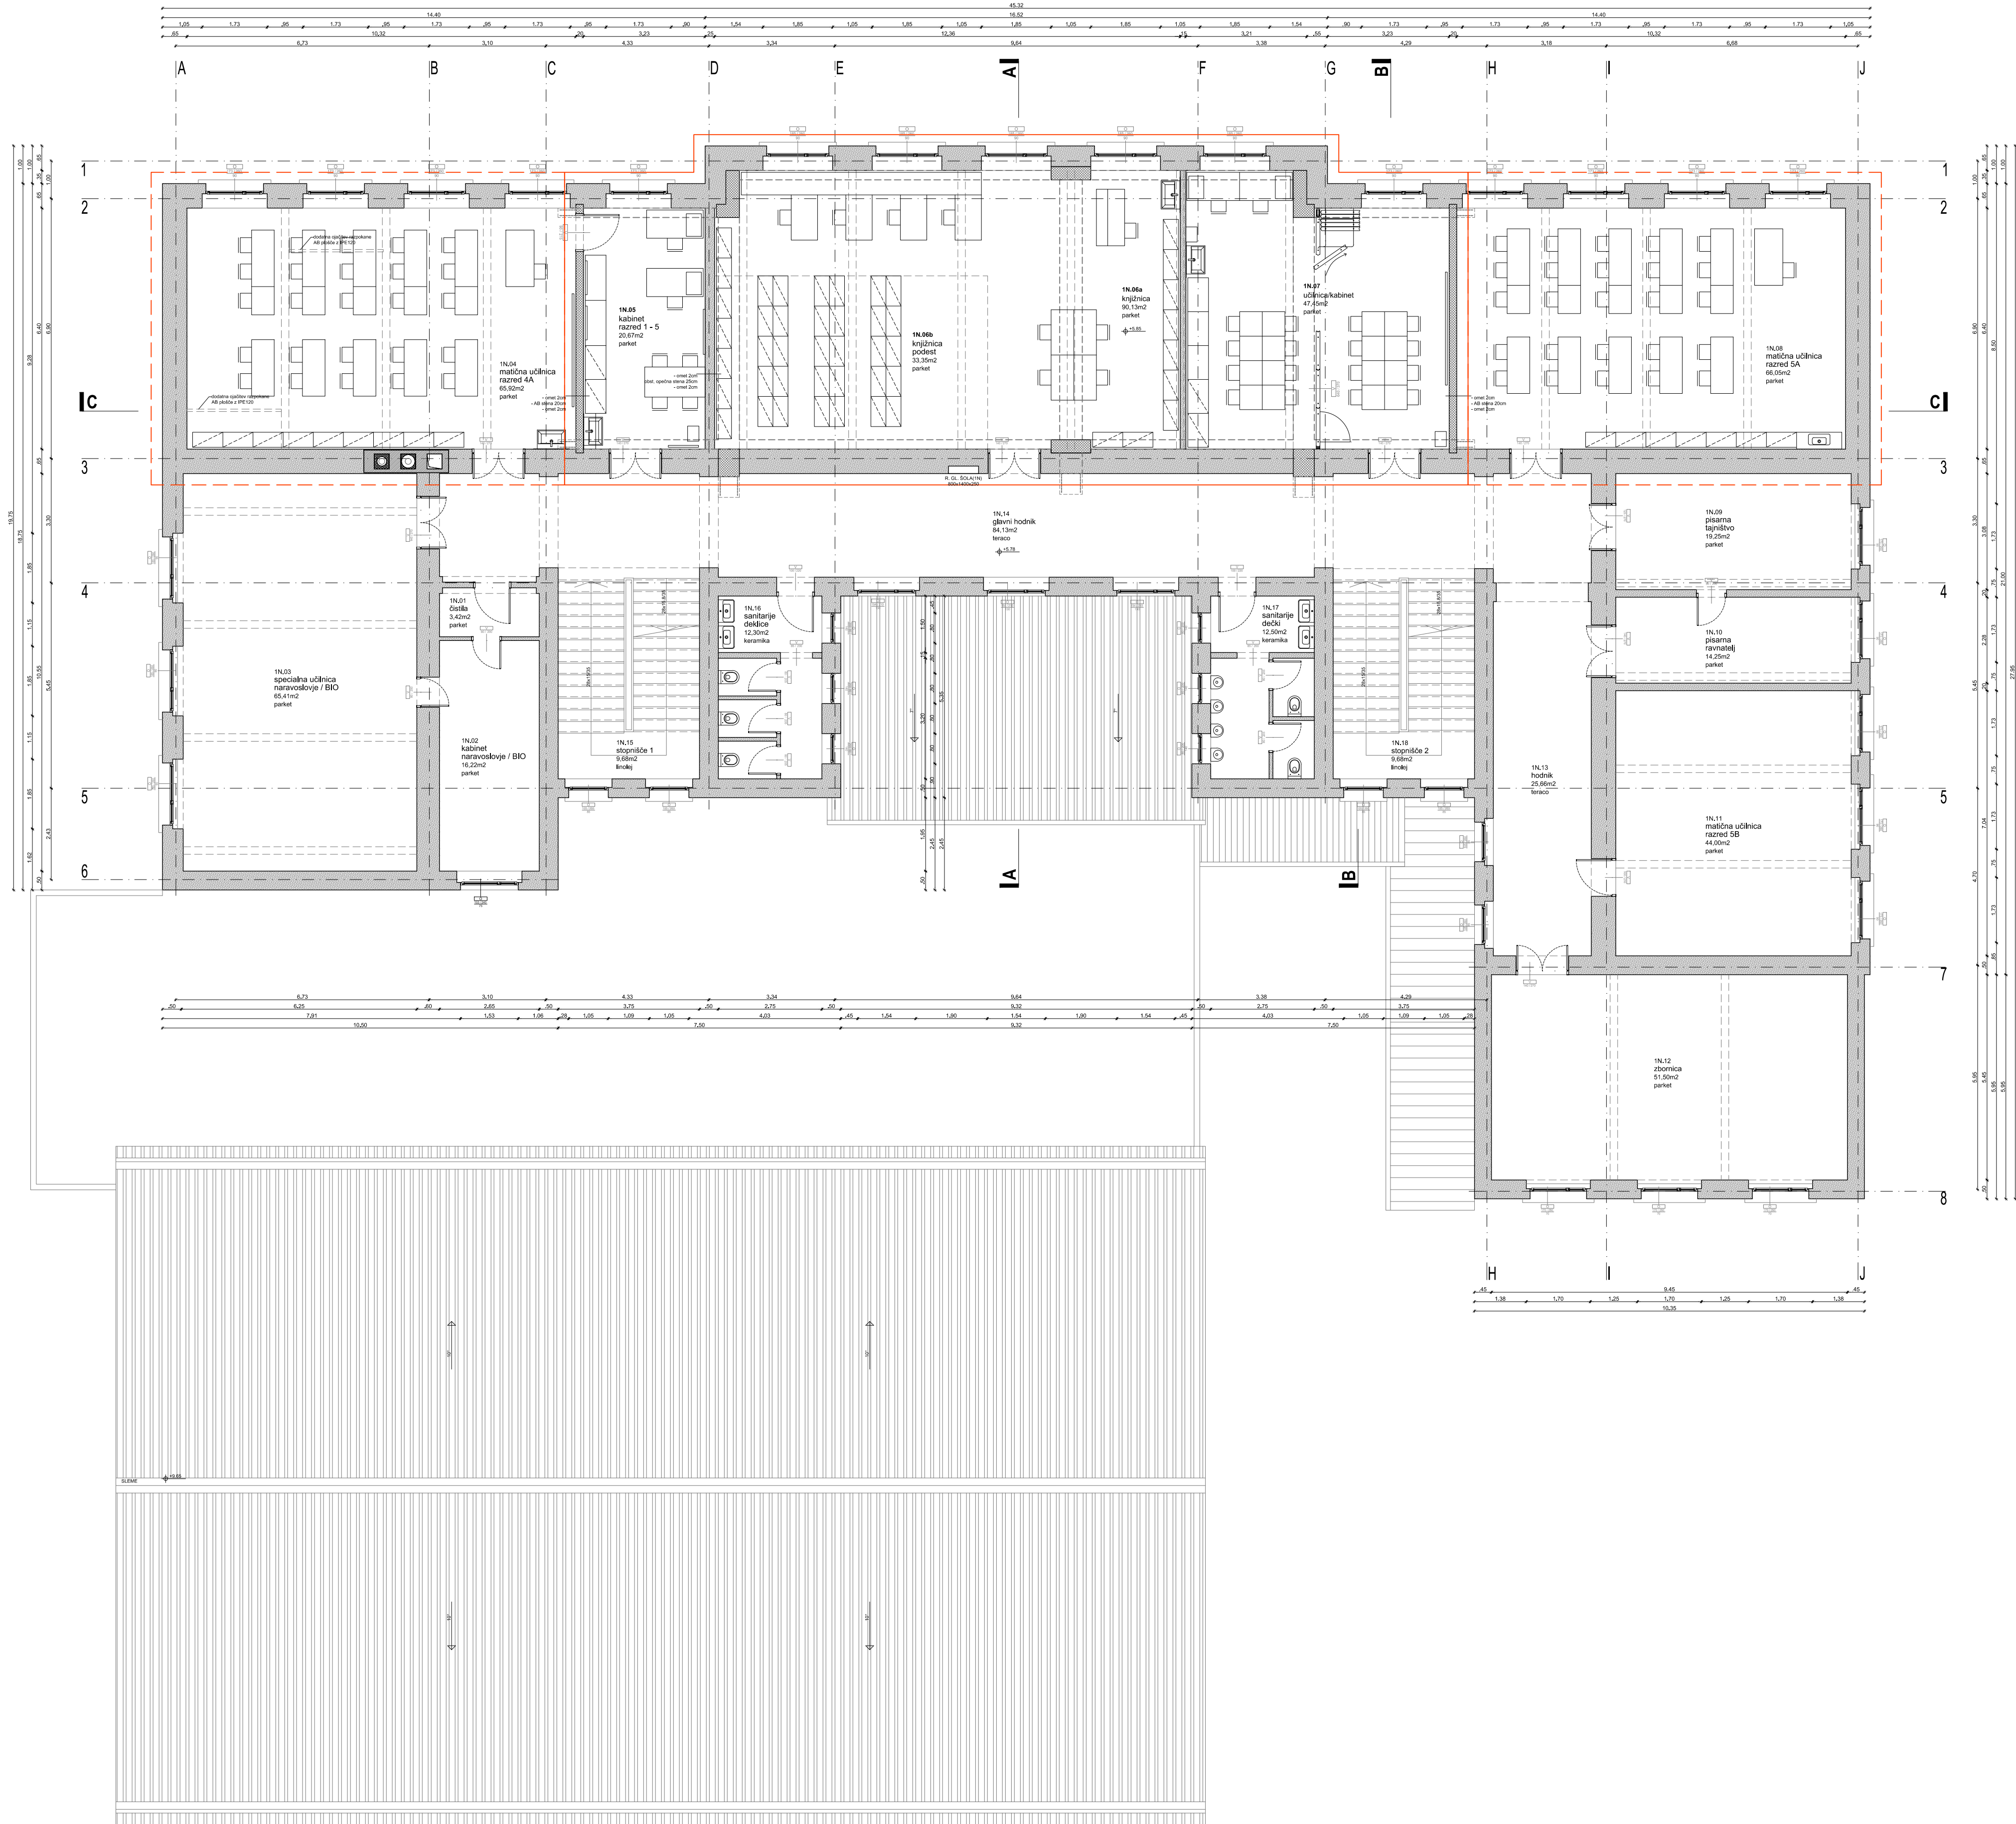

I

legenda materialov

- obstoječa konstrukcija
- cementni estrih / podložni beton
- toplotna izolacija
- nasutje
- hidroizolacija ali PE folija
- posegi v sklopu rekonstrukcije
- novi stabijski pogoji
- novi stabijski pogoji
- I. faza rekonstrukcije

opombe:

- Vse mere je potrebno preveriti na gradbišču!
- Izvajalec mora pred gradnjo oz. vgradnjo preveriti vse načrte ter bistvene mere. V kolikor se pojavljajo odstopanja, jih mora uskladiti z nadzornikom oz. projektantom arhitekture.
- Vse spremembe zaradi odstopanj v statični sanaciji, mora potrditi projektant gradbenih konstrukcij in projektant arhitekture.
- Površine prostorov so podane na zidarske mere. Omet ni upoštevan.
- Mere vrat so podane v zidarskih merah. Višina vratne odprtine je podana glede na finalni tlak. V kolikor se pojavljajo odstopanja, jih je potrebno uskladiti z nadzornikom oz. projektantom arhitekture.
- Vse preboje je potrebno uskladiti s projektom arhitekture, gradbenih konstrukcij, elektro instalacij, strojnih instalacij in zunanje ureditve ter dejanskim stanjem na objektu. Preboje je izvajalec dolžan preveriti pred začetkom izvedbe betonskih del.
- Vse spremembe v postavitvi (mikrolokacijah) strojnih in elektro elementov (radiatorji, svetilke, itd.), mora potrditi projektant arhitekture.
- Posegi na fasadi starega objekta niso predvideni. Vsa dela (odstranjevanje fasadnih elementov, oken, okenskih rešetk, izkopi ob fasadi...) se izvedejo brez poškodb fasad in fasadnih ometov!

Projektant:

PROJEKT.
NOVA GORICA

Investitor:

MESTNA OBČINA LJUBLJANA
Mestni trg 1, 1000 Ljubljana

Objekt:

OSNOVNA ŠOLA
FRANCA ROZMANA STANETA

Vrsta načrta:

1 - NAČRT ARHITEKTURE

Vrsta projektno dokumentacije:

P21 - II. FAZA

Risba:

TLORIS 1. NADSTROPJA
obstoječe stanje

Merilo:

1:100

Objavni vodja projekta:

Teja Savelli, univ.dipl.inž.arh.

Objavni projektant:

Teja Savelli, univ.dipl.inž.arh.

Sodelavci:

Mateja Obid, mag.inž.arh.


Datum:

avgust 2016

Spremembe:

Številka lista:

1.5.4

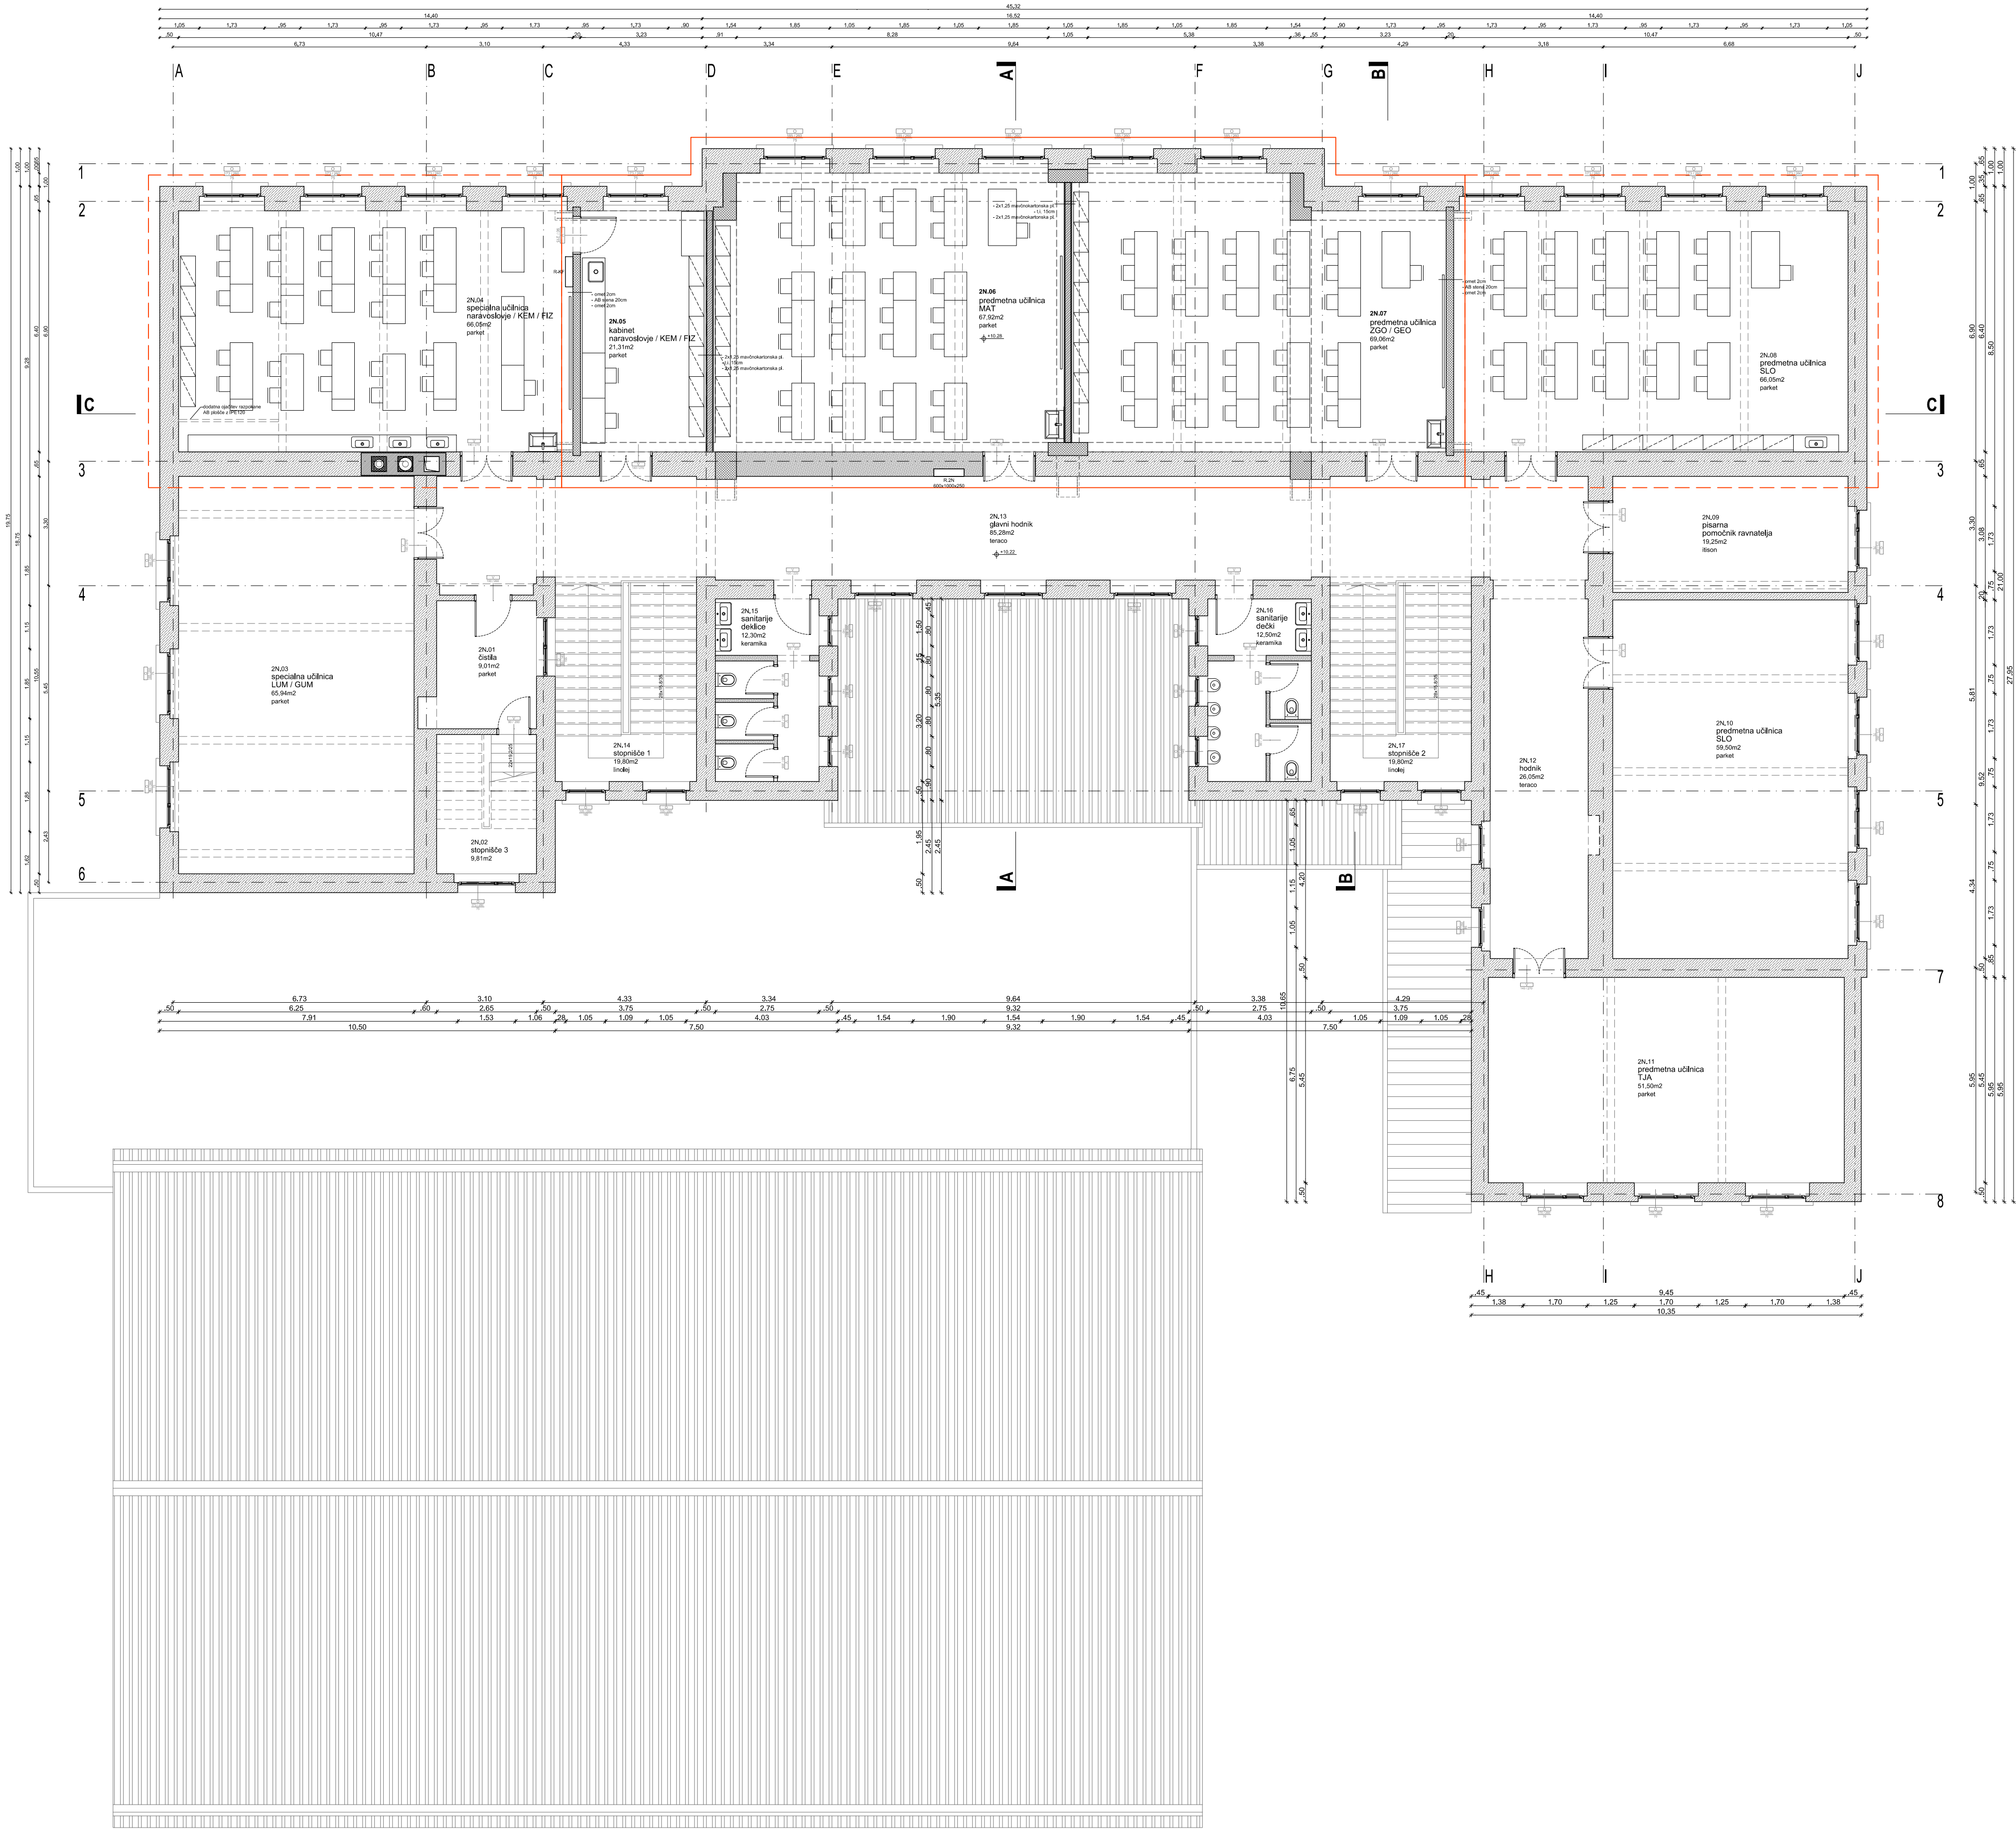

legenda materialov

- obstoječa konstrukcija
- cementni estrih / podložni beton
- toplotna izolacija
- nasutje
- hidroizolacija ali PE folija
- posegi v sklopu rekonstrukcije
- novi stabijski pogoji
- novi stabijski pogoji
- I. faza rekonstrukcije

opombe:

- Vse mere je potrebno preveriti na gradbišču!
- Izvajalec mora pred gradnjo oz. vgradnjo preveriti vse načrte ter bistvene mere. V kolikor se pojavljajo odstopanja, jih mora uskladiti z nadzornikom oz. projektantom arhitekture.
- Vse spremembe zaradi odstopanj v statični sanaciji, mora potrditi projektant gradbenih konstrukcij in projektant arhitekture.
- Površine prostorov so podane na zidarske mere. Omet ni upoštevan.
- Mere vrat so podane v zidarskih merah. Višina vrtnice odprtine je podana glede na finalni tlak. V kolikor se pojavljajo odstopanja, jih je potrebno uskladiti z nadzornikom oz. projektantom arhitekture.
- Vse preboje je potrebno uskladiti s projektom arhitekture, gradbenih konstrukcij, elektro instalacij, strojnih instalacij in zunanje ureditve ter dejanskim stanjem na objektu. Preboje je izvajalec dolžan preveriti pred začetkom izvedbe betonskih del.
- Vse spremembe v postavitvi (mikrolokacijah) strojnih in elektro elementov (radiatori, svetilke, itd.), mora potrditi projektant arhitekture.
- Posegi na fasadi starega objekta niso predvideni. Vsa dela (odstranjevanje fasadnih elementov, oken, okenskih rešetk, izkopi ob fasadi...) se izvedejo brez poškodb fasad in fasadnih ometov!

Projektant:

PROJEKT.
NOVA GORICA

Investitor:

MESTNA OBČINA LJUBLJANA
Mestni trg 1, 1000 Ljubljana

Objekt:

OSNOVNA ŠOLA
FRANCA ROZMANA STANETA

Vrsta načrta:

1 - NAČRT ARHITEKTURE

Vrsta projektna dokumentacija:

P21 - II. FAZA

Risba:

TLORIS 2. NADSTROPJA
obstoječe stanje

Merilo:

1:100

Objekt:

Oslovojni vodja projekta:

Teja Savelli, univ.dipl.inž.arh.

Oslovojni projektant:

Teja Savelli, univ.dipl.inž.arh.

Sodelavci:

Mateja Obid, mag.inž.arh.

Datum:

avgust 2016

Spremembe:

Številka lista:

1.5.5

Id. št.:


ZAPS A-1389

Id. št.:

ZAPS A-1389

Id. št.:

A2: 420x594
A: 0.25 m²
20170412_os Ffs_p2_09st_alidwg
24.03.2009

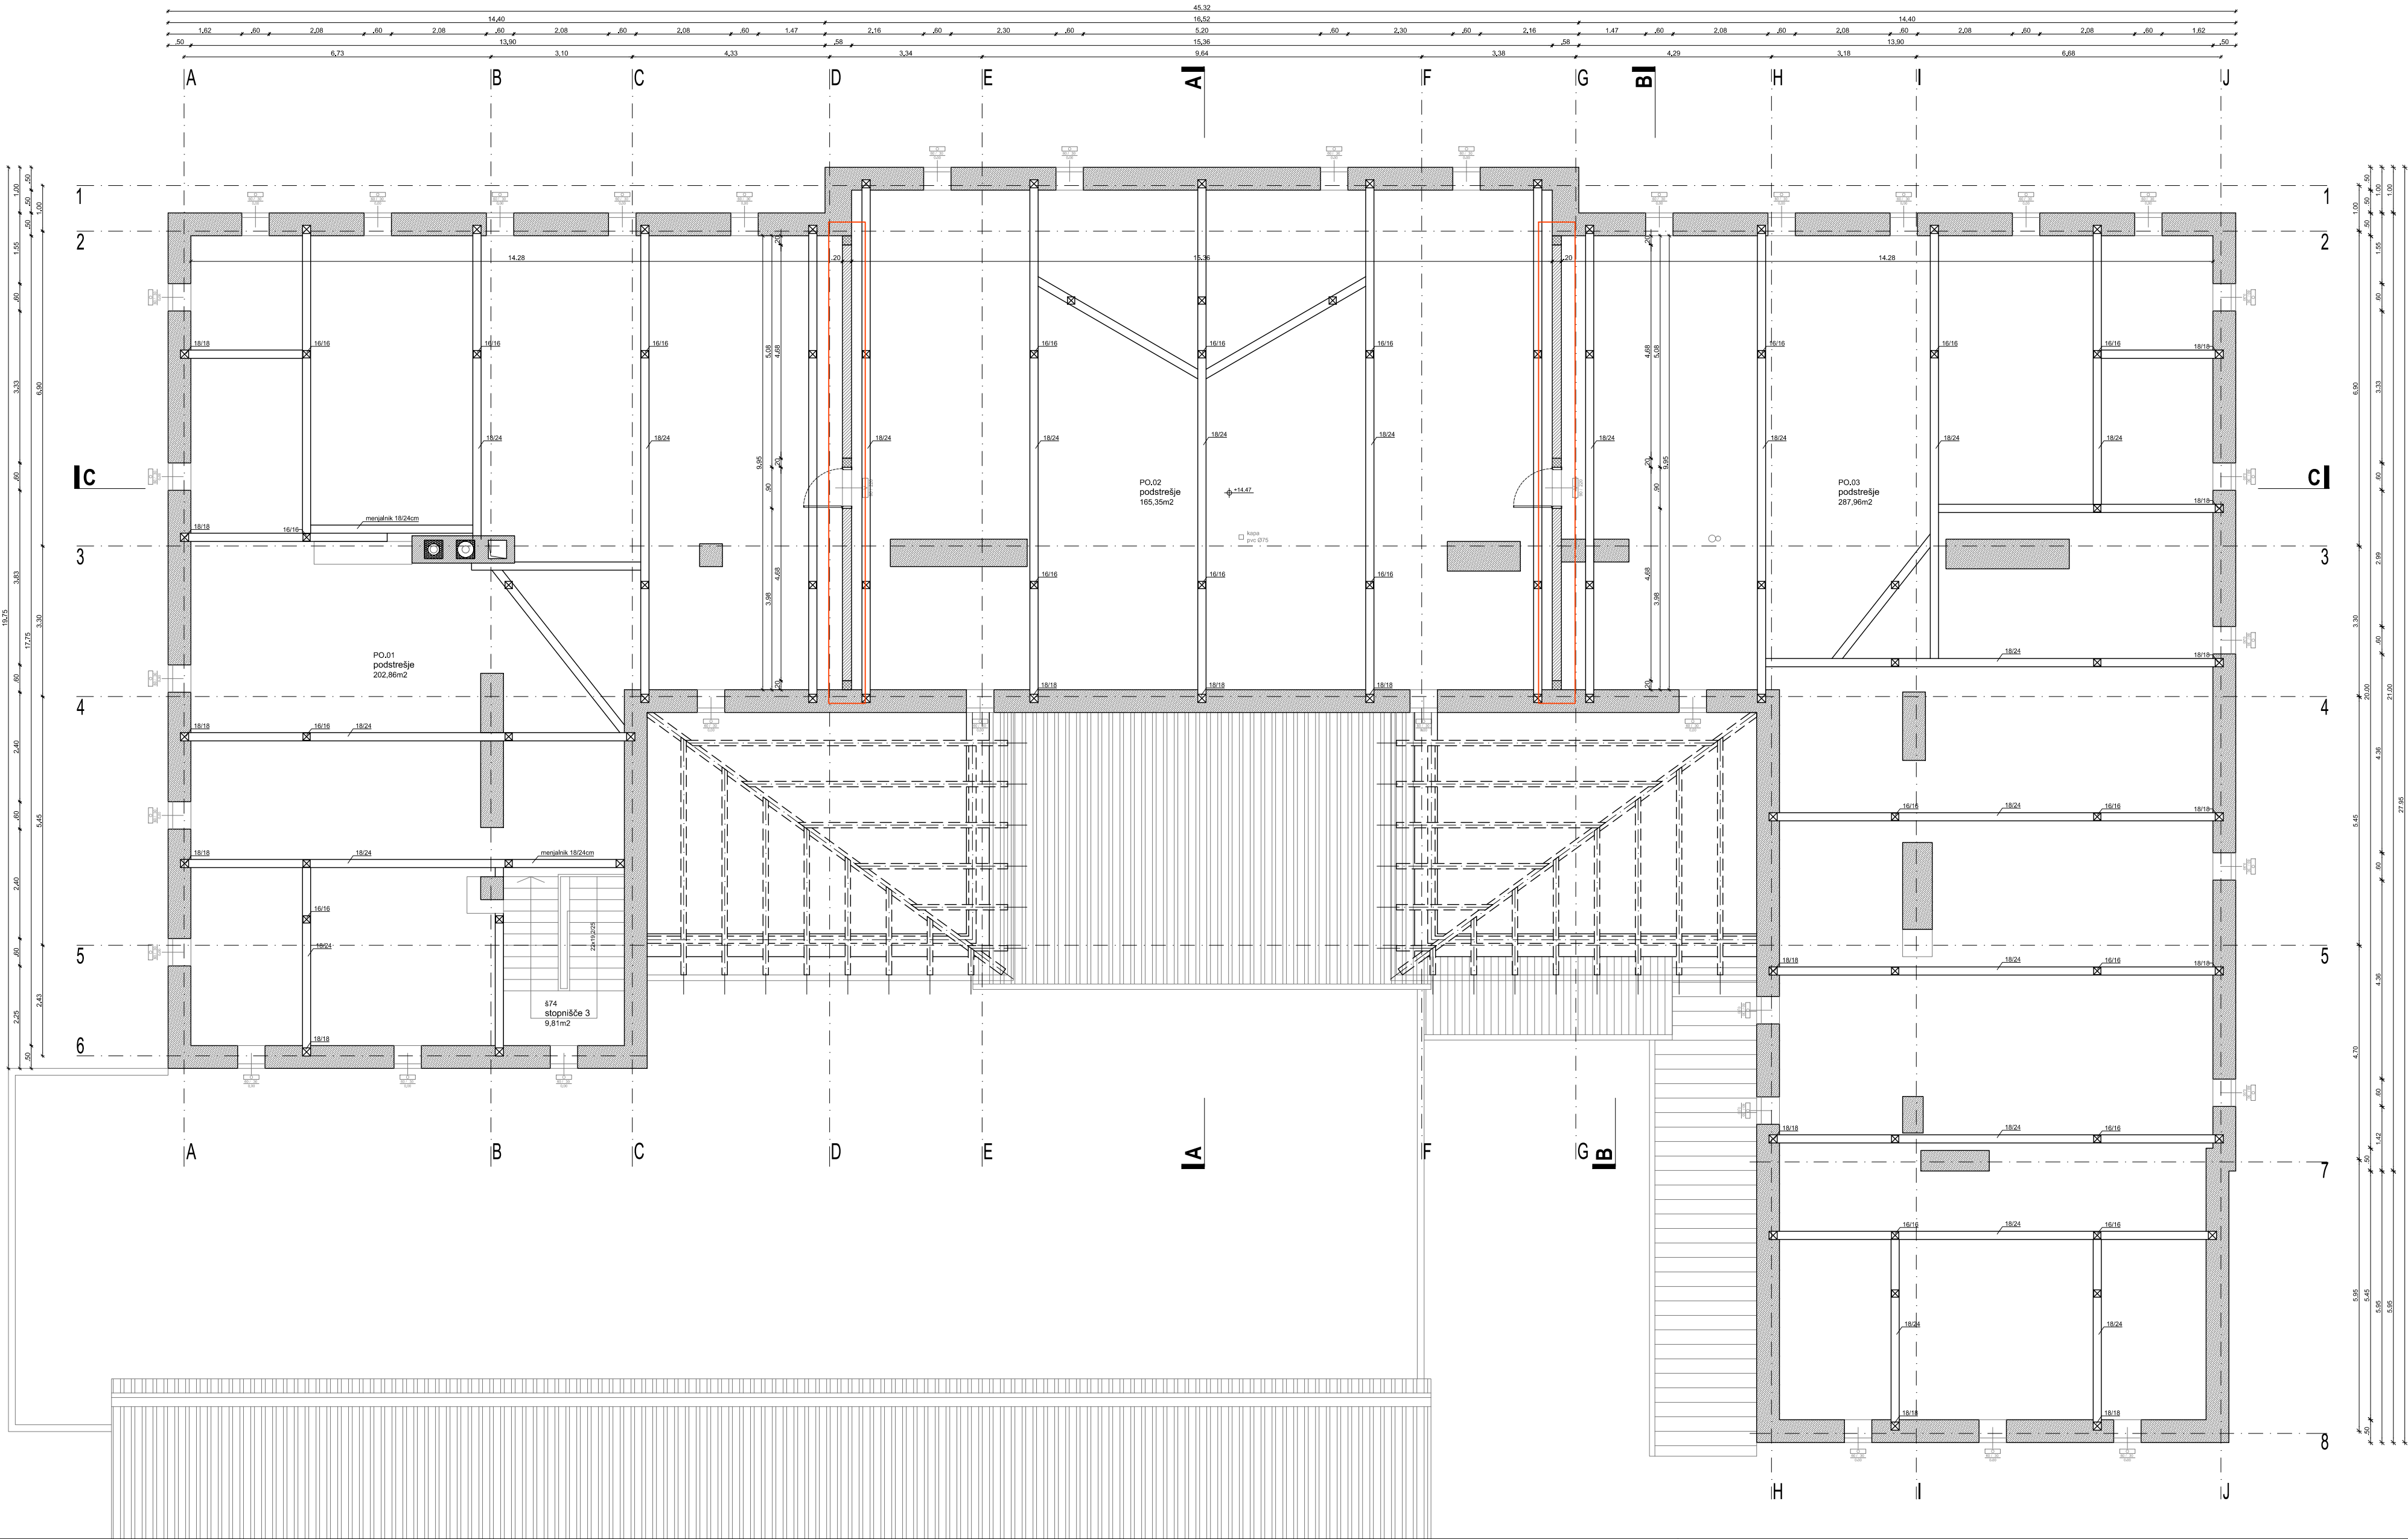

legenda materialov

- obstoječa konstrukcija
- cementni estrih / podložni beton
- toplotna izolacija
- nasutje
- hidroizolacija ali PE folija
- posegi v sklopu rekonstrukcije
- novi stabni pohištvu oz. zamenjava oken/vrat
- I. faza rekonstrukcije

opombe:

- odstopanja, jih mora uskladi z nadzornikom oz. projektantom arhitekture.
- Vse spremembe zaradi odstopanj v statični sanaciji, mora potrditi projektant gradbenih konstrukcij in projektant arhitekture.
 - Površine prostorov so podane na zidarske mere, Omet ni upoštevan.
 - Mere vrat so podane v zidarskih merah. Višina vrtnice odprtine je podana glede na finalni tlak. V kolikor se pojavljajo odstopanja, jih je potrebno uskladiti z nadzornikom oz. projektantom arhitekture.
 - Vse preboje je potrebno uskladiti s projektom arhitekture, gradbenih konstrukcij, elektro instalacij, strojnih instalacij in zunanje ureditve ter dejanskim stanjem na objektu. Preboje je izvajalec dolžan preveriti pred začetkom izvedbe betonskih del.
 - Vse spremembe v postavitvi (mikrolokacijah) strojnih in elektro elementov (radiatorji, svetilke, itd.), mora potrditi projektant arhitekture.
 - Posegi na fasadi starega objekta niso predvideni. Vsa dela (odstranjevanje fasadnih elementov, oken, okenskih rešetk, izkopi ob fasadi...) se izvedejo brez poškodb fasad in fasadnih ometov!

Projektant:

PROJEKT.
NOVA GORICA

Investitor:

MESTNA OBČINA LJUBLJANA
Mestni trg 1, 1000 Ljubljana

Objekt:
**OSNOVNA ŠOLA
FRANCA ROZMANA STANETA**

Vrsta načrta:
1 - NAČRT ARHITEKTURE

Vrsta projektna dokumentacije:
PZI - II. FAZA

Številka načrta:
13392

Številka projekta:
13392

Risba:

TLORIS PODSTREŠJA

obstoječe stanje

Merilo: 1:100

Odgovorni vodja projekta:

Teja Savelli, univ.dipl.inž.arh.

Odgovorni projektant:

Teja Savelli, univ.dipl.inž.arh.

Sodelavci:

Mateja Obid, mag.inž.arh.

Id. št.:

ZAPS A-1389

Id. št.:

ZAPS A-1389

Id. št.:

Datum:


avgust 2016

Spremembe:

Številka lista:

1.5.6

A2: 420x594
A: 0.25 m²
24.03.2009
20170412_os Ffs_prl_09st_ali.dwg

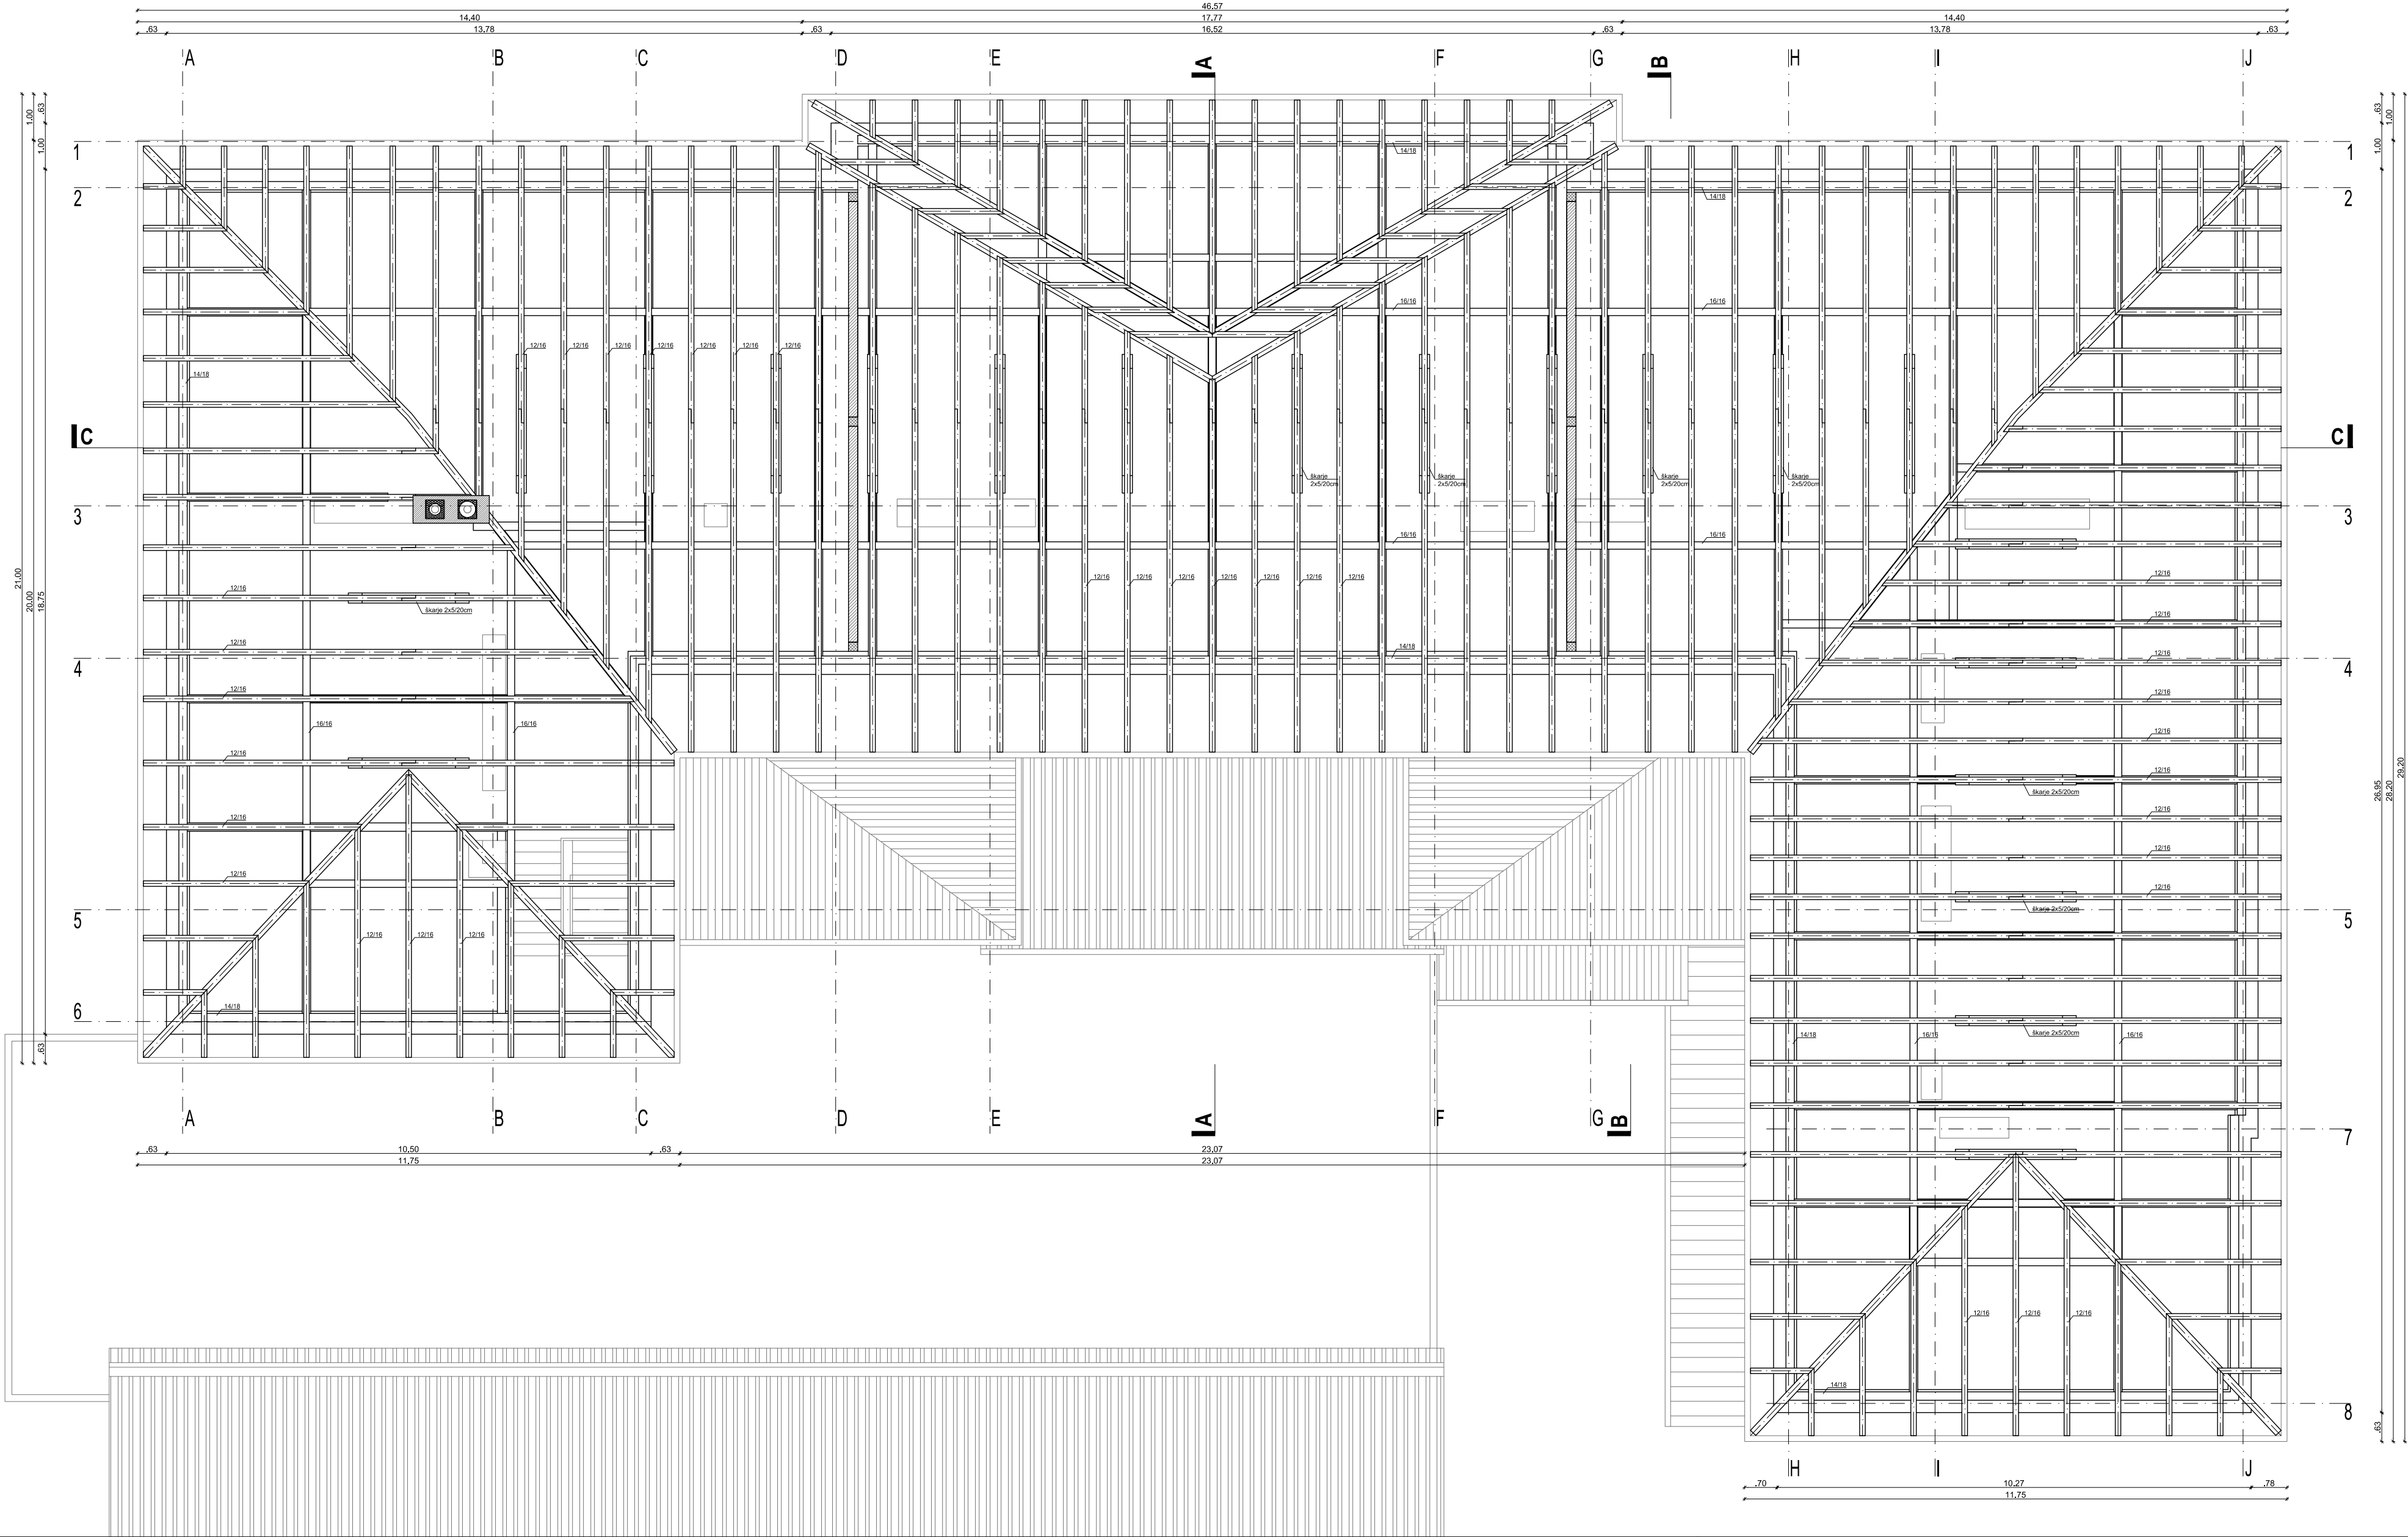

legenda materialov

- obstoječa konstrukcija
- cementni estrih / podložni beton
- toplotna izolacija
- nasutje
- hidroizolacija ali PE folija
- posegi v sklopu rekonstrukcije
- novi stabilni pohištni oz. zamenjava oken/vrat
- I. faza rekonstrukcije

opombe:

- odstopanja, jih mora uskladi z nadzornikom oz. projektantom arhitekture.
- Vse spremembe zaradi odstopanj v statični sanaciji, mora potrditi projektant gradbenih konstrukcij in projektant arhitekture.
- Površine prostorov so podane na zidarske mere, Omet ni upoštevan.
- Mere vrat so podane v zidarskih merah. Višina vratne odprtine je podana glede na finalni tlak. V kolikor se pojavljajo odstopanja, jih je potrebno uskladi z nadzornikom oz. projektantom arhitekture.
- Vse preboje je potrebno uskladi s projektom arhitekture, gradbenih konstrukcij, elektro instalacij, strojnih instalacij in zunanje ureditve ter dejanskim stanjem na objektu. Preboje je izvajalec dolžan preveriti pred začetkom izvedbe betonskih del.
- Vse spremembe v postavitvi (mikrolokacijah) strojnih in elektro elementov (radiatorji, svetilke, itd.), mora potrditi projektant arhitekture.
- Posegi na fasadi starega objekta niso predvideni. Vsa dela (odstranjevanje fasadnih elementov, oken, okenskih rešetk, izkopi ob fasadi...) se izvedejo brez poškodb fasad in fasadnih ometov!

Projektant:

PROJEKT.
NOVA GORICA

Investitor:

MESTNA OBČINA LJUBLJANA
Mestni trg 1, 1000 Ljubljana

Objekt:

OSNOVNA ŠOLA
FRANCA ROZMANA STANETA

Vrsta načrta:

1 - NAČRT ARHITEKTURE

Vrsta projektna dokumentacije:
PZI - II. FAZA

Številka načrta:
13392

Številka projekta:
13392

Risba:

TLORIS OSTREŠJA
obstoječe stanje

Merilo: 1:100

Odgovorni vodja projekta:
Teja Savelli, univ.dipl.inž.arh.

Odgovorni projektant:
Teja Savelli, univ.dipl.inž.arh.

Sodelavci:
Mateja Obid, mag.inž.arh.

Id. št. :
ZAPS A-1389


Id. št. :
ZAPS A-1389

Id. št. :
ZAPS A-1389

Datum:
avgust 2016

Spremembe:

Številka lista:
1.5.7

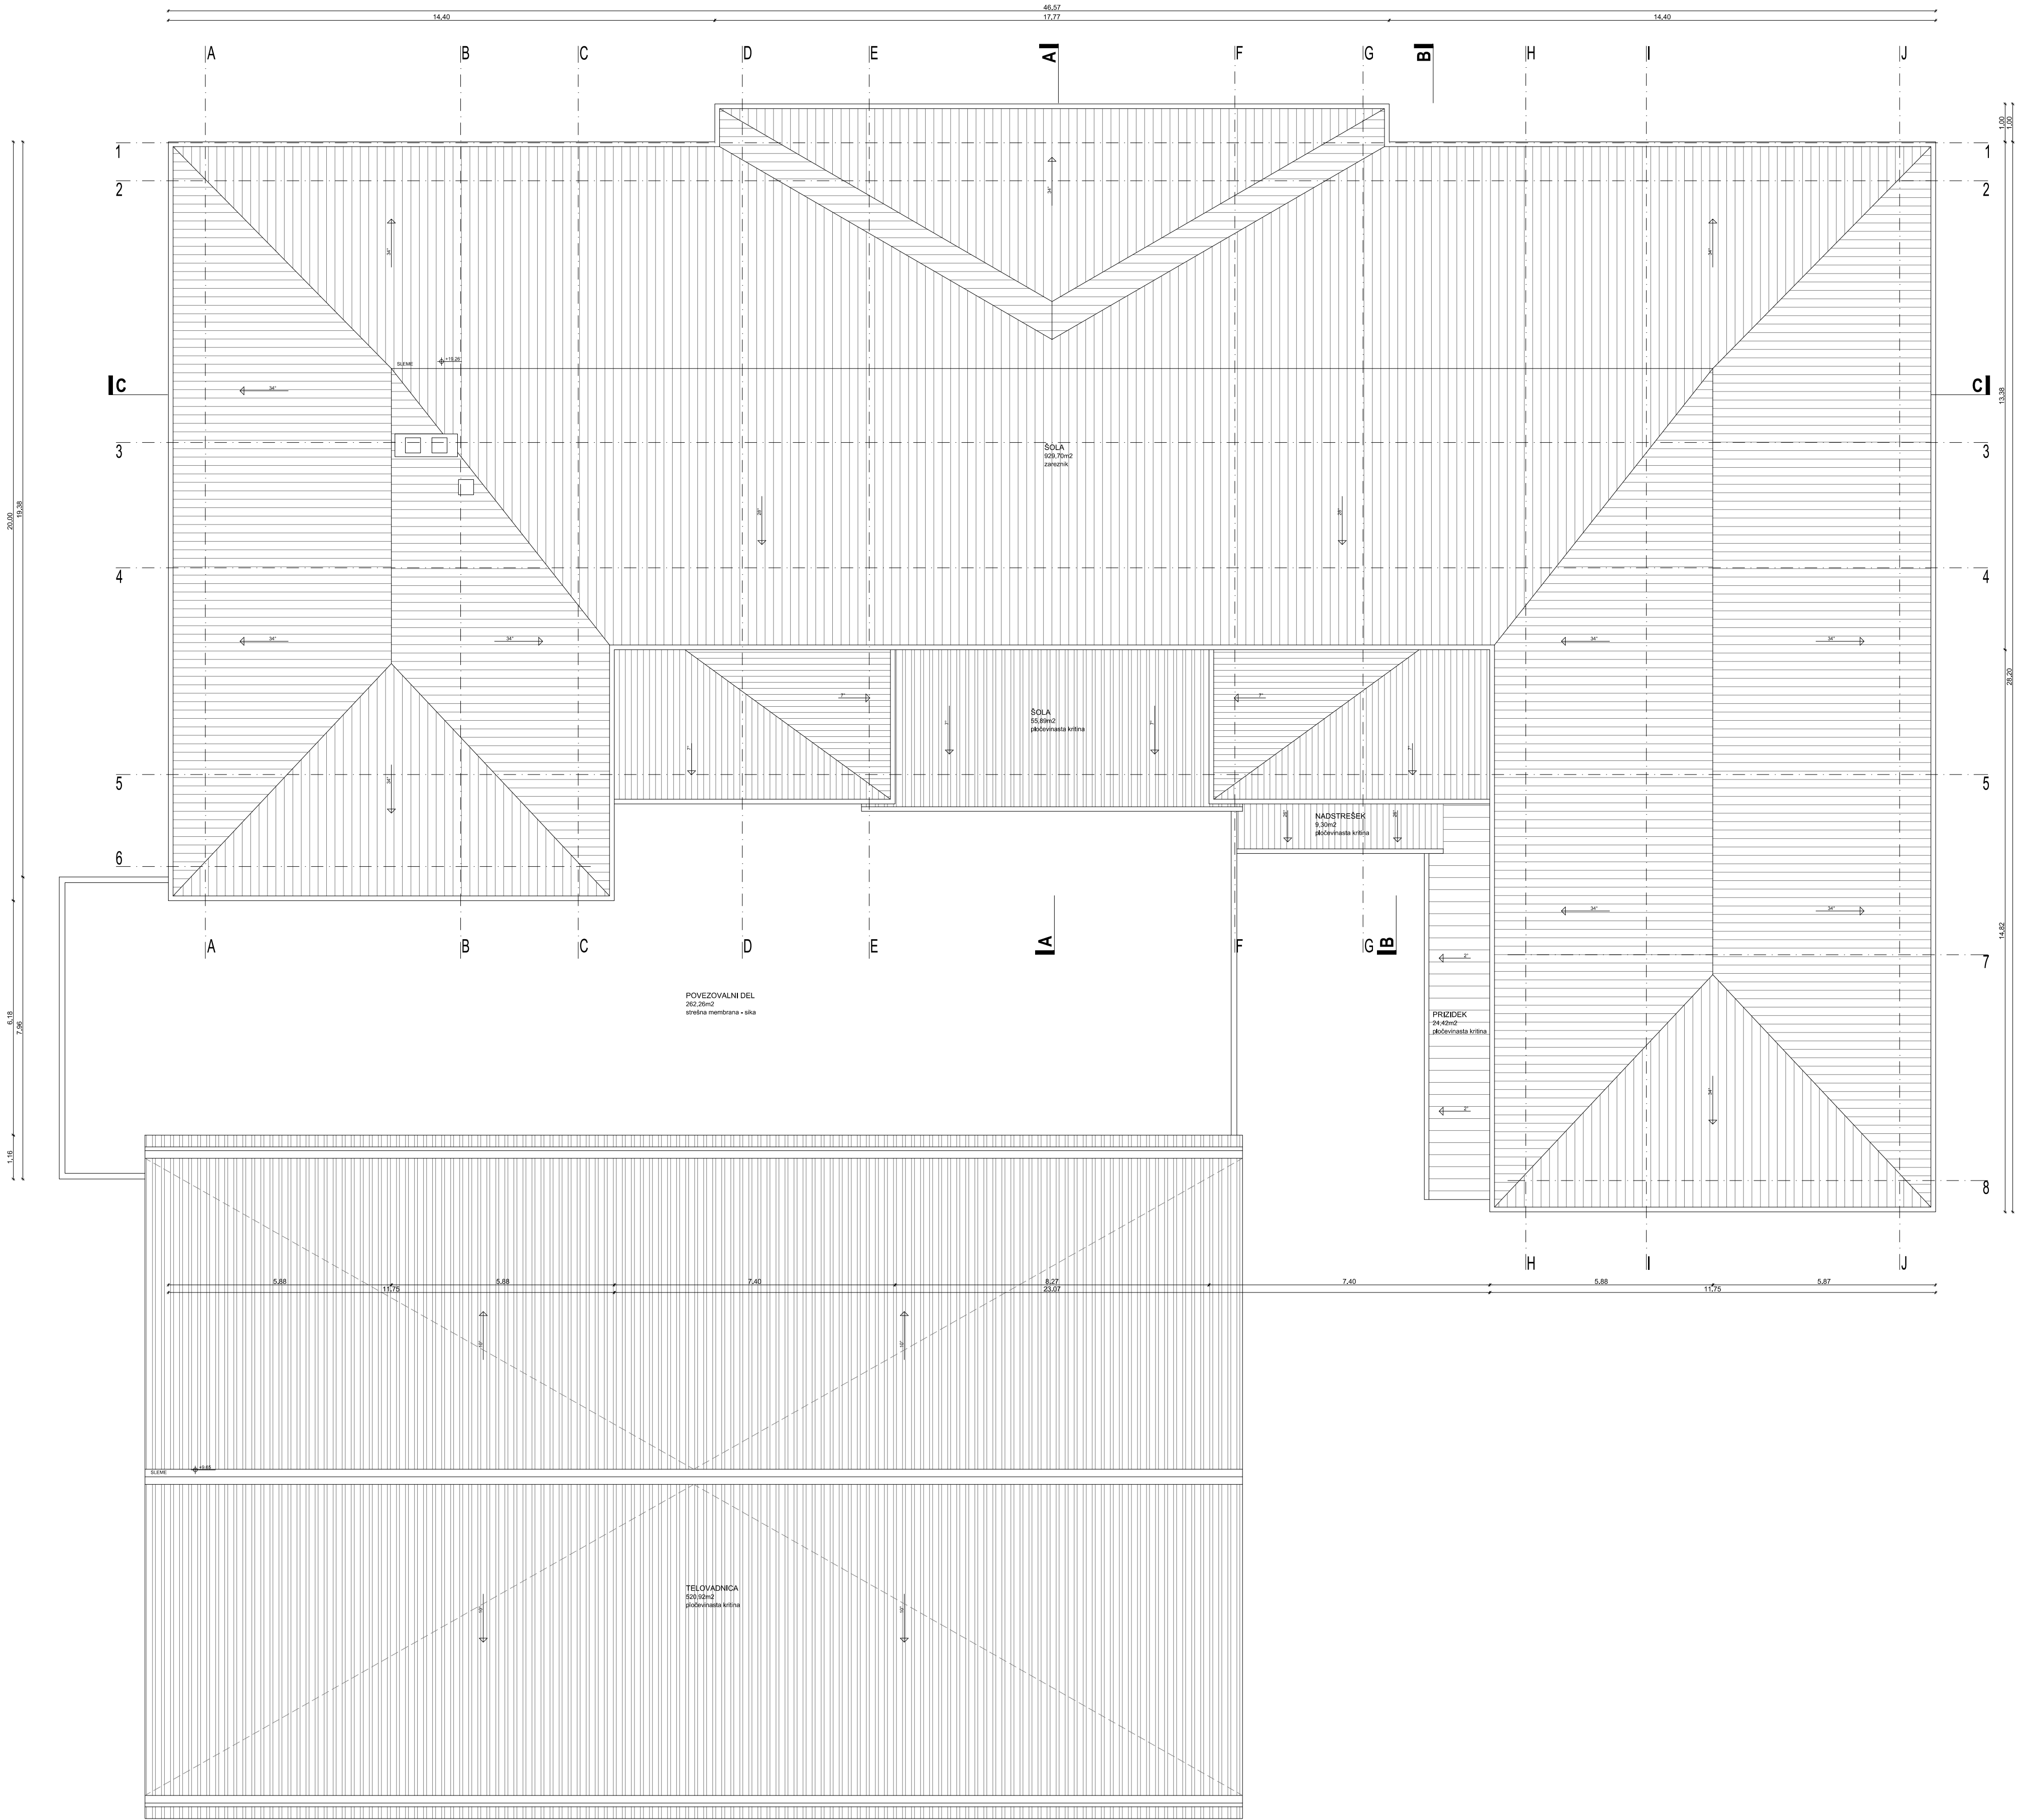


legenda materialov

- obstoječa konstrukcija
- cementni estrih / podložni beton
- toplotna izolacija
- nasutje
- hidroizolacija ali PE folija
- posegi v sklopu rekonstrukcije
- novi stabijski elementi
- novi stabijski elementi
- I. faza rekonstrukcije

opombe:

- Vse mere je potrebno preveriti na gradbišču!
- Izvajalec mora pred gradnjo oz. vgradnjo preveriti vse načrte ter bistvene mere. V kolikor se pojavljajo odstopanja, jih mora uskladiti z nadzornikom oz. projektantom arhitekture.
- Vse spremembe zaradi odstopanj v statični sanaciji, mora potrditi projektant gradbenih konstrukcij in projektant arhitekture.
- Površine prostorov so podane na zidarske mere. Omet ni upoštevan.
- Mere vrat so podane v zidarskih merah. Višina vratne odprtine je podana glede na finalni tlak. V kolikor se pojavljajo odstopanja, jih je potrebno uskladiti z nadzornikom oz. projektantom arhitekture.
- Vse preboje je potrebno uskladiti s projektom arhitekture, gradbenih konstrukcij, elektro instalacij, strojnih instalacij in zunanje ureditve ter dejanskim stanjem na objektu. Preboje je izvajalec dolžan preveriti pred začetkom izvedbe betonskih del.
- Vse spremembe v postavitvi (mikrolokacijah) strojnih in elektro elementov (radiatorji, svetilke, itd.), mora potrditi projektant arhitekture.
- Posegi na fasadi starega objekta niso predvideni. Vsa dela (odstranjevanje fasadnih elementov, oken, okenskih rešetk, izkopi ob fasadi...) se izvedejo brez poškodb fasad in fasadnih ometov!

Projektant: PROJEKT. NOVA GORICA				
Investitor: MESTNA OBČINA LJUBLJANA Mestni trg 1, 1000 Ljubljana			Risba: TLORIS STREHE obstoječe stanje	
Objekt: OSNOVNA ŠOLA FRANCA ROZMANA STANETA			Merk: 1:100	
			Odgovorni vodja projekta: Teja Savelli, univ.dipl.inž.arh.	
			Odgovorni projektant: Teja Savelli, univ.dipl.inž.arh.	
Vrsta načrta: 1 - NAČRT ARHITEKTURE			Sodelavci: Mateja Obid, mag.inž.arh.	
Vrsta projektna dokumentacije: P21 - II. FAZA		Številka načrta: 13392	Datum: avgust 2016	Spremembe:
				Številka lista: 1.5.8

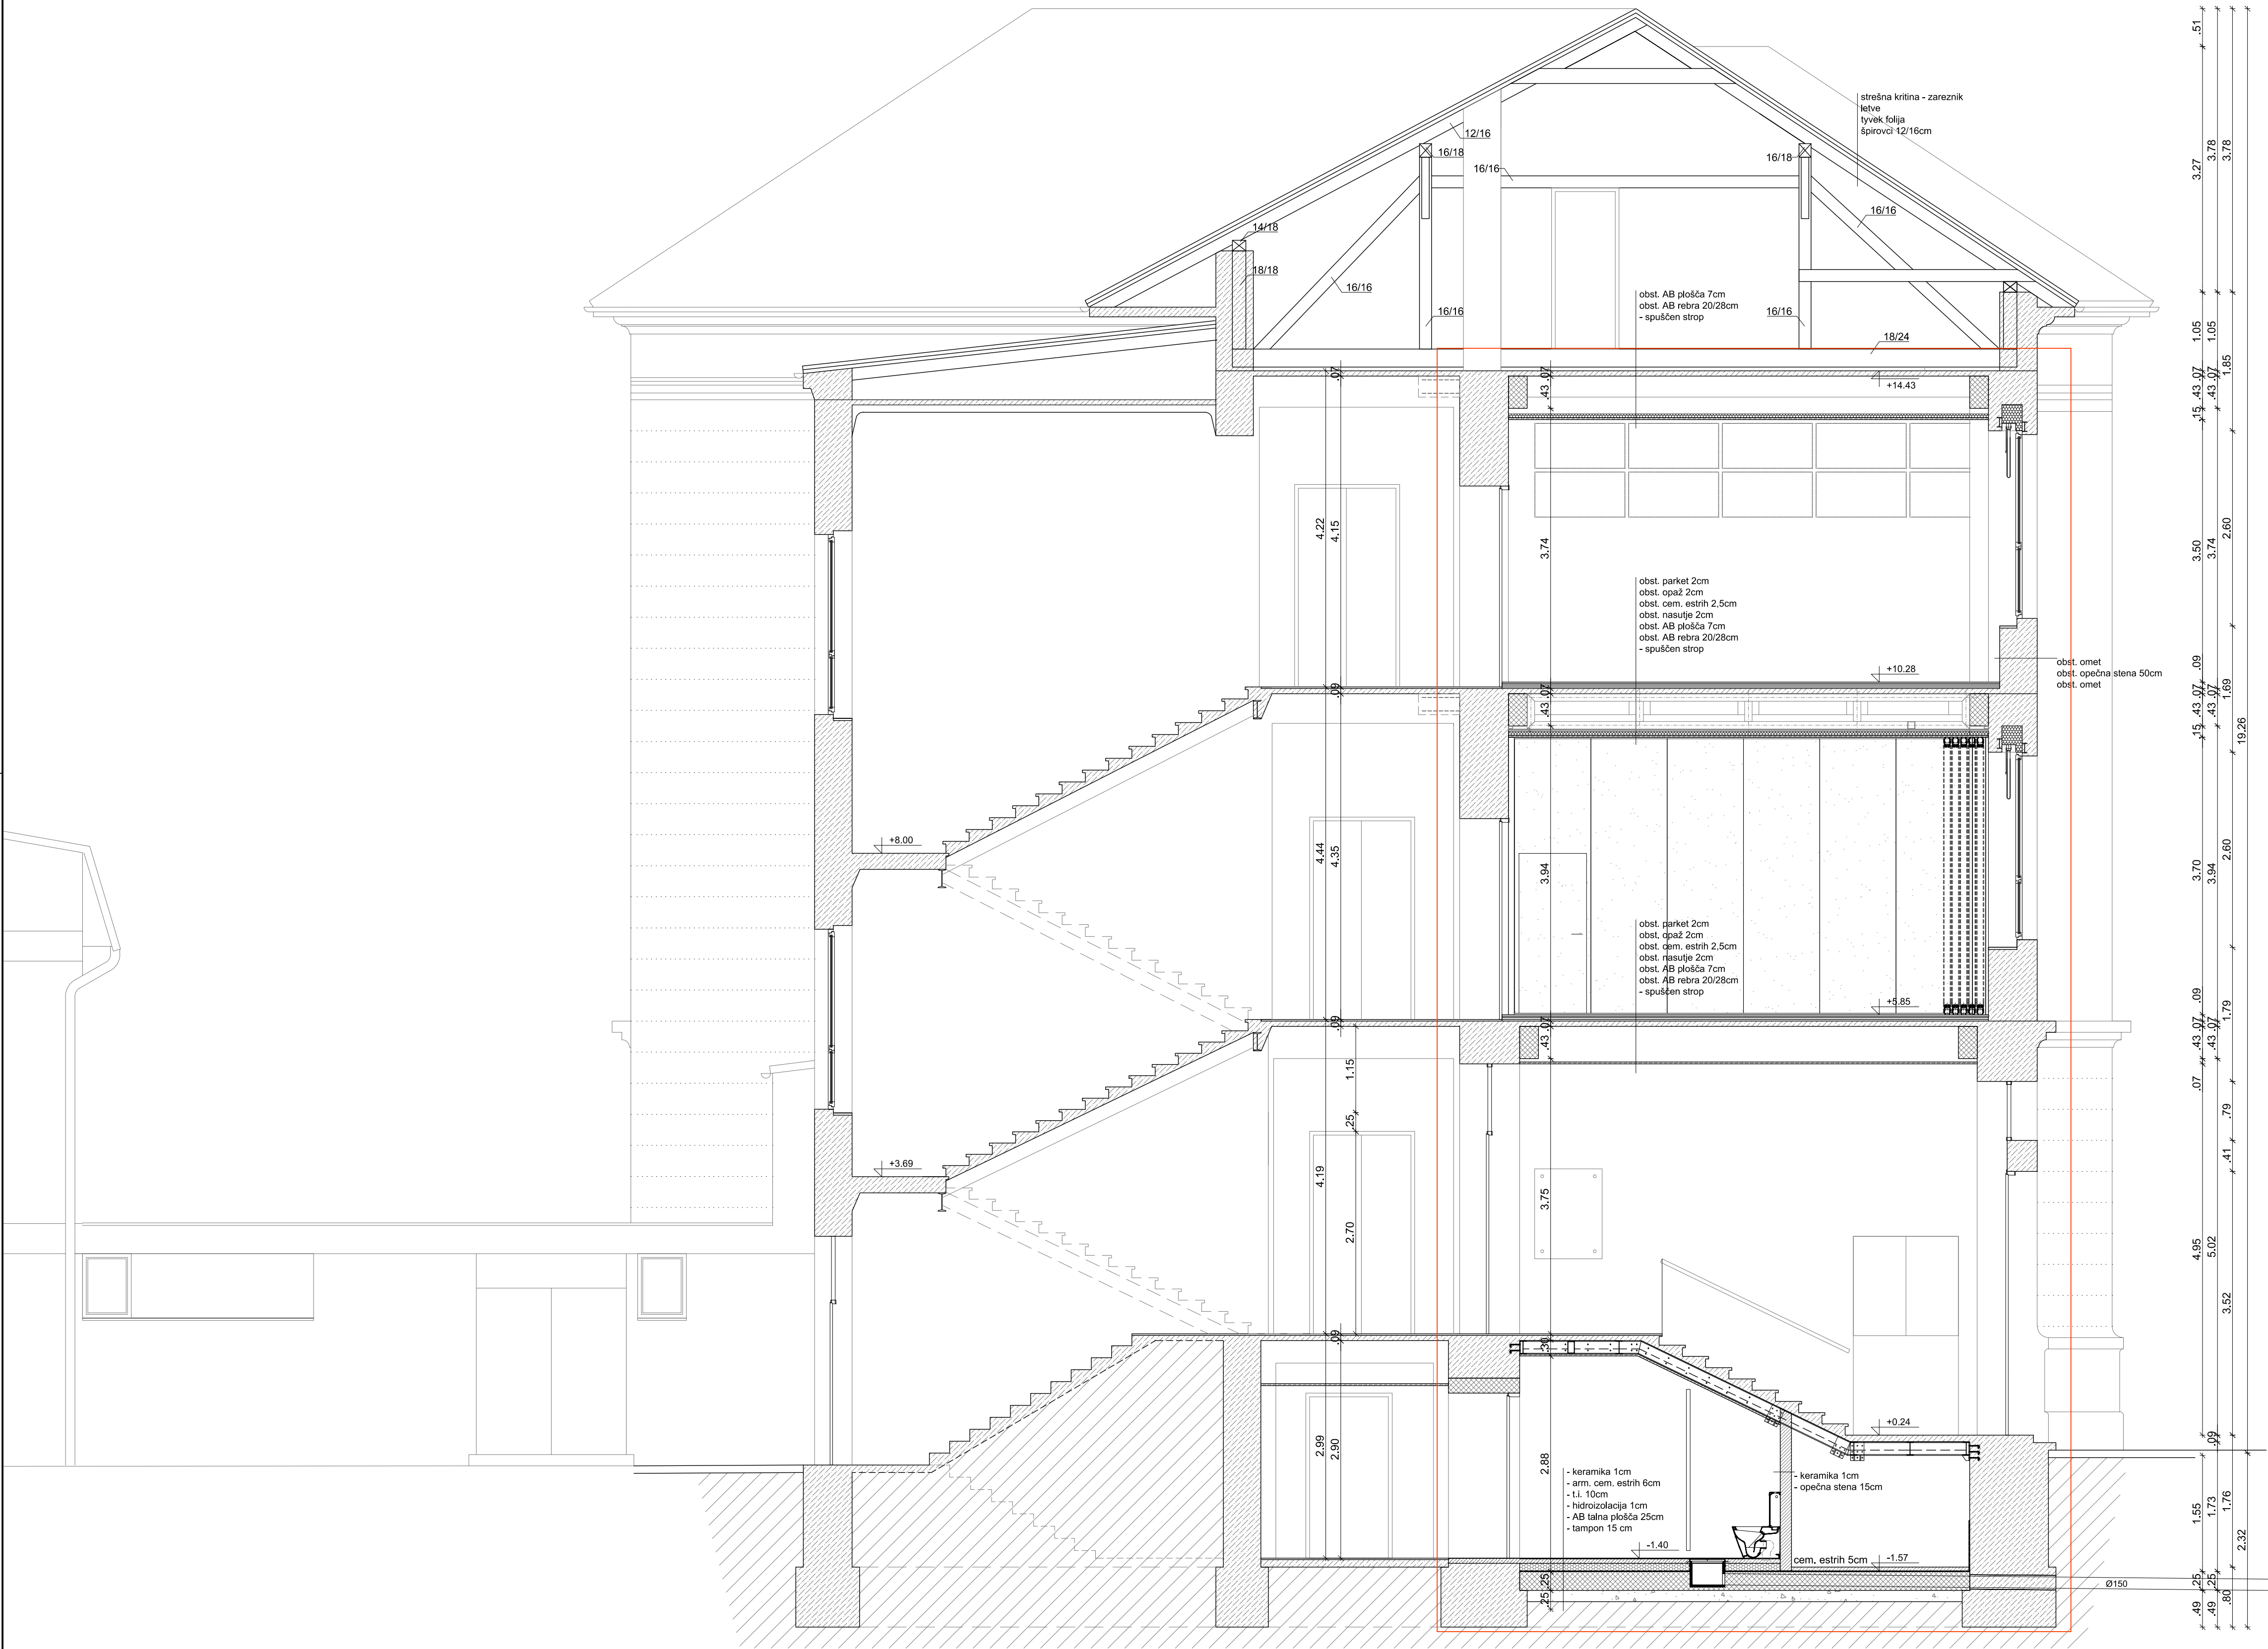


legenda materialov

- obstoječa konstrukcija
- cementni estrih / podložni beton
- toplotna izolacija
- nasutje
- hidroizolacija ali PE folija
- posegi v sklopu rekonstrukcije
- novostabno pohištvo oz. zamenjava oken/vrat
- I. faza rekonstrukcije

opombe:

- Vse mere je potrebno preveriti na gradbišču!
- Izvajalec mora pred gradnjo oz. vgradnjo preveriti vse načrte ter bistvene mere. V kolikor se pojavljajo odstopanja, jih mora uskladiti z nadzornikom oz. projektantom arhitekture.
- Vse spremembe zaradi odstopanj v statični sanaciji, mora potrditi projektant gradbenih konstrukcij in projektant arhitekture.
- Površine prostorov so podane na zidarske mere. Omet ni upoštevan.
- Mere vrat so podane v zidarskih merah. Višina vratne odprtine je podana glede na finalni tlak. V kolikor se pojavljajo odstopanja, jih je potrebno uskladiti z nadzornikom oz. projektantom arhitekture.
- Vse preboje je potrebno uskladiti s projektom arhitekture, gradbenih konstrukcij, elektro instalacij, strojnih instalacij in zunanje ureditve ter dejanskim stanjem na objektu. Preboje je izvajalec dolžan preveriti pred začetkom izvedbe betonskih del.
- Vse spremembe v postavitvi (mikrolokacijah) strojnih in elektro elementov (radiatori, svetilke, itd.), mora potrditi projektant arhitekture.
- Posegi na fasadi starega objekta niso predvideni. Vsa dela (odstranjevanje fasadnih elementov, oken, okenskih rešetk, izkopi ob fasadi...) se izvedejo brez poškodb fasad in fasadnih ometov!

Projektant: PROJEKT. NOVA GORICA					
Investitor: MESTNA OBČINA LJUBLJANA Mestni trg 1, 1000 Ljubljana			Risa: PREREZ B - B obstoječe stanje		
Objekt: OSNOVNA ŠOLA FRANCA ROZMANA STANETA			Merilo: 1:50	Id. št.: ZAPS A-1389	
Vrsta načrta: 1 - NAČRT ARHITEKTURE			Številka projekta: 13392	Id. št.: ZAPS A-1389	
Vrsta projektna dokumentacija: P21 - II. FAZA			Številka lista: 1.5.10	Datum: avgust 2016	

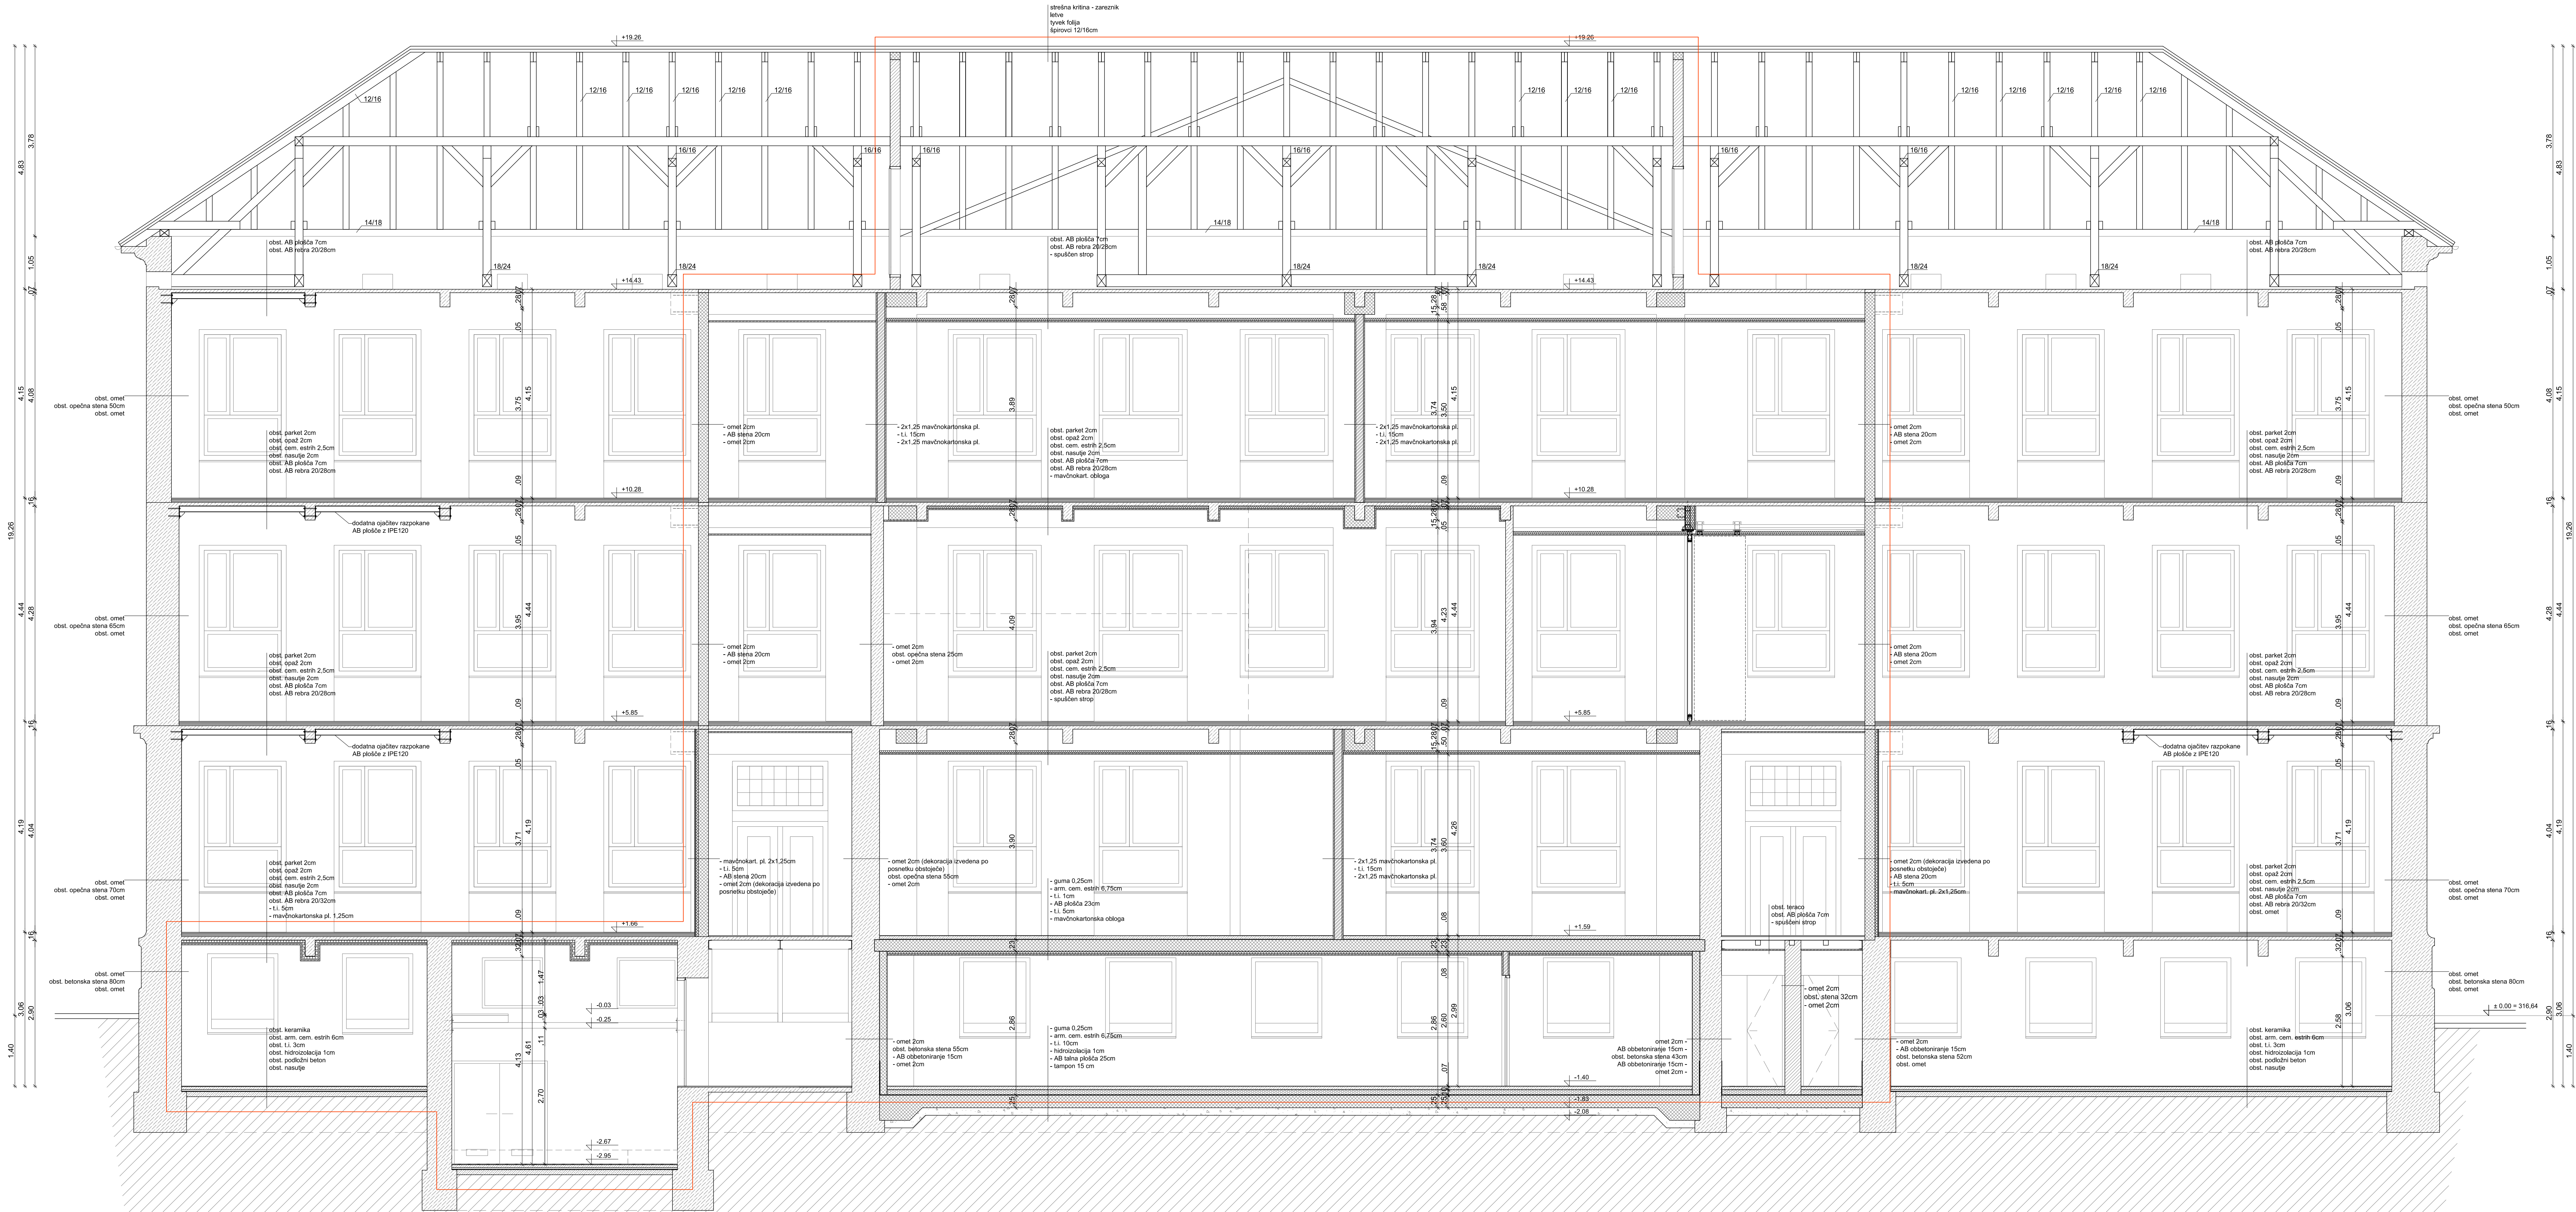

legenda materialov

- obstoječa konstrukcija
- cementni estrih / podlazi beton
- toplotna izolacija
- nasušje
- hidroizolacija ali PE folija
- posegi v sklopi rekonstrukcije
- novi stabi potkovju oz. zamernjavi oken/vrat
- I. faza rekonstrukcije

opombe:

- Vse mere je potrebno preveriti na gradbišču.
- Izvajalec mora pred gradnjo oz. vgradnjo preveriti vse načrte ter bistvene mere. V kolikor se pojavljajo odstopanja, jih mora uskladiti z nadzornikom oz. projektantom arhitekture.
- Vse spremembe zaradi odstopanj v statični sanaciji, mora potrditi projektant gradbenih konstrukcij in projektant arhitekture.
- Površine prostorov so podane na zidarske mere. Omet ni upoštevan.
- Mere vrat so podane v zidarskih merah. Višina vrata odprtine je podana glede na finalni tlak. V kolikor se pojavljajo odstopanja, jih je potrebno uskladiti z nadzornikom oz. projektantom arhitekture.
- Vse preboje je potrebno uskladiti s projektom arhitekture, gradbenih konstrukcij, elektro inštalacij, strojnih inštalacij in zunanje ureditve ter dejanskim stanjem na objektu. Preboje je izvajalec dolžan preveriti pred začetkom izvedbe betonskih del.
- Vse spremembe v postavitvi (mikrookacijah) strojnih in elektro elementov (radiatori, svetilke, itd.), mora potrditi projektant arhitekture.
- Posegi na fasadi starega objekta niso predvideni. Vsa dela (odstranjevanje fasadnih elementov, oken, okenskih rešek, izkopi ob fasadi...) se izvedejo brez poškodb fasad in fasadnih ometov!

Projektant:

PROJEKT.
NOVA GORICA

investor:

MESTNA OBČINA LJUBLJANA
Mestni trg 1, 1000 Ljubljana

OSNOVNA ŠOLA
FRANCA ROZMANA STANETA

Vrsta načrta:

1 - NAČRT ARHITEKTURE

Vrsta projekta:

13092

13092

13092

13092

Titul:

PREREZ C - C

obstoječe stanje

Merk:

1:50

Oblikovni rešila projekta:

Taja Savelli, univ.dipl.inž.arh.

Oblikovni projektant:

Taja Savelli, univ.dipl.inž.arh.

Splošno:

Maja Obid, mag.inž.arh.

Spremembe:

1.5.11

IG. R.:

ZAPS A-1389

IG. R.:

ZAPS A-1389

IG. R.:

1.5.11

1.5.11

1.5.11

1.5.11



JZ fasada



JV fasada



SZ fasada



SV fasada

Projektant: PROJEKT. NOVA GORICA					
Investitor: MESTNA OBČINA LJUBLJANA Mestni trg 1, 1000 Ljubljana			Risba: FASADE obstoječe stanje		
Objekt: OSNOVNA ŠOLA FRANCA ROZMANA STANETA			Merilo: 1:200	Id. št. : ZAPS A-1389	
Vrsta načrta: 1 - NAČRT ARHITEKTURE			Odgovorni vodja projekta: Teja Savelli, univ.dipl.inž.arh.	Id. št. : ZAPS A-1389	
Vrsta projektne dokumentacije: PZI - II. FAZA			Odgovorni projektant: Teja Savelli, univ.dipl.inž.arh.	Id. št. : ZAPS A-1389	
Številka načrta: 13392			Sodelavci: Mateja Obid, mag.inž.arh.	Id. št. : ZAPS A-1389	
Številka projekta: 13392			Datum: avgust 2016	Spremembe:	Številka lista: 1.5.12