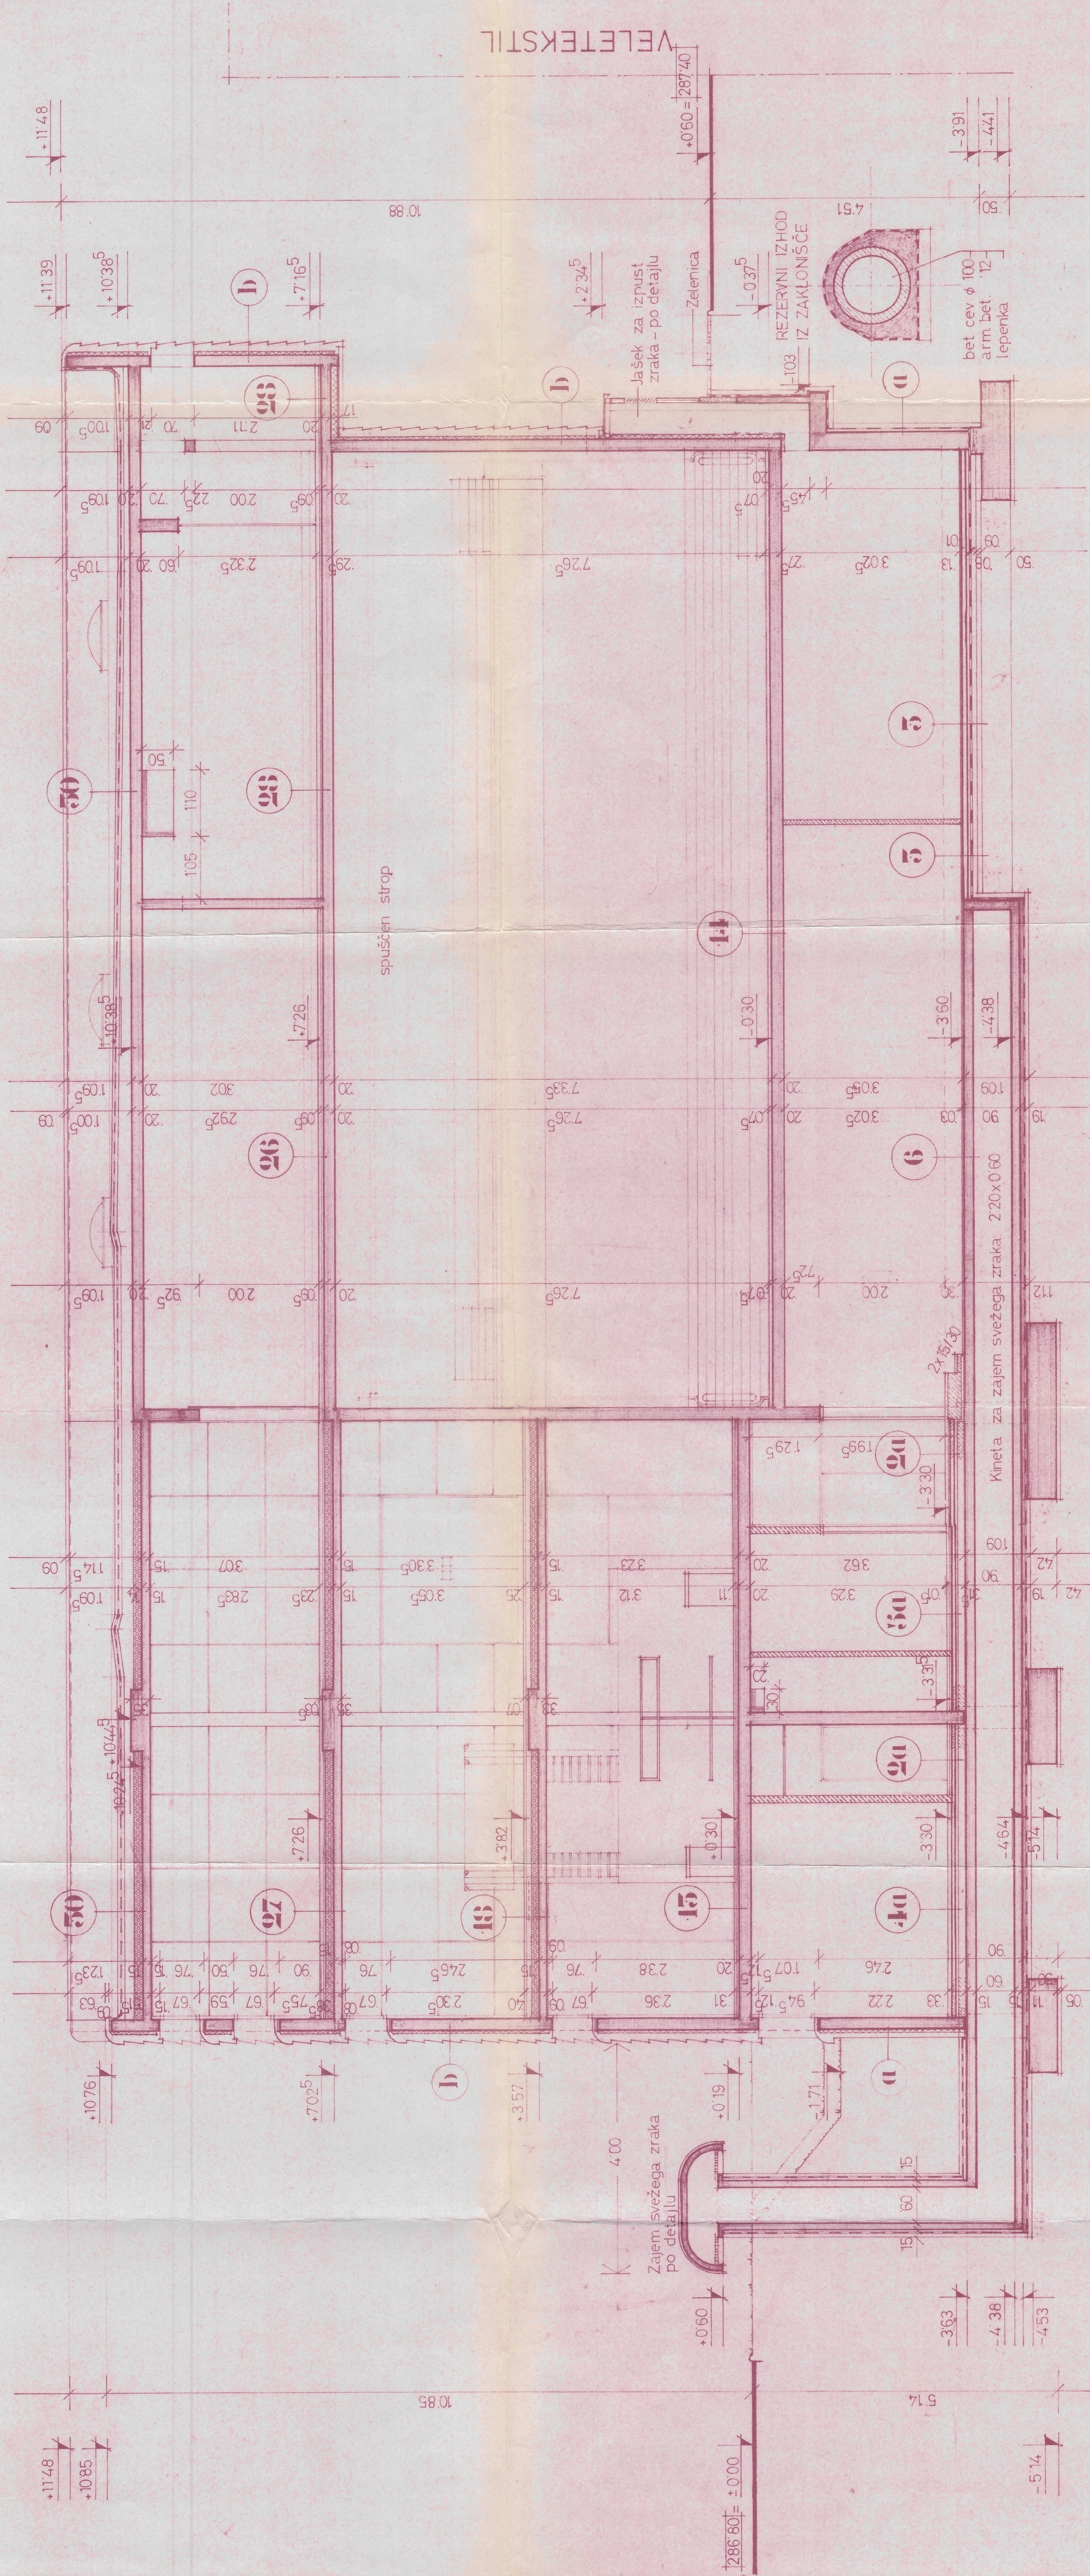


DOM OBČANOV MOSTE

PRÉČNI PREZ 13 - 13

m 1:50

$$+ 0.00 = 286.80$$


SKUPNOSTI ZA RAZVOJ DRUŽB
STANDARDA OBČ. MOSTE-POLJE

STANDARDA OBČI MOSTE-POLJE

DOM OBČANOV MOSTE

ARHITEKTURA

OTON JUGOVEC

dipl. ing. arch.
IDENIA BINDERI, BOCC

INELVA VIDENTREGL
dipl. ing. arch.

M. VUČENOVIĆ — 1 —

dipl. gr. ten.
IANNA IILMANI

dipl. ing. arch.

EFE7 13 13 1 10

06-11-2013 13:27:28

11.79 11/

471 6/11