



**PROGRAM OPREMLJANJA STAVBNIH ZEMLJIŠČ ZA OBMOČJE  
OPPN 391 JURČKOVA ZAHOD**

LEGENDA:

— MEJA OBMOČJA OPPN

**NOVA KOMUNALNA OPREMA – DEL KOMUNALNEGA OPREMLJANJA ZEMLJIŠČ V OBMOČJU OPPN 391**

— POT OB POTOKU VELIKI GALJEVEC

— JURČKOVA CESTA Z ODVODNJAVANJEM IN JAVNO RAZSVETLJAVO

— JAVNO VODOVODNO OMREŽJE

— JAVNI KANAL ZA KOMUNALNO ODPADNO VODO

— JAVNI KANAL ZA KOMUNALNO ODPADNO VODO V PERUZZIJEVI ULICI  
VKLJUČNO S ČRPALIŠČEM JURČKOVA 1

**NOVA DRUGA GOSPODARSKA JAVNA INFRASTRUKTURA**

— SN ELEKTROKABELSKA KANALIZACIJA


TP NAČRTOVANA TRANSFORMATORSKA POSTAJA

— NN ELEKTROKABELSKA KANALIZACIJA

— ELEKTRONSKO KOMUNIKACIJSKO OMREŽJE

**ŠABEC  
KALAN  
ŠABEC**  
ARHITEKTI

šabec kalan šabec arhitekti d.o.o.  
hacquetova ulica 16, ljubljana

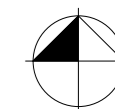

Številka programa opremljanja:	PO 25-008
Izdelovalec programa opremljanja:	MESTNA OBČINA LJUBLJANA Mestni trg 1, 1000 Ljubljana
Pripravitelavec programa opremljanja:	ŠABEC KALAN ŠABEC ARHITEKTI d.o.o. Hacquetova ulica 16, 1000 Ljubljana
Vsebina risbe:	<b>PRIKAZ NOVE KOMUNALNE OPREME IN DRUGE GOSPODARSKE JAVNE INFRASTRUKTURE</b>
Merilo:	1:5000
Številka risbe:	2

**PROGRAM OPREMLJANJA STAVBNIH ZEMLJIŠČ ZA OBMOČJE  
OPPN 391 JURČKOVA ZAHOD**


**LEGENDA:**

- MEJA OBMOČJA OPPN
- MEJA OBSTOJEČE ZEMLJIŠKE PARCELE - UREJENA MEJA
- MEJA OBSTOJEČE ZEMLJIŠKE PARCELE - KATASTRSKA MEJA
- 350/1497 PARCELNA ŠTEVILKA
- OBSTOJEČE JAVNO VODOVODNO OMREŽJE
- OBSTOJEČE KANALIZACIJSKO OMREŽJE ZA KOMUNALNO ODPADNO VODO V SKLOPU AGLOMERACIJ V MOL, OBMOČJE 15 GALJEVICA 1. DEL (1. FAZA)
- OBSTOJEČE KANALIZACIJSKO OMREŽJE ZA KOMUNALNO ODPADNO VODO (PREDMET KOMUNALNEGA OPREMLJANJA STAVBNIH ZEMLJIŠČ V OPPN 458)


**NOVA KOMUNALNA OPREMA – DEL KOMUNALNEGA OPREMLJANJA ZEMLJIŠČ V OBMOČJU OPPN 391**

- LOKALNA CESTA VKLJUČNO Z ODVODNJAVANJEM
- JAVNO VODOVODNO OMREŽJE
- JAVNA KANALIZACIJA ZA KOMUNALNO ODPADNO VODO
- JAVNA KANALIZACIJA ZA KOMUNALNO ODPADNO VODO V PERUZZIJEVI VKLJUČNO S ČRPALIŠČEM JURČKOVA 1

**ŠABEC  
KALAN  
ŠABEC**  
ARHITEKTI  
šabec kalan šabec arhitekti d.o.o.  
hacquetova ulica 16, ljubljana

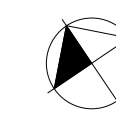

Številka programa opremljanja:	PO 25-008
Izdovalec programa opremljanja:	MESTNA OBČINA LJUBLJANA Mestni trg 1, 1000 Ljubljana
Pripravlavec programa opremljanja:	ŠABEC KALAN ŠABEC ARHITEKTI d.o.o. Hacquetova ulica 16, 1000 Ljubljana
Vsebina risbe:	<b>PRIKAZ NOVE KOMUNALNE OPREME – ODESK JURČKOVE CESTE OD PERUZZIJEVE ULICE DO ULICE MILKE KERINOVE – 1. FAZA</b>
Merilo:	1:1000
Številka risbe:	<b>2.1</b>

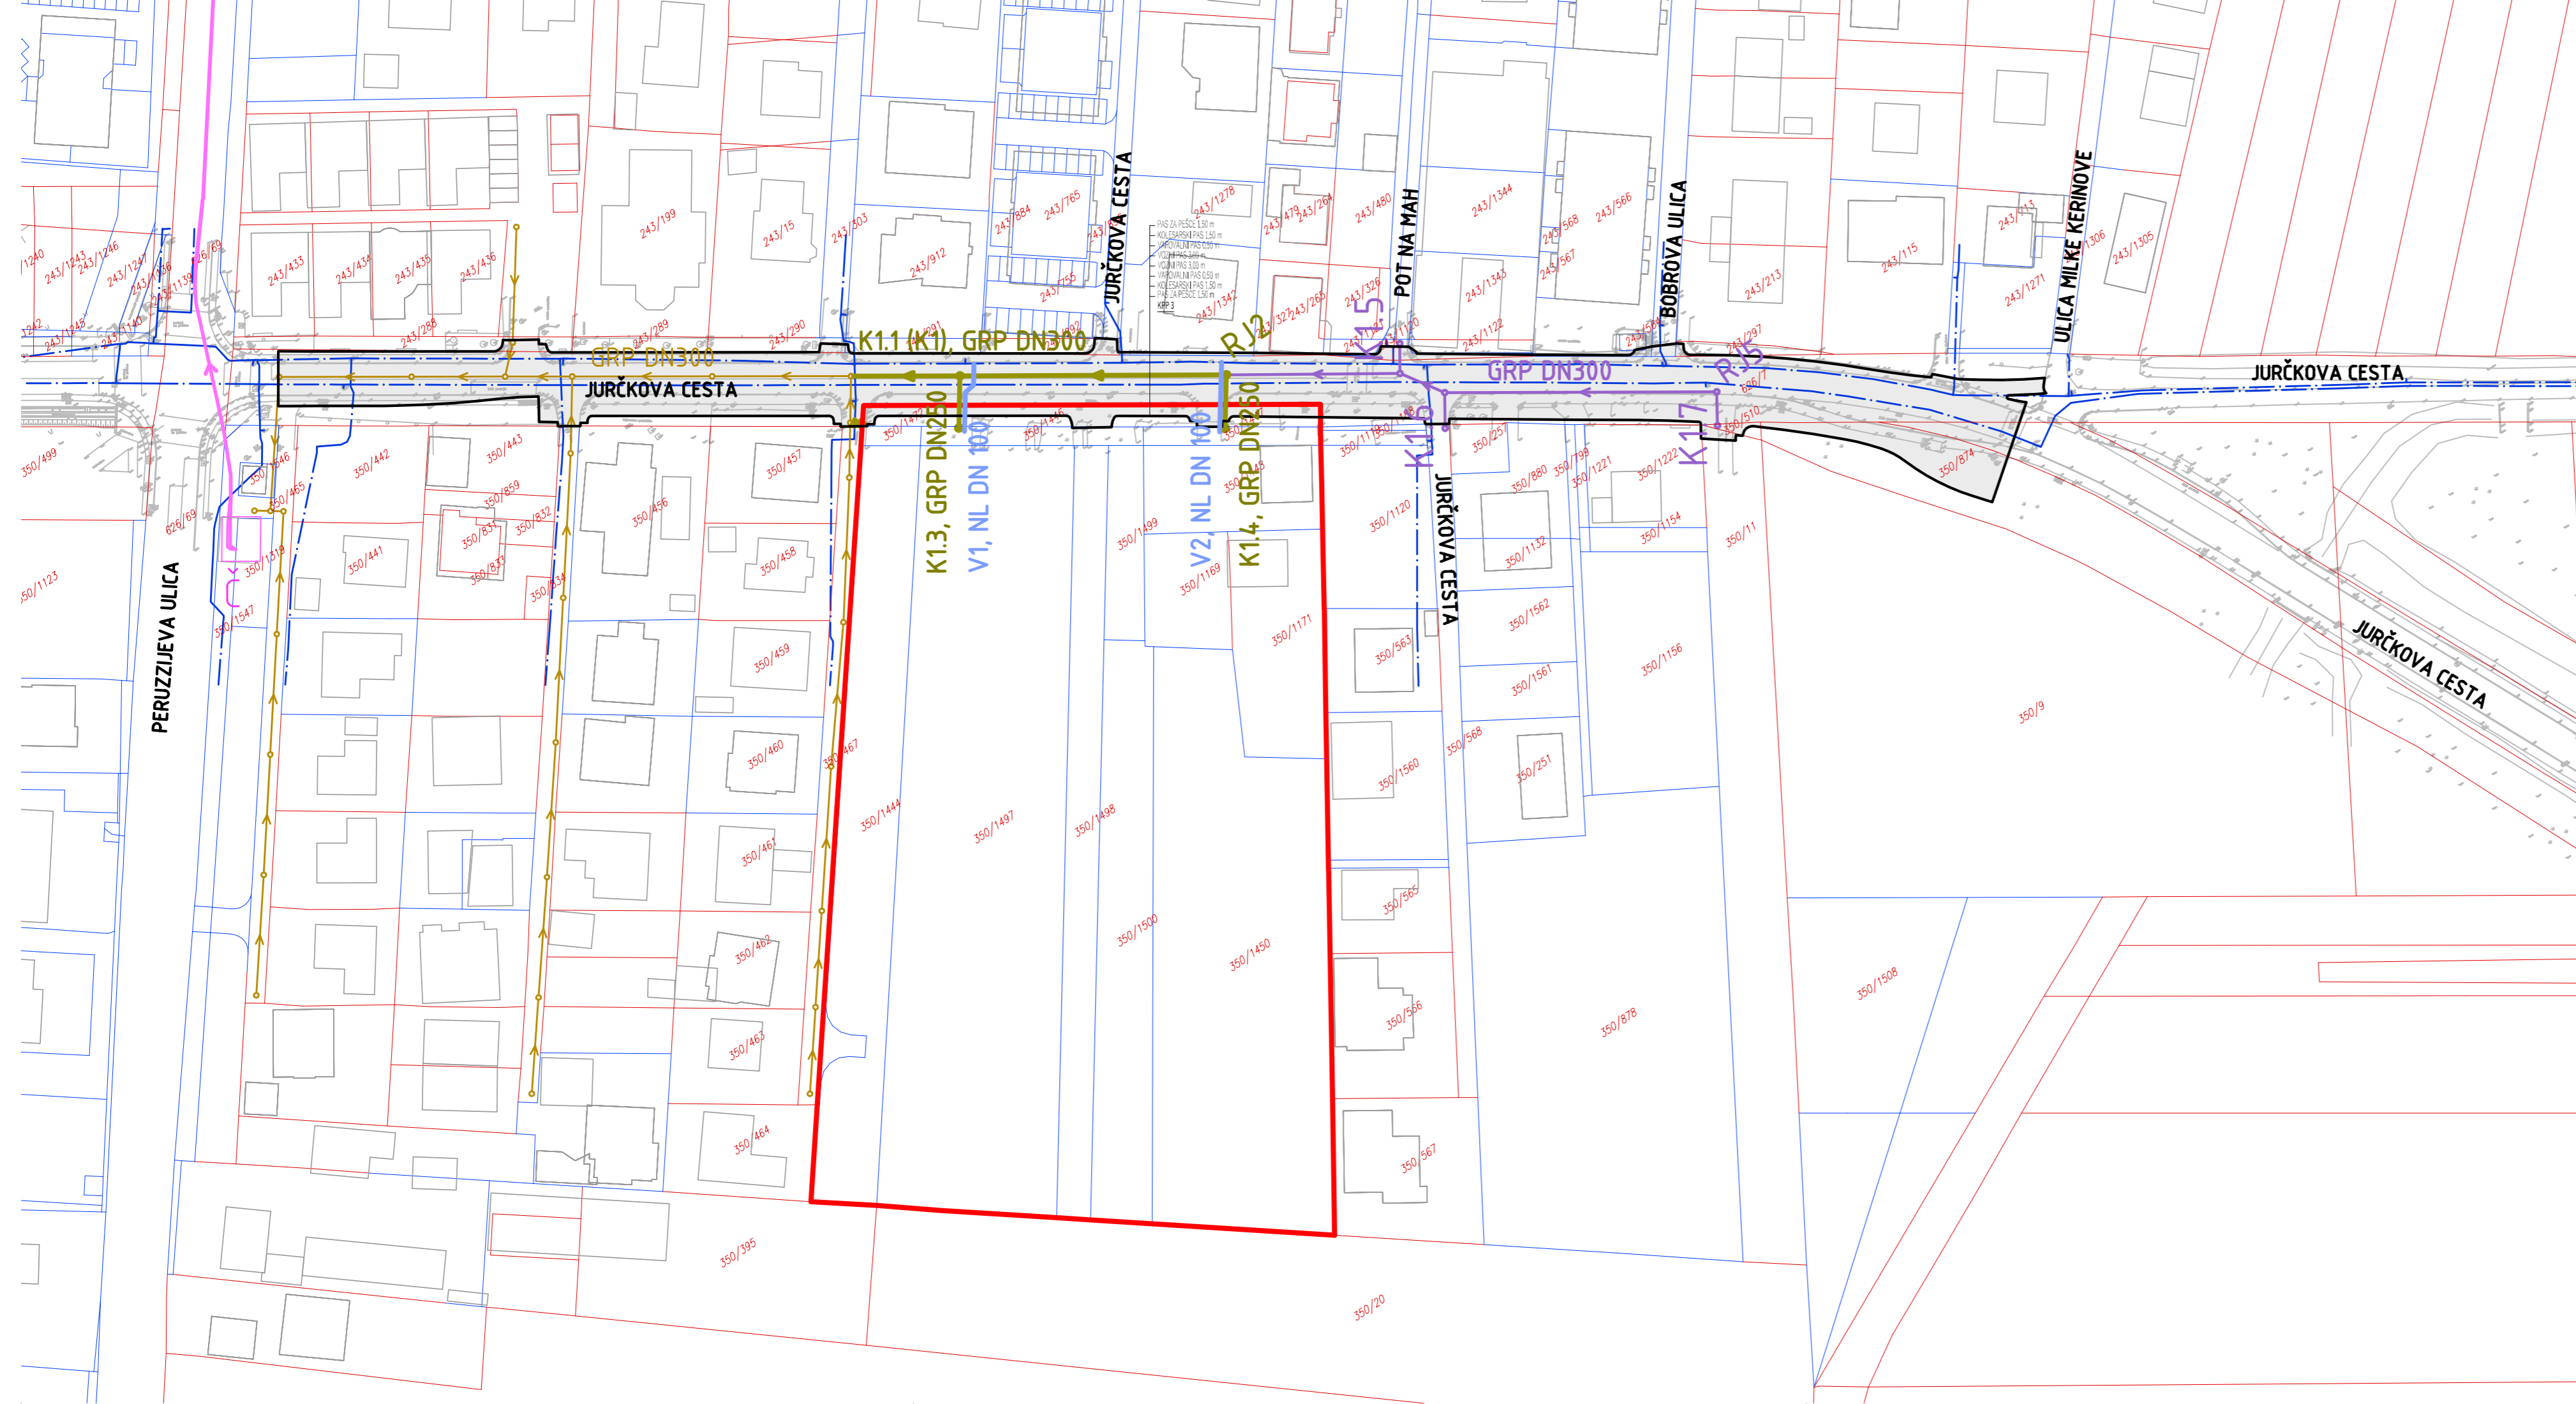


**PROGRAM OPREMLJANJA STAVBNIH ZEMLJIŠČ ZA OBMOČJE  
OPPN 391 JURČKOVA ZAHOD**

- LEGENDA:**
- MEJA OBMOČJA OPPN
  - MEJA OBSTOJEČE ZEMLJIŠKE PARCELE - UREJENA MEJA
  - MEJA OBSTOJEČE ZEMLJIŠKE PARCELE - KATASTRSKA MEJA
  - 200/1497 PARCELNA ŠTEVILKA
  - MEJA PROSTORSKE ENOTE
  - PE1 OZNAKA PROSTORSKE ENOTE
  - OBSTOJEČE JAVNO VODOVODNO OMREŽJE
  - OBSTOJEČE ELEKTROENERGETSKO OMREŽJE
  - OBSTOJEČE ELEKTRONSKO KOMUNIKACIJSKO OMREŽJE


- NOVA KOMUNALNA OPREMA - DEL KOMUNALNEGA OPREMLJANJA ZEMLJIŠČ V OBMOČJU OPPN 391**
- POT OB POTOKU VELIKI GALJEVEC
  - JURČKOVA CESTA
  - JAVNA RAZSVETLJAVNA IN SEMAFORIZACIJA
  - CESTNO ODVODNIVANJE
  - JAVNO VODOVODNO OMREŽJE

- NOVA DRUGA GOSPODARSKA JAVNA INFRASTRUKTURA**
- - - SN ELEKTROKABELSKA KANALIZACIJA
  - - - NN ELEKTROKABELSKA KANALIZACIJA
  - TP NAČRTOVANA TRANSFORMATORSKA POSTAJA
  - ELEKTRONSKO KOMUNIKACIJSKO OMREŽJE

**ŠABEC  
KALAN  
ŠABEC** šabec kalan šabec arhitekti d.o.o.  
haquetova ulica 16, ljubljana

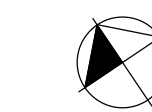

Številka programa opremljanja:	P0 25-008
Izdelovalec programa opremljanja:	MESTNA OBČINA LJUBLJANA
Prilavilec programa opremljanja:	Mestni trg 1, 1000 Ljubljana
Vsebinski avtor:	ŠABEC KALAN ŠABEC ARHITEKTI d.o.o. Haquetova ulica 16, 1000 Ljubljana
Vsebina risbe:	<b>PRIKAZ NOVE KOMUNALNE OPREME IN DRUGE GOSPODARSKA JAVNE INFRASTRUKTURE - ODSEK JURČKOVE CESTE OD PERUZZIJEVE ULICE DO IŽANSKE CESTE VKLJUČNO S KRIŽIŠČEM MED JURČKOVO IN IŽANSKO CESTO TER POT OB POTOKU VELIKI GALJEVEC - 2. FAZA</b>
Merilo:	1:2000
Številka risbe:	2.2

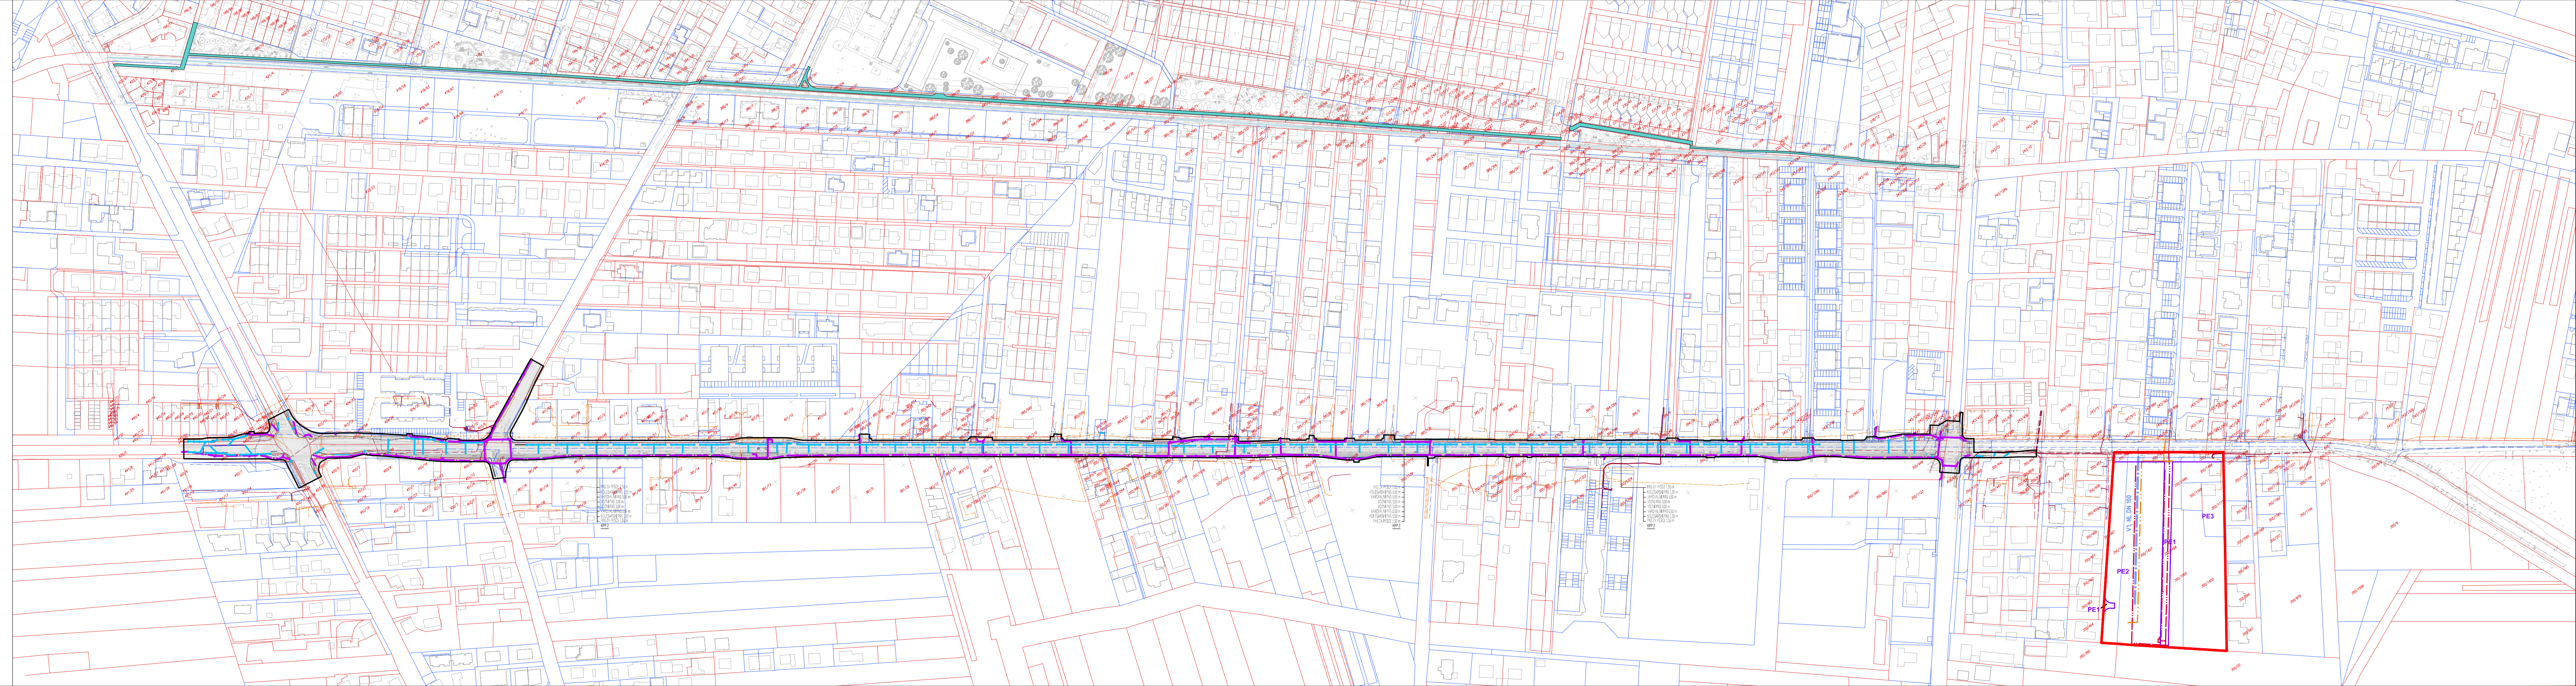

**PROGRAM OPREMLJANJA STAVBNIH ZEMLJIŠČ ZA OBMOČJE  
OPPN 391 JURČKOVA ZAHOD**

**LEGENDA:**

-  MEJA OBMOČJA OPPN
-  MEJA OBSTOJEČE ZEMLJIŠKE PARCELE - UREJENA MEJA
-  MEJA OBSTOJEČE ZEMLJIŠKE PARCELE - KATASTRSKA MEJA
-  350/1497 PARCELNA ŠTEVILKA
-  MEJA PROSTORSKE ENOTE
- PE1** OZNAKA PROSTORSKE ENOTE
-  OBSTOJEČE JAVNO VODOVODNO OMREŽJE
-  OBSTOJEČE ELEKTROENERGETSKO OMREŽJE
-  OBSTOJEČE ELEKTRONSKO KOMUNIKACIJSKO OMREŽJE

**NOVA KOMUNALNA OPREMA - DEL KOMUNALNEGA OPREMLJANJA ZEMLJIŠČ V OBMOČJU OPPN 391**


-  JAVNO VODOVODNO OMREŽJE

**NOVA DRUGA GOSPODARSKA JAVNA INFRASTRUKTURA**


-  NN ELEKTROKABELSKA KANALIZACIJA
-  ELEKTRONSKO KOMUNIKACIJSKO OMREŽJE

**ŠABEC  
KALAN  
ŠABEC**  
ARHITEKTI

šabec kalan šabec arhitekti d.o.o.  
hacquetova ulica 16, ljubljana

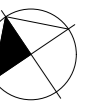


Številka programa opremljanja:	PO 25-008
Izdovalec programa opremljanja:	MESTNA OBČINA LJUBLJANA Mestni trg 1, 1000 Ljubljana
Pripravlavec programa opremljanja:	ŠABEC KALAN ŠABEC ARHITEKTI d.o.o. Hacquetova ulica 16, 1000 Ljubljana
Vsebina risbe:	<b>PRIKAZ NOVE KOMUNALNE OPREME - JAVNI VODOVOD V PROSTORSKI ENOTI PE3 - 3. FAZA</b>
Merilo:	1:1000
Številka risbe:	<b>2.3</b>

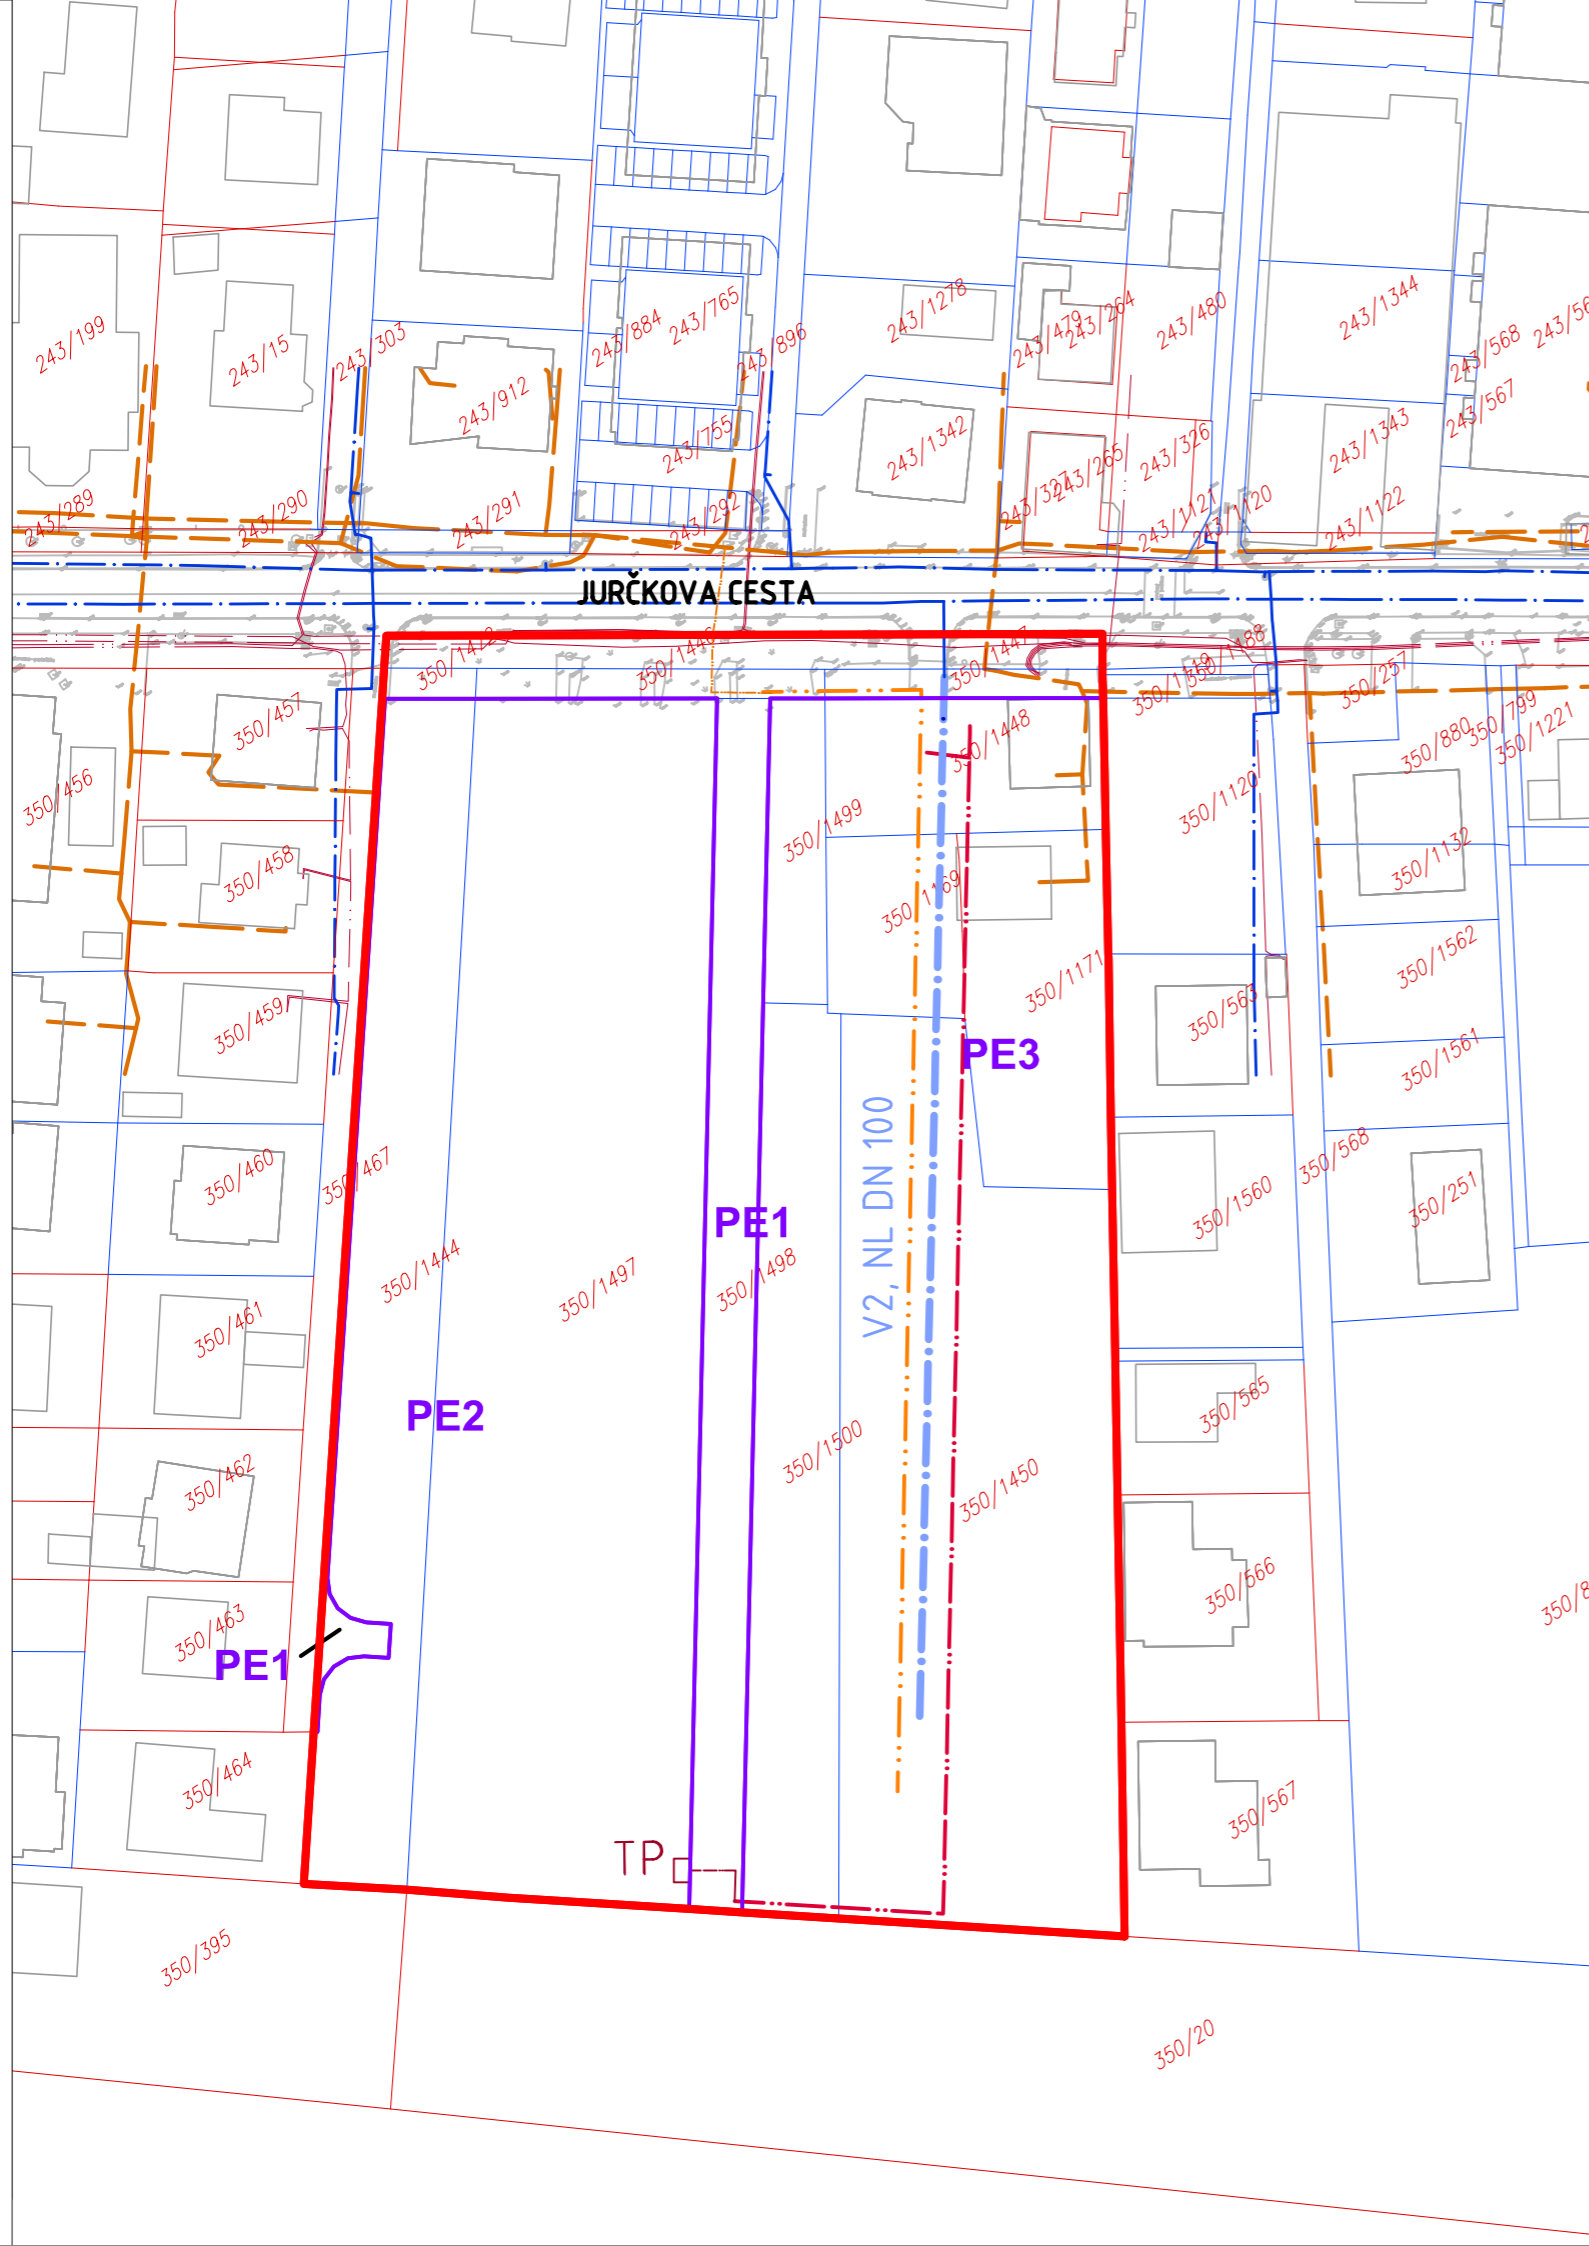


**PROGRAM OPREMLJANJA STAVBNIH ZEMLJIŠČ ZA OBMOČJE  
OPPN 391 JURČKOVA ZAHOD**

**LEGENDA:**



- MEJA OBMOČJA OPPN
- MEJA OBSTOJEČE ZEMLJIŠKE PARCELE - UREJENA MEJA
- MEJA OBSTOJEČE ZEMLJIŠKE PARCELE - KATASTRSKA MEJA
- 350/1497 PARCELNA ŠTEVILKA
- ZEMLJIŠČA ZA ODKUP
- ZEMLJIŠČA, KI BODO NEODPLAČNO PRENESENA NA MOL

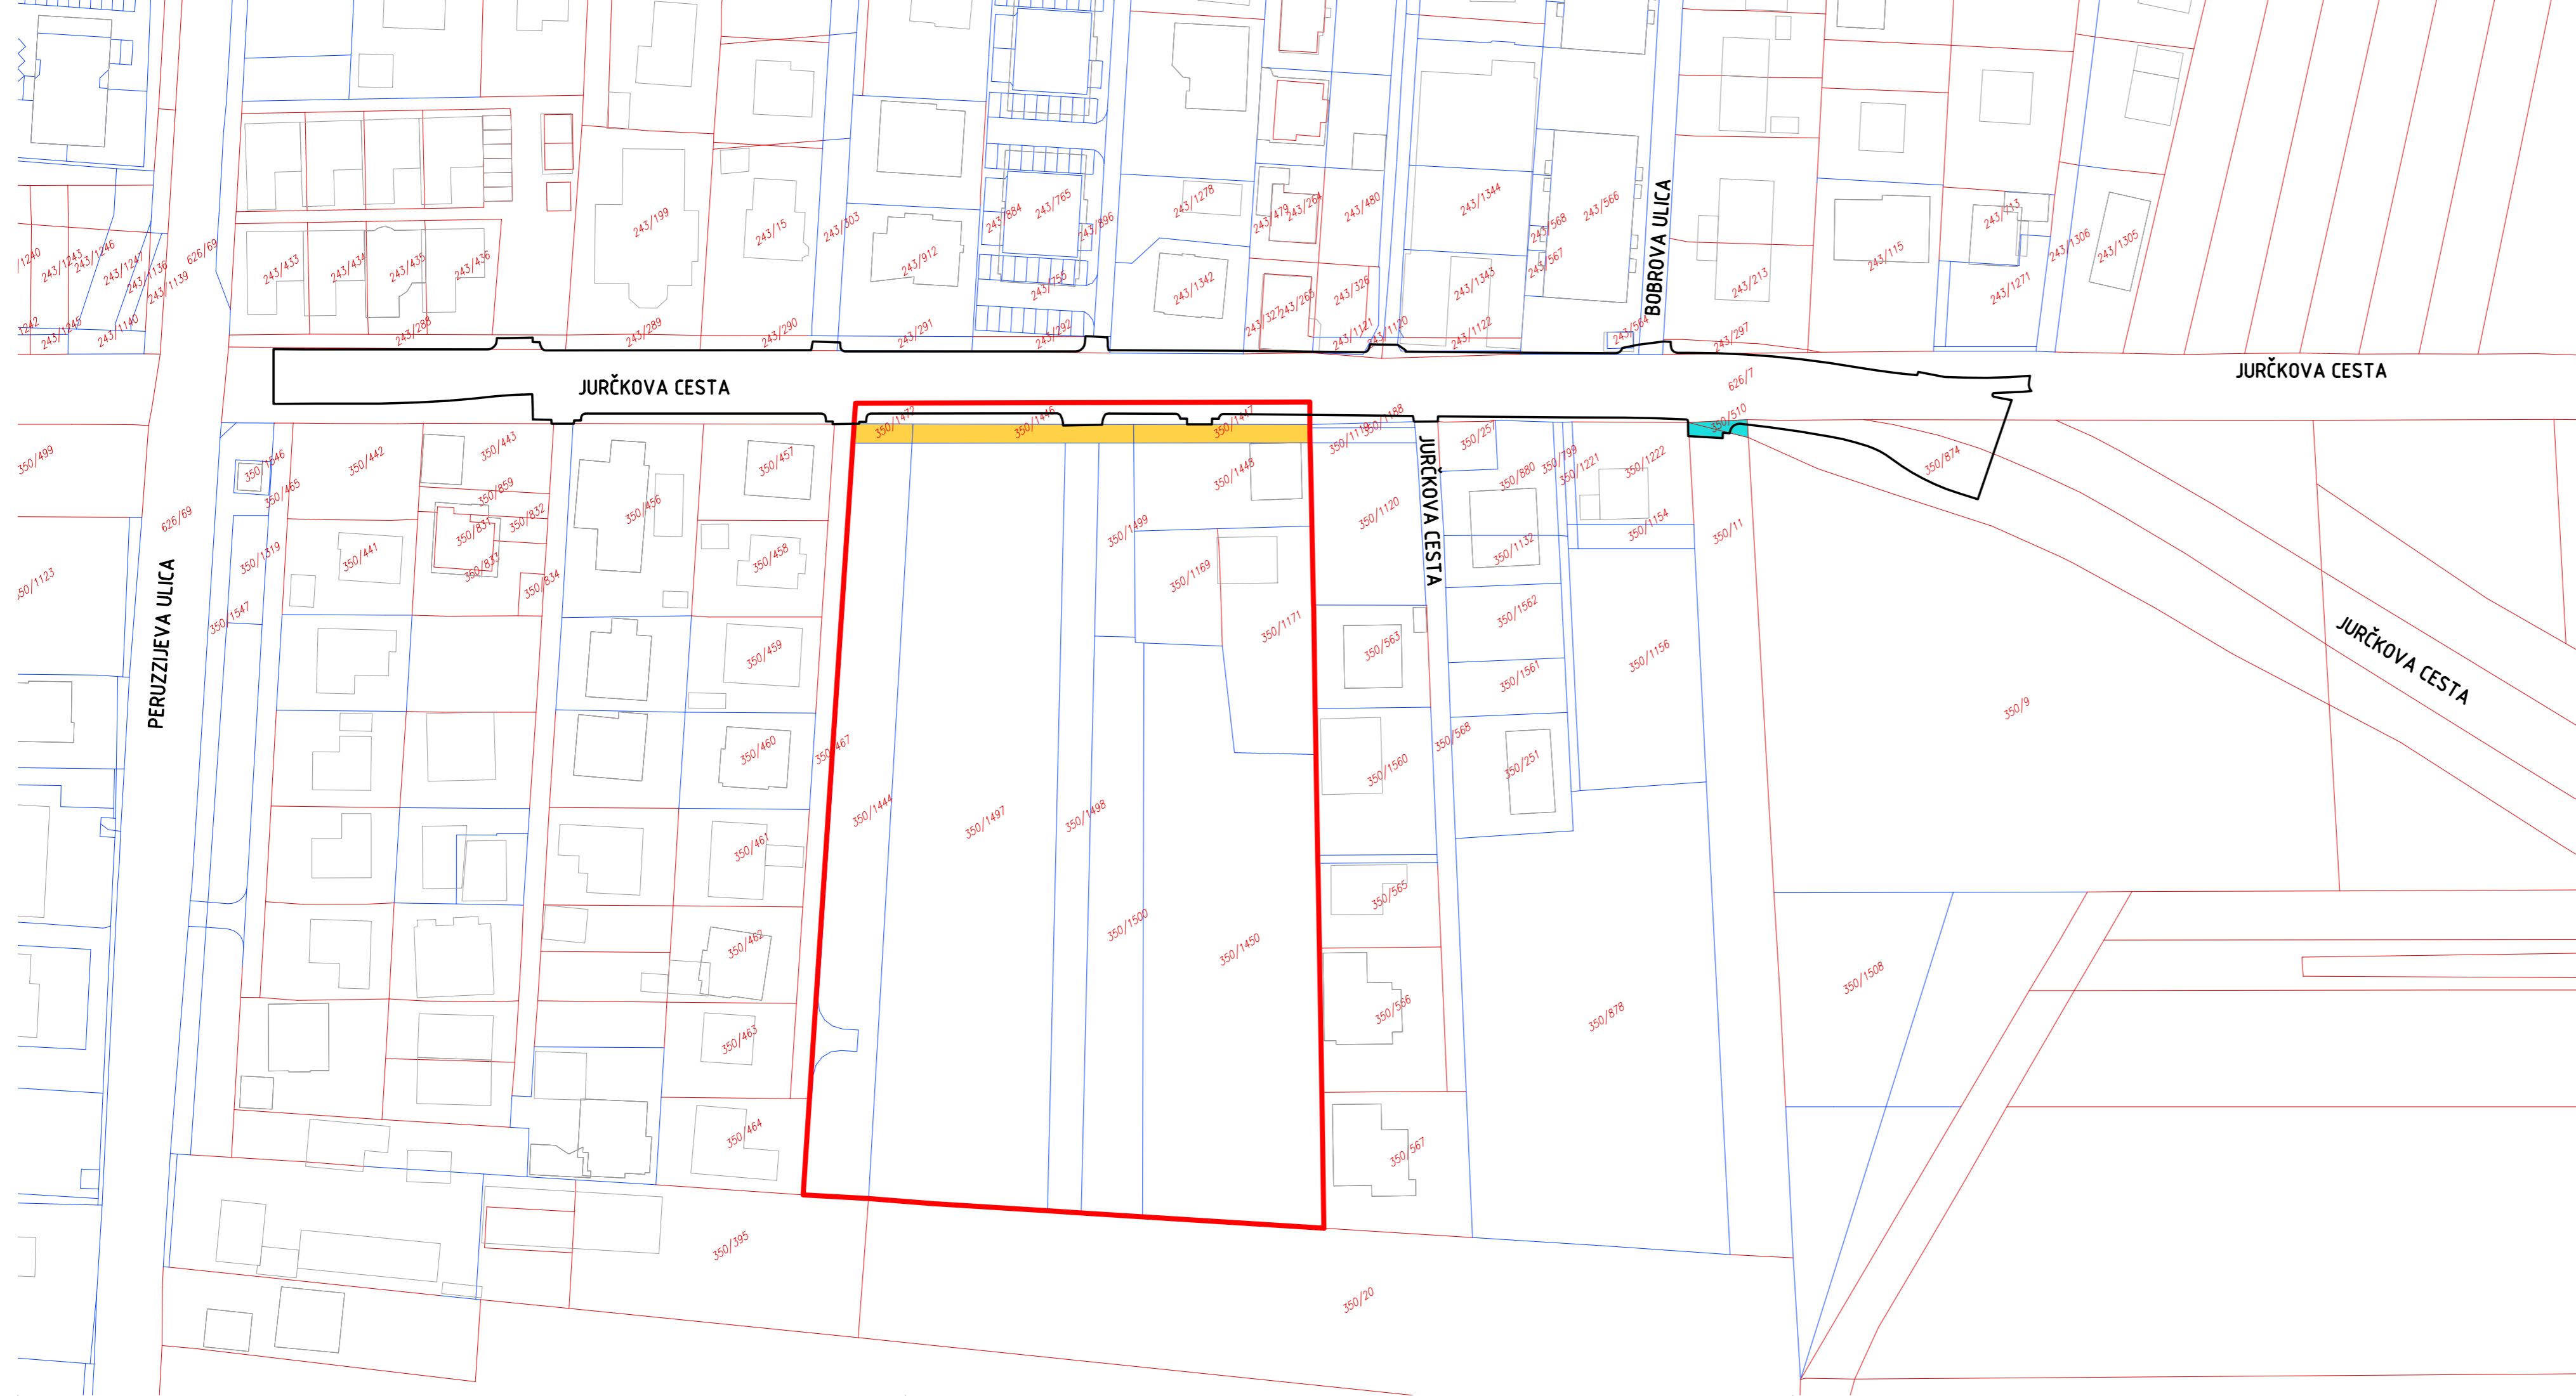


**ŠABEC  
KALAN  
ŠABEC**  
ARHITEKTI  
šabec kalan šabec arhitekti d.o.o.  
hacquetova ulica 16, ljubljana

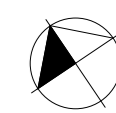


Številka programa opremljanja:	PO 25-008
Izdovalec programa opremljanja:	MESTNA OBČINA LJUBLJANA Mestni trg 1, 1000 Ljubljana
Pripravlavec programa opremljanja:	ŠABEC KALAN ŠABEC ARHITEKTI d.o.o. Hacquetova ulica 16, 1000 Ljubljana
Vsebina risbe:	<b>PRIKAZ ZEMLJIŠČ, KI JIH JE TREBA PRIDOBITI ZA OPREMLJANJE STAVBNIH ZEMLJIŠČ - ODSEK JURČKOVE CESTE OD PERUZZIJEVE ULICE DO ULICE MILKE KERINOVE - 1. FAZA</b>
Merilo:	1:1000
Številka risbe:	<b>3.1</b>

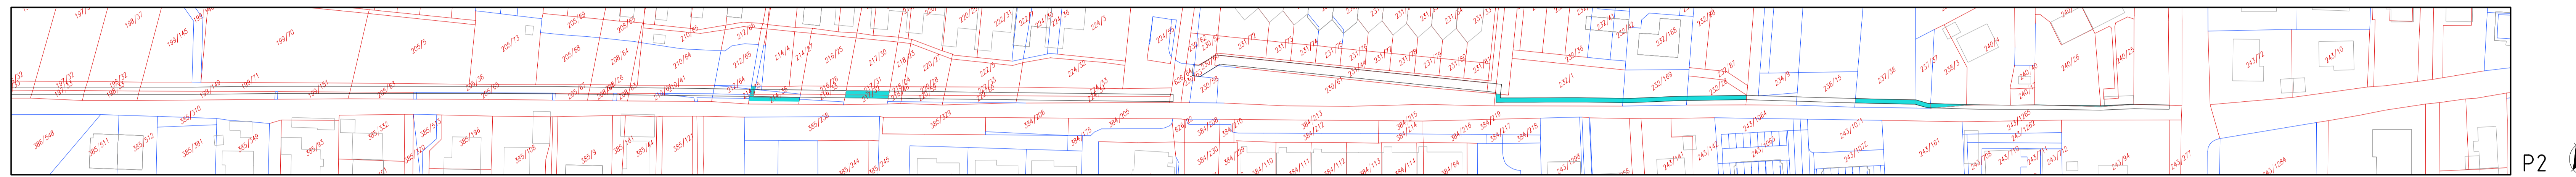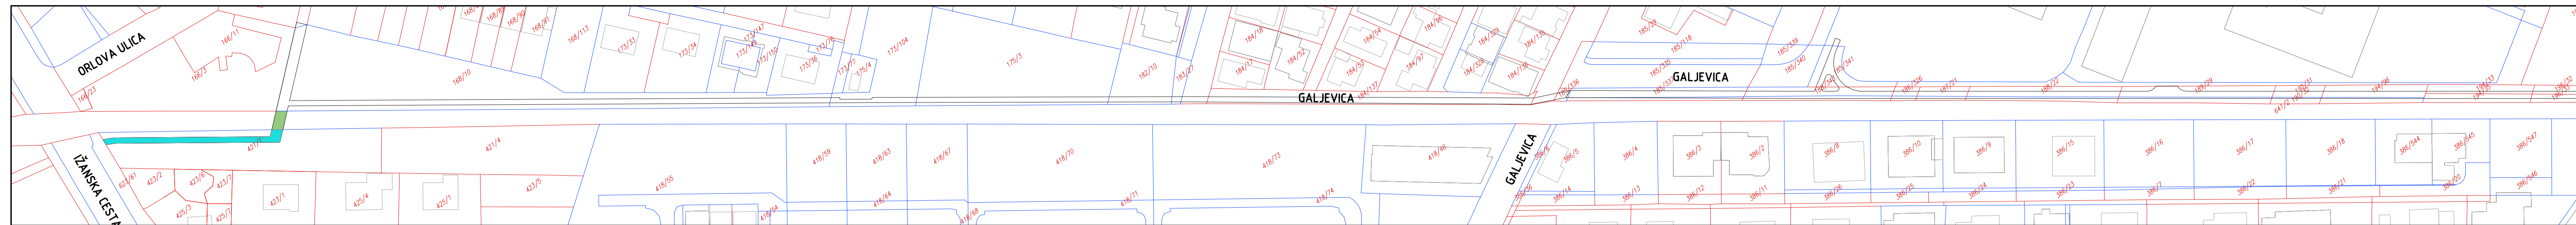

POT OB VELIKEM GALJEVCU

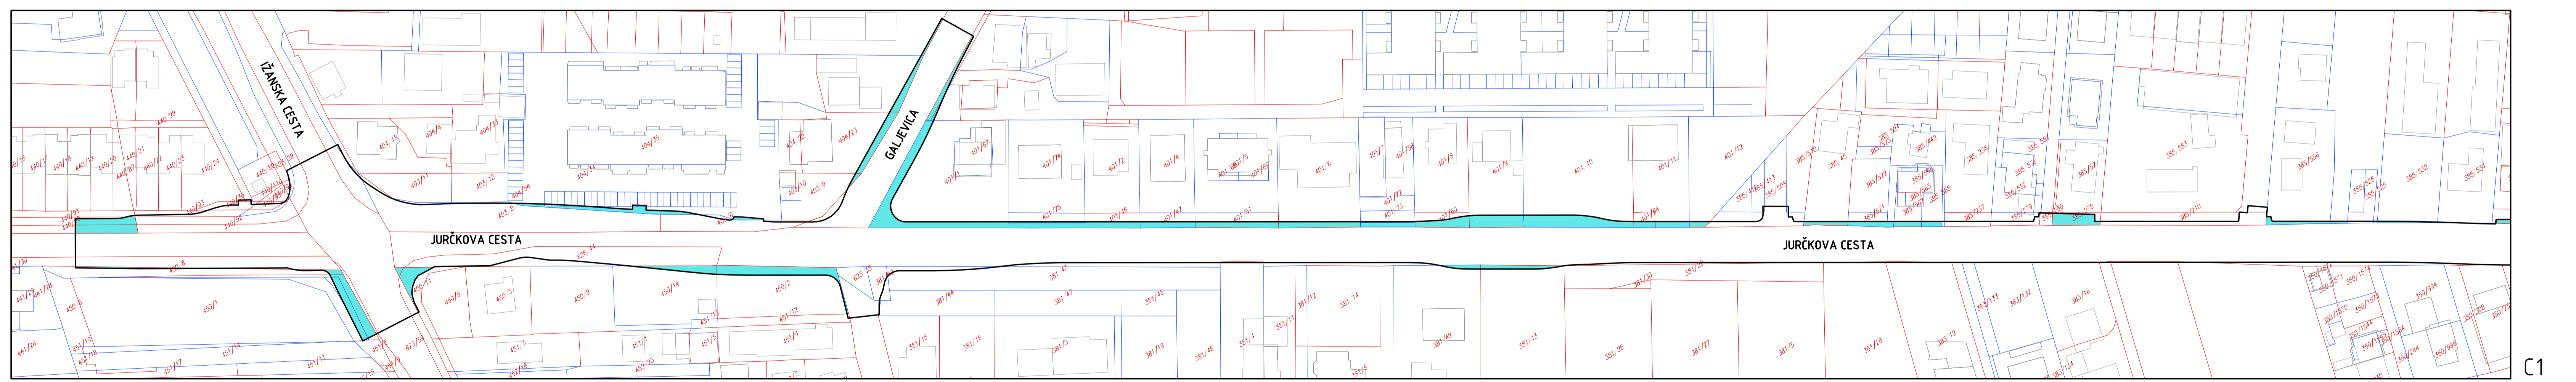

ODSEK CESTE OD PERUZZIJEVE ULICE DO IŽANSKE CESTE

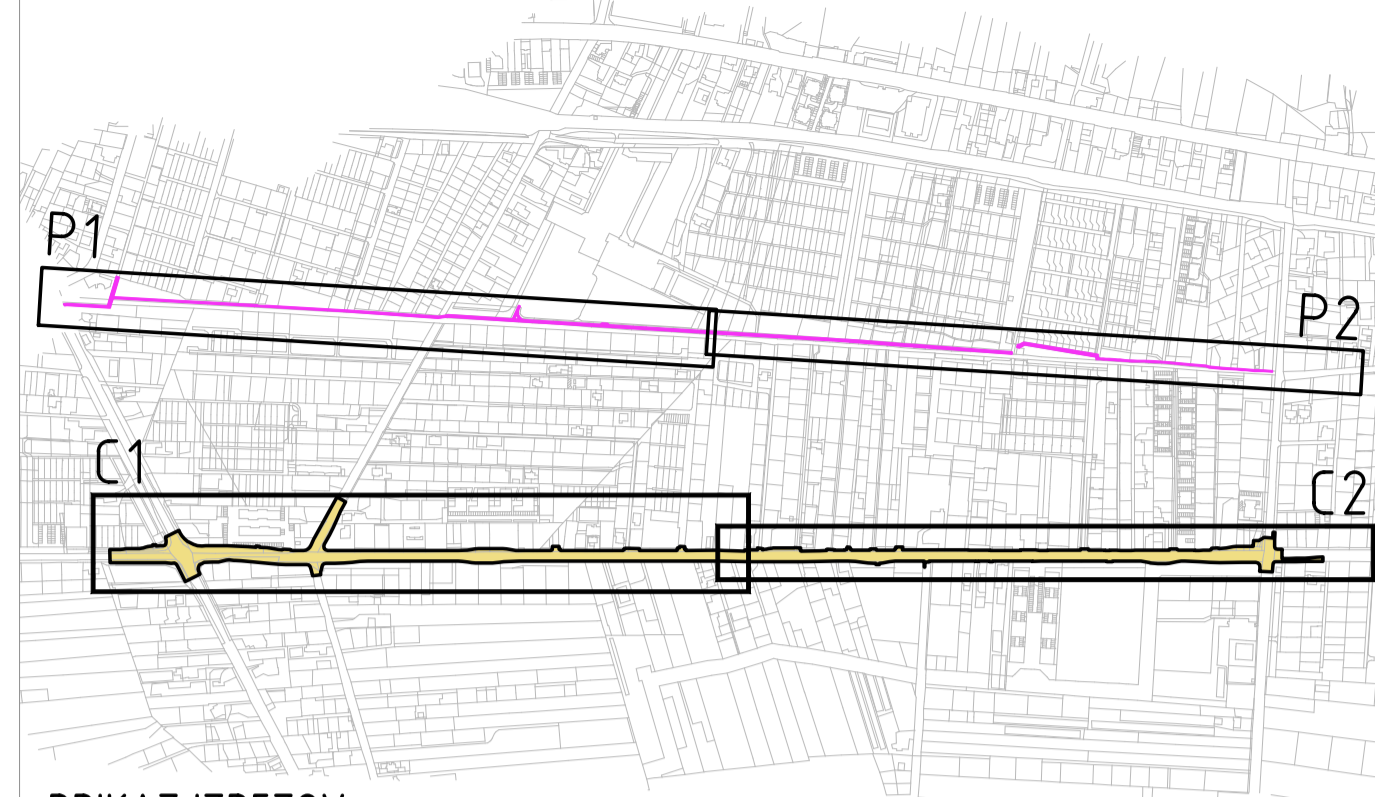

PRIKAZ IZREZOV

**PROGRAM OPREMLJANJA STAVBNIH ZEMLJIŠČ ZA OBLIČJE  
OPPN 391 JURČKOVA ZAHOD**

LEGENDA:






- MEJA OBSTOJEČE ZEMLJIŠKE PARCELE - UREJENA MEJA
- MEJA OBSTOJEČE ZEMLJIŠKE PARCELE - KATASTRSKA MEJA
- 350/1497 PARCELNA ŠTEVILKA
- ZEMLJIŠČA ZA ODKUP
- STAVBNA PRAVICA


**ŠABEC  
KALAN  
ŠABEC**  
šabec kalan šabec arhitekti d.o.o.  
hacquetova ulica 16, ljubljana

Številka programa opremljanja:	PO 25-008
Izdovalec programa opremljanja:	MESTNA OBČINA LJUBLJANA Mestni trg 1, 1000 Ljubljana
Prigraevalec programa opremljanja:	ŠABEC KALAN ŠABEC ARHITEKTI d.o.o. Hacquetova ulica 16, 1000 Ljubljana
Vsebina risbe:	<b>PRIKAZ ZEMLJIŠČ, KI JIH JE TREBA PRIDOBITI ZA OPREMLJANJE STAVBNIH ZEMLJIŠČ - ODSEK JURČKOVE CESTE OD PERUZZIJEVE ULICE DO IŽANSKE CESTE VSKLJUČNO S KRZIŠČEM MED JURČKOVO IN IŽANSKO CESTO IN POT OB POTOKU VELIKI GALJEVEC - 2. FAZA</b>
Merilo:	1:1000
Številka risbe:	3.2

# PROGRAM OPREMLJANJA STAVBNIH ZEMLJIŠČ ZA OBMOČJE OPPN 391 JURČKOVA ZAHOD


## LEGENDA:

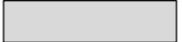-  MEJA OBMOČJA OPPN
-  MEJA OBSTOJEČE ZEMLJIŠKE PARCELE - UREJENA MEJA
-  MEJA OBSTOJEČE ZEMLJIŠKE PARCELE - KATASTRSKA MEJA
- 350/1497 PARCELNA ŠTEVILKA
-  MEJA PROSTORSKE ENOTE
- PE1 OZNAKA PROSTORSKE ENOTE
-  OBRAČUNSKO OBMOČJE CE, VO, KA

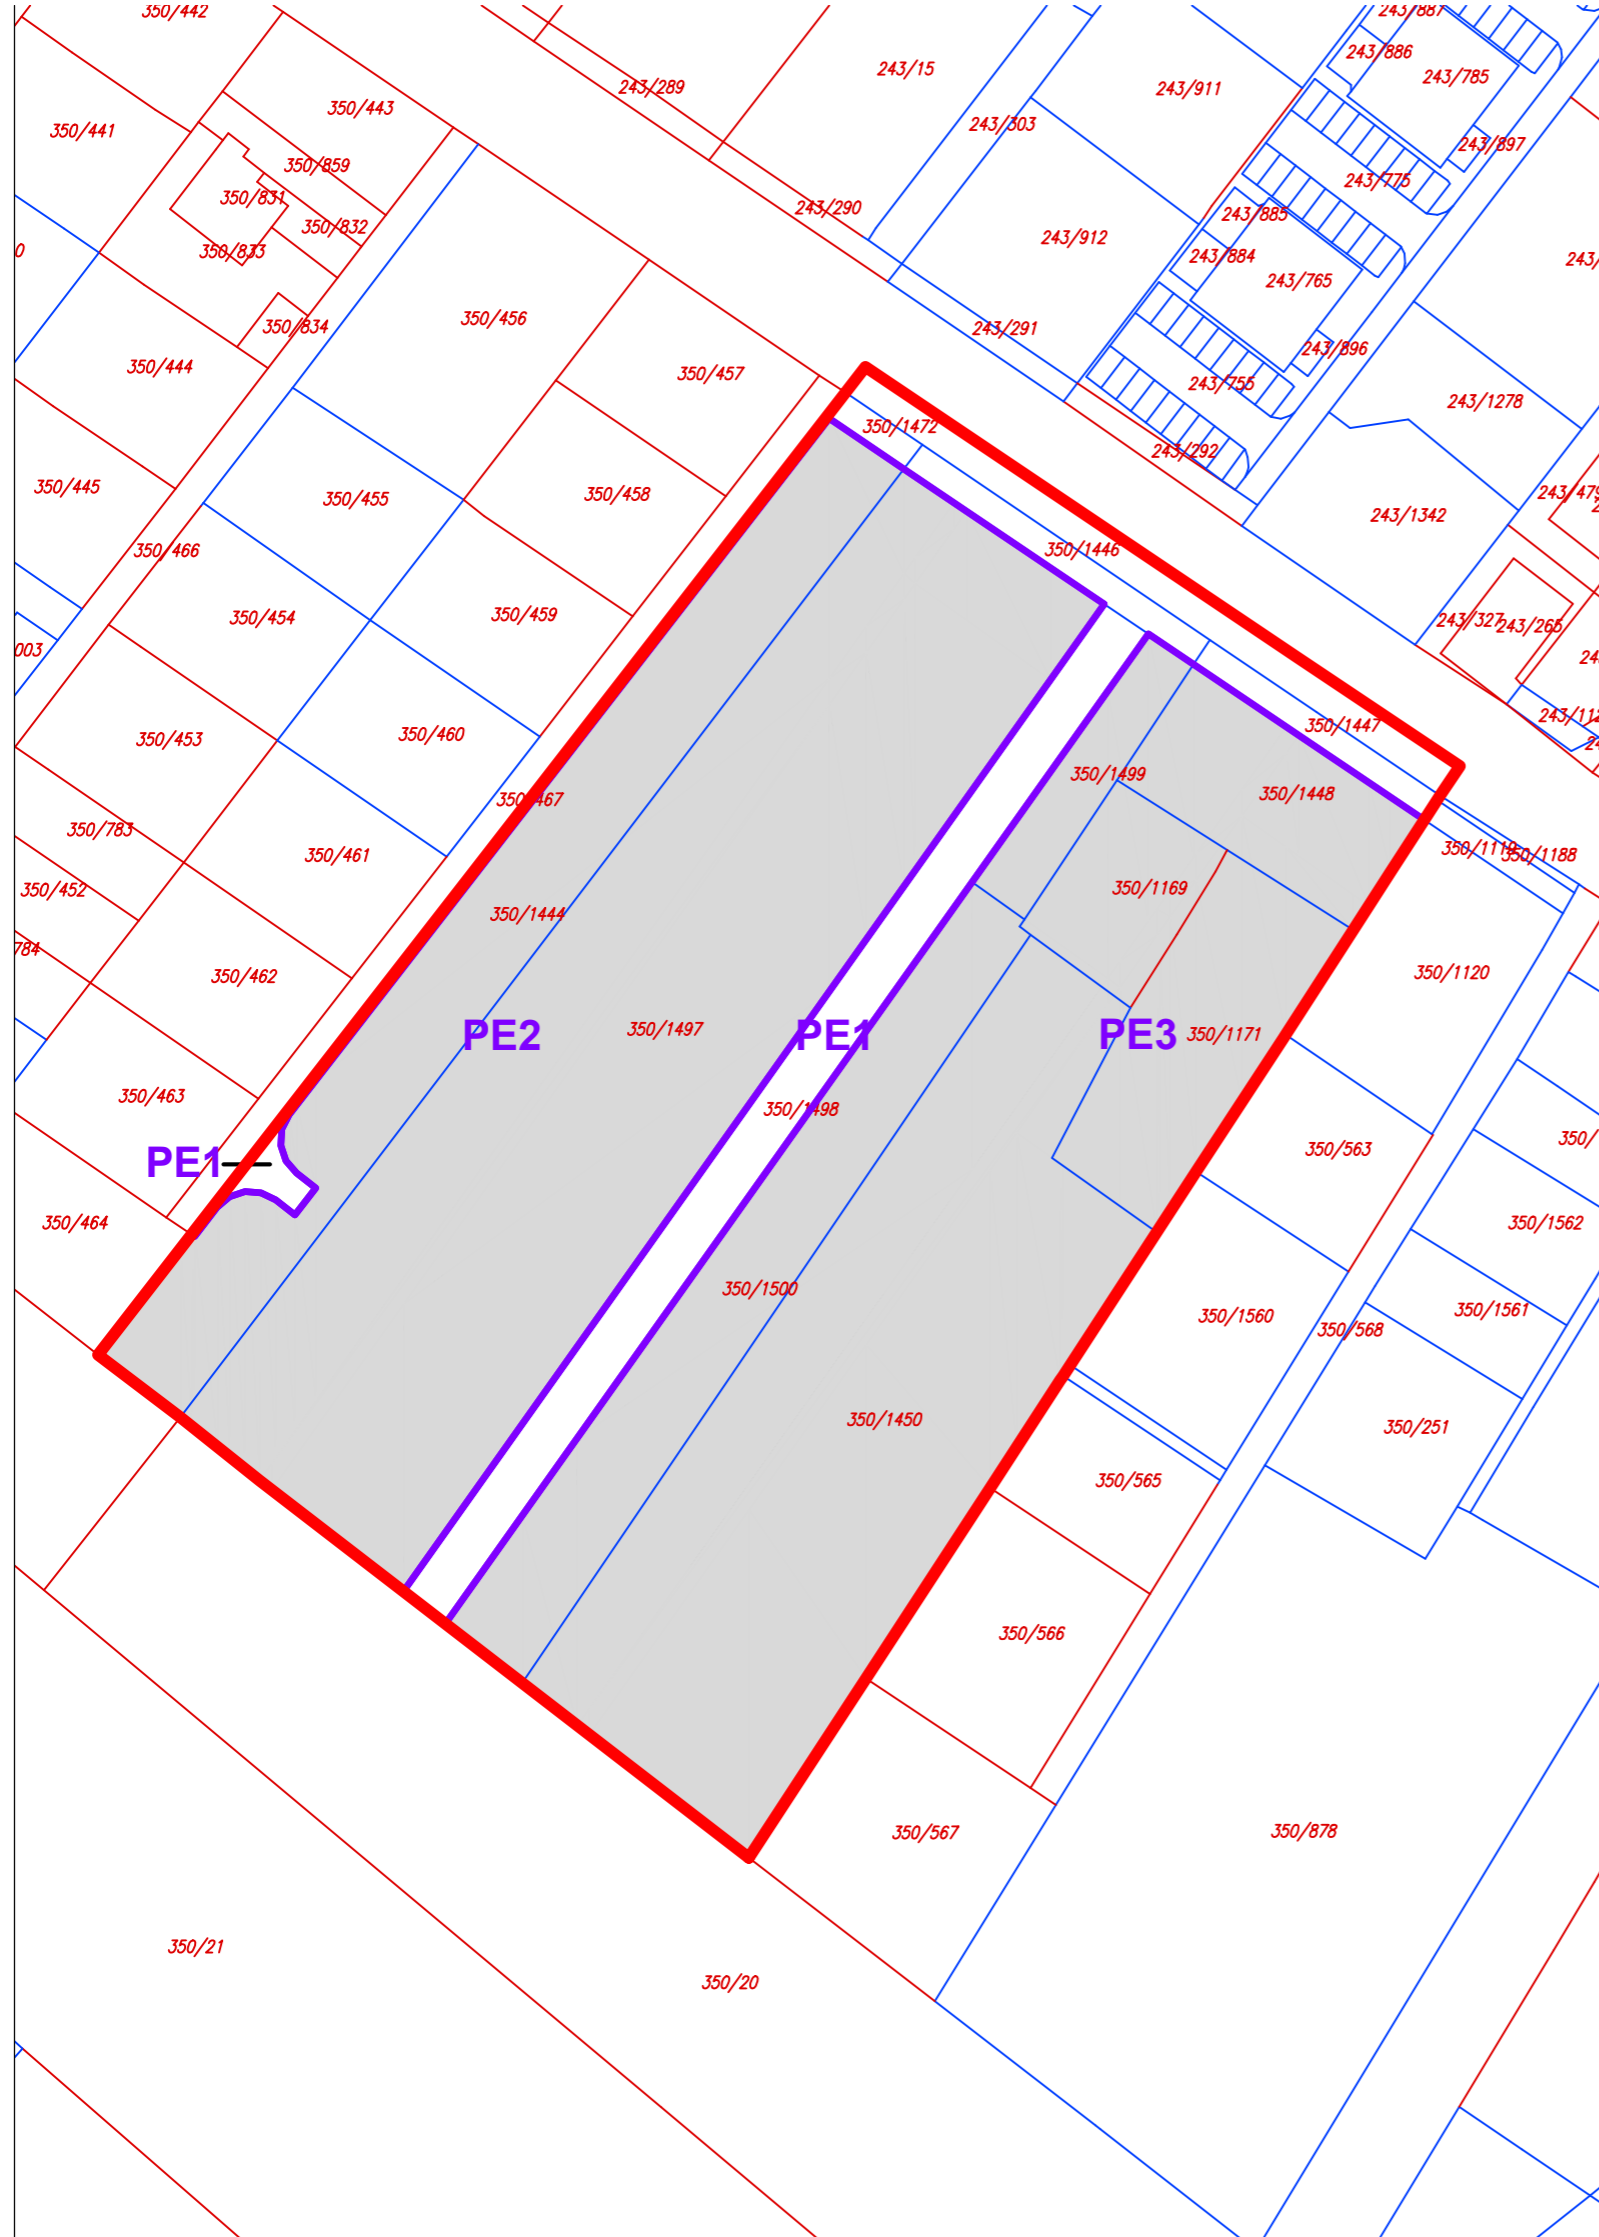

**ŠABEC  
KALAN  
ŠABEC**  
ARHITEKTI

šabec kalan šabec arhitekti d.o.o.  
hacquetova ulica 16, ljubljana

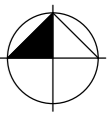

Številka programa opremljanja:	PO 25-008		
Izdovalec programa opremljanja:	MESTNA OBČINA LJUBLJANA Mestni trg 1, 1000 Ljubljana		
Pripravlavec programa opremljanja:	ŠABEC KALAN ŠABEC ARHITEKTI d.o.o. Hacquetova ulica 16, 1000 Ljubljana		
Vsebina risbe:	<b>OBRAČUNSKA OBMOČJA PO POSAMEZNIH VRSTAH NOVE KOMUNALNE OPREME - CE, VO, KA</b>		
Merilo:	1:1000	Številka risbe:	<b>4</b>