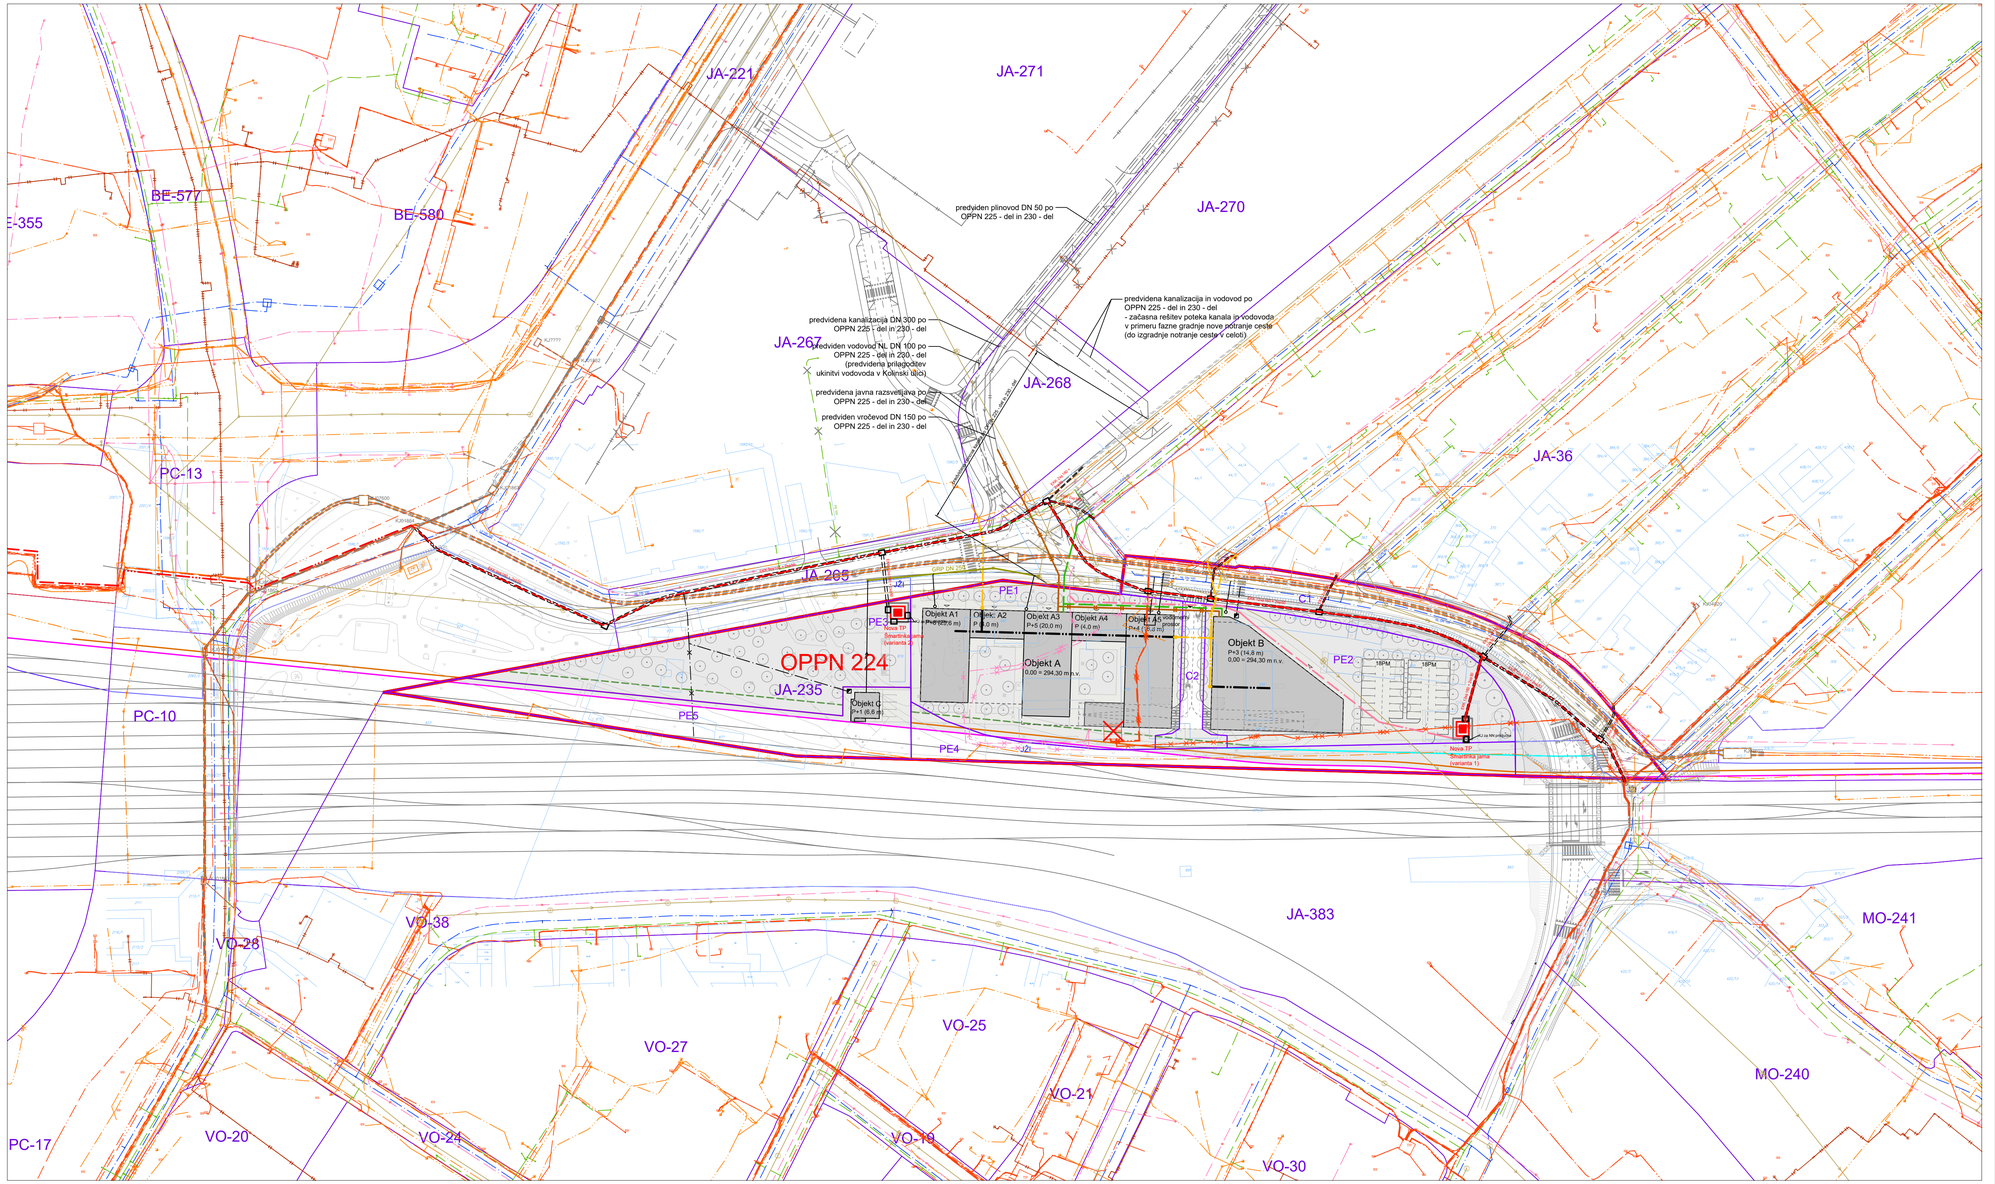


LEGENDA

- MEJA OBMOČJA OPPN
- 224 ŠMART — OZNAKA OBMOČJA OPPN
- TOPOGRAFSKI NAČRT
- KATASTRSKI NAČRT
- JA-235 — OZNAKA ENOTE UREJANJA PROSTORA
- MEJA ENOTE UREJANJA PROSTORA
- PE1 — OZNAKA PROSTORSKE ENOTE
- MEJA PROSTORSKE ENOTE
- MEJA PODZEMNE GARAŽNE HIŠE
- GRADBENA MEJA NAČRTOVANIH OBJEKTOV V PRITLIČJU
- GRADBENA MEJA NAČRTOVANIH OBJEKTOV V NADSTROPJU
- P+3 — OZNAKA IN ETAŽNOST STAVBE
- TLAKOVANE POVRŠINE
- PROMETNE POVRŠINE
- ZELENE POVRŠINE
- PREDVIDEN VHOD V OBJEKT
- UVOZ / IZVOZ V OBMOČJE
- UVOZ / IZVOZ V PODZMENO ETAŽO
- PARKIRNA MESTA
- DREVJE IN GRMOVNICE

REGULACIJSKE LINIJE IN POSEGI - ŽELEZNICE

- ŽELEZNIŠKI TIRI - načrtovano
- JŽI - javna železniška infrastruktura
- PROGOVNI PAS
- VDJK - vzdrževalna dela v javno korist
- ODMIK 12 m OD SKRAJNEGA ŽELEZNIŠKEGA TIRA
- REZERVACIJA PROSTORA ZA PVH - progo visoke hitrosti

| LEGENDA KOMUNALNIH VODOV | OBSTOJEČI | PREDVIDENI | PRIKLJUČKI | UKINJENI |
|---|---|---|---|---|
| Kanalizacija | | | | |
| Kanalizacija - meteorna | | | | |
| Vodovod | | | | |
| Plinovod | | | | |
| Vročevod | | | | |
| Električni vod VN | | | | |
| Električni vod SN | | | | |
| Električni vod NN | | | | |
| Javna razsvetljava | | | | |
| Elektronske komunikacije | | | | |

S

# PRIKAZ KOMUNALNE INFRASTRUKTURE


PROJEKTANT

LJUBLJANSKI URBANISTIČNI ZAVOD d.d.
Verovškova ulica 64, 1001 Ljubljana
Telefon +386(0)1 360 24 00
www.luz.si • info@luz.si


| | |
|---|---|
| PROJEKT | OBČINSKI PODROBNI PROSTORSKI NAČRT<br>224: ŠMARTINKA - JAMA |
| NAROČNIK | JLF d.o.o.<br>Slaminkarska ulica 2<br>1234 Mengeš |
| ODGOVORNI VODJA PROJEKTA | Janja Solomun, univ. dipl. inž. arh.<br>A - 1520 |
| ODGOVORNI PROJEKTANT | Janja Solomun, univ. dipl. inž. arh.<br>A - 1520 |
| SODELAVCI | Marko FATUR, univ.dipl.inž.grad.<br>Polona REPNIK, univ. dipl. vod. in kom. inž |
| FAZA PROSTORSKEGA AKTA | Osnutek |
| NAČRT | ZBIRNI NAČRT KOMUNALNIH VODOV IN NAPRAV |

| | |
|---|---|
| ID PA: | 4782 |
| ŠT. PROJEKTA: | 9052 |
| ŠT. NAČRTA: | |
| ŠT. RISBE: | 4.6 |
| MERILO: | 1:1000 |
| DATUM: | maj 2025 |