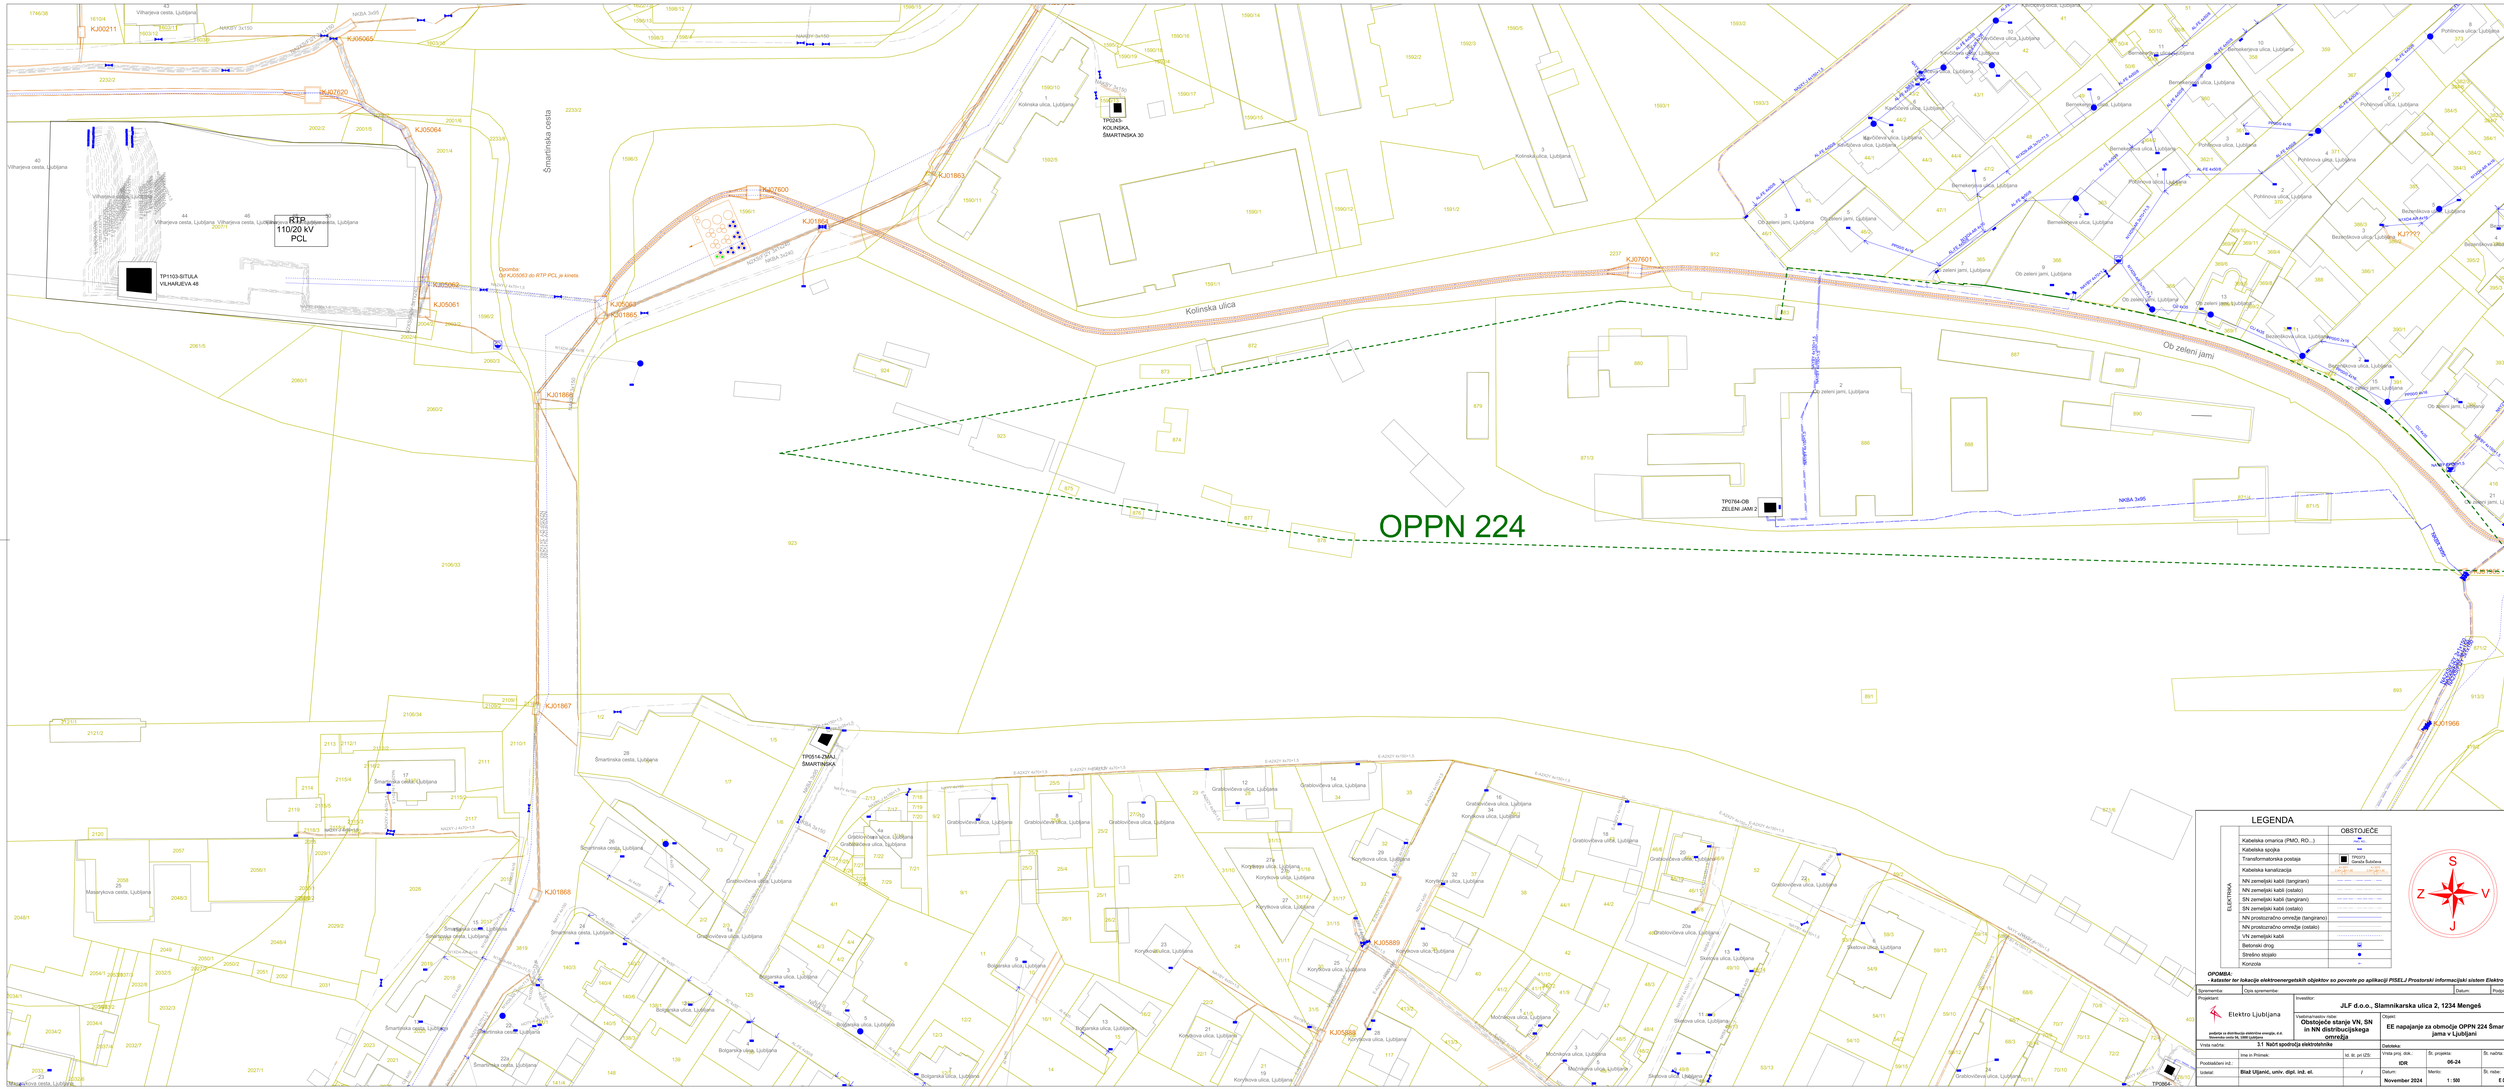
OPPN 224
RTP 110/20 kV PCL
TP1103-ŠITULA VILHARJEVA 48
TP0243-KOLINSKA, ŠMARTINSKA 30
TP0764-OB ZELENI JAMI 2
TP0514-ZMAJ, ŠMARTINSKA
TP0804
Kolinska ulica
Ob zeleni jami
Šmartinska cesta
Vilharjeva cesta, Ljubljana
Masarykova cesta, Ljubljana
Grabrovškova ulica, Ljubljana
Korytkova ulica, Ljubljana
Bolgarska ulica, Ljubljana
Kolinska ulica, Ljubljana
Bezjakškova ulica, Ljubljana
Pohlinova ulica, Ljubljana
Bernekerjeva ulica, Ljubljana
Kovačičeva ulica, Ljubljana
Skalova ulica, Ljubljana
Šmartinska cesta, Ljubljana
KJ00211
KJ05065
KJ07620
KJ05064
KJ05062
KJ05061
KJ07600
KJ01863
KJ01864
KJ07601
KJ01865
KJ01866
KJ01867
KJ01868
KJ05889
KJ05888
KJ01966
KJ7??2
NAYY-J 4x150
NAYY-J 4x70+1x35
NAYY-J 4x70+1x70
Opomba:
Del KJ05063 do KTP PCL je kineta.
LEGENDA
ELEKTRIKA
OBSTOJEČE
Kabelska omarica (PMO, RO...)
Kabelska spojka
Trasnformatorska postaja
TP0243 Ganeša Šubičeva
Kabelska kanalizacija
NN zemeljski kabli (tangirani)
NN zemeljski kabli (ostalo)
SN zemeljski kabli (tangirani)
SN zemeljski kabli (ostalo)
NN prostozračno omrežje (tangirano)
NN prostozračno omrežje (ostalo)
VN zemeljski kabli
Betonski drog
Stražno stojalo
Konzola
S
Z
V
J
OPOMBE:
- kataster for lokacijo elektroenergetskih objektov so povzete po aplikaciji PISELJ Prostorski informacijski sistem Elektro Lj.
Spremembe:
Opis spremembe:
Datum:
Podpis:
Projektant:
Elektro Ljubljana
Investitor:
JLF d.o.o., Slamnikarska ulica 2, 1234 Mengeš
Vrsta načrta:
Obstoječe stanje VN, SN in NN distribucijskega omrežja
Objekt:
EE napajanja za območje OPPN 224 Šmartinska - jama v Ljubljani
Vrsta proj. dok.:
IDR
Št. projekta:
06-24
Št. načrta:
-
Projektantski ind.:
Ime in Priimek:
Id. št. pri IZS
Datoteka:
Št. načrta:
E 002
Odgovorni:
Blaž Uljančič, univ. dipl. inž. el.
Datum:
November 2024
Merilo:
1 : 500
Elektro Ljubljana, podjetje za distribucijo električne energije, d.d., Slovenska cesta 56, 1000 Ljubljana