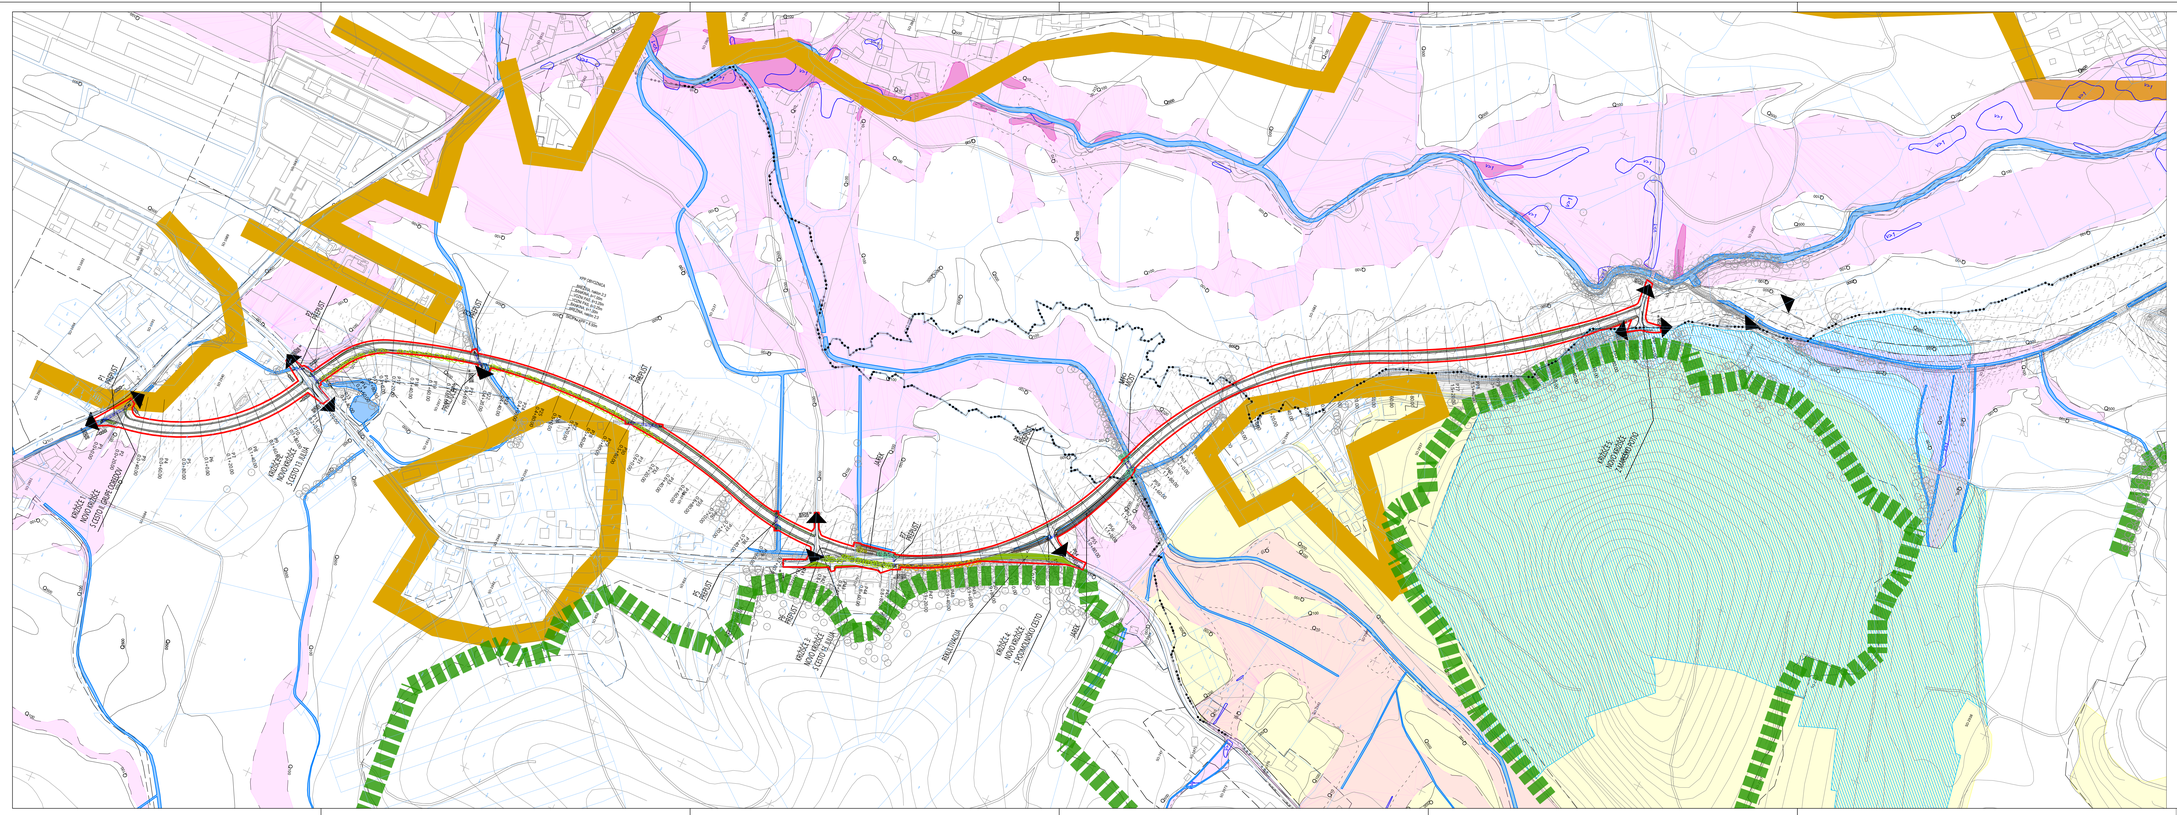
Sadinja vas
Podlipoglav
REGULACIJA
PRIKLJUČEK 3
PRIKLJUČEK 4
PRIKLJUČEK 5
PRIKLJUČEK 6
PRIKLJUČEK 7
PRIKLJUČEK 8
PRIKLJUČEK 9
PRIKLJUČEK 10
PRIKLJUČEK 11
PRIKLJUČEK 12
PRIKLJUČEK 13
PRIKLJUČEK 14
PRIKLJUČEK 15
PRIKLJUČEK 16
PRIKLJUČEK 17
PRIKLJUČEK 18
PRIKLJUČEK 19
PRIKLJUČEK 20
PRIKLJUČEK 21
PRIKLJUČEK 22
PRIKLJUČEK