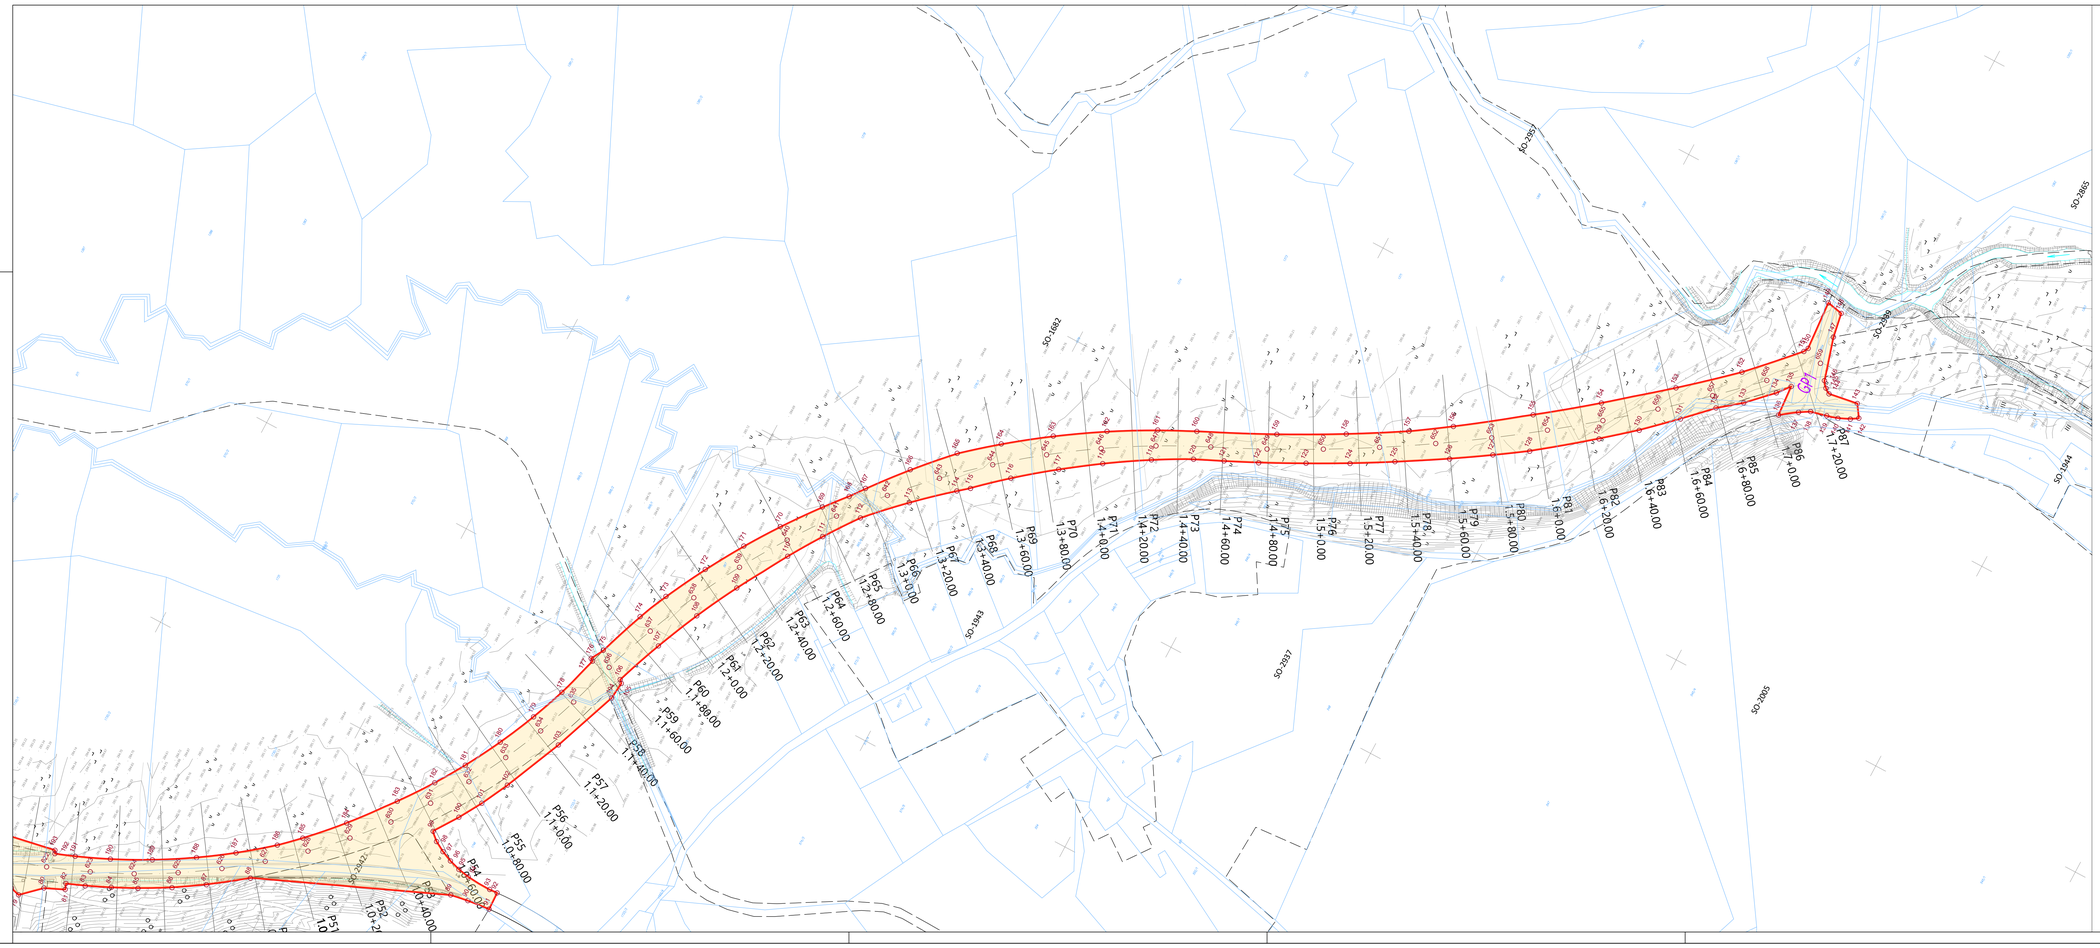

LEGENDA

- MEJA OBMOČJA OPPN
- TOPOGRAFSKI NAČRT
- KATASTRSKI NAČRT
- OZNAKA PARCELNE ŠTEVILKE
- TA-19 OZNAKA ENOTE UREJANJA PROSTORA
- MEJA ENOTE UREJANJA PROSTORA
- 200 ZAKOLIČBENE TOČKE
- MEJA GRADBENE PARCELE
- GP1 OZNAKA GRADBENE PARCELE
- POVRŠINE NAMENJENE JAVNEMU DOBRU

NAČRT OBODNE PARCELACIJE, ZAKOLIČBENE TOČKE IN POVRŠINE NAMENJENE JAVNEMU DOBRU

S

PROJEKTANT	LJUBLJANSKI URBANISTIČNI ZAVOD d.d. Verovškova ulica 64, 1001 Ljubljana Telefon +386(0)1 360 24 00 www.luz.si • info@luz.si
PROJEKT	OBČINSKI PODROBNI PROSTORSKI NAČRT 484: CESTA V SADINJO VAS
NAROČNIK	Mestna občina Ljubljana Mestni trg 1, 1000 Ljubljana
ODGOVORNI VODJA PROJEKTA	Ines ROT, univ.dipl.inž.arh.
ODGOVORNI PROJEKTANT	Ines ROT, univ.dipl.inž.arh.
SODELAVCI	
FAZA PROSTORSKEGA AKTA	PREDLOG
NAČRT	NAČRT OBODNE PARCELACIJE, ZAKOLIČBENE TOČKE IN POVRŠINE NAMENJENE JAVNEMU DOBRU

ID PA:	2206
ŠT. PROJEKTA:	8746
MERILO:	1:1000
ŠT. NAČRTA:	3.2.2
DATUM	December 2024

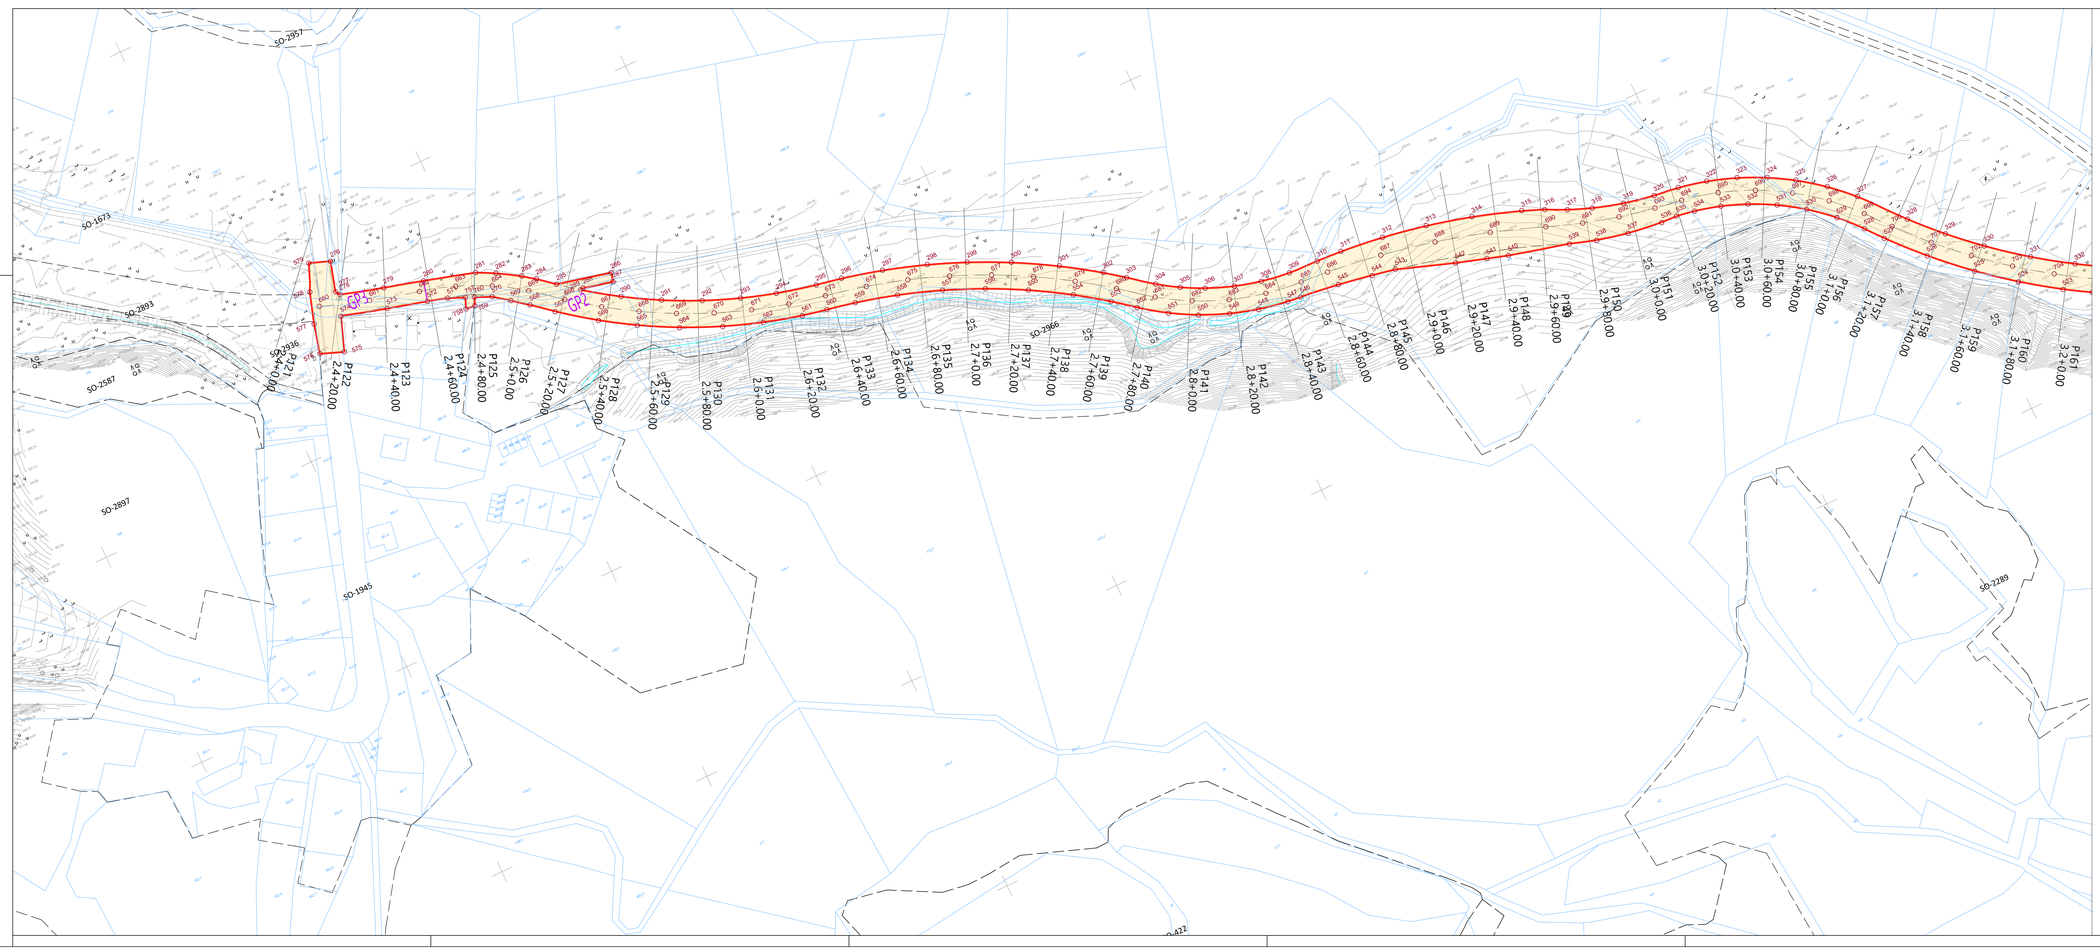

LEGENDA

- MEJA OBMOČJA OPPN
- TOPOGRAFSKI NAČRT
- KATASTRSKI NAČRT
- OZNAKA PARCELNE ŠTEVILKE
- TA-19 OZNAKA ENOTE UREJANJA PROSTORA
- MEJA ENOTE UREJANJA PROSTORA
- 200 ZAKOLIČBENE TOČKE
- MEJA GRADBENE PARCELE
- GP1 OZNAKA GRADBENE PARCELE
- POVRŠINE NAMENJENE JAVNEMU DOBRU

NAČRT OBODNE PARCELACIJE ZAKOLIČBENE TOČKE IN POVRŠINE, NAMENJENE JAVNEMU DOBRU

S

PROJEKTANT	LJUBLJANSKI URBANISTIČNI ZAVOD d.d. Verovškova ulica 64, 1001 Ljubljana Telefon +386(0)1 360 24 00 www.luz.si • info@luz.si
PROJEKT	OBČINSKI PODROBNI PROSTORSKI NAČRT 484: CESTA V SADINJO VAS
NAROČNIK	Mestna občina Ljubljana Mestni trg 1, 1000 Ljubljana
ODGOVORNI VODJA PROJEKTA	Ines ROT, univ.dipl.inž.arh.
ODGOVORNI PROJEKTANT	Ines ROT, univ.dipl.inž.arh.
SODELAVCI	
FAZA PROSTORSKEGA AKTA	PREDLOG
NAČRT	NAČRT OBODNE PARCELACIJE, ZAKOLIČBENE TOČKE IN POVRŠINE NAMENJENE JAVNEMU DOBRU

ID PA:	2206
ŠT. PROJEKTA:	8746
MERILO:	1:1000
ŠT. NAČRTA:	3.2.3
DATUM	December 2024