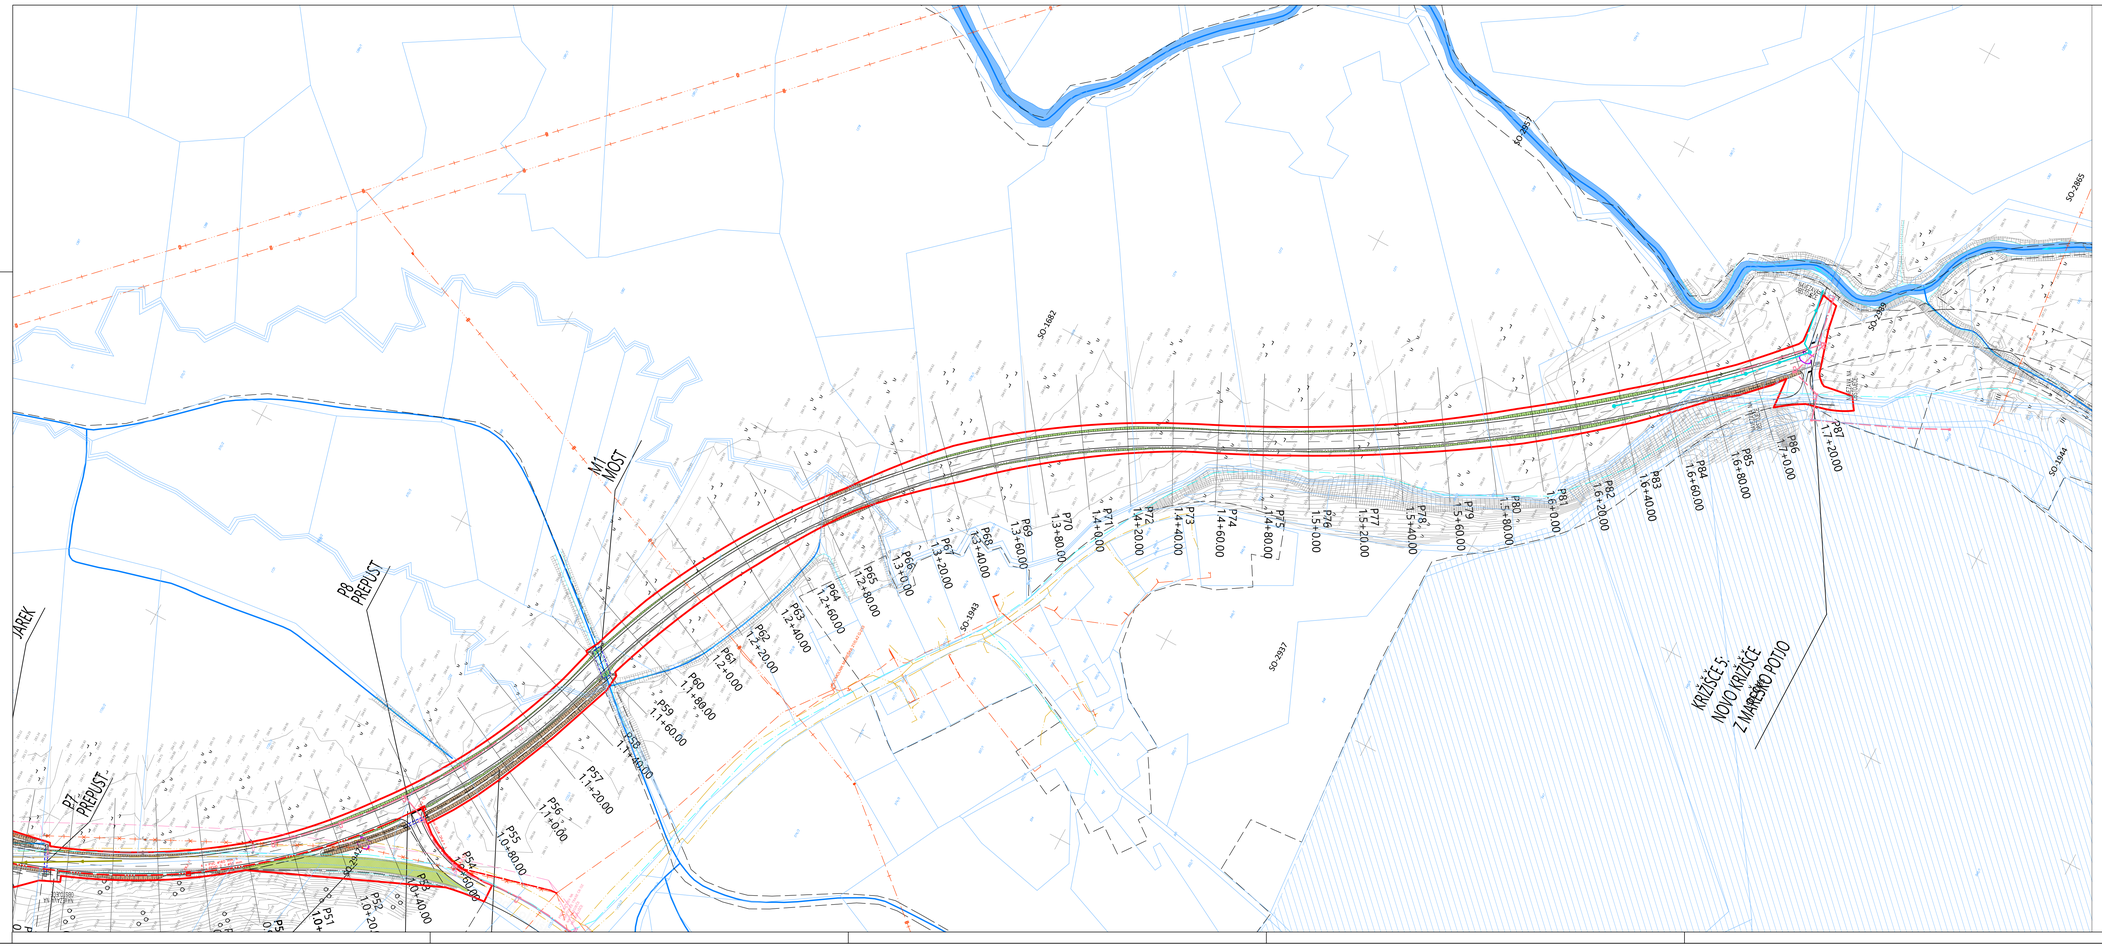

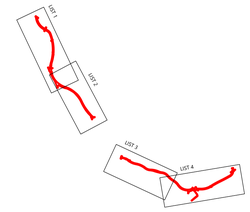

LEGENDA

- MEJA OBMOČJA OPPN
- MEJA PROSTORSKE ENOTE
- C1 OZNAKA PROSTORSKE ENOTE
- TOPOGRAFSKI NAČRT
- KATASTRSKI NAČRT
- OZNAKA PARCELNE ŠTEVILKE
- TA-19 OZNAKA ENOTE UREJANJA PROSTORA
- MEJA ENOTE UREJANJA PROSTORA
- STEBER ELEKTOENERGETSKEGA PRENOSNEGA OMREŽJA
- VVO

LEGENDA KOMUNALNIH VODOV	OBSTOJEČI	PREDVIDENI	PREDVIDENI NI PREDMET	UKINJENI
Kanalizacija				
Kanalizacija - meteorna				
Vodovod				
Vaški vodovod				
Plinovod				
Električni vod VN - podzemni				
Električni vod VN - nadzemni				
Električni vod NN - podzemni				
Električni vod NN - nadzemni				
Javna razsvetljava				
Elektronske komunikacije				

ZBIRNI NAČRT KOMUNALNIH VODOV IN NAPRAV

PROJEKTANT	LJUBLJANSKI URBANISTIČNI ZAVOD d.d. Verovškova ulica 64, 1001 Ljubljana Telefon +386(0)1 360 24 00 www.luz.si • info@luz.si
PROJEKT	OBČINSKI PODROBNI PROSTORSKI NAČRT 484: CESTA V SADINJO VAS
NAROČNIK	Mestna občina Ljubljana Mestni trg 1, 1000 Ljubljana
ODGOVORNI VODJA PROJEKTA	Ines ROT, univ.dipl.inž.arh.
ODGOVORNI PROJEKTANT	Ines ROT, univ.dipl.inž.arh.
SODELAVCI	Marko FATUR dipl. inž.grad. mag. Lidija KMET, univ.dipl.inž.geod.
FAZA PROSTORSKEGA AKTA	PREDLOG
NAČRT	ZBIRNI NAČRT KOMUNALNIH VODOV IN NAPRAV

ID PA:	2206
ŠT. PROJEKTA:	8746
MERILO:	1:1000
ŠT. NAČRTA:	4.3.2
DATUM	December 2024

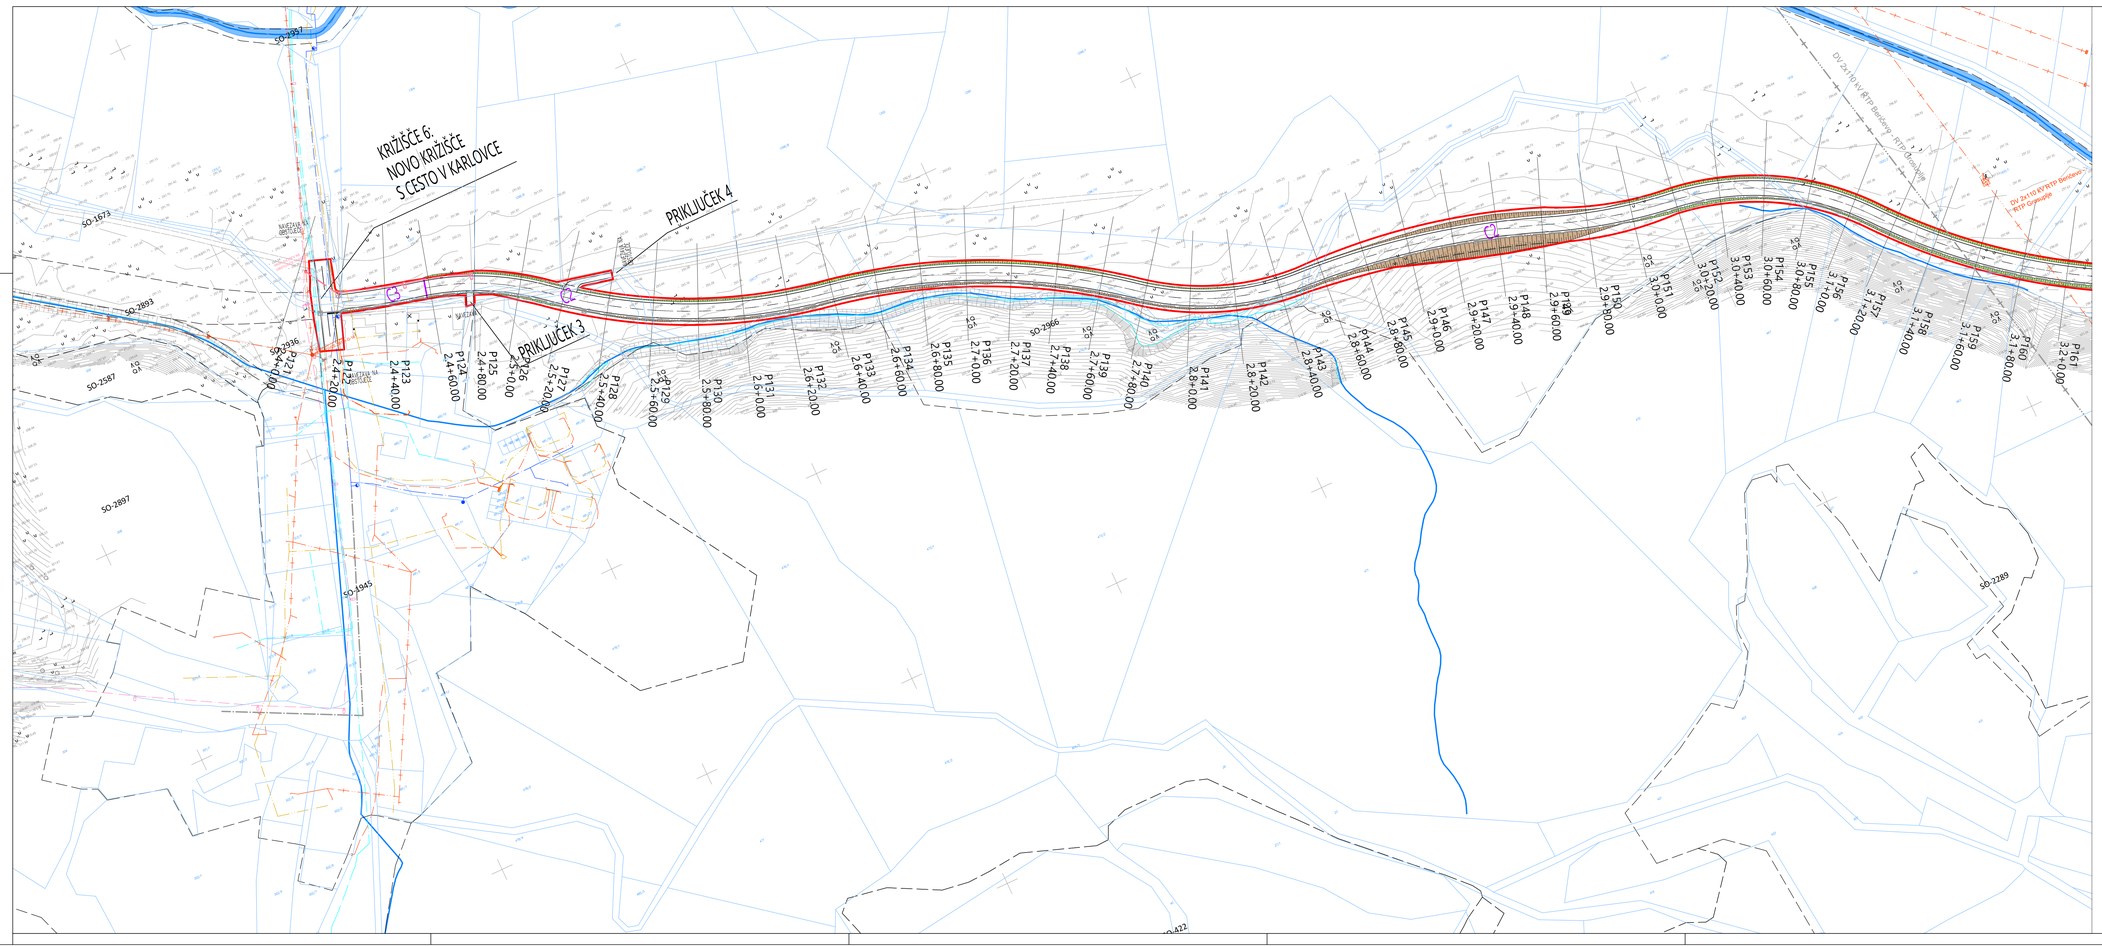

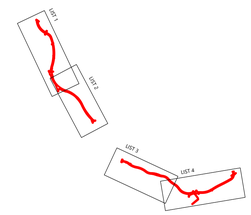

LEGENDA

- MEJA OBMOČJA OPPN
- MEJA PROSTORSKE ENOTE
- C1 OZNAKA PROSTORSKE ENOTE
- TOPOGRAFSKI NAČRT
- KATASTRSKI NAČRT
- OZNAKA PARCELNE ŠTEVILKE
- TA-19 OZNAKA ENOTE UREJANJA PROSTORA
- MEJA ENOTE UREJANJA PROSTORA
- STEBER ELEKTOENERGETSKEGA PRENOSNEGA OMREŽJA

LEGENDA KOMUNALNIH VODOV	OBSTOJEČI	PREDVIDENI	PREDVIDENI NI PREDMET	UKINJENI
Kanalizacija				
Kanalizacija - meteorna				
Vodovod				
Vaški vodovod				
Plinovod				
Električni vod VN - podzemni				
Električni vod VN - nadzemni				
Električni vod NN - podzemni				
Električni vod NN - nadzemni				
Javna razsvetljava				
Elektronske komunikacije				

ZBIRNI NAČRT KOMUNALNIH VODOV IN NAPRAV

PROJEKTANT	LJUBLJANSKI URBANISTIČNI ZAVOD d.d. Verovškova ulica 64, 1001 Ljubljana Telefon +386(0)1 360 24 00 www.luz.si • info@luz.si
PROJEKT	OBČINSKI PODROBNI PROSTORSKI NAČRT 484: CESTA V SADINJO VAS
NAROČNIK	Mestna občina Ljubljana Mestni trg 1, 1000 Ljubljana
ODGOVORNI VODJA PROJEKTA	Ines ROT, univ.dipl.inž.arh.
ODGOVORNI PROJEKTANT	Ines ROT, univ.dipl.inž.arh.
SODELAVCI	Marko FATUR dipl. inž.grad. mag. Lidija KMET, univ.dipl.inž.geod.
FAZA PROSTORSKEGA AKTA	PREDLOG
NAČRT	ZBIRNI NAČRT KOMUNALNIH VODOV IN NAPRAV

ID PA:	2206
ŠT. PROJEKTA:	8746
MERILO:	1:1000
ŠT. NAČRTA:	4.3.3
DATUM	December 2024