

LEGENDA

MEJA OBLASTI OPPN

MEJA PROSTORSKE ENOTE

OPAZNA PROSTORSKE ENOTE

TOPOGRAFSKI NAČRT

KATASTRSKI NAČRT

OPAZNA PARCELNE STEVILKE

OPAZNA ENOTE UREJANJA PROSTORA

MEJA ENOTE UREJANJA PROSTORA

ARHEOLOŠKO NAUČILO

STRUGA VODOTOKA

gločina + hitrost pri pretoku Q₁₀₀ < 0.5 m/s

gločina + hitrost pri pretoku Q₁₀₀ od 0.5 do 1.5 m/s

gločina + hitrost pri pretoku Q₁₀₀ > 1.5 m/s

Q₁₀

Q₁₀₀

Q₅₀₀

MEJA OBLASTI OPPN

MEJA PROSTORSKE ENOTE

OPAZNA PROSTORSKE ENOTE

TOPOGRAFSKI NAČRT

KATASTRSKI NAČRT

OPAZNA PARCELNE STEVILKE

OPAZNA ENOTE UREJANJA PROSTORA

MEJA ENOTE UREJANJA PROSTORA

ARHEOLOŠKO NAUČILO

STRUGA VODOTOKA

gločina + hitrost pri pretoku Q₁₀₀ < 0.5 m/s

gločina + hitrost pri pretoku Q₁₀₀ od 0.5 do 1.5 m/s

gločina + hitrost pri pretoku Q₁₀₀ > 1.5 m/s

Q₁₀

Q₁₀₀

Q₅₀₀

vrp

nasip

nadstropna cesta

prepusti

premostitveni objekti (mosti)

VZNOJNA ZEMLJIŠČE TEROKOJ
CELINSKI VODA (V VODI)

PROBNA ZEMLJIŠČE (ODKAM 5M)

obstoječa drevesa

nadstropna drevesno-grmovna vegetacija

kratkosročna sanacija vlogov in nasipov

sanacija obodne vegetacije

sanacija gozdnega roba in zveč

rekultivacija zemljišč

PROJEKTANT

LIUBLJANSKI URBANISTIČNI ZAVOD d.d.

Vorovškova ulica 64, 1001 Ljubljana

Telefon +386(0)1 360 24 00

www.luz.si • info@luz.si

PROJEKT

OBČINSKI PODROBNI PROSTORSKI NAČRT 484: CESTA V SADIJNO VAS

NAROČNIK

Mestna občina Ljubljana

Mestni trg 1, 1000 Ljubljana

ODGOVORNI VODIA PROJEKTA

Ines ROT, univ.dipl.inž.arh.

ODGOVORNI PROJEKTANT

Ines ROT, univ.dipl.inž.arh.

SODIELAVCI

Rok Vodopivec, mag.inž.grad.

Klemen Milovanovic, univ.dipl.inž.grad.

FAZA PROSTORSKEGA AKTA

PREDLOG

ID PA: 2206

NAČRT

UREJITVE, POTREBNE ZA VAROVANJE OKOLJA

NARAVNIH VIROV, OHRANJANJA NARAVNE IN KULTURNE

DEDIŠČINE TER UREJITVE POTREBNE ZA OBRAMBO


VARSTVO PRED NARAVNIMI IN DRUGIMI NESREČAMI

ST. PROJEKTA: 8746

MERILNO: 1:1000

ST. NAČRTA: 44.1

DATUM: December 2024

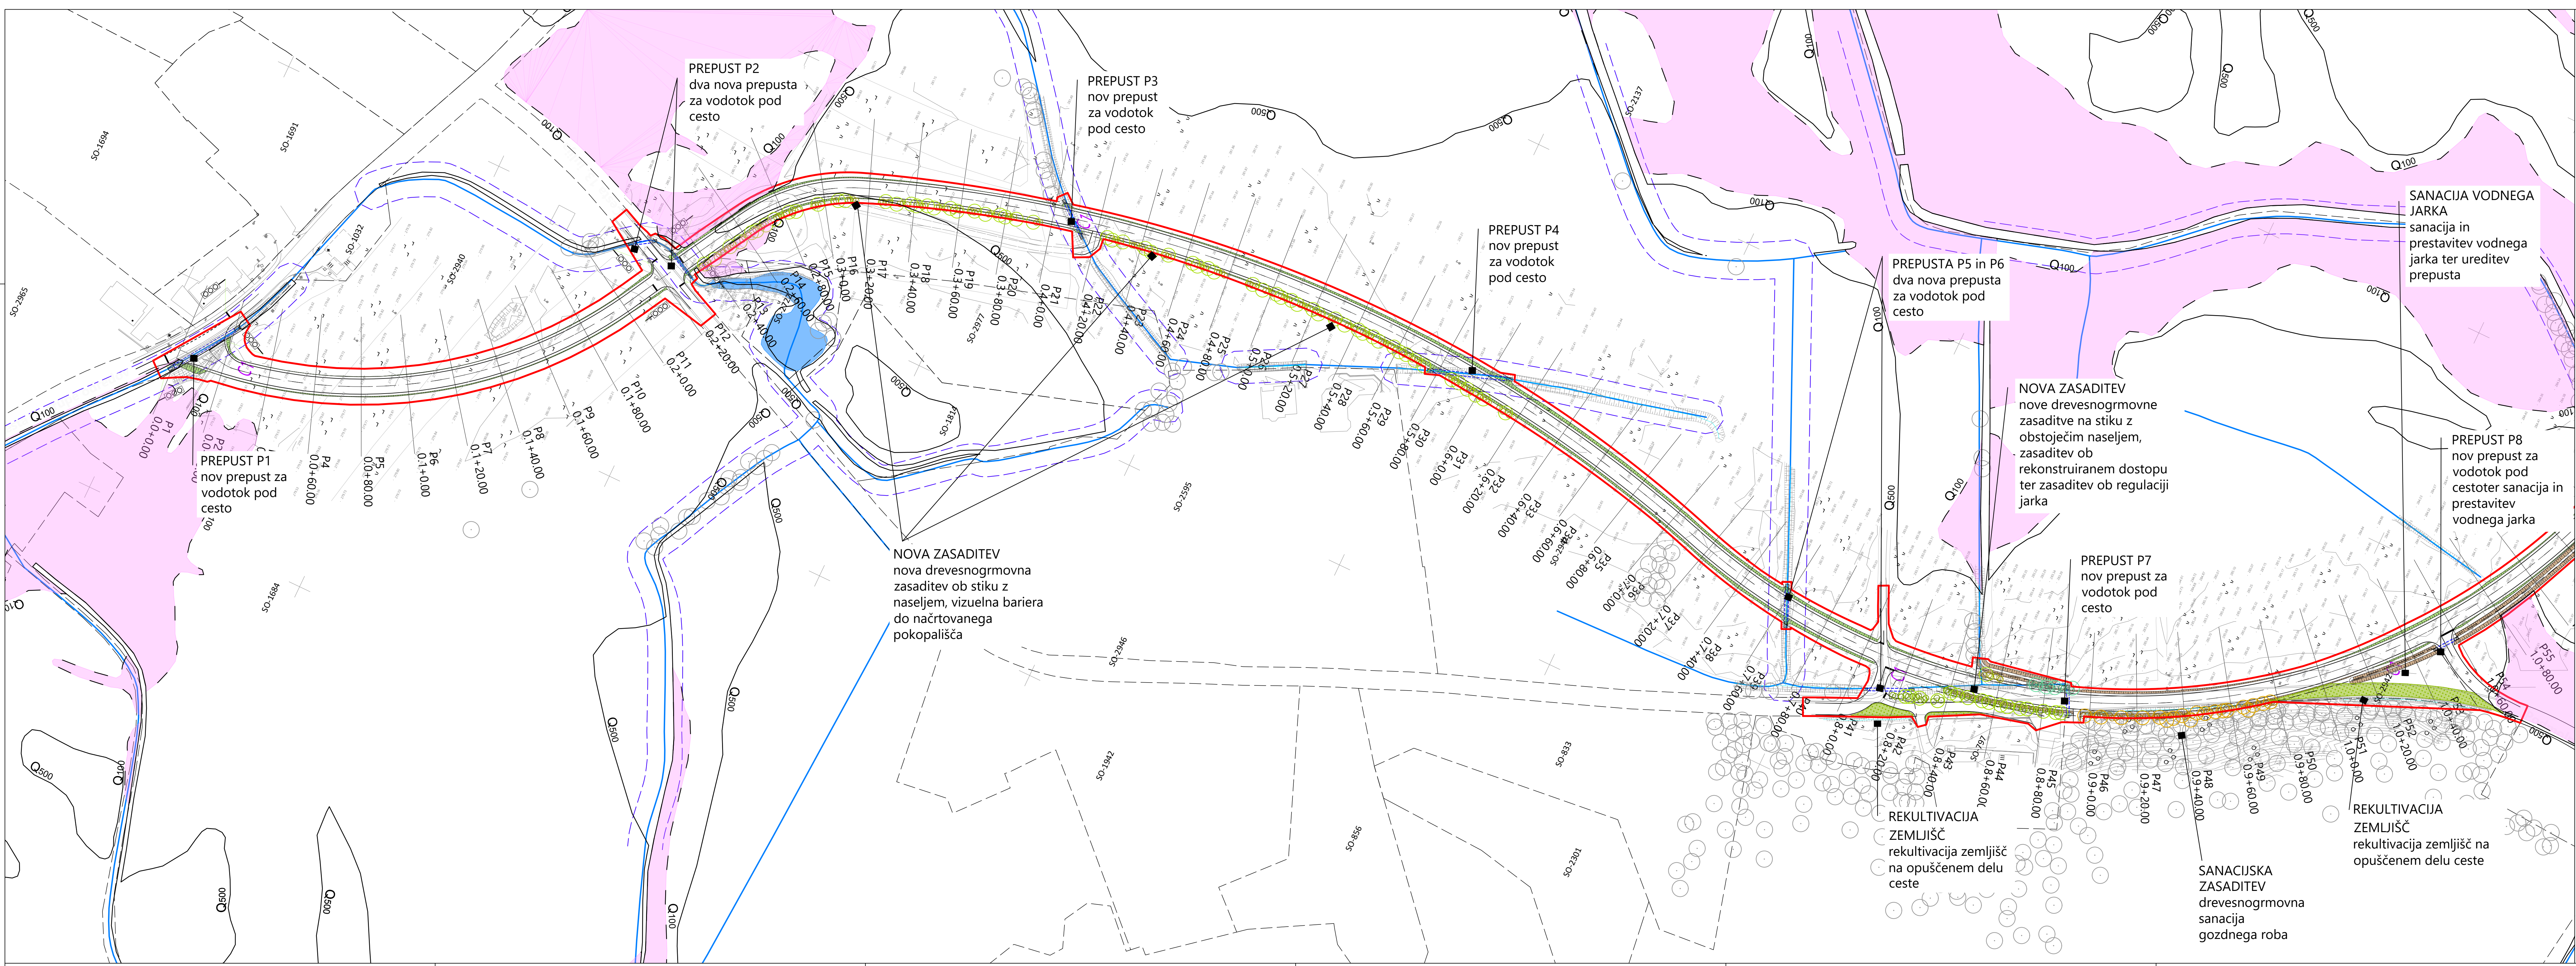

LEGENDA

MEJA OBLASTI OPPN

MEJA PROSTORSKE ENOTE

OPAZNA PROSTORSKE ENOTE

TOPOGRAFSKI NAČRT

KATASTRSKI NAČRT

OPAZNA PARCELNE STEVILKE

OPAZNA ENOTE UREJANJA PROSTORA

MEJA ENOTE UREJANJA PROSTORA

ARHEOLOŠKO NAUČILO

STRUGA VODOTOKA

gločina + hitrost pri pretoku Q₁₀₀ < 0.5 m/s

gločina + hitrost pri pretoku Q₁₀₀ od 0.5 do 1.5 m/s

gločina + hitrost pri pretoku Q₁₀₀ > 1.5 m/s

Q₁₀

Q₁₀₀

Q₅₀₀

MEJA OBLASTI OPPN

MEJA PROSTORSKE ENOTE

OPAZNA PROSTORSKE ENOTE

TOPOGRAFSKI NAČRT

KATASTRSKI NAČRT

OPAZNA PARCELNE STEVILKE

OPAZNA ENOTE UREJANJA PROSTORA

MEJA ENOTE UREJANJA PROSTORA

ARHEOLOŠKO NAUČILO

STRUGA VODOTOKA

gločina + hitrost pri pretoku Q₁₀₀ < 0.5 m/s

gločina + hitrost pri pretoku Q₁₀₀ od 0.5 do 1.5 m/s

gločina + hitrost pri pretoku Q₁₀₀ > 1.5 m/s

Q₁₀

Q₁₀₀

Q₅₀₀

vrp

nasip

nadstropna cesta

prepusti

premostitveni objekti (mosti)

VZNOJNA ZEMLJIŠČE TEROKOJ
CELINSKI VODA (V VODI)

PROBNA ZEMLJIŠČE (ODKAM 5M)

obstoječa drevesa

nadstropna drevesno-grmovna vegetacija

kratkosročna sanacija vlogov in nasipov

sanacija obodne vegetacije

sanacija gozdnega roba in zveč

rekultivacija zemljišč

PROJEKTANT

LIUBLJANSKI URBANISTIČNI ZAVOD d.d.

Vorovškova ulica 64, 1001 Ljubljana

Telefon +386(0)1 360 24 00

www.luz.si • info@luz.si

PROJEKT

OBČINSKI PODROBNI PROSTORSKI NAČRT 484: CESTA V SADIJNO VAS

NAROČNIK

Mestna občina Ljubljana

Mestni trg 1, 1000 Ljubljana

ODGOVORNI VODIA PROJEKTA

Ines ROT, univ.dipl.inž.arh.

ODGOVORNI PROJEKTANT

Ines ROT, univ.dipl.inž.arh.

SODIELAVCI

Rok Vodopivec, mag.inž.grad.

Klemen Milovanovic, univ.dipl.inž.grad.

FAZA PROSTORSKEGA AKTA

PREDLOG

ID PA: 2206

NAČRT

UREJITVE, POTREBNE ZA VAROVANJE OKOLJA

NARAVNIH VIROV, OHRANJANJA NARAVNE IN KULTURNE

DEDIŠČINE TER UREJITVE POTREBNE ZA OBRAMBO

VARSTVO PRED NARAVNIMI IN DRUGIMI NESREČAMI

ST. PROJEKTA: 8746

MERILNO: 1:1000

ST. NAČRTA: 44.1

DATUM: December 2024