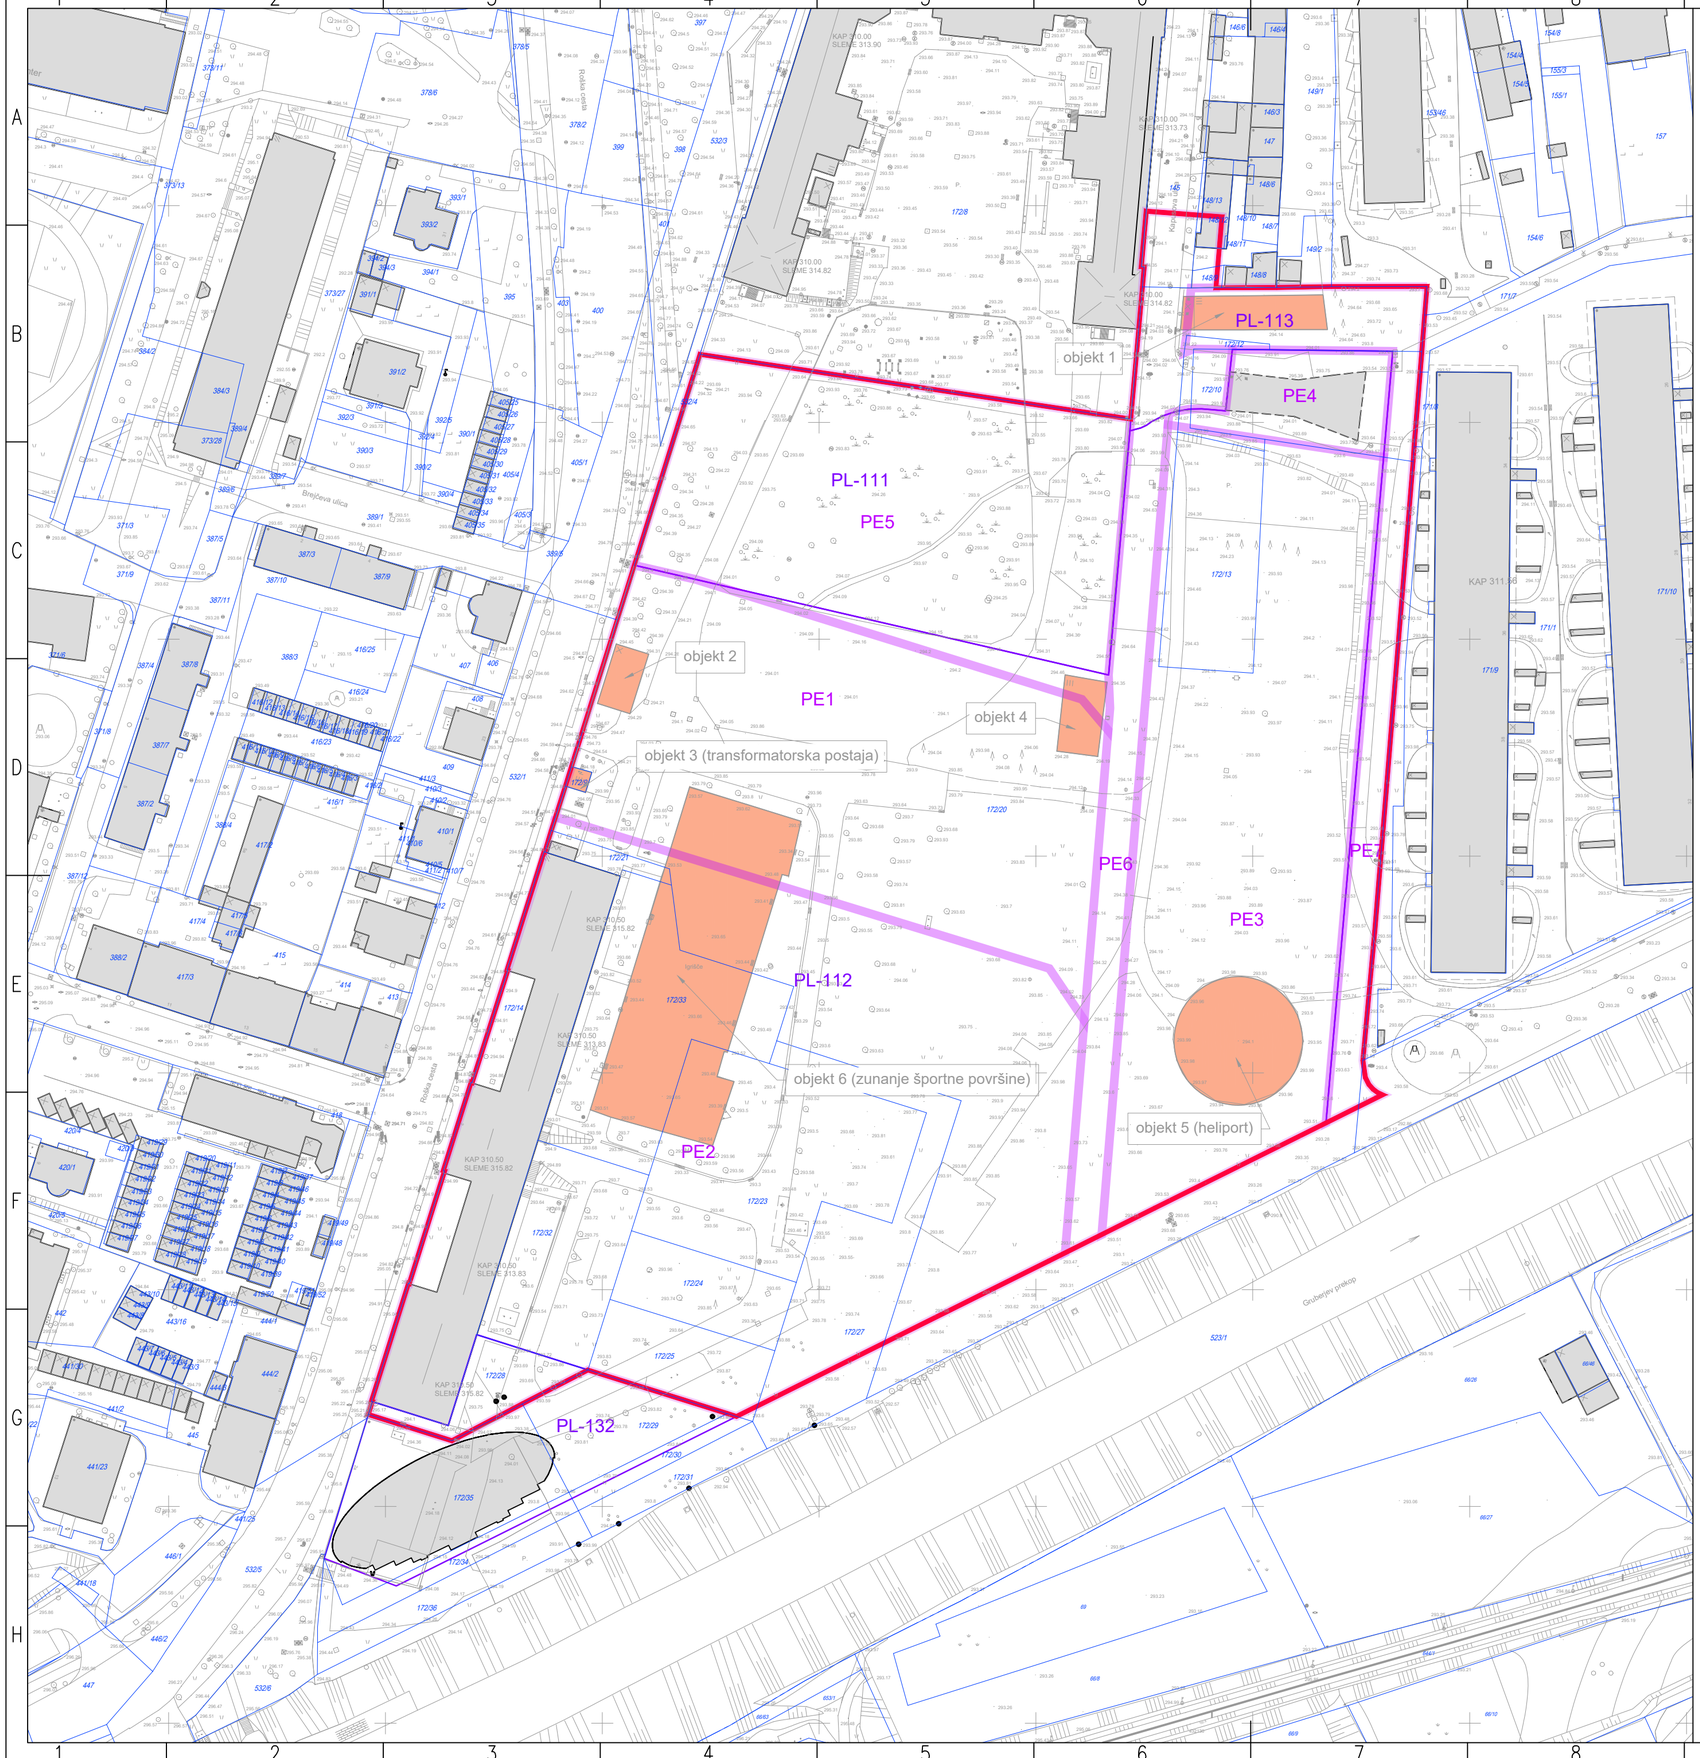

LEGENDA:

- MEJA OBMOČJA OPPN
- TOPOGRAFSKI NAČRT
- KATASTRSKI NAČRT
- 172/20 — OZNAKA PARCELNE ŠTEVILKE
- MEJA ENOTE UREJANJA PROSTORA
- PL-126 — OZNAKA ENOTE UREJANJA PROSTORA
- MEJA PROSTORSKE ENOTE
- PE1 — OZNAKA PROSTORSKE ENOTE
- OBSTOJEČE STAVBE, KI SE OHRANJAJO
- OBSTOJEČI OBJEKTI PREDVIDENI ZA ODSTRANITEV

Sever

Z V J

naročnik 1:	Ministrsvo za visoko šolstvo, znanost in inovacije Masarykova 16 1000 Ljubljana
naročnik 2:	Mninistrstvo za vzgojo in izobraževanje Masarykova 16 1000 Ljubljana
pripravljavec:	Mestna občina Ljubljana Mestni trg 1 1000 Ljubljana
izdelovalec:	Savaprojekt Krško d.d. Cesta krških žrtev 59 8270 Krško

Savaprojekt krško družba za razvoj, projektiranje, svetovanje, inženiring d.d. Cesta krških žrtev 59 8270 Krško Slovenija

Ta načrt velja za pogodbeno določene namene.

projekt:	OBČINSKI PODROBNI PROSTORSKI NAČRT ROŠKA		
OPN:	Damjana Pirc, u.d.i.k.a.	ZAPS 1562 PKA PPN	
SP:	Silvija Umek Toth, d.i.g.	IZS G-4766	
grafični načrt:	NAČRT ODSTRANITVE OBSTOJEČIH STAVB IN OBJEKTOV		
faza:	dopolnjen osnutek		
datum:	merilo:	ID št. PA:	št. grafičnega načrta:
sep. 2025	1:1000	2719	4.1

A2