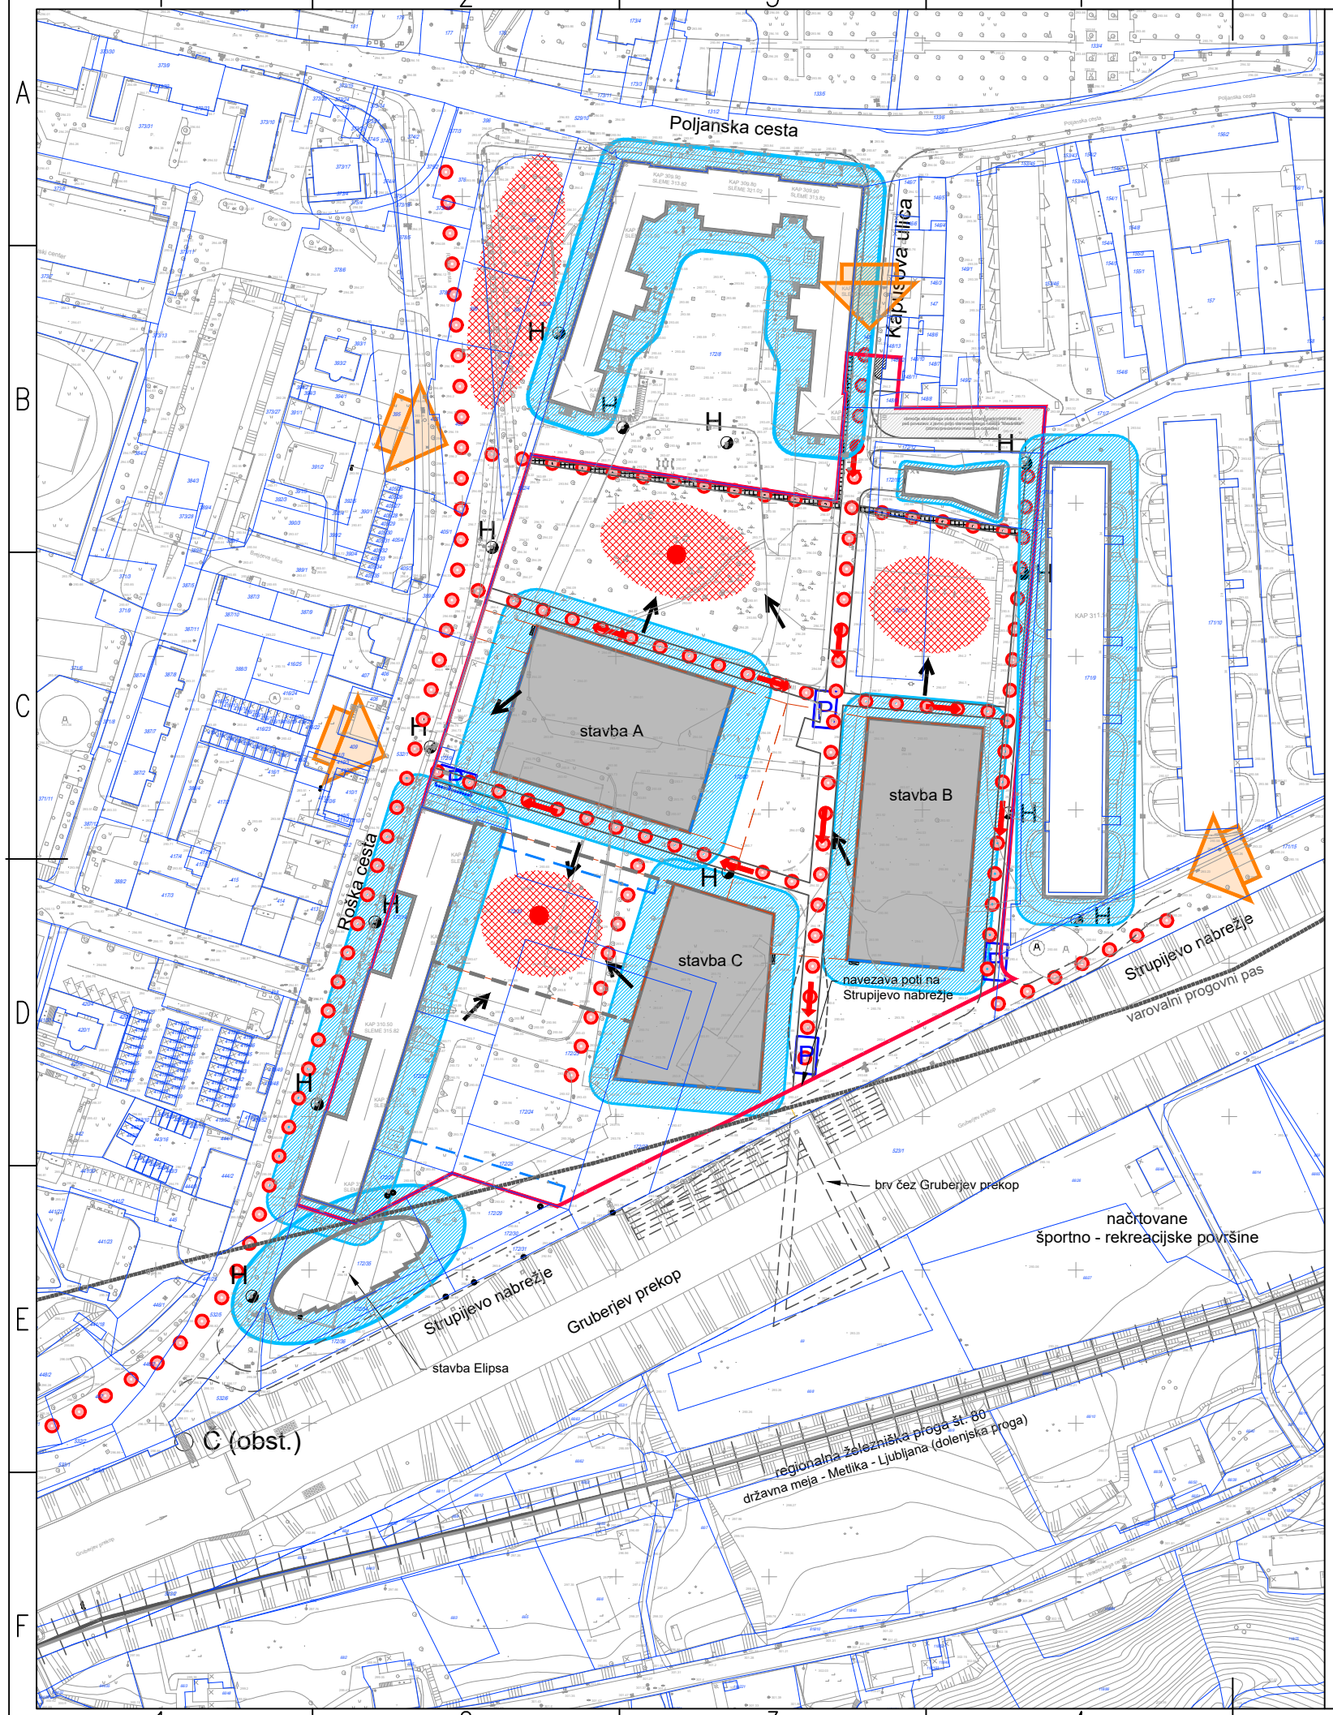

LEGENDA:

- MEJA OBMOČJA OPPN
- TOPOGRAFSKI NAČRT
- KATASTRSKI NAČRT
- OZNAKA PARCELNE ŠTEVILKE
- NAČRTOVANE STAVBE A, B in C (nadzemni deli stavb)
- OBSTOJEČE STAVBE
- ŽELEZNIŠKA PROGA Z VAROVALNIM PROGOVNIM PASOM
- LINIJA PORUŠITVE STAVBE
- UTRJENE POVRŠINE ZA INTERVENTNO VOZILO
- MOŽNI DOSTOPI DO ZAZIDAVE
- INTERVENCIJSKE POTI
- SMER INTERVENCE
- EVAKUACIJSKE POVRŠINE
- OBMOČJE ZA IZVAJANJE RAZNIH AKTIVNOSTI ZAŠČITE, REŠEVANJA IN POMOČI (izključna raba)
- SMER EVAKUACIJE
- P — DELOVNA IN POSTAVITVENA POVRŠINA ZA GASILSKA VOZILA
- H — HIDRANTI ZA ZAJEM POŽARNE VODE
- Č — OBSTOJEČE ČRPALIŠČE POŽARNE VODE

Sever

Z V J

naročnik 1:	Ministrstvo za visoko šolstvo, znanost in inovacije Masarykova 16 1000 Ljubljana
naročnik 2:	Ministrstvo za vzgojo in izobraževanje Masarykova 16 1000 Ljubljana
pripravljavec:	Mestna občina Ljubljana Mestni trg 1 1000 Ljubljana
izdelovalec:	Savaprojekt Krško d.d. Cesta krških žrtev 59 8270 Krško

savaprojekt krško — družba za razvoj, projektiranje, konzalting, inženiring d.d. Cesta krških žrtev 59 8270 Krško Slovenija

projekt:	OBČINSKI PODROBNI PROSTORSKI NAČRT ROŠKA
OPN:	Damjana Pirc, u.d.i.k.a. ZAPS 1562 PKA PPN
SP:	Silvija Umek Toth, d.i.g. IZS G-4766
grafični načrt:	PRIKAZ UREDITEV, POTREBNIH ZA OBRAMBO TER VARSTVO PRED NARAVNIMI IN DRUGIMI NESREČAMI, VKLJUČNO S POŽARNIM VARSTVOM
faza:	dopolnjen osnutek

datum:	merilo:	ID št. PA:	št. grafičnega načrta:
sep. 2025	1:2000	2719	4.8

A3

Ta načrt velja za pogodbeno določene namene.