


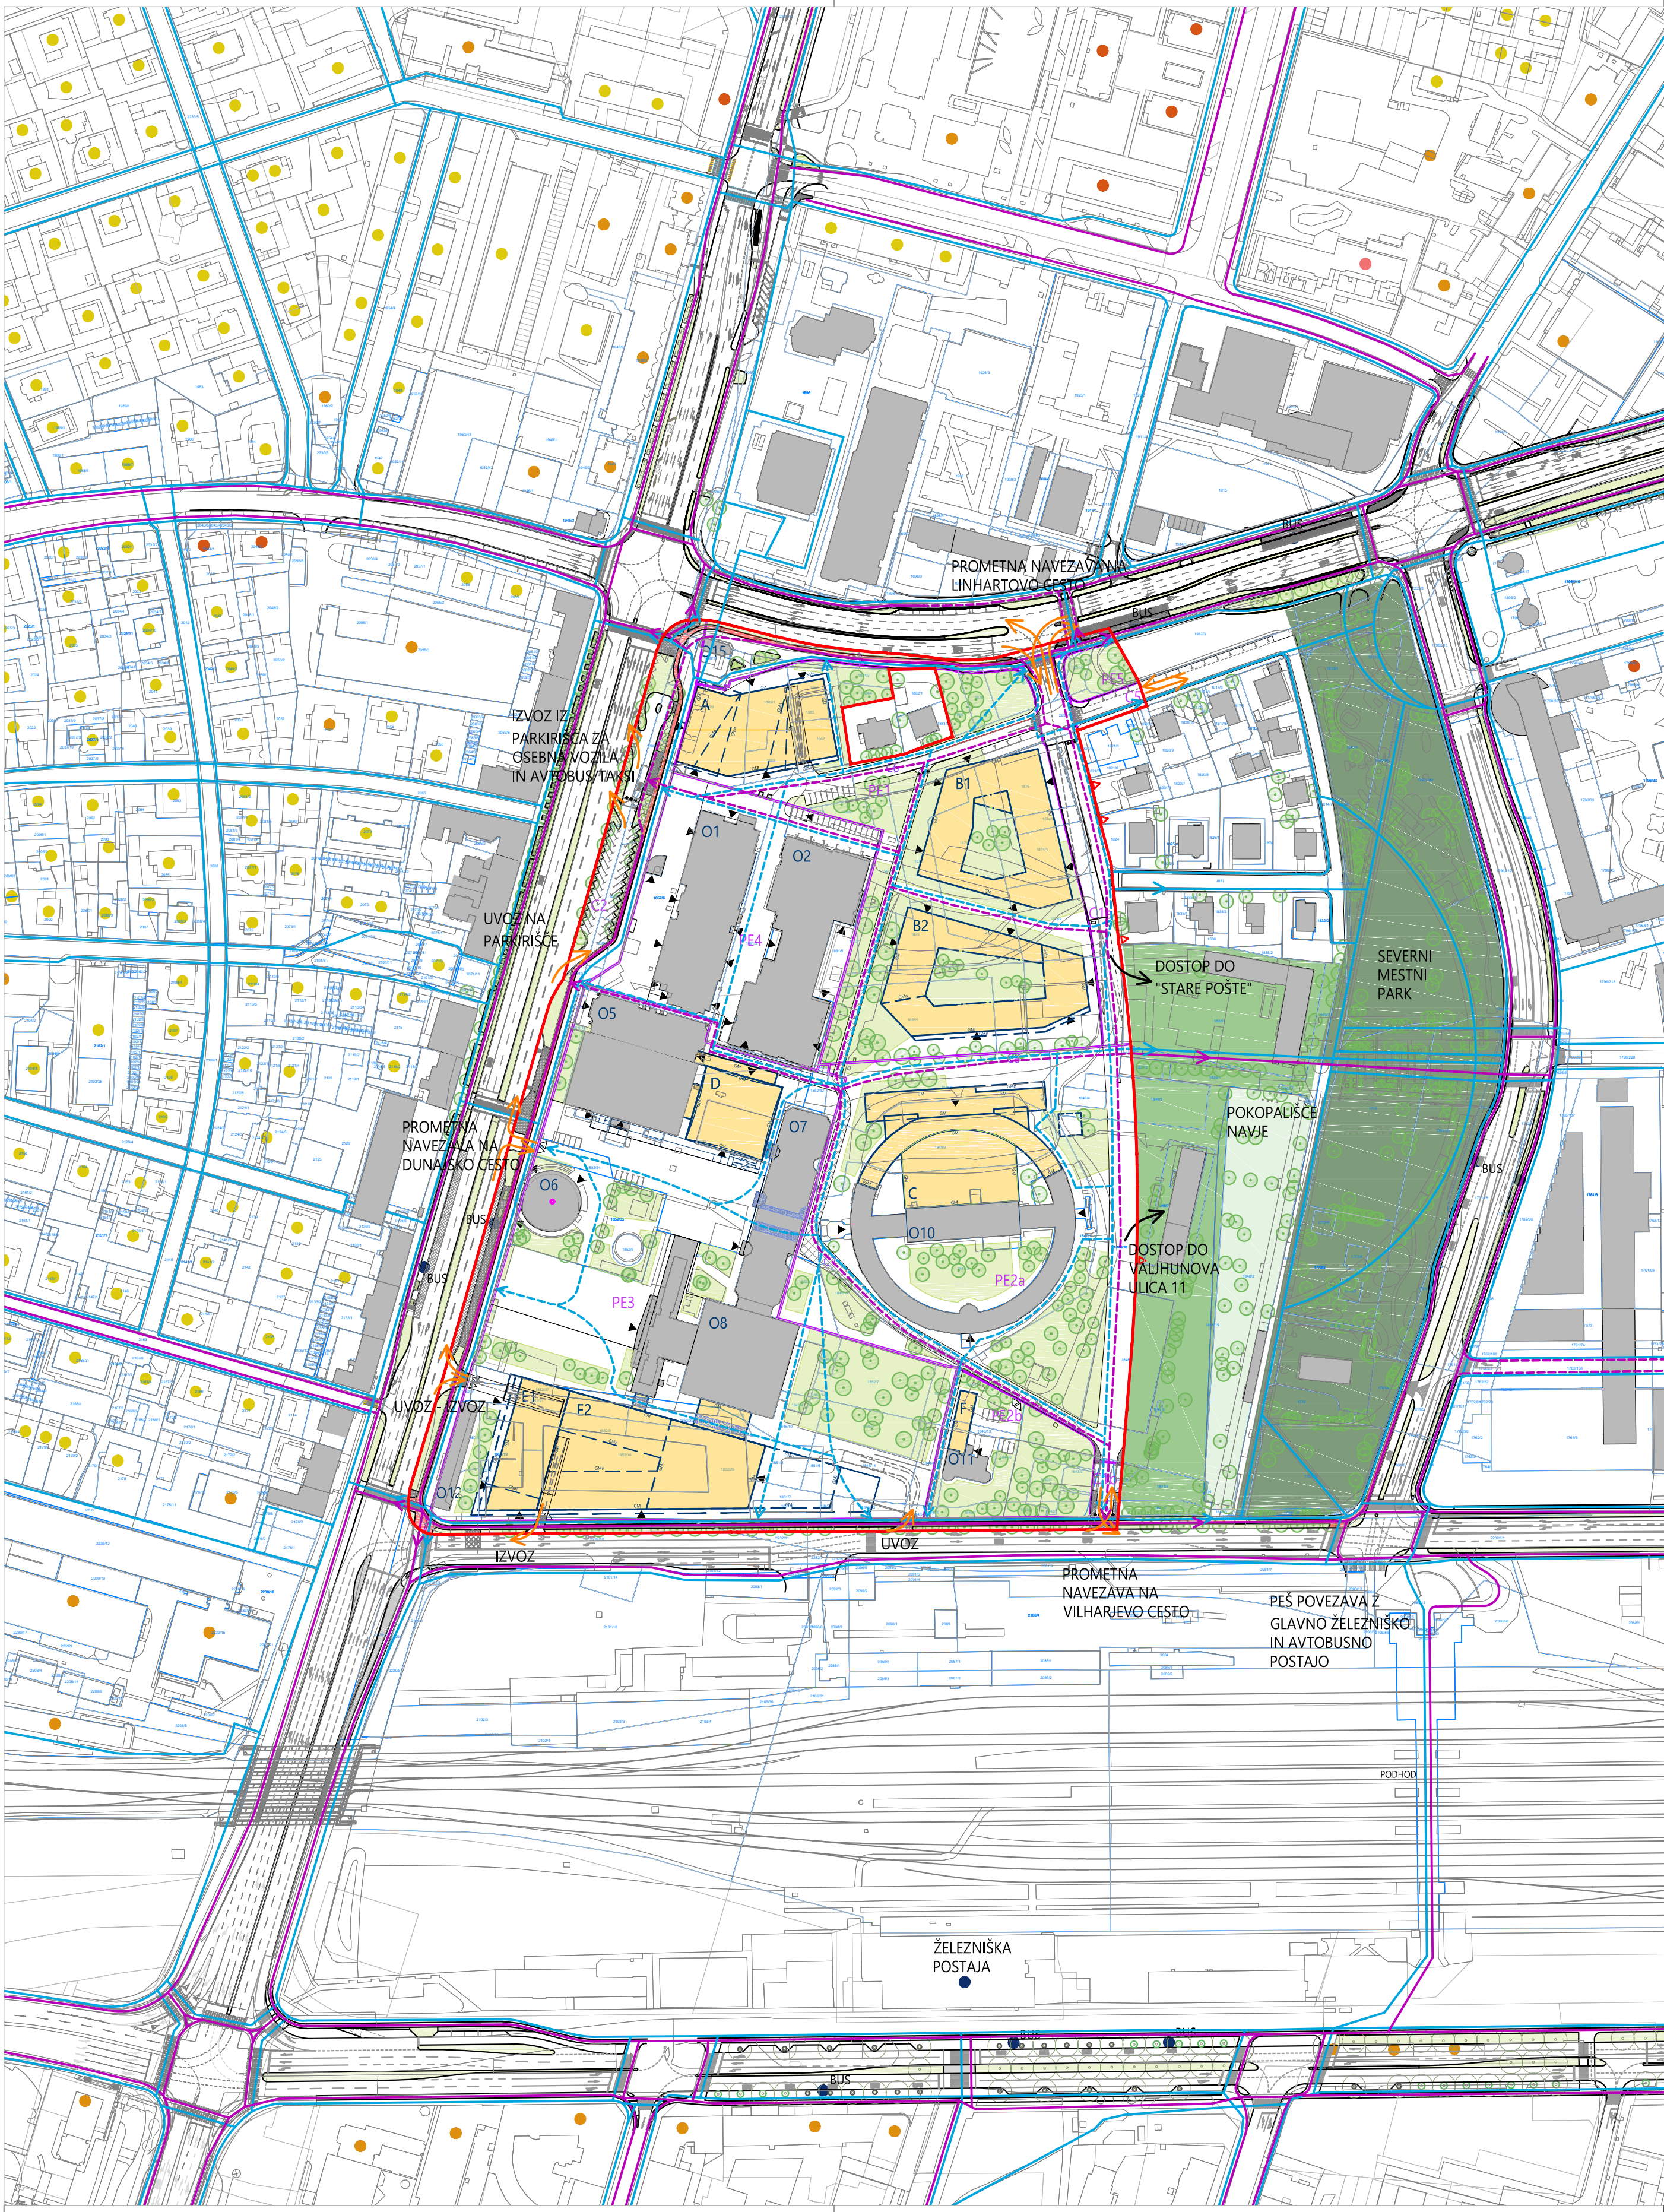

- LEGENDA
- TOPOGRAFSKI NAČRT
 - KATASTRSKI NAČRT
 - MEJA OBMOČJA OPPN
 - PROSTORSKE ENOTE
 - PE1 OZNAKA PROSTORSKE ENOTE
 - GRADBENA MEJA STAVBE V PRITLIČJU
 - GRADBENA MEJA STAVBE V DRUGIH ETAŽAH
 - A OZNAKA STAVBE
 - OBSTOJEČE STAVBE/OBJEKTI
 - ZELENE IN TLAKOVANE POVRŠINE
 - PROMETNE POVRŠINE
 - UVOZ/IZVOZ
 - VHOD V STAVBO/OBJEKT
 - POSLOVNE DEJAVNOSTI
 - MEŠANA RABA - CENTRALNE DEJAVNOSTI IN STANOVANJA
 - STANOVANJA
 - VZGOJNO-IZOBRAŽEVALNE DEJAVNOSTI
 - POSTAJALIŠČE JAVNEGA POTNIŠKEGA PROMETA
 - POVEZAVE ZA MOTORNI PROMET
 - PEŠ POVEZAVE V SOSEDNJA OBMOČJA
 - KOLESARSKPE POVEZAVE
 - OMREŽJE PEŠ POVEZAV
 - OMREŽJE KOLESARSKIH POVEZAV
 - POKOPALIŠČE NAVJE - OBMOČJE KULTURNE DEDIŠČINE
 - SEVERNI MESTNI PARK
 - SEVERNI MESTNI PARK - PREDVIDENA DOPOLNITEV
 - POŽARNI IZHOD, PREZRAČEVALNI/SVETLOBNI ATRIJ
 - MOŽNOST PREHODA SKOZI STAVBO 07

VPLIVI IN POVEZAVE S SOSEDNJIMI ENOTAMI UREJANJA PROSTORA

PROJEKTANT	LUZ, d.d. Verovškova ulica 64 1000 Ljubljana	W www.luz.si E info@luz.si T +386(0)1 360 24 00
PROJEKT	OBČINSKI PODROBNI PROSTORSKI NAČRT 16 BARAGOVO SEMENIŠČE IN GOSPODARSKO RAZSTAVIŠČE	
NAROČNIK	Gospodarsko razstavišče, d.o.o., Triglav, Upravljanje nepremičnin, d.o.o., Zavarovalnica Triglav, d.d., Linhartov kvart, razvoj nepremičninskih projektov d.o.o., DEKON d.o.o., SIL MERKUR d.o.o.	
ODGOVORNI VODJA PROJEKTA	Janja Solomun, univ. dipl. inž. arh. A - 1520	
ODGOVORNI PROJEKTANT	Janja Solomun, univ. dipl. inž. arh. A - 1520	
SODELAVCI	Nina Bizjak Komatar, univ. dipl. inž. arh. Žiga Mljač, mag. inž. arh. urb.	
FAZA PROSTORSKEGA AKTA	Predlog	ID PA: 1458 ŠT. PROJEKTA: 8375
NAČRT	VPLIVI IN POVEZAVE S SOSEDNJIMI ENOTAMI UREJANJA PROSTORA	MERILO: 1:2000 ŠT. RISBE: 2.1 DATUM: Avgust 2026