


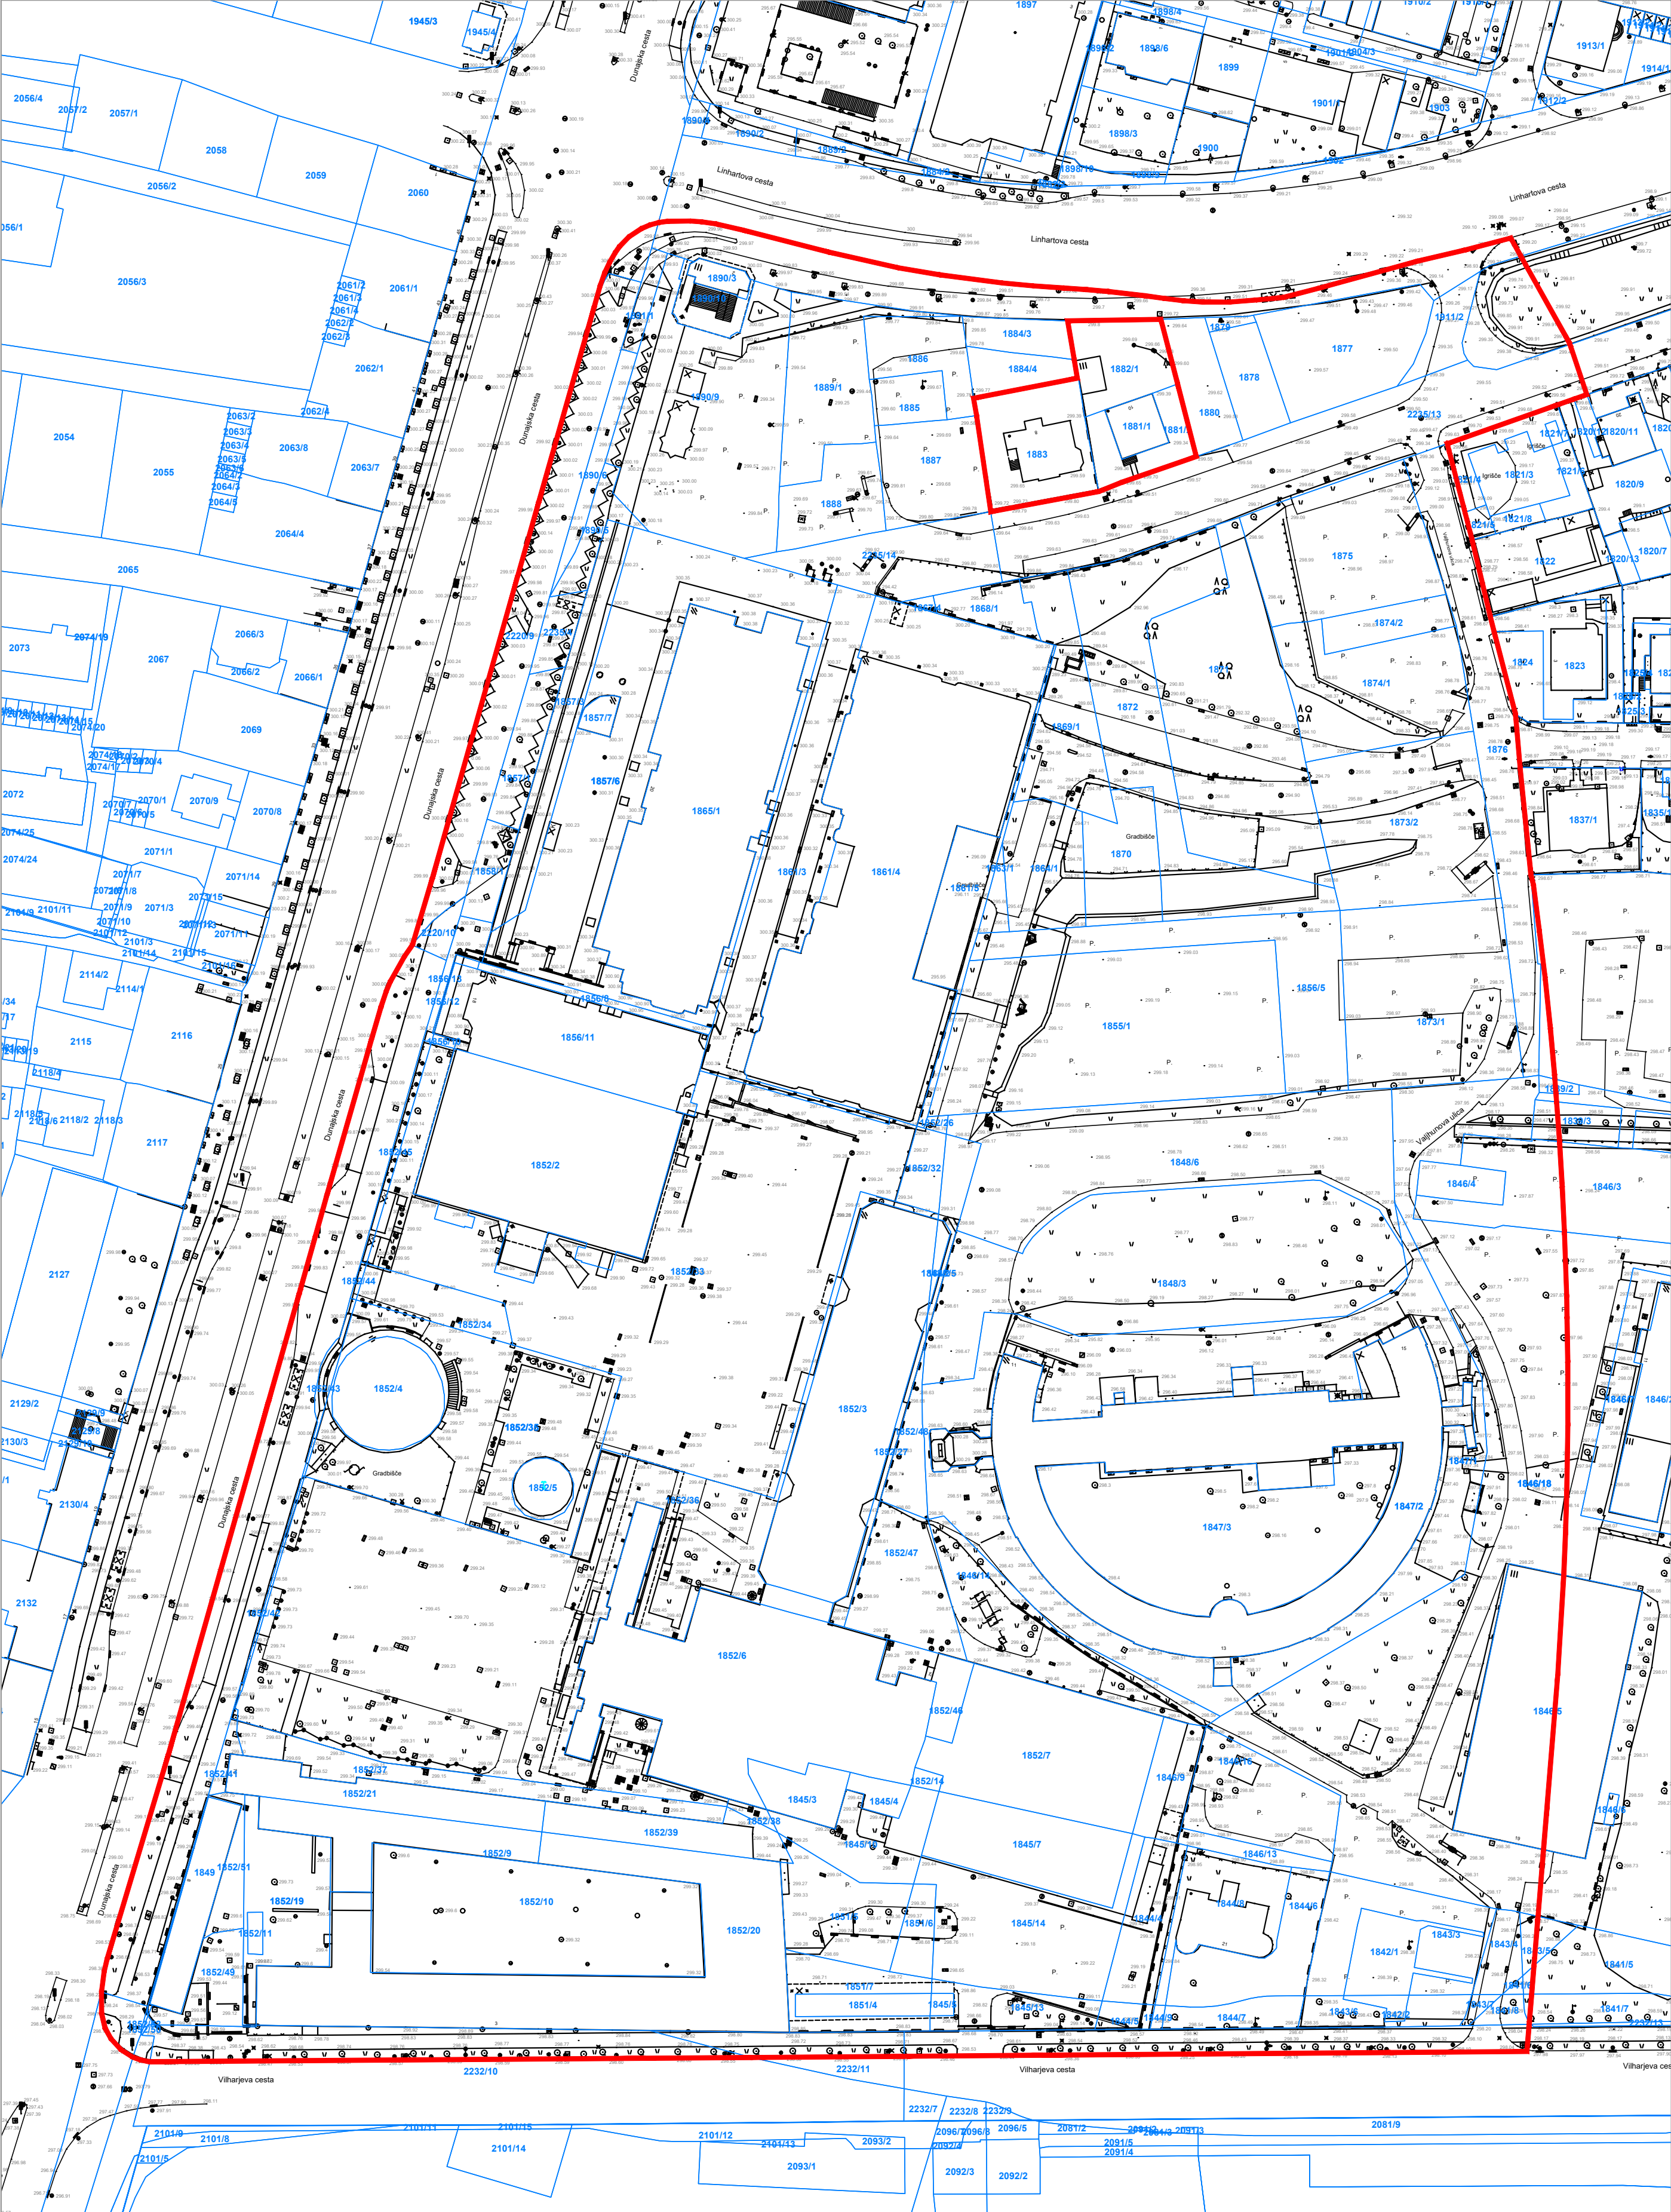

LEGENDA

TOPOGRAFSKI NAČRT

KATASTRSKI NAČRT

MEJA OBMOČJA OPPN

GEODETSKI IN KATASTRSKI NAČRT
S PRIKAZOM OBMOČJA OPPN

PROJEKTANT

LUZ

PROJEKT

OBČINSKI PODROBNI PROSTORSKI NAČRT 16 BARAGOVO
SEMIŠIŠE IN GOSPODARSKO RAZSTAVIŠČE

NAROČNIK

Gospodarsko razstavišče, d.o.o., Triglav, Upravljanje nepremičnin, d.o.o.,
Zavarovalnica Triglav, d.d., Linhartov kvart, razvoj nepremičninskih
projektov d.o.o., DEKON d.o.o., SIL MERKUR d.o.o.

ODGOVORNI VODJA
PROJEKTA

Janja Solomun, univ. dipl. inž. arh.
A - 1520

ODGOVORNI
PROJEKTANT

Simona Čeh, univ. dipl. inž. geod.
Geo0181

SODELAVCI

Vito Križman, dipl. inž. geod. Geo0299

FAZA PROSTORSKEGA
AKTA

Predlog

NAČRT

GEODETSKI IN KATASTRSKI NAČRT
S PRIKAZOM OBMOČJA OPPN

ID PA:

1458

ŠT. PROJEKTA:

8375

MERILO:

1:1000

ŠT. RISBE:

3.1

DATUM:

Av gust 2026