
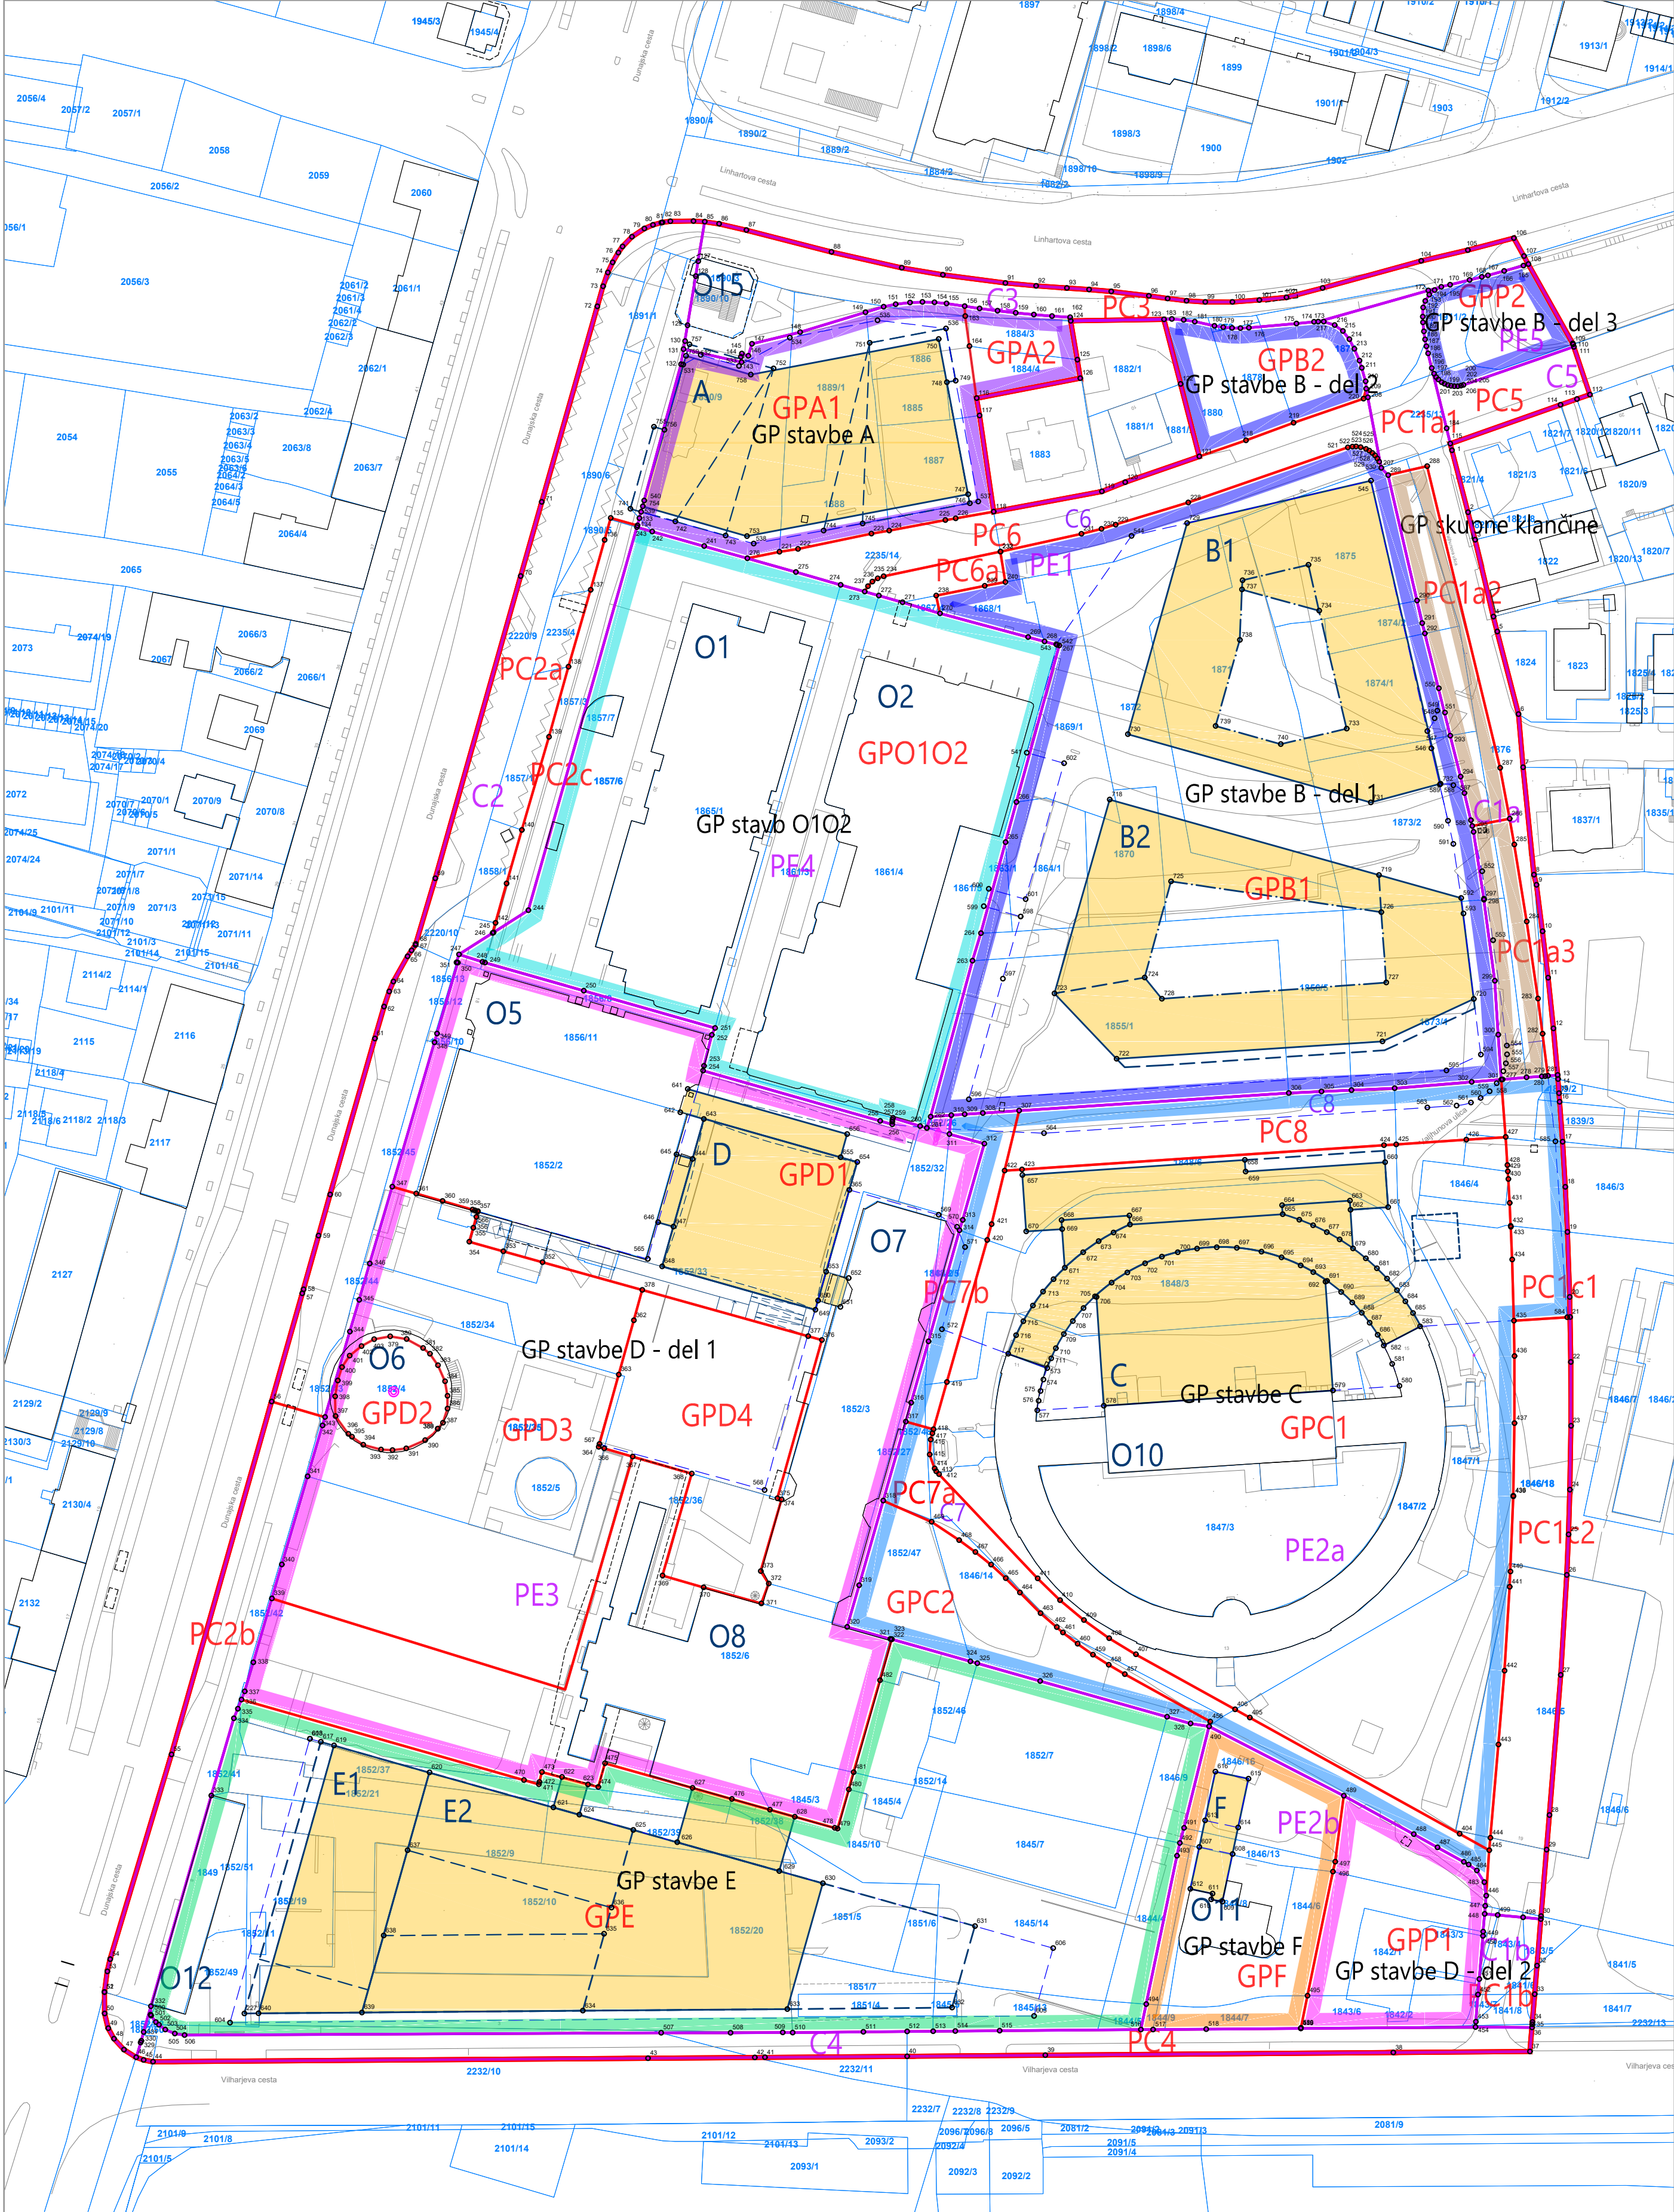


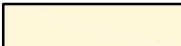

LEGENDA	
	TOPOGRAFSKI NAČRT
	KATASTRSKI NAČRT
	MEJA OBMOČJA OPPN
	PROSTORSKE ENOTE
	OZNAKA PROSTORSKE ENOTE
	OZNAKA DOVOZNE POTI
	GRADBENA PARCELA / PARCELA
	GRADBENA PARCELA STAVBE
	GRADBENA MEJA STAVBE V PRITLIČJU
	GRADBENA MEJA STAVBE V DRUGIH ETAŽAH
	MEJA STAVBE V ATRIJU
	GRADBENA MEJA KLETI
	OZNAKA PREDVIDENE STAVBE
	OZNAKA OBSTOJEČE STAVBE
	ZAKOLIČBENE TOČKE

NAČRT OBODNE PARCELACIJE, GRADBENIH PARCEL IN ZAKOLIČBE

PROJEKTANT	LUZ, d.d.	W www.luz.si
	Verovškova ulica 64	E info@luz.si
	1000 Ljubljana	T +386(0)1 360 24 00
PROJEKT	OBČINSKI PODROBNI PROSTORSKI NAČRT 16 BARAGOVO SEMENIŠČE IN GOSPODARSKO RAZSTAVIŠČE	
NAROČNIK	Gospodarsko razstavišče, d.o.o., Triglav, Upravljanje nepremičnin, d.o.o., Zavarovalnica Triglav, d.d., Linhartov kvart, razvoj nepremičninskih projektov d.o.o., DEKON d.o.o., SIL MERKUR d.o.o.	
ODGOVORNI VODJA PROJEKTA	Janja Solomun, univ. dipl. inž. arh. A - 1520	
ODGOVORNI PROJEKTANT	Simona Čeh, univ. dipl. inž. geod. Geo0181	
SODELAVCI	Romana Titovšek, inž. geod. Alenka Iglič, inž. geod.	
FAZA PROSTORSKEGA AKTA	Predlog	ID PA: 1458
		ŠT. PROJEKTA: 8375
NAČRT	NAČRT OBODNE PARCELACIJE, GRADBENIH PARCEL IN ZAKOLIČBE	MERILO: 1:1000
		ŠT. RISBE:
		3.2
		DATUM: Avgust 2026