


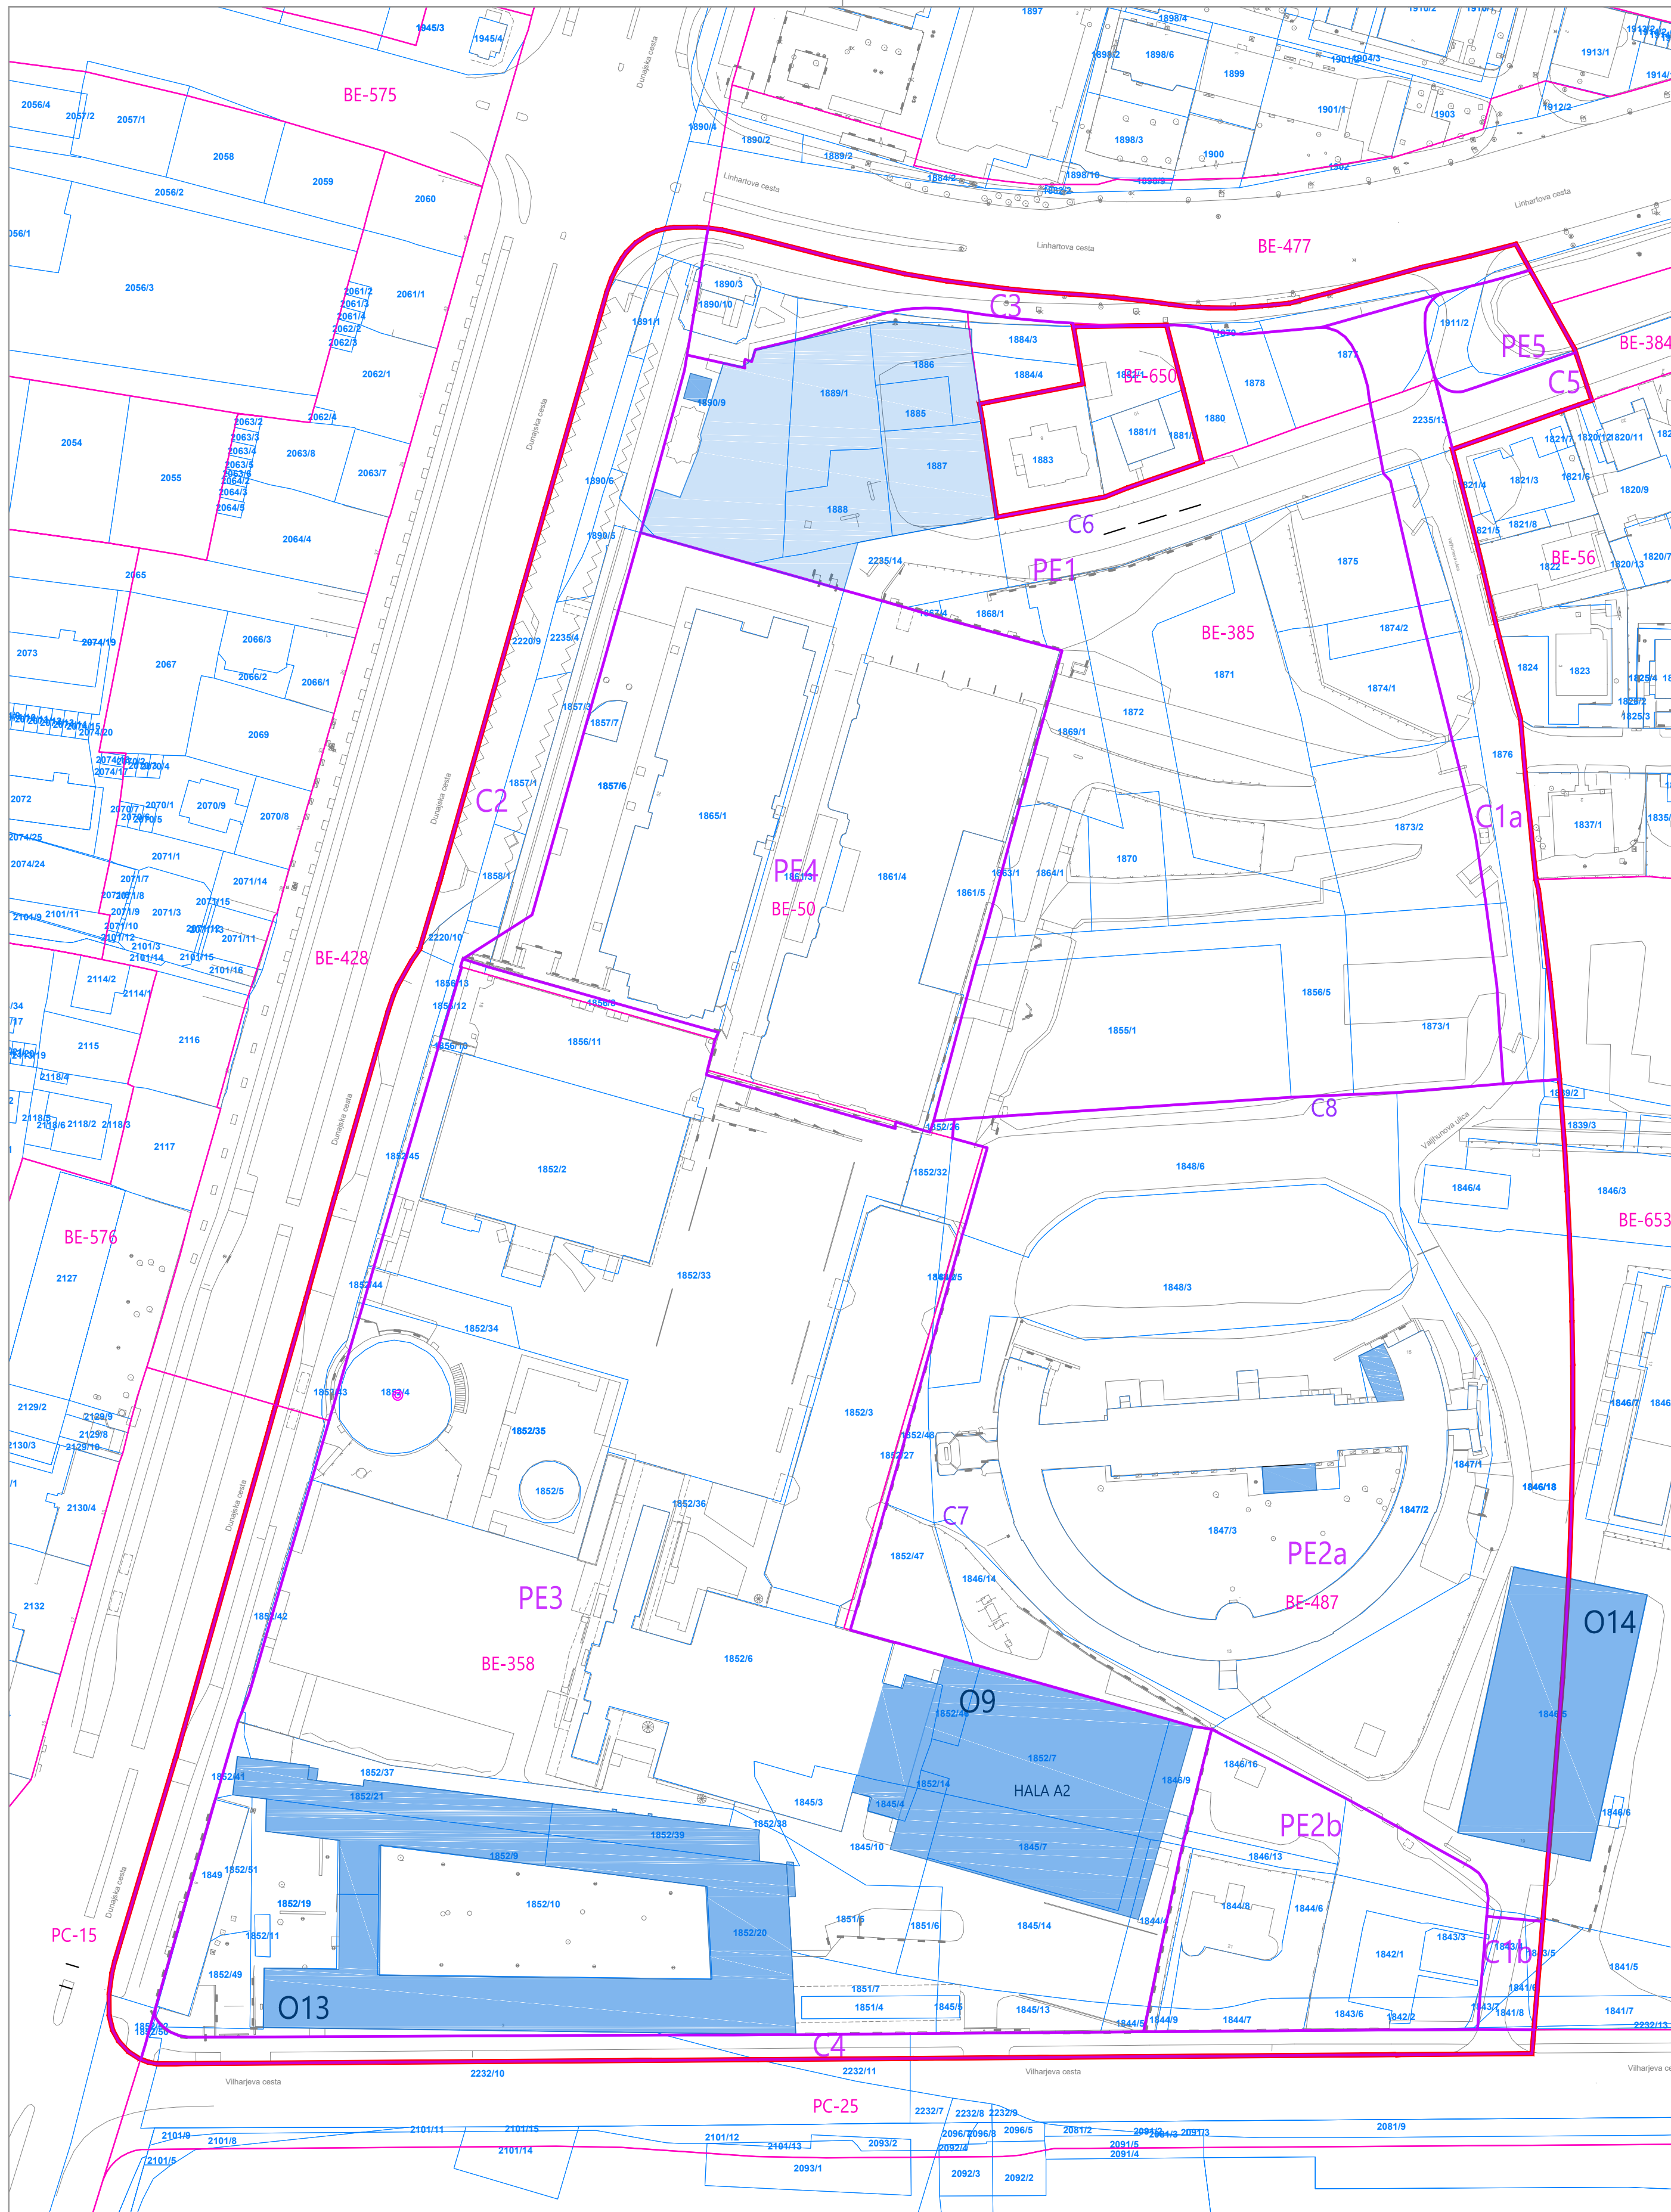

LEGENDA

- | | |
|---|--------------------------------|
|  | TOPOGRAFSKI NAČRT |
|  | KATASTRSKI NAČRT |
|  | MEJA OBMOČJA OPPN |
| BE-477 | OZNAKA ENOTE UREJANJA PROSTORA |
|  | MEJA ENOTE UREJANJA PROSTORA |
|  | MEJA PROSTORSKE ENOTE |
| PE1 | OZNAKA PROSTORSKE ENOTE |
| C6 | OZNAKA DOVOZNE POTI |
|  | OBJEKTI, KI SE ODSTRANIJO |
| O14 | OZNAKA OBJEKTA, KI SE ODSTRANI |

NAČRT ODSTRANITVE OBSTOJEČIH OBJEKTOV



PROJEKTANT		LUZ, d.d. Verovškova ulica 64 1000 Ljubljana	W www.luz.si E info@luz.si T +386(0)1 360 24 00
PROJEKT	OBČINSKI PODROBNI PROSTORSKI NAČRT 16 BARAGOVO SEMENIŠČE IN GOSPODARSKO RAZSTAVIŠČE		
NAROČNIK	Gospodarsko razstavišče, d.o.o., Triglav, Upravljanje nepremičnin, d.o.o., Zavarovalnica Triglav, d.d., Linhartov kvart, razvoj nepremičninskih projektov d.o.o., DEKON d.o.o., SIL MERKUR d.o.o.		
ODGOVORNI VODJA PROJEKTA	Janja Solomun, univ. dipl. inž. arh. A - 1520		
ODGOVORNI PROJEKTANT	Janja Solomun, univ. dipl. inž. arh. A - 1520		
SODELAVCI	Nina Bizjak Komatar, univ. dipl. inž. arh. Žiga Mljač, mag. inž. arh. urb.		
FAZA PROSTORSKEGA AKTA	Predlog		
NAČRT	NAČRT ODSTRANITVE OBSTOJEČIH OBJEKTOV		
		ID PA:	1458
		ŠT. PROJEKTA:	8375
		MERILO:	1:1000
		ŠT. RISBE:	4.1
		DATUM:	Avgust 2026