


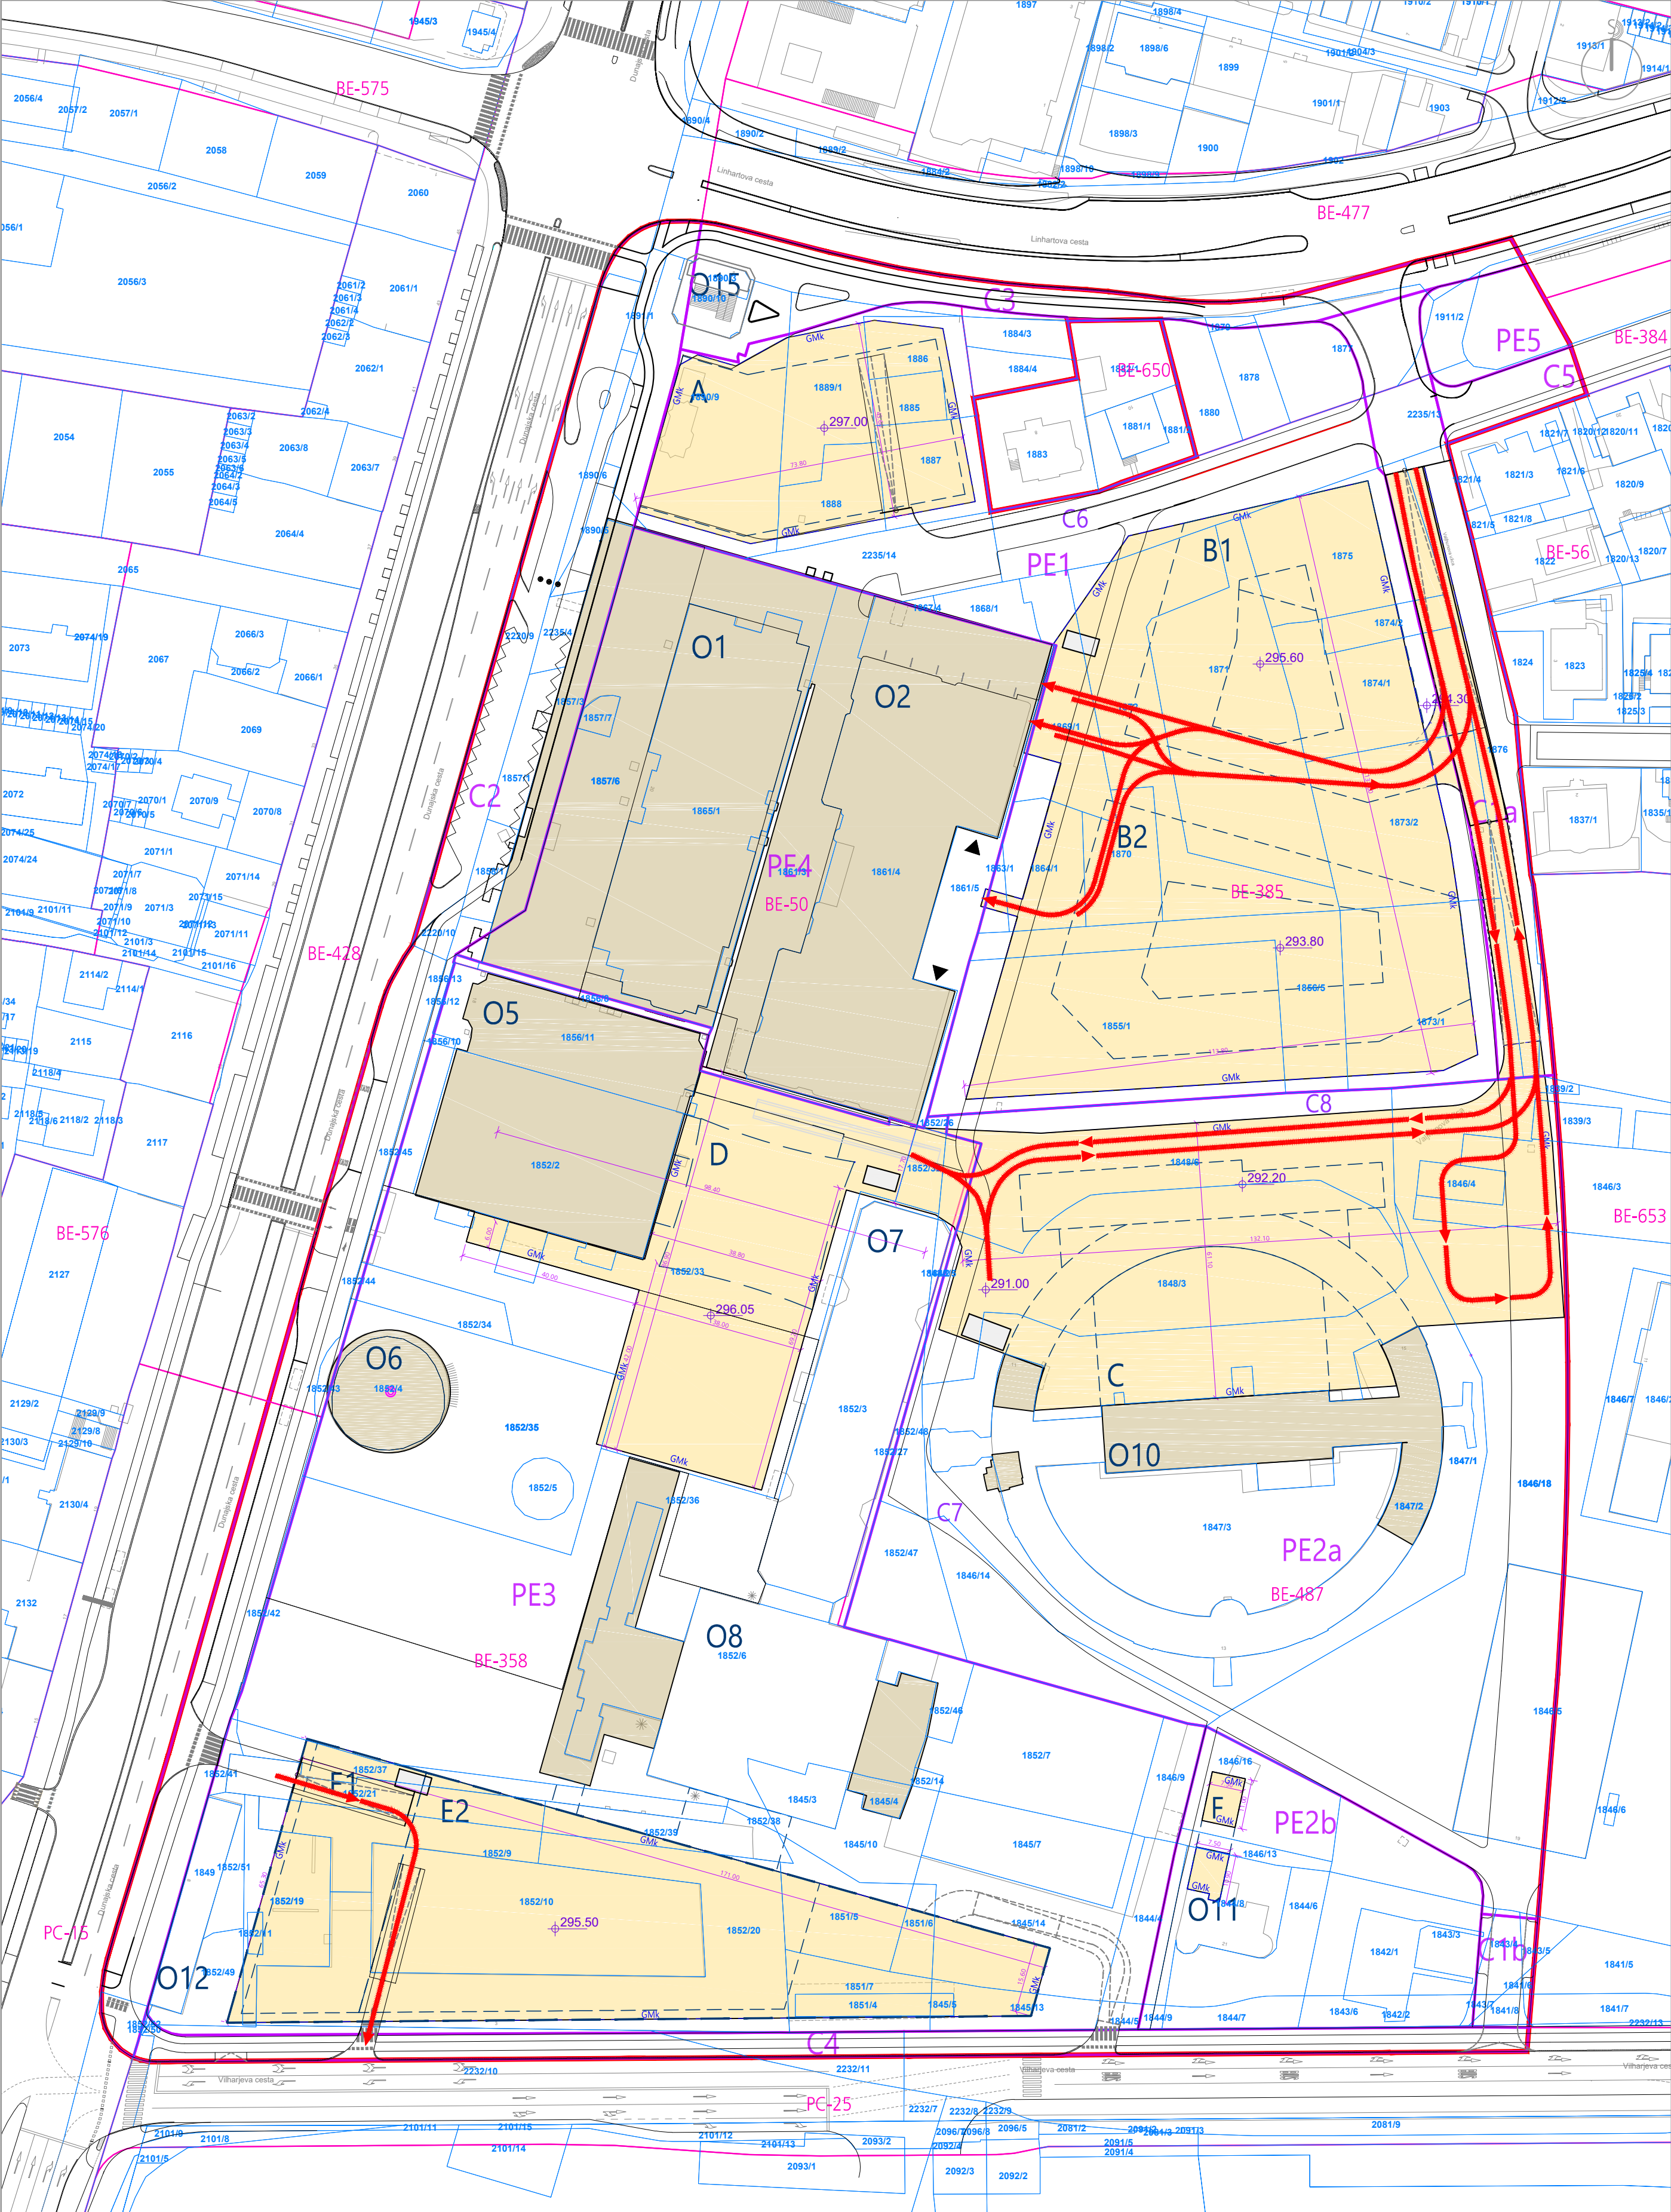

- LEGENDA
- TOPOGRAFSKI NAČRT

KATASTRSKI NAČRT

MEJA OBMOČJA OPPN

MEJA PROSTORSKE ENOTE

PE1

OZNAKA PROSTORSKE ENOTE

C6

OZNAKA DOVOZNE POTI

BE-477

OZNAKA ENOTE UREJANJA PROSTORA

MEJA ENOTE UREJANJA PROSTORA

GMk

STAVBA V KLETNI ETAŽI

O1

STAVBA V KLETNI ETAŽI - OBSTOJEČE

GRADBENA MEJA STAVBE V PRITLIČJU

A

OZNAKA STAVBE/OBJEKTA

PROMETNE POVRŠINE

UVOZ / IZVOZ

121.45

DIMENZIJE KLETI

ZBIRNA IN PREVZEMNA MESTA KOMUNALNIH ODPADKOV V KLETI

300.31

VIŠINSKA KOTA 1. KLETI - NADMORSKA VIŠINA

PRIKAZ DOVOZNIH POTI DO POSAMEZNIH STAVB TER ZBIRNIH IN PREVZEMNIH MEST ZA KOMUNALNE ODPADKE NA NIVOJU 1. KLETI

ARHITEKTURNA ZAZIDALNA SITUACIJA - NIVO 1. KLETI

PROJEKTANT	LUZ, d.d. Verovškova ulica 64 1000 Ljubljana	W www.luz.si E info@luz.si T +386(0)1 360 24 00
PROJEKT	OBČINSKI PODROBNI PROSTORSKI NAČRT 16 BARAGOVO SEMIŠIŠČE IN GOSPODARSKO RAZSTAVIŠČE	
NAROČNIK	Gospodarsko razstavišče, d.o.o., Triglav, Upravljanje nepremičnin, d.o.o., Zavarovalnica Triglav, d.d., Linhartov kvart, razvoj nepremičninskih projektov d.o.o., DEKON d.o.o., SIL MERKUR d.o.o.	
ODGOVORNI VODJA PROJEKTA	Janja Solomun, univ. dipl. inž. arh. A - 1520	
ODGOVORNI PROJEKTANT	Janja Solomun, univ. dipl. inž. arh. A - 1520	
SODELAVCI	Nina Bizjak Komatar, univ. dipl. inž. arh. Žiga Mljač, mag. inž. arh. urb.	
FAZA PROSTORSKEGA AKTA	Predlog	ID PA: 1458 ŠT. PROJEKTA: 8375
NAČRT	ARHITEKTURNA ZAZIDALNA SITUACIJA - NIVO 1. KLETI	MERILO: 1:1000 ŠT. RISBE: 4.3 DATUM: Avgust 2026