
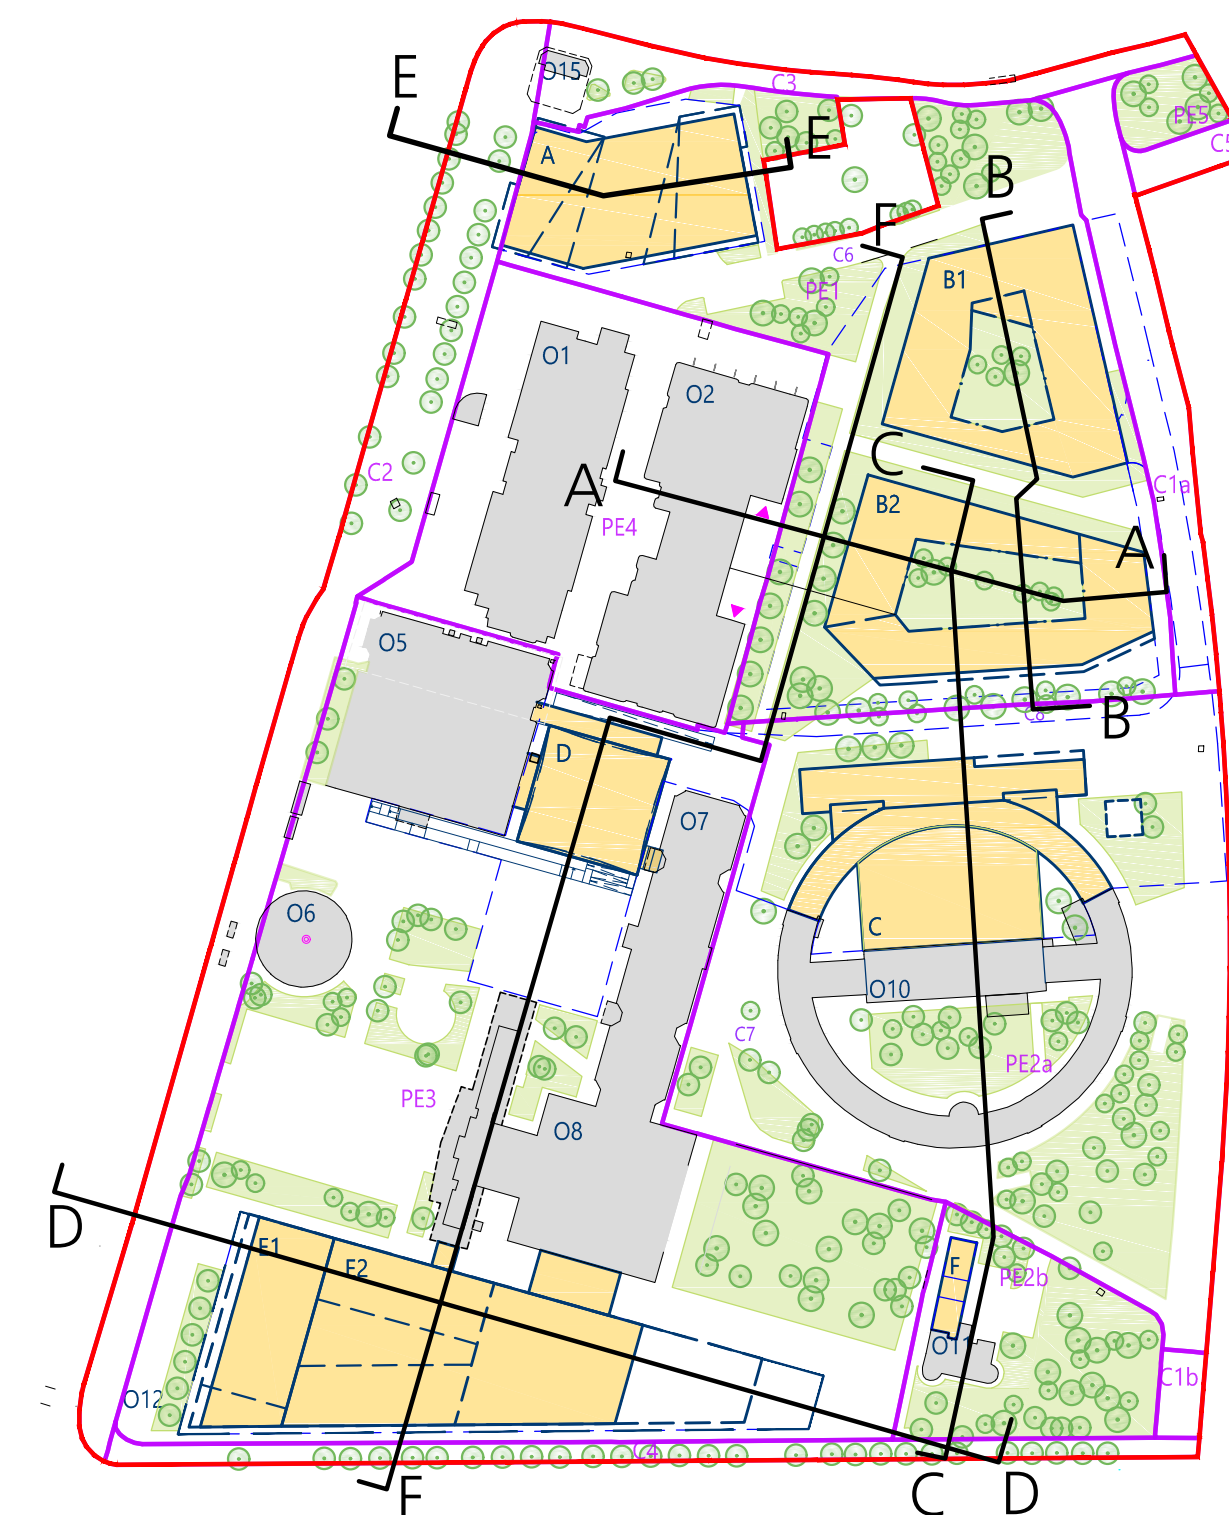
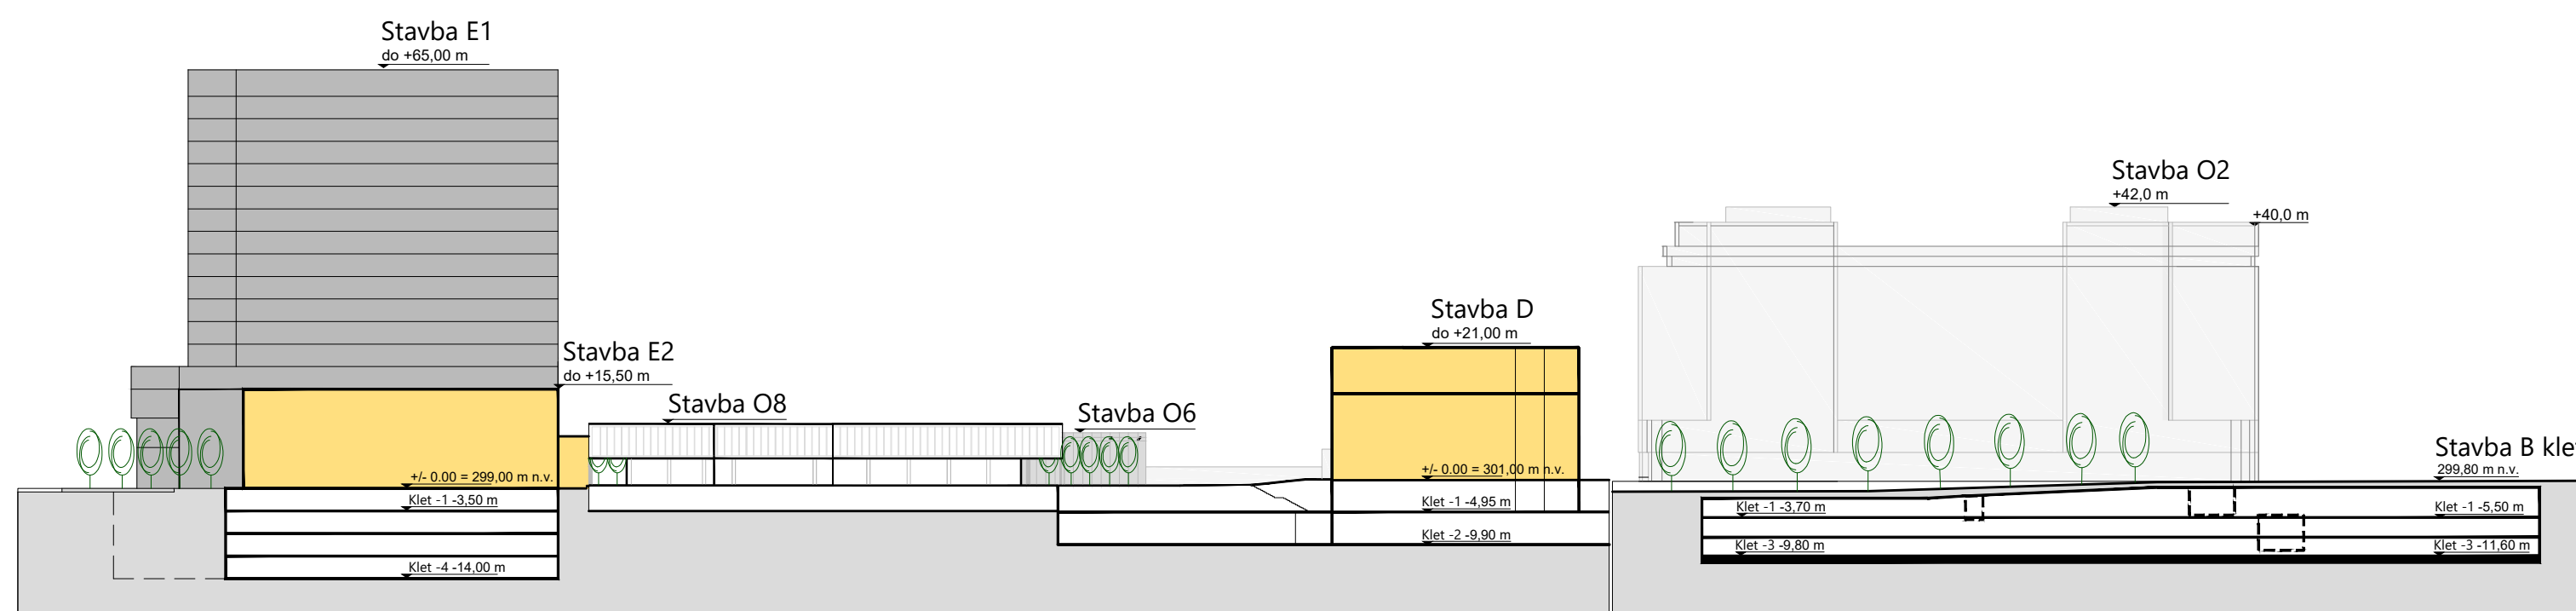
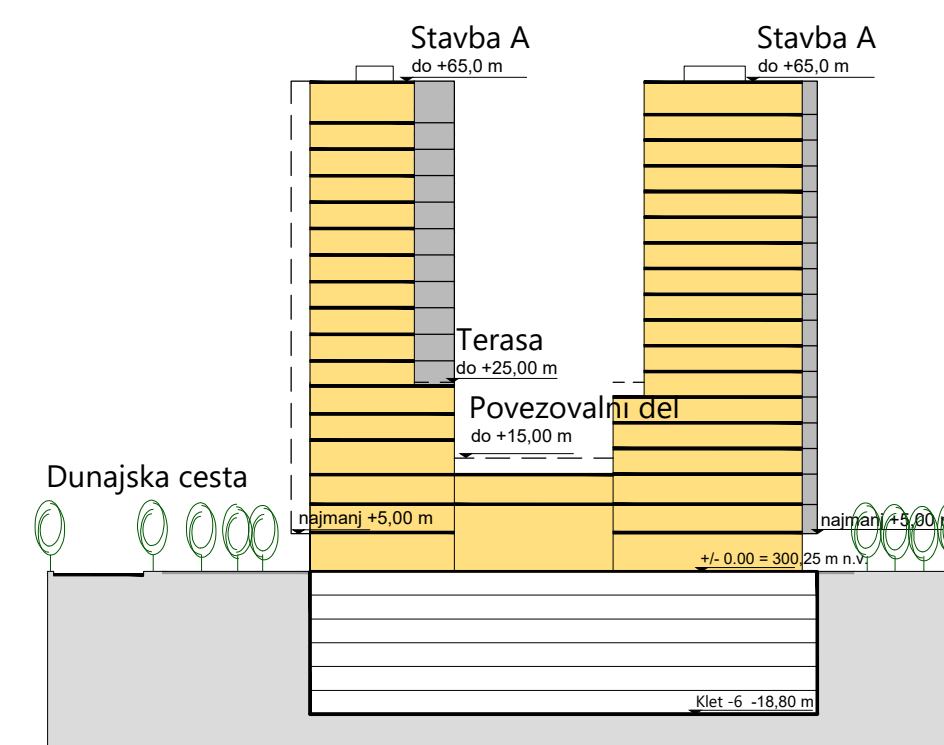
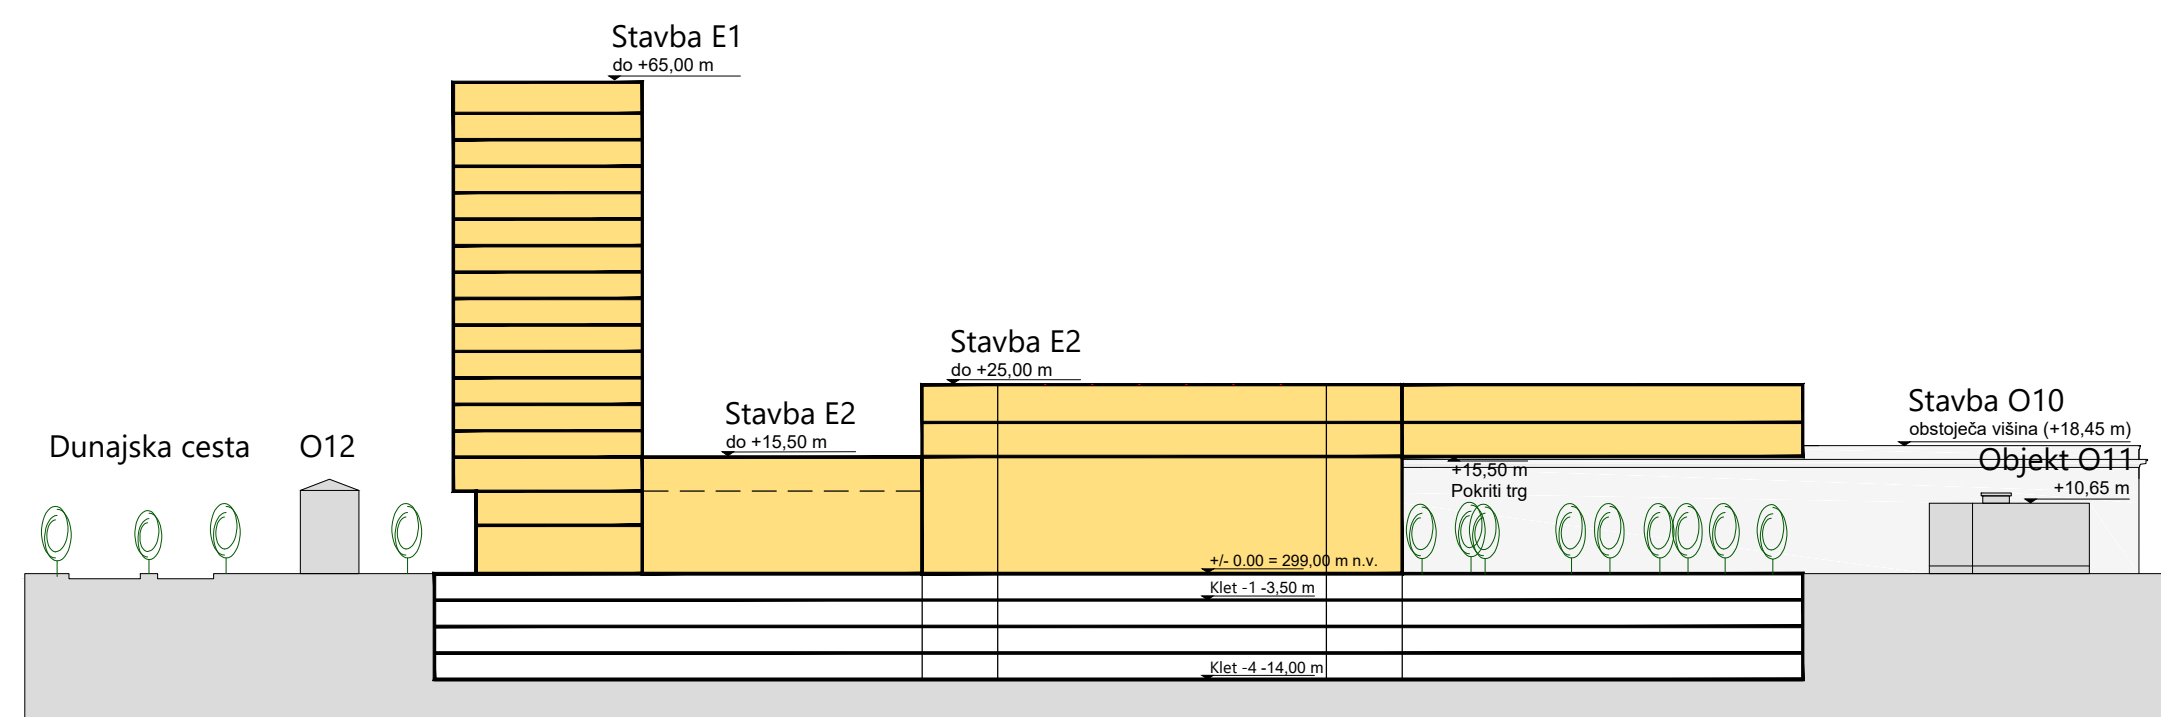
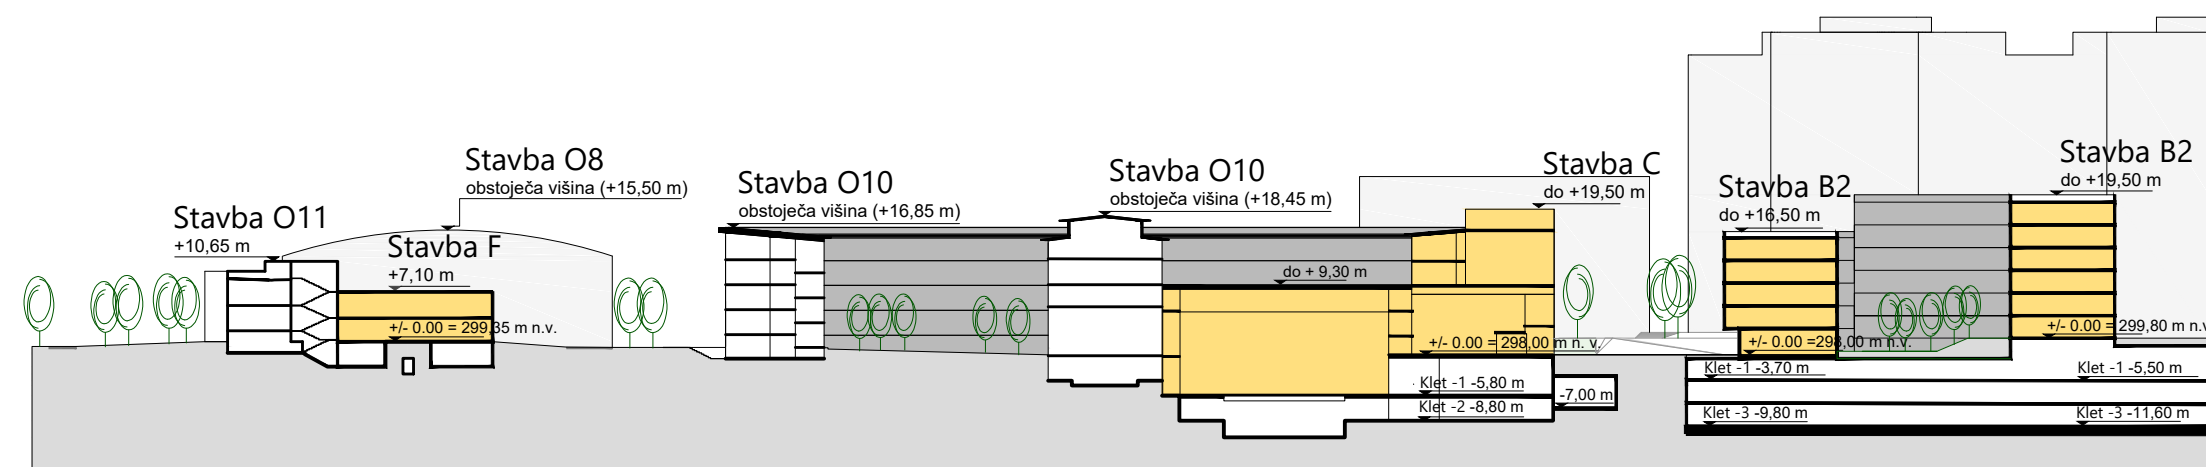
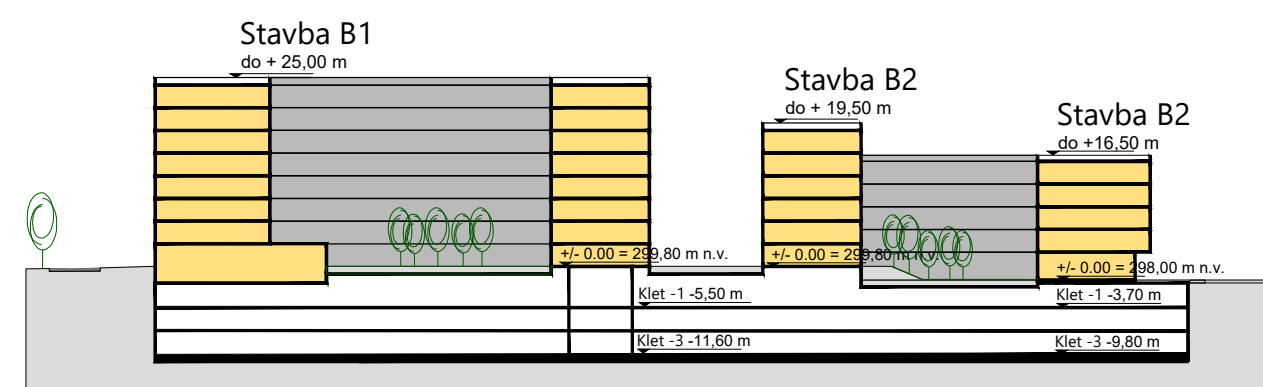


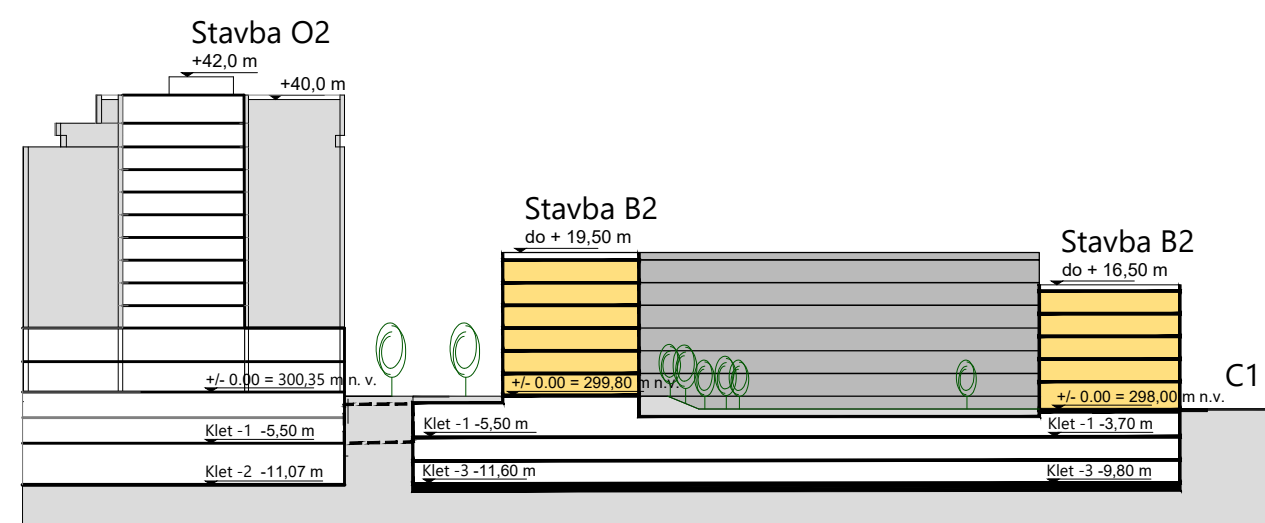

ZNAČILNI PREREZI IN POGLEDI

PROJEKTANT		LUZ, d.d.	W www.luz.si E info@luz.si T +386(0)1 360 24 00
		Verovškova ulica 64	
		1000 Ljubljana	
PROJEKT	OBČINSKI PODROBNI PROSTORSKI NAČRT 16 BARAGOVO		
	SEMIŠIŠČE IN GOSPODARSKO RAZSTAVIŠČE		
NAROČNIK	Gospodarsko razstavišče, d.o.o., Triglav, Upravljanje nepremičnin, d.o.o.,		
	Zavarovalnica Triglav, d.d., Linhartov kvart, razvoj nepremičninskih		
	projektov d.o.o., DEKON d.o.o., SIL MERKUR d.o.o.		
ODGOVORNI VODJA	Janja Solomun, univ. dipl. inž. arh.		
PROJEKTA	A - 1520		
ODGOVORNI	Janja Solomun, univ. dipl. inž. arh.		
PROJEKTANT	A - 1520		
SODELAVCI	Nina Bizjak Komatar, univ. dipl. inž. arh.		
	Žiga Mjač, mag. inž. arh. urb.		
FAZA PROSTORSKEGA	Predlog	ID PA:	1458
AKTA		ŠT. PROJEKTA:	8375
NAČRT	ZNAČILNI PREREZI IN POGLEDI	MERILO:	1:1000
		ŠT. RISBE:	4.4
		DATUM:	Avqust 2026