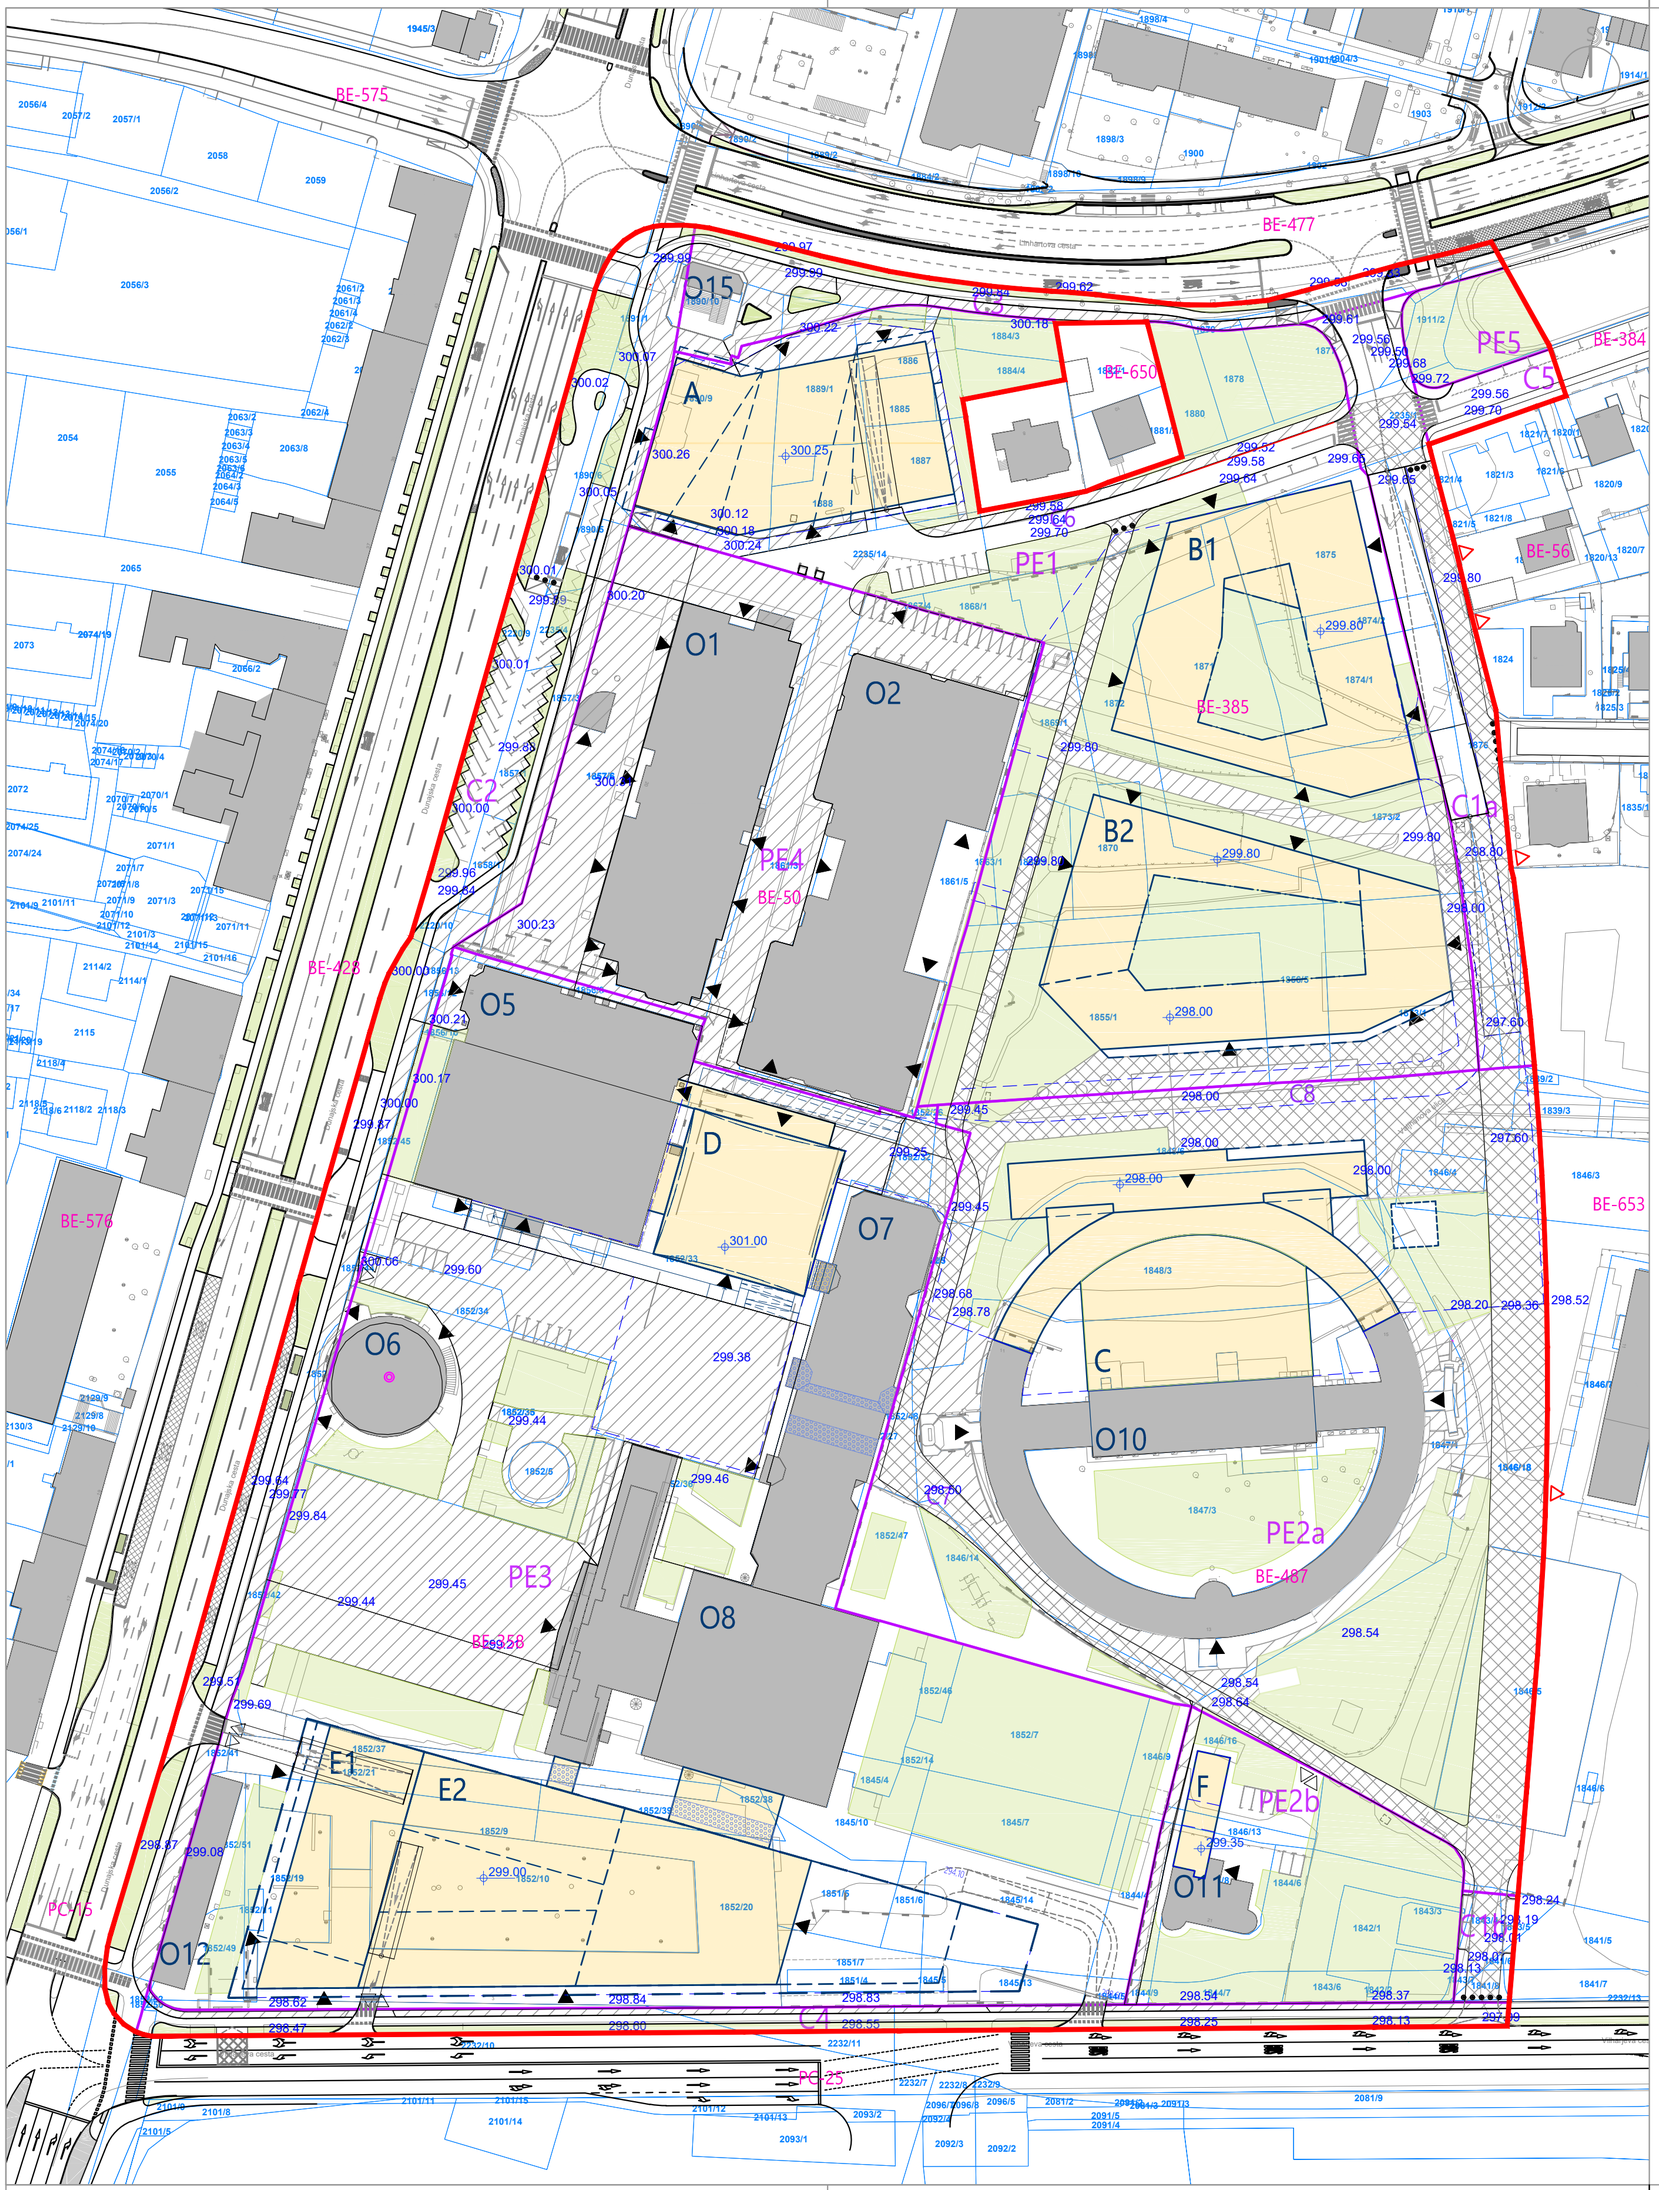

LEGENDA

- TOPOGRAFSKI NAČRT
- KATASTRSKI NAČRT
- MEJA OBMOČJA OPPN
- MEJA PROSTORSKE ENOTE
- PE1 — OZNAKA PROSTORSKE ENOTE
- BE-477 — OZNAKA ENOTE UREJANJA PROSTORA
- MEJA ENOTE UREJANJA PROSTORA
- GRADBENA MEJA STAVBE V PRITLIČJU
- GRADBENA MEJA STAVBE V DRUGIH ETAŽAH
- MEJA STAVBE V ATRIJU
- GRADBENA MEJA KLETI
- A — OZNAKA STAVBE/OBJEKTA
- OBSTOJEČE STAVBE/OBJEKTI
- ZELENE IN TLAKOVANE POVRŠINE
- DODATNO UTRJENE POVRŠINE (INTERVENCIJA, DOSTAVA)
- 300.31 — VIŠINSKA KOTA TERENA (m n. v.)
- PRIKAZ KRATKOTRAJNIH PARKIRNIH MEST
- FIZIČNA OMEJITEV MOTORNEGA PROMETA

PROMETNO-TEHNIČNA SITUACIJA IN IDEJNA VIŠINSKA REGULACIJA

S

PROJEKTANT

LUZ, d.d.
Verovškova ulica 64
1000 Ljubljana

W www.luz.si
E info@luz.si
T +386(0)1 360 24 00

PROJEKT	OBČINSKI PODROBNI PROSTORSKI NAČRT 16 BARAGOVO SEMENIŠČE IN GOSPODARSKO RAZSTAVIŠČE
NAROČNIK	Gospodarsko razstavišče, d.o.o., Triglav, Upravljanje nepremičnin, d.o.o., Zavarovalnica Triglav, d.d., Linhartov kvart, razvoj nepremičninskih projektov d.o.o., DEKON d.o.o., SIL MERKUR d.o.o.
ODGOVORNI VODJA PROJEKTA	Janja Solomun, univ. dipl. inž. arh. A - 1520
ODGOVORNI PROJEKTANT	Klemen Milovanović, univ. dipl. inž. grad.
SODELAVCI	Rok Vodopivec, mag. inž. grad.
FAZA PROSTORSKEGA AKTA	Predlog
NAČRT	PROMETNO-TEHNIČNA SITUACIJA IN IDEJNA VIŠINSKA REGULACIJA

ID PA:	1458
ŠT. PROJEKTA:	8375
MERILO:	1:1000
ŠT. RISBE:	5.1
DATUM:	Avgust 2026