


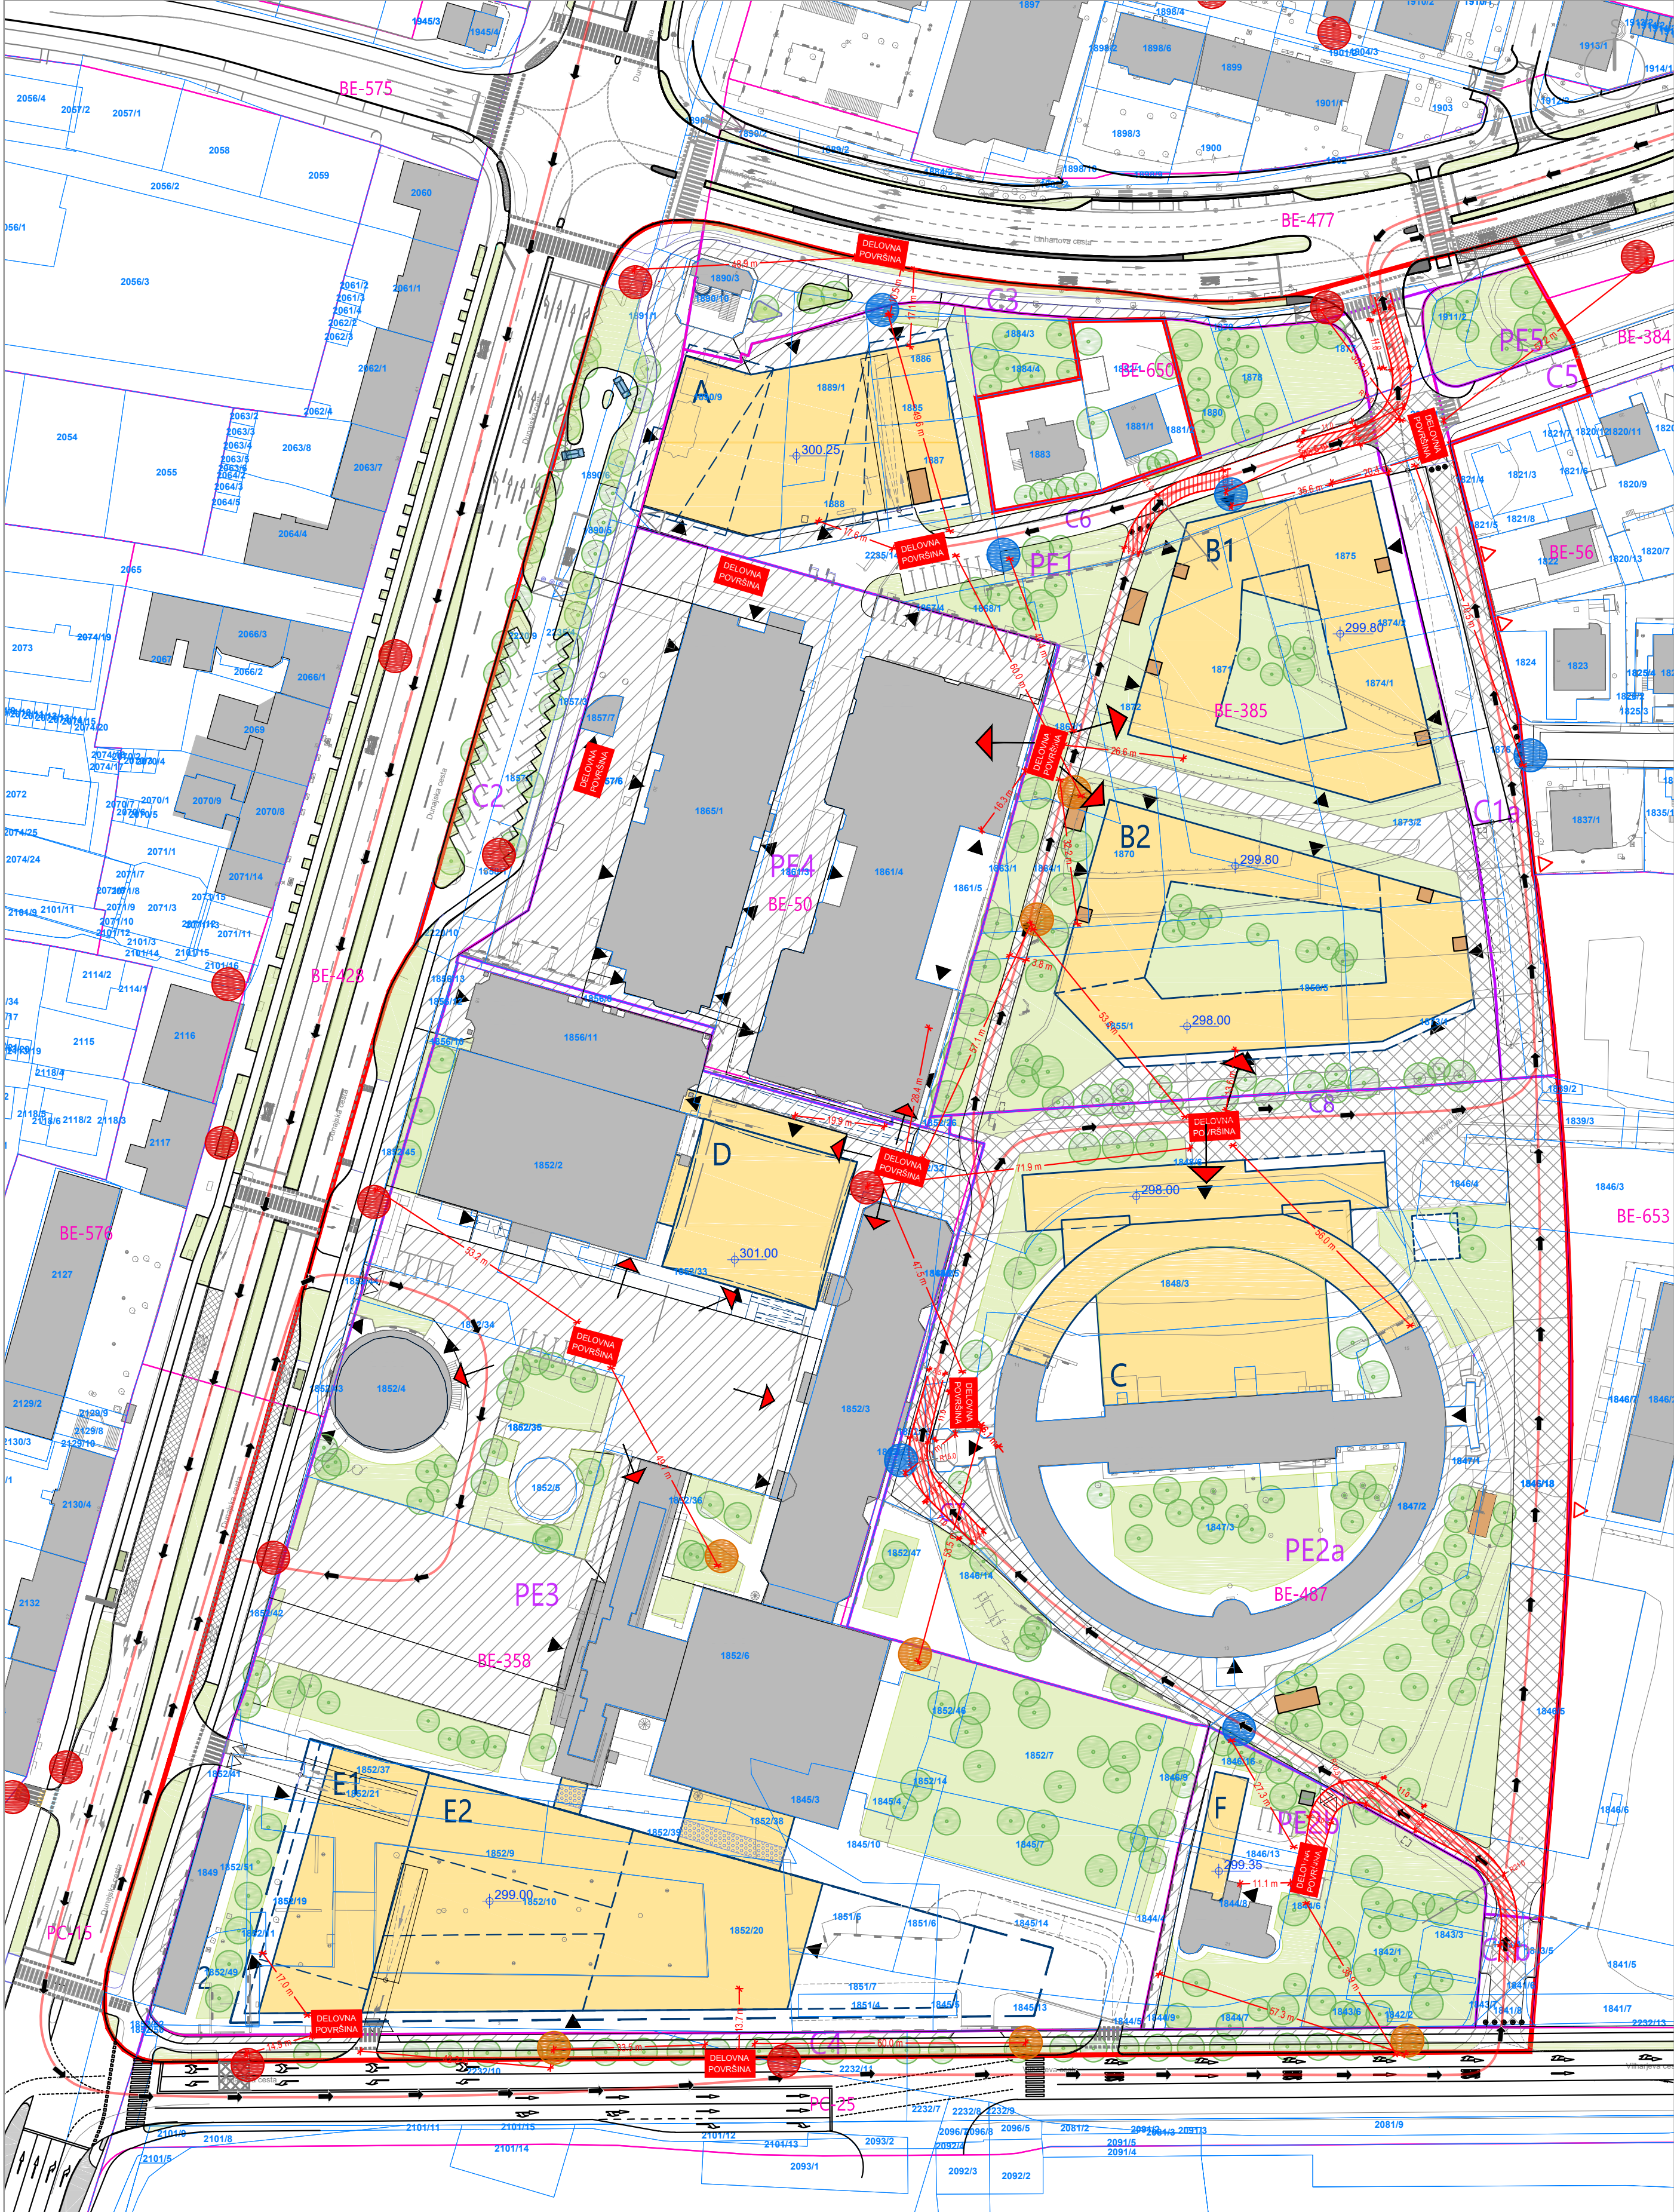

- LEGENDA
- TOPOGRAFSKI NAČRT

KATASTRSKI NAČRT

MEJA OBMOČJA OPPN

MEJA PROSTORSKE ENOTE

PE1

OZNAKA PROSTORSKE ENOTE

BE-477

OZNAKA ENOTE UREJANJA PROSTORA

MEJA ENOTE UREJANJA PROSTORA

GRADBENA MEJA STAVBE V PRITLIČJU

GRADBENA MEJA STAVBE V DRUGIH ETAŽAH

MEJA STAVBE V ATRIJU

GRADBENA MEJA KLETI

A

OZNAKA STAVBE/OBJEKTA

OBSTOJEČE STAVBE/OBJEKTI

ZELENE IN TLAKOVANE POVRŠINE

DODATNO UTRJENE POVRŠINE (INTERVENCIJA, DOSTAVA)

DREVO

NADTALNI HIDRANT - OBSTOJEČI

PODZEMNI HIDRANT - OBSTOJEČI

NADTALNI HIDRANT - NOVI

DELOVNA POVRŠINA ZA GASILCE (6 m x 11 m)

DOVOZNA POT ZA INTERVENCIJSKA VOZILA

ODDALJENOST OD HIDRANTA (do 80 m)

PRIKAZ, ZA KATERE OBJEKTE SE UPOŠTEVA DELOVNA POVRŠINA

FIZIČNA OMEJITEV MOTORNEGA PROMETA

PRIKAZ UREDITEV, POTREBNIH ZA VARSTVO  
PRED NARAVNIMI IN DRUGIMI NESREČAMI

|                             |   |   |
|-----------------------------|---|---|
| PROJEKTANT                  | LUZ, d.d.<br>Verovškova ulica 64<br>1000 Ljubljana   | W <a href="http://www.luz.si">www.luz.si</a><br>E <a href="mailto:info@luz.si">info@luz.si</a><br>T +386(0)1 360 24 00 |
| PROJEKT                     | OBČINSKI PODROBNI PROSTORSKI NAČRT 16 BARAGOVO<br>SEMIŠIŠČE IN GOSPODARSKO RAZSTAVIŠČE   |   |
| NAROČNIK                    | Gospodarsko razstavišče, d.o.o., Triglav, Upravljanje nepremičnin, d.o.o.,<br>Zavarovalnica Triglav, d.d., Linhartov kvart, razvoj nepremičninskih<br>projektov d.o.o., DEKON d.o.o., SIL MERKUR d.o.o. |   |
| ODGOVORNI VODJA<br>PROJEKTA | Janja Solomun, univ. dipl. inž. arh.<br>A - 1520   |   |
| ODGOVORNI<br>PROJEKTANT     | Klemen Milovanović, univ. dipl. inž. grad.   |   |
| SODELAVCI                   | Rok Vodopivec, mag. inž. grad.   |   |
| FAZA PROSTORSKEGA<br>AKTA   | Predlog   | ID PA: 1458<br>ŠT. PROJEKTA: 8375                                                                                      |
| NAČRT                       | PRIKAZ UREDITEV, POTREBNIH ZA<br>VARSTVO PRED NARAVNIMI IN<br>DRUGIMI NESREČAMI   | MERILO: 1:1000<br>ŠT. RISBE: 5.2<br>DATUM: Avgustj 2026                                                                |