



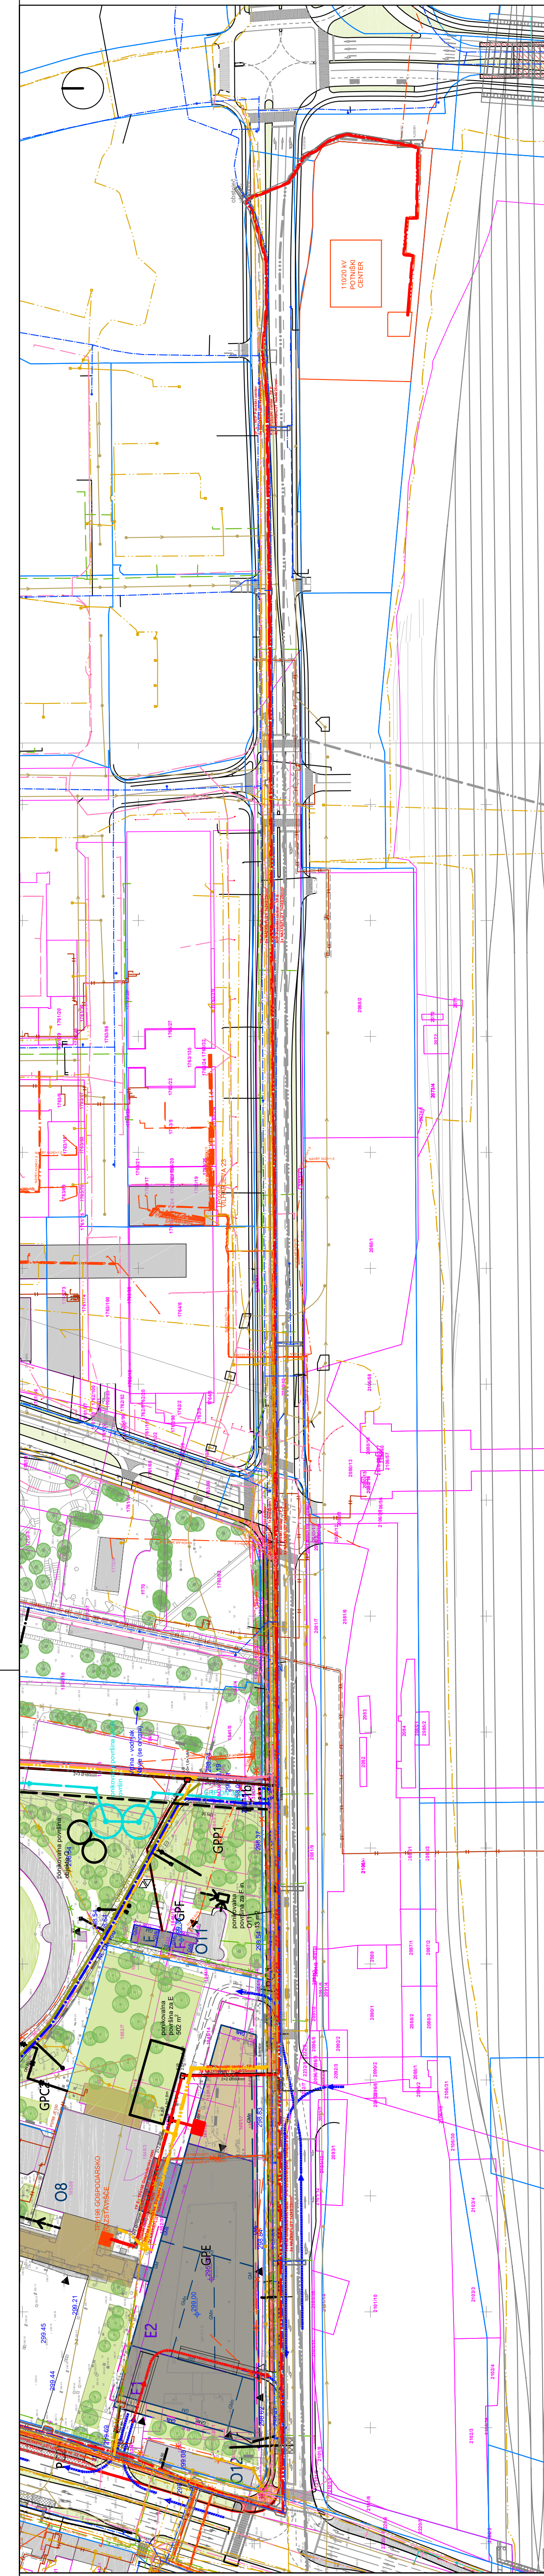

NAČRTOVANO SILEKTROENERGETSKO OMBREŽJE PO ULICAH CESTI DO RPT POTIŠKA CENTER, M1:1:500

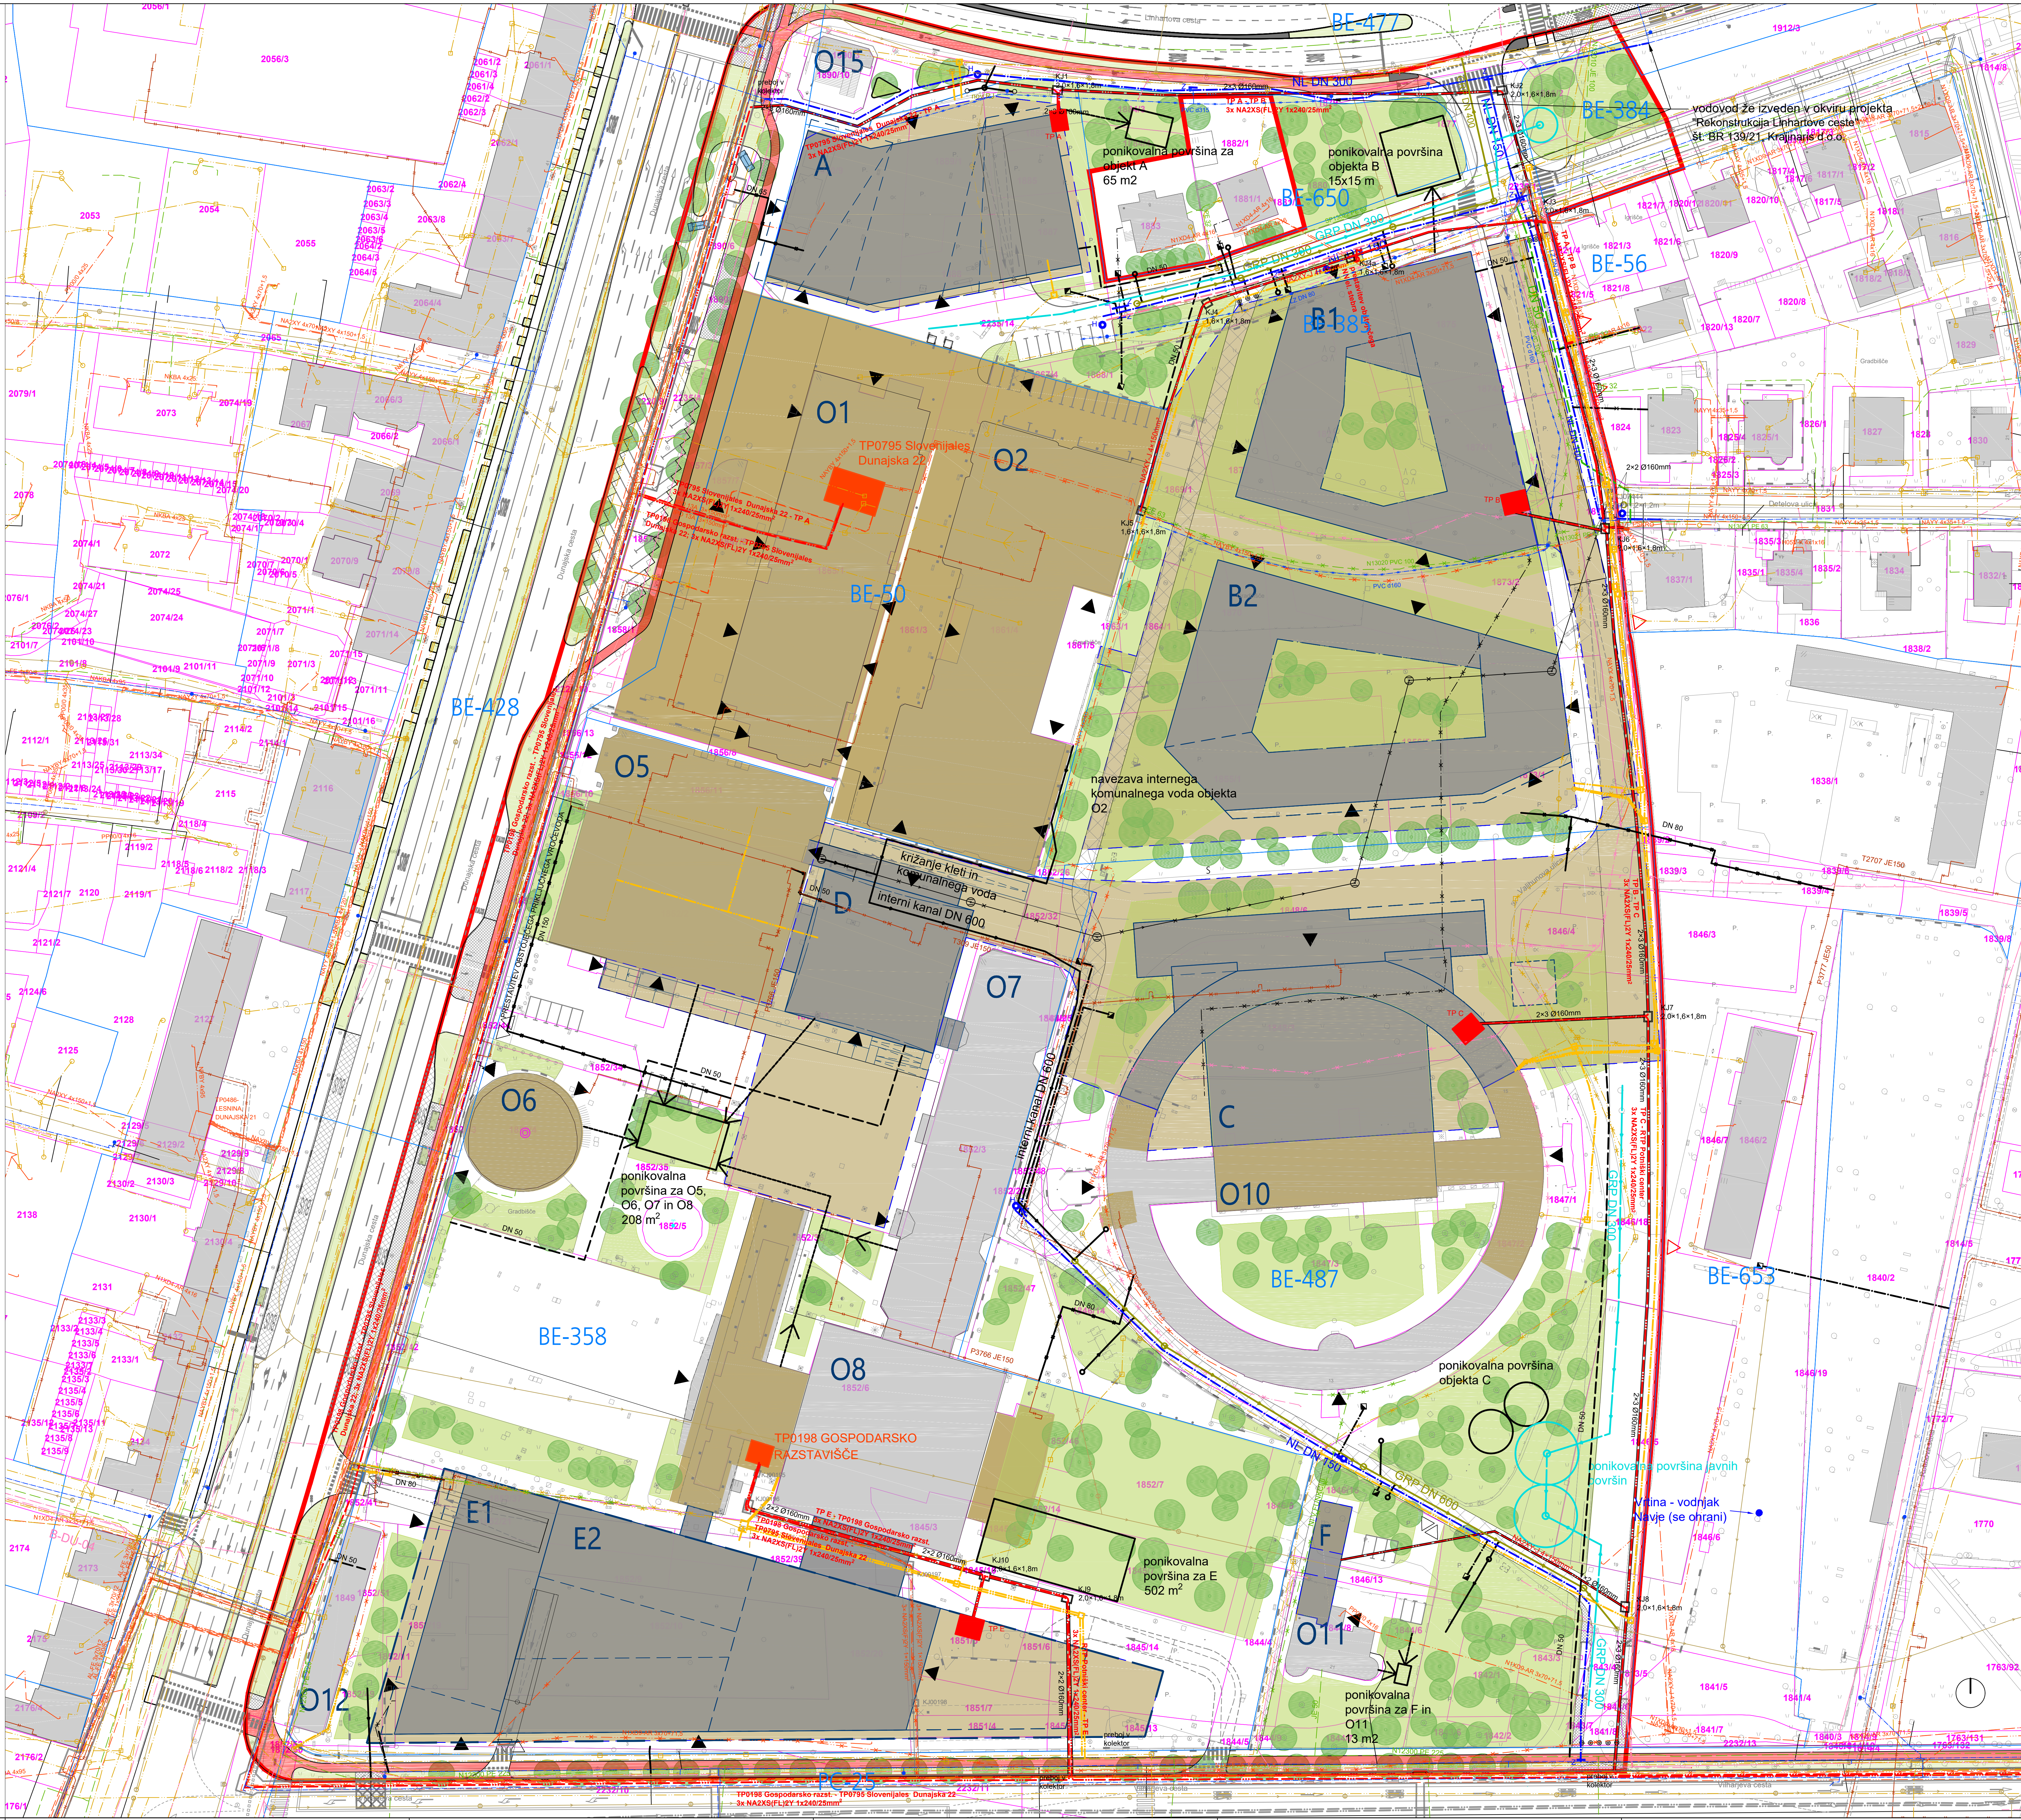

LEGENDA

- TOPOGRAFSKI NAČRT
- KATASTRSKI NAČRT
- BE-477 OZNAKA ENOTE UREJANJA PROSTORA
- MEJA ENOTE UREJANJA PROSTORA
- MEJA OBMOČJA OPN
- MEJA PROSTORSKE ENOTE
- PE1 OZNAKA ENOTE PROSTORSKE ENOTE
- OBSTOJEČE STAVBE/OBJEKTI - KLET
- PREDVIDENE STAVBE/OBJEKTI
- PREDVIDENE STAVBE/OBJEKTI - KLET
- GRADBENA MEJA STAVBE V DRUGIH ETAZAH
- POŽARNI IZHOD, PREZRAČEVALNIŠVETLOBNI ATRU
- A OZNAKA STAVBE/OBJEKTA
- ZELENE IN TLAKOVANE POVRŠINE
- PROMETNE POVRŠINE
- PROMETNE POVRŠINE V 1. KLETNI ETŽI (DOSTOPI, DOSTAVA)
- UIVOZ / IZVOZ
- VHOD V STAVBO
- DREVO
- NADMORSKA VIŠINA

LEGENDA KOMUNALNIH VODOV				

ZBIRNI NAČRT KOMUNALNIH VODOV
IN NAPRAV

PROJEKTANT		LUZ		LUZ, d.d., Verovškova ulica 64, 1000 Ljubljana		W www.luz.si, E info@luz.si, T +386(0)1 360 24 00	
PROJEKT		OBČINSKI PODROBNI PROSTORSKI NAČRT 16 BARAGOVDO SEMENIŠČE IN GOSPODARSKO RAZSTAVIŠČE		Gospodarsko razstavišče, d.o.o., Triglav, Upravljanje nepremičnin, d.o.o., Zavarovalnica Triglav, d.d., Linhartov kvart, razvoj nepremičninskih projektov d.o.o., DEKON d.o.o., SRI MERKUR d.o.o., Janja Solomun, univ. dipl. inž. arh., A-1520		Marko Fatur, univ. dipl. inž. grad., G-2093	
ODGOVORNI VOJDA PROJEKTA		Marko Fatur, univ. dipl. inž. grad., G-2093		Polona Repnik, univ. dipl. inž. vod. in kom. inž.		ID PA: 1458, ST. PROJEKTA: 8375, MERILO: 1:500, ST. RIBE: 5.3, DATUM: Avgust 2026	
