


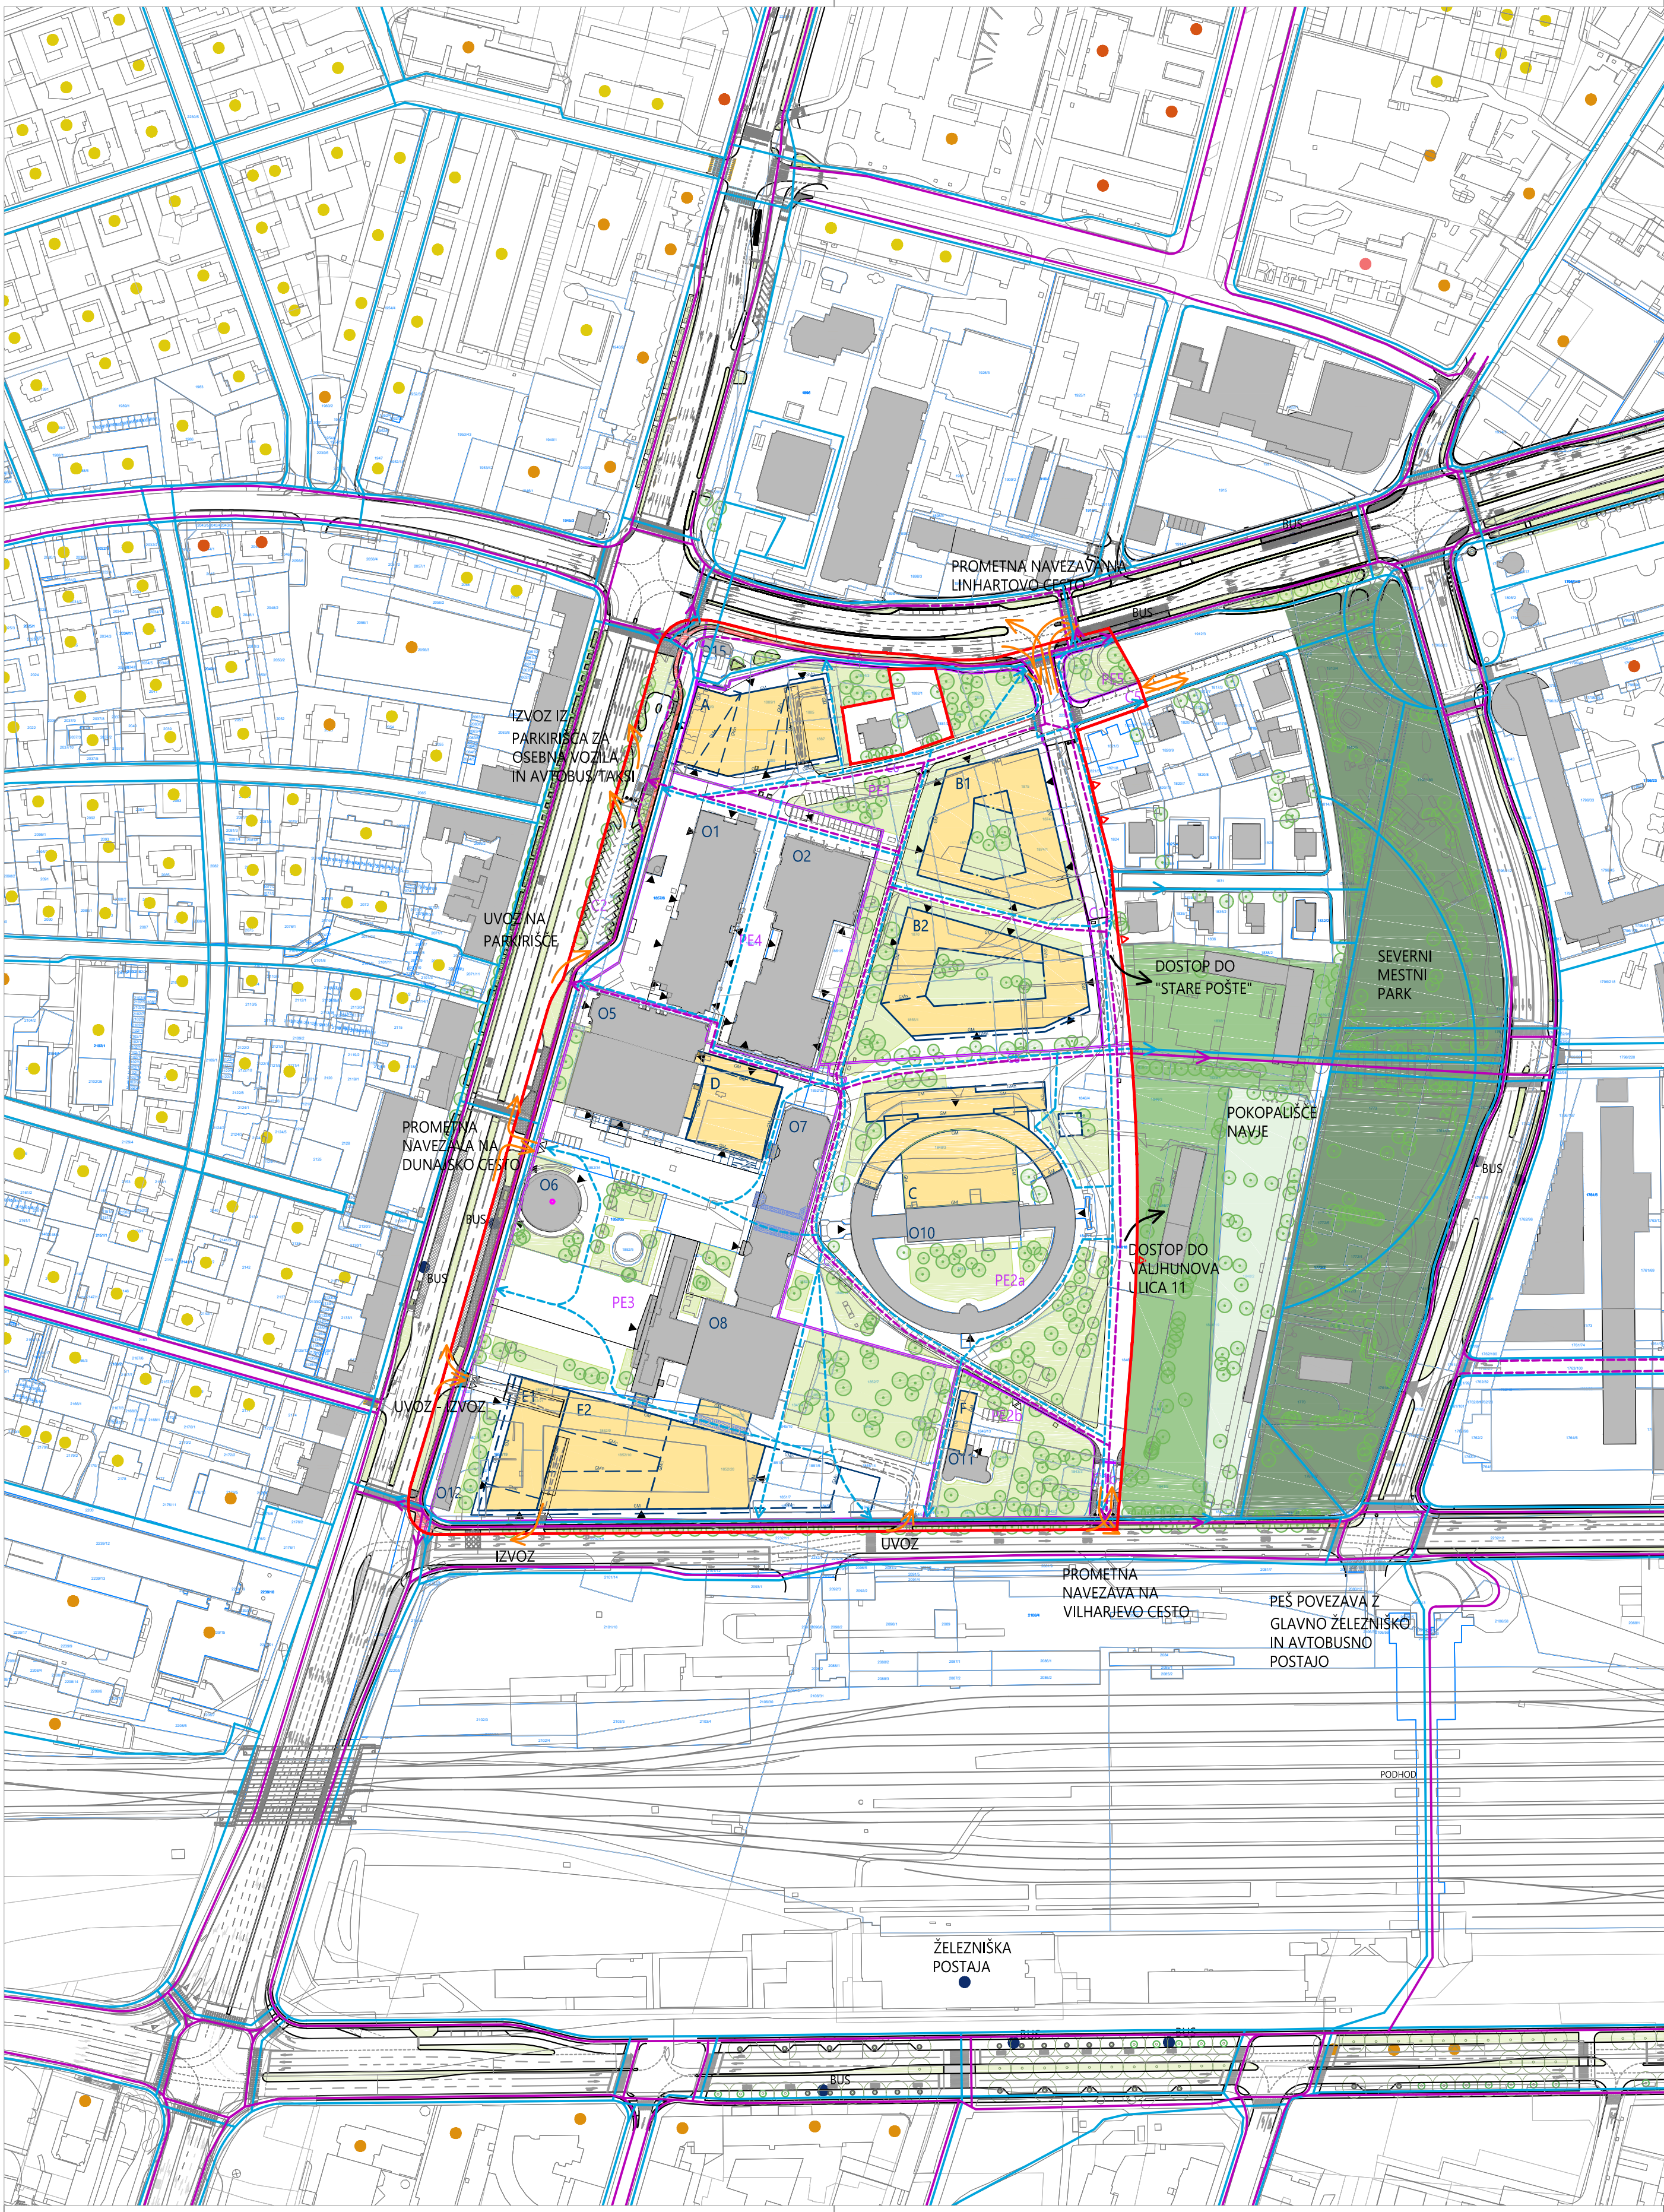

LEGENDA	
	TOPOGRAFSKI NAČRT
	KATASTRSKI NAČRT
	MEJA OBMOČJA OPPN
	PROSTORSKE ENOTE
	OZNAKA PROSTORSKE ENOTE
	GRADBENA MEJA STAVBE V PRITLIČJU
	GRADBENA MEJA STAVBE V DRUGIH ETAŽAH
	OZNAKA STAVBE
	OBSTOJEČE STAVBE/OBJEKTI
	ZELENE IN TLAKOVANE POVRŠINE
	PROMETNE POVRŠINE
	UVOZ/IZVOZ
	VHOD V STAVBO/OBJEKT
	POSLOVNE DEJAVNOSTI
	MEŠANA RABA - CENTRALNE DEJAVNOSTI IN STANOVANJA
	STANOVANJA
	VZGOJNO-IZOBRAŽEVALNE DEJAVNOSTI
	POSTAJALIŠČE JAVNEGA POTNIŠKEGA PROMETA
	POVEZAVE ZA MOTORNI PROMET
	PEŠ POVEZAVE V SOSEDNJA OBMOČJA
	KOLESARSKPE POVEZAVE
	OMREŽJE PEŠ POVEZAV
	OMREŽJE KOLESARSKIH POVEZAV
	POKOPALIŠČE NAVJE - OBMOČJE KULTURNE DEDIŠČINE
	SEVERNI MESTNI PARK
	SEVERNI MESTNI PARK - PREDVIDENA DOPOLNITEV
	POŽARNI IZHOD, PREZRAČEVALNI/SVETLOBNI ATRIJ
	MOŽNOST PREHODA SKOZI STAVBO 07

VPLIVI IN POVEZAVE S SOSEDNJIMI ENOTAMI UREJANJA PROSTORA

PROJEKTANT	LUZ, d.d. Verovškova ulica 64 1000 Ljubljana	W www.luz.si E info@luz.si T +386(0)1 360 24 00
PROJEKT	OBČINSKI PODROBNI PROSTORSKI NAČRT 16 BARAGOVO SEMENIŠČE IN GOSPODARSKO RAZSTAVIŠČE	
NAROČNIK	Gospodarsko razstavišče, d.o.o., Triglav, Upravljanje nepremičnin, d.o.o., Zavarovalnica Triglav, d.d., Linhartov kvart, razvoj nepremičninskih projektov d.o.o., DEKON d.o.o., SIL MERKUR d.o.o.	
ODGOVORNI VODJA PROJEKTA	Janja Solomun, univ. dipl. inž. arh. A - 1520	
ODGOVORNI PROJEKTANT	Janja Solomun, univ. dipl. inž. arh. A - 1520	
SODELAVCI	Nina Bizjak Komatar, univ. dipl. inž. arh. Žiga Mljač, mag. inž. arh. urb.	
FAZA PROSTORSKEGA AKTA	Predlog	ID PA: 1458 ŠT. PROJEKTA: 8375
NAČRT	VPLIVI IN POVEZAVE S SOSEDNJIMI ENOTAMI UREJANJA PROSTORA	MERILO: 1:2000 ŠT. RISBE: 2.1 DATUM: Junij 2026