


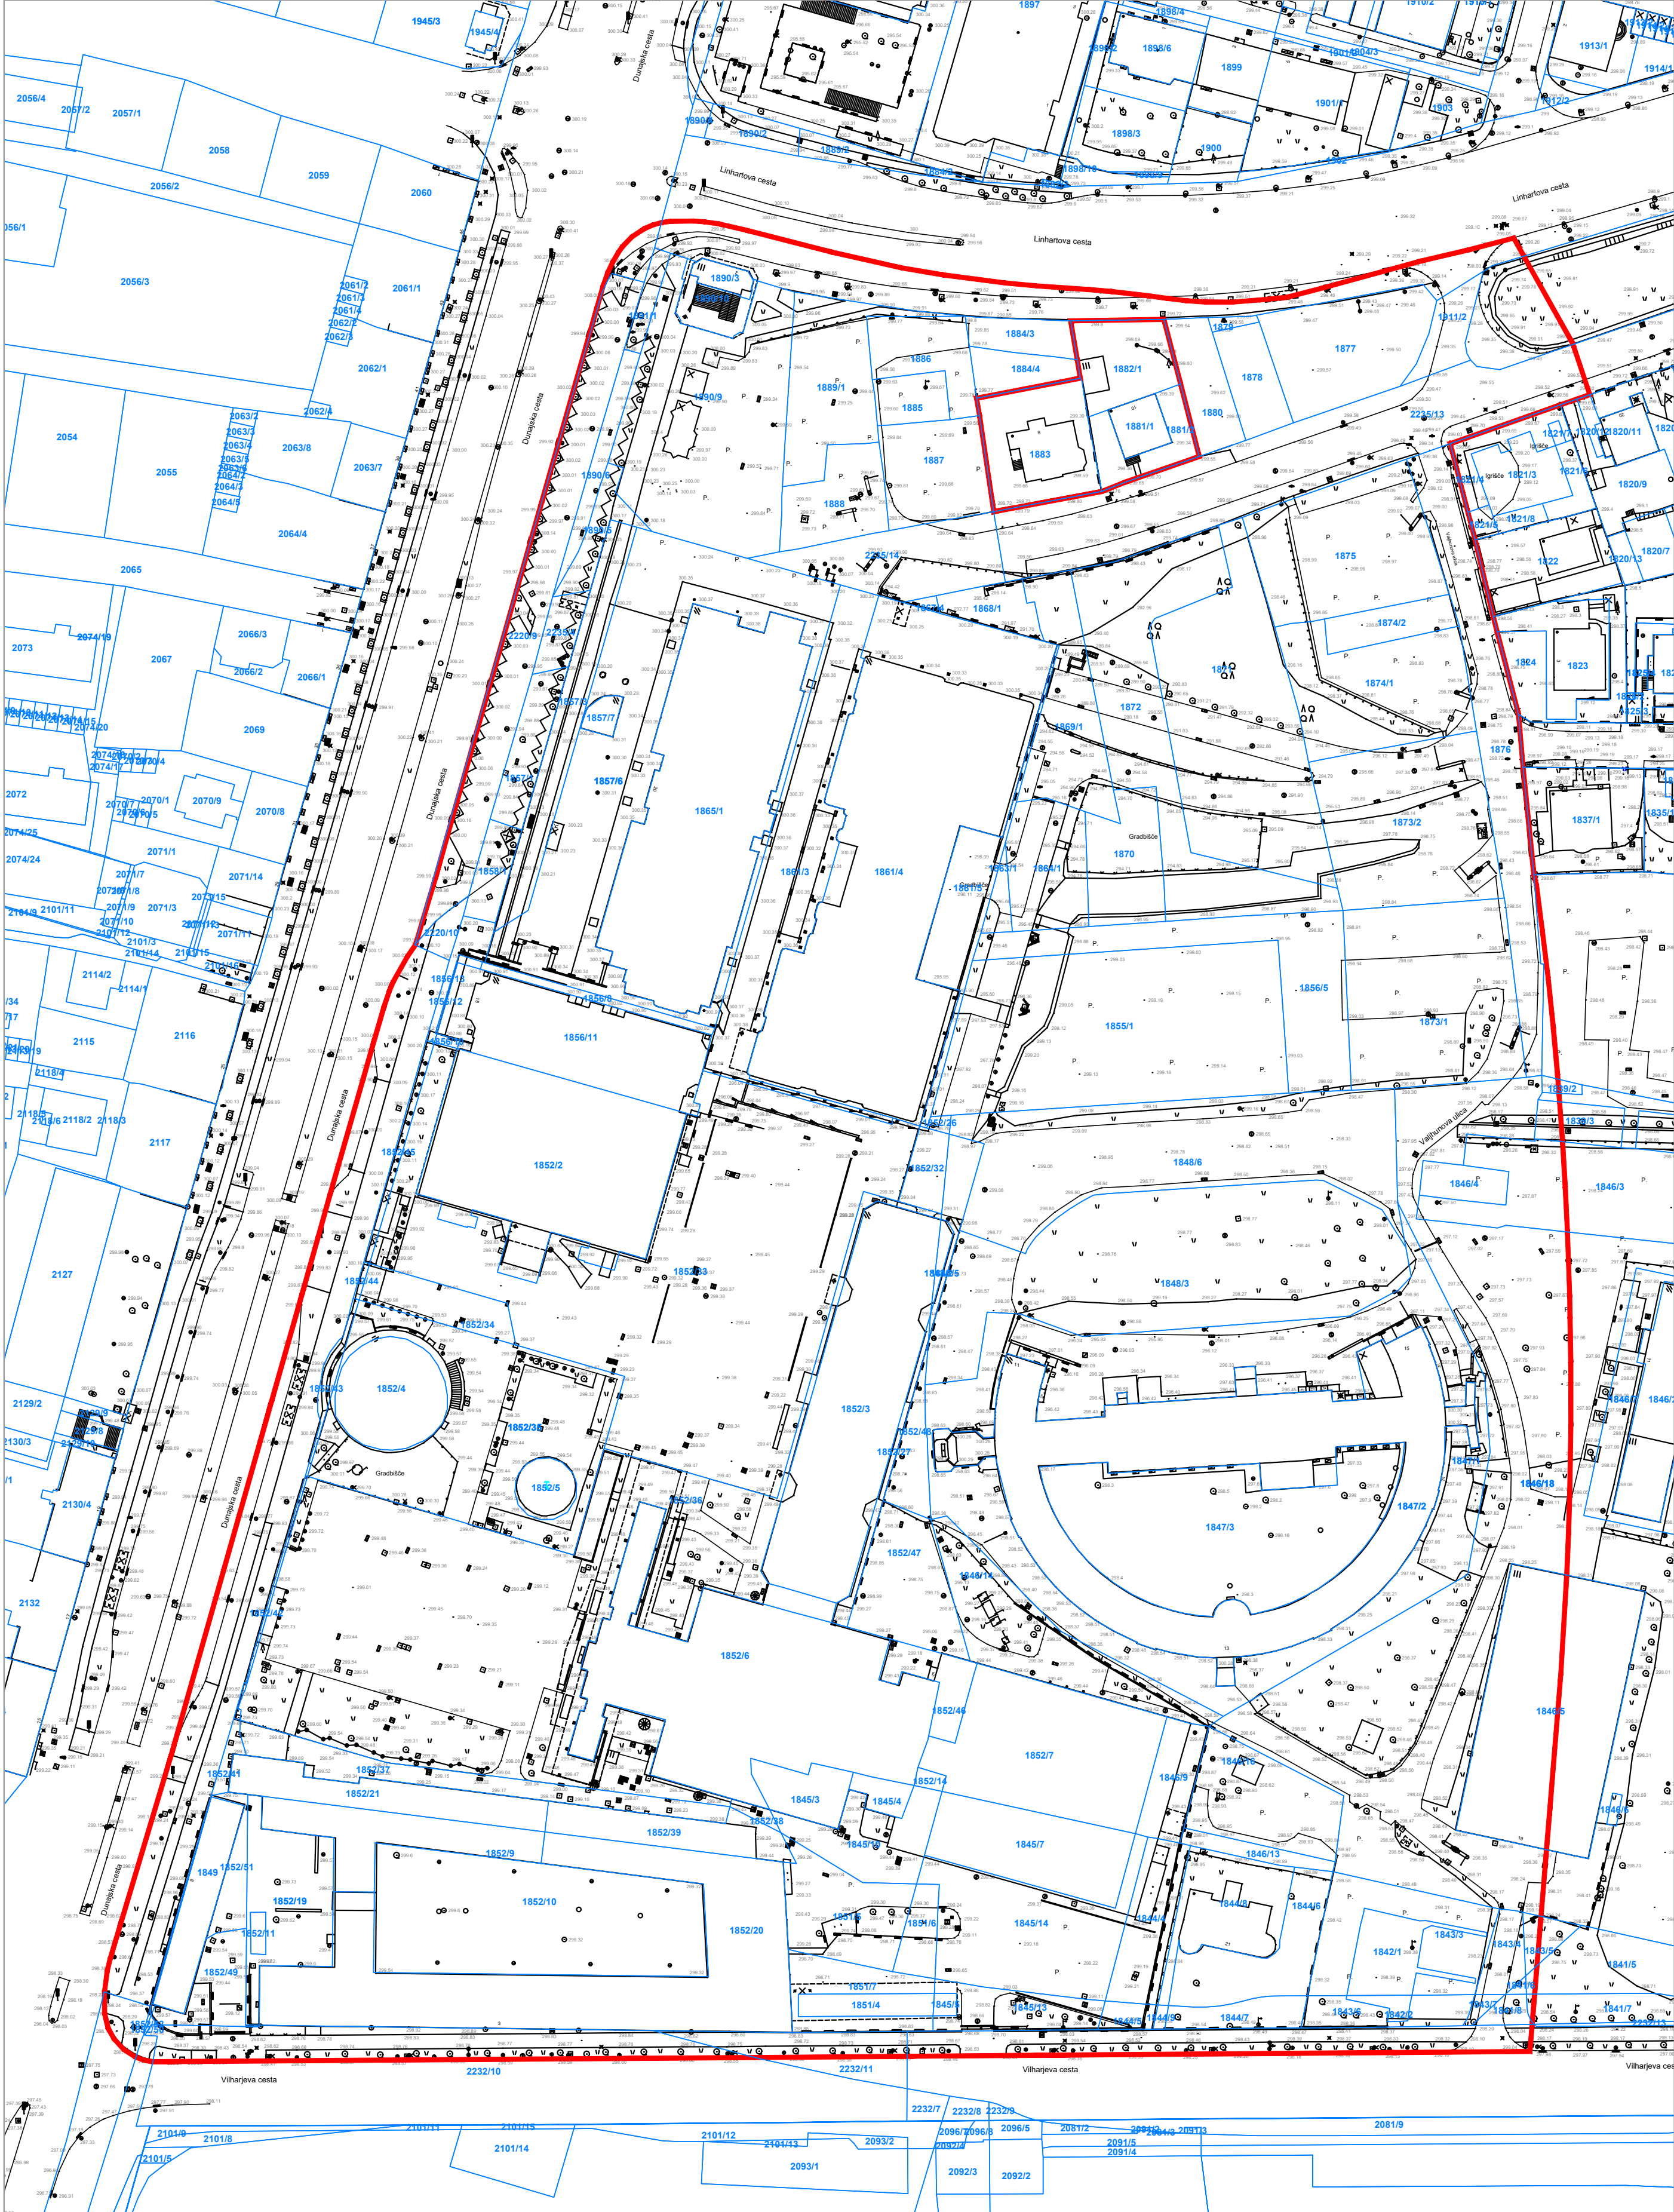

LEGENDA

- TOPOGRAFSKI NAČRT
- KATASTRSKI NAČRT
- MEJA OBMOČJA OPPN

GEODETSKI IN KATASTRSKI NAČRT
S PRIKAZOM OBMOČJA OPPN

PROJEKTANT	LUZ, d.d. Verovškova ulica 64 1000 Ljubljana	W www.luz.si E info@luz.si T +386(0)1 360 24 00
PROJEKT	OBČINSKI PODROBNI PROSTORSKI NAČRT 16 BARAGOVO SEMIŠIŠČE IN GOSPODARSKO RAZSTAVIŠČE	
NAROČNIK	Gospodarsko razstavišče, d.o.o., Triglav, Upravljanje nepremičnin, d.o.o., Zavarovalnica Triglav, d.d., Linhartov kvart, razvoj nepremičninskih projektov d.o.o., DEKON d.o.o., SIL MERKUR d.o.o.	
ODGOVORNI VODJA PROJEKTA	Janja Solomun, univ. dipl. inž. arh. A - 1520	
ODGOVORNI PROJEKTANT	Simona Čeh, univ. dipl. inž. geod. Geo0181	
SODELAVCI	Vito Križman, dipl. inž. geod. Geo0299	

FAZA PROSTORSKEGA AKTA	Predlog	ID PA: 1458 ŠT. PROJEKTA: 8375
NAČRT	GEODETSKI IN KATASTRSKI NAČRT S PRIKAZOM OBMOČJA OPPN	MERILO: 1:1000 ŠT. RISBE: 3.1
		DATUM: Junij 2026