


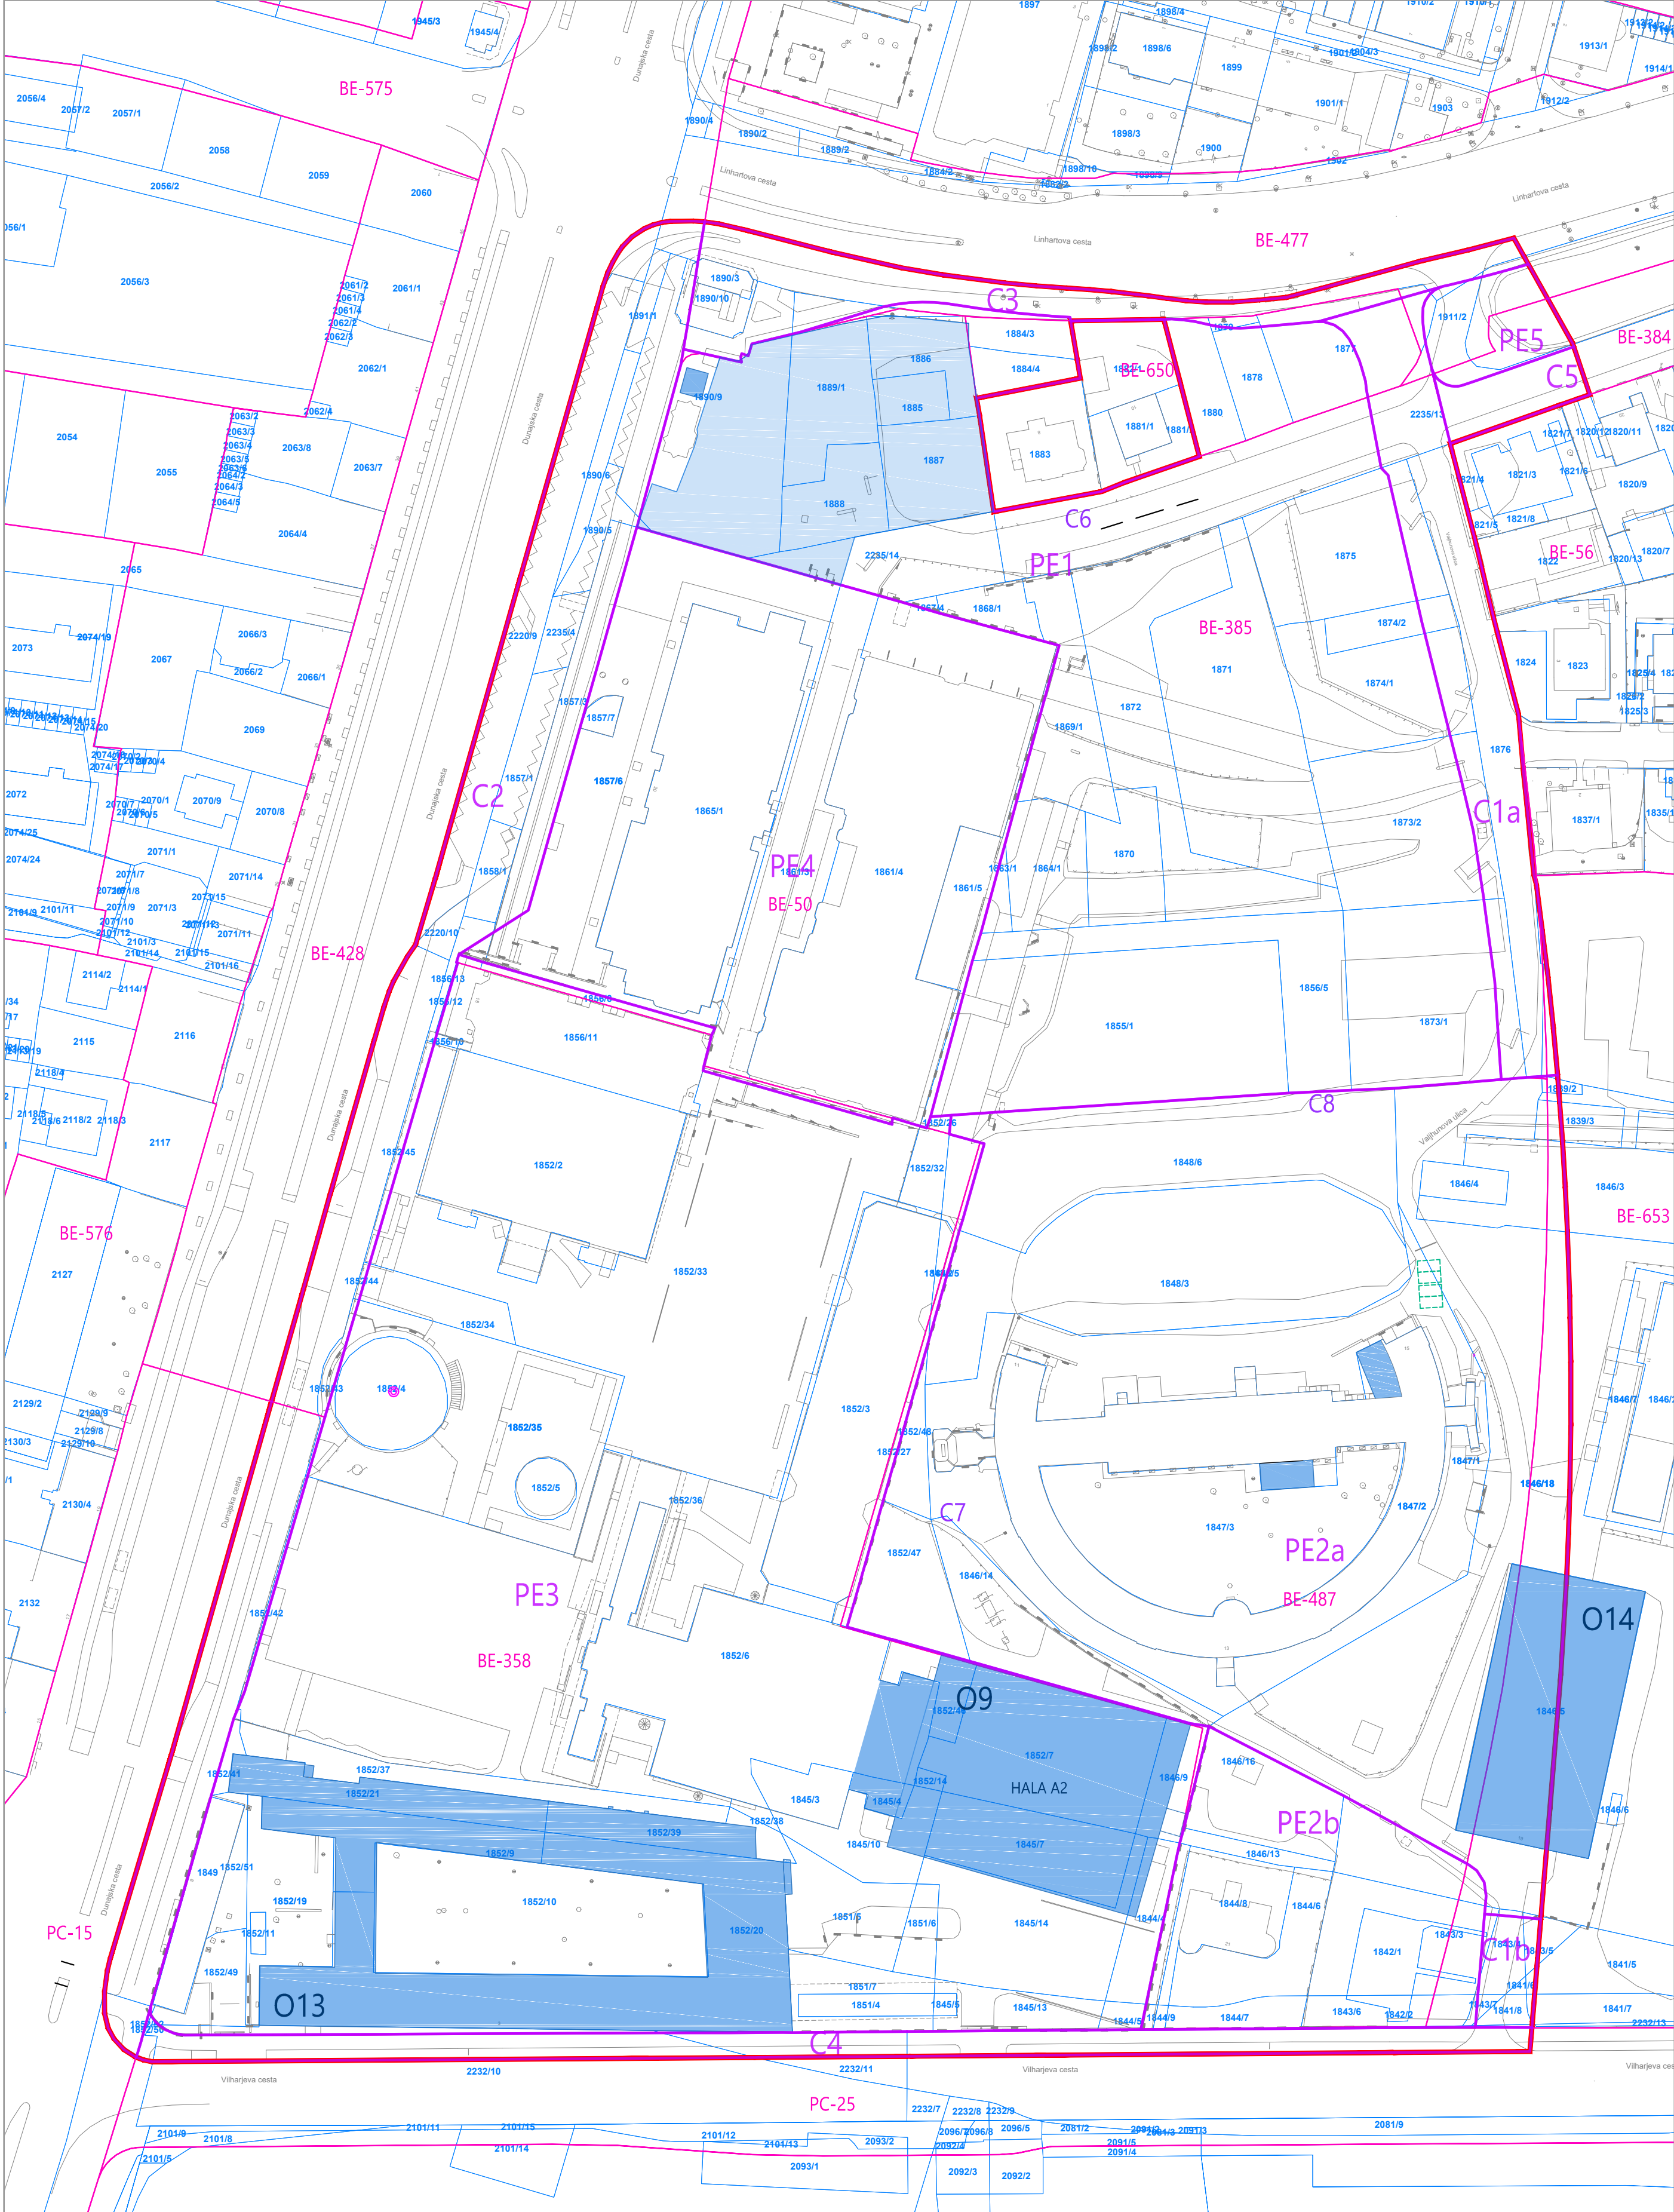

LEGENDA

- TOPOGRAFSKI NAČRT
- KATASTRSKI NAČRT
- MEJA OBMOČJA OPPN
- BE-477

OZNAKA ENOTE UREJANJA PROSTORA
- MEJA ENOTE UREJANJA PROSTORA
- PE1

MEJA PROSTORSKE ENOTE
- C6

OZNAKA PROSTORSKE ENOTE
- OZNAKA DOVOZNE POTI
- O14

OBJEKTI, KI SE ODSTRANIJO
- OZNAKA OBJEKTA, KI SE ODSTRANI

NAČRT ODSTRANITVE OBSTOJEČIH OBJEKTOV

PROJEKTANT

LUZ

LUZ, d.d.
Verovškova ulica 64
1000 Ljubljana

W www.luz.si
E info@luz.si
T +386(0)1 360 24 00

PROJEKT	OBČINSKI PODROBNI PROSTORSKI NAČRT 16 BARAGOVO SEMENIŠČE IN GOSPODARSKO RAZSTAVIŠČE		
NAROČNIK	Gospodarsko razstavišče, d.o.o., Triglav, Upravljanje nepremičnin, d.o.o., Zavarovalnica Triglav, d.d., Linhartov kvart, razvoj nepremičninskih projektov d.o.o., DEKON d.o.o., SIL MERKUR d.o.o.		
ODGOVORNI VODJA PROJEKTA	Janja Solomun, univ. dipl. inž. arh. A - 1520		
ODGOVORNI PROJEKTANT	Janja Solomun, univ. dipl. inž. arh. A - 1520		
SODELAVCI	Nina Bizjak Komatar, univ. dipl. inž. arh. Žiga Mljač, mag. inž. arh. urb.		
FAZA PROSTORSKEGA AKTA	Predlog	ID PA:	1458
NAČRT	NAČRT ODSTRANITVE OBSTOJEČIH OBJEKTOV	ŠT. PROJEKTA:	8375
		MERILO:	1:1000
		ŠT. RISBE:	
		DATUM:	Junij 2026

4.1