


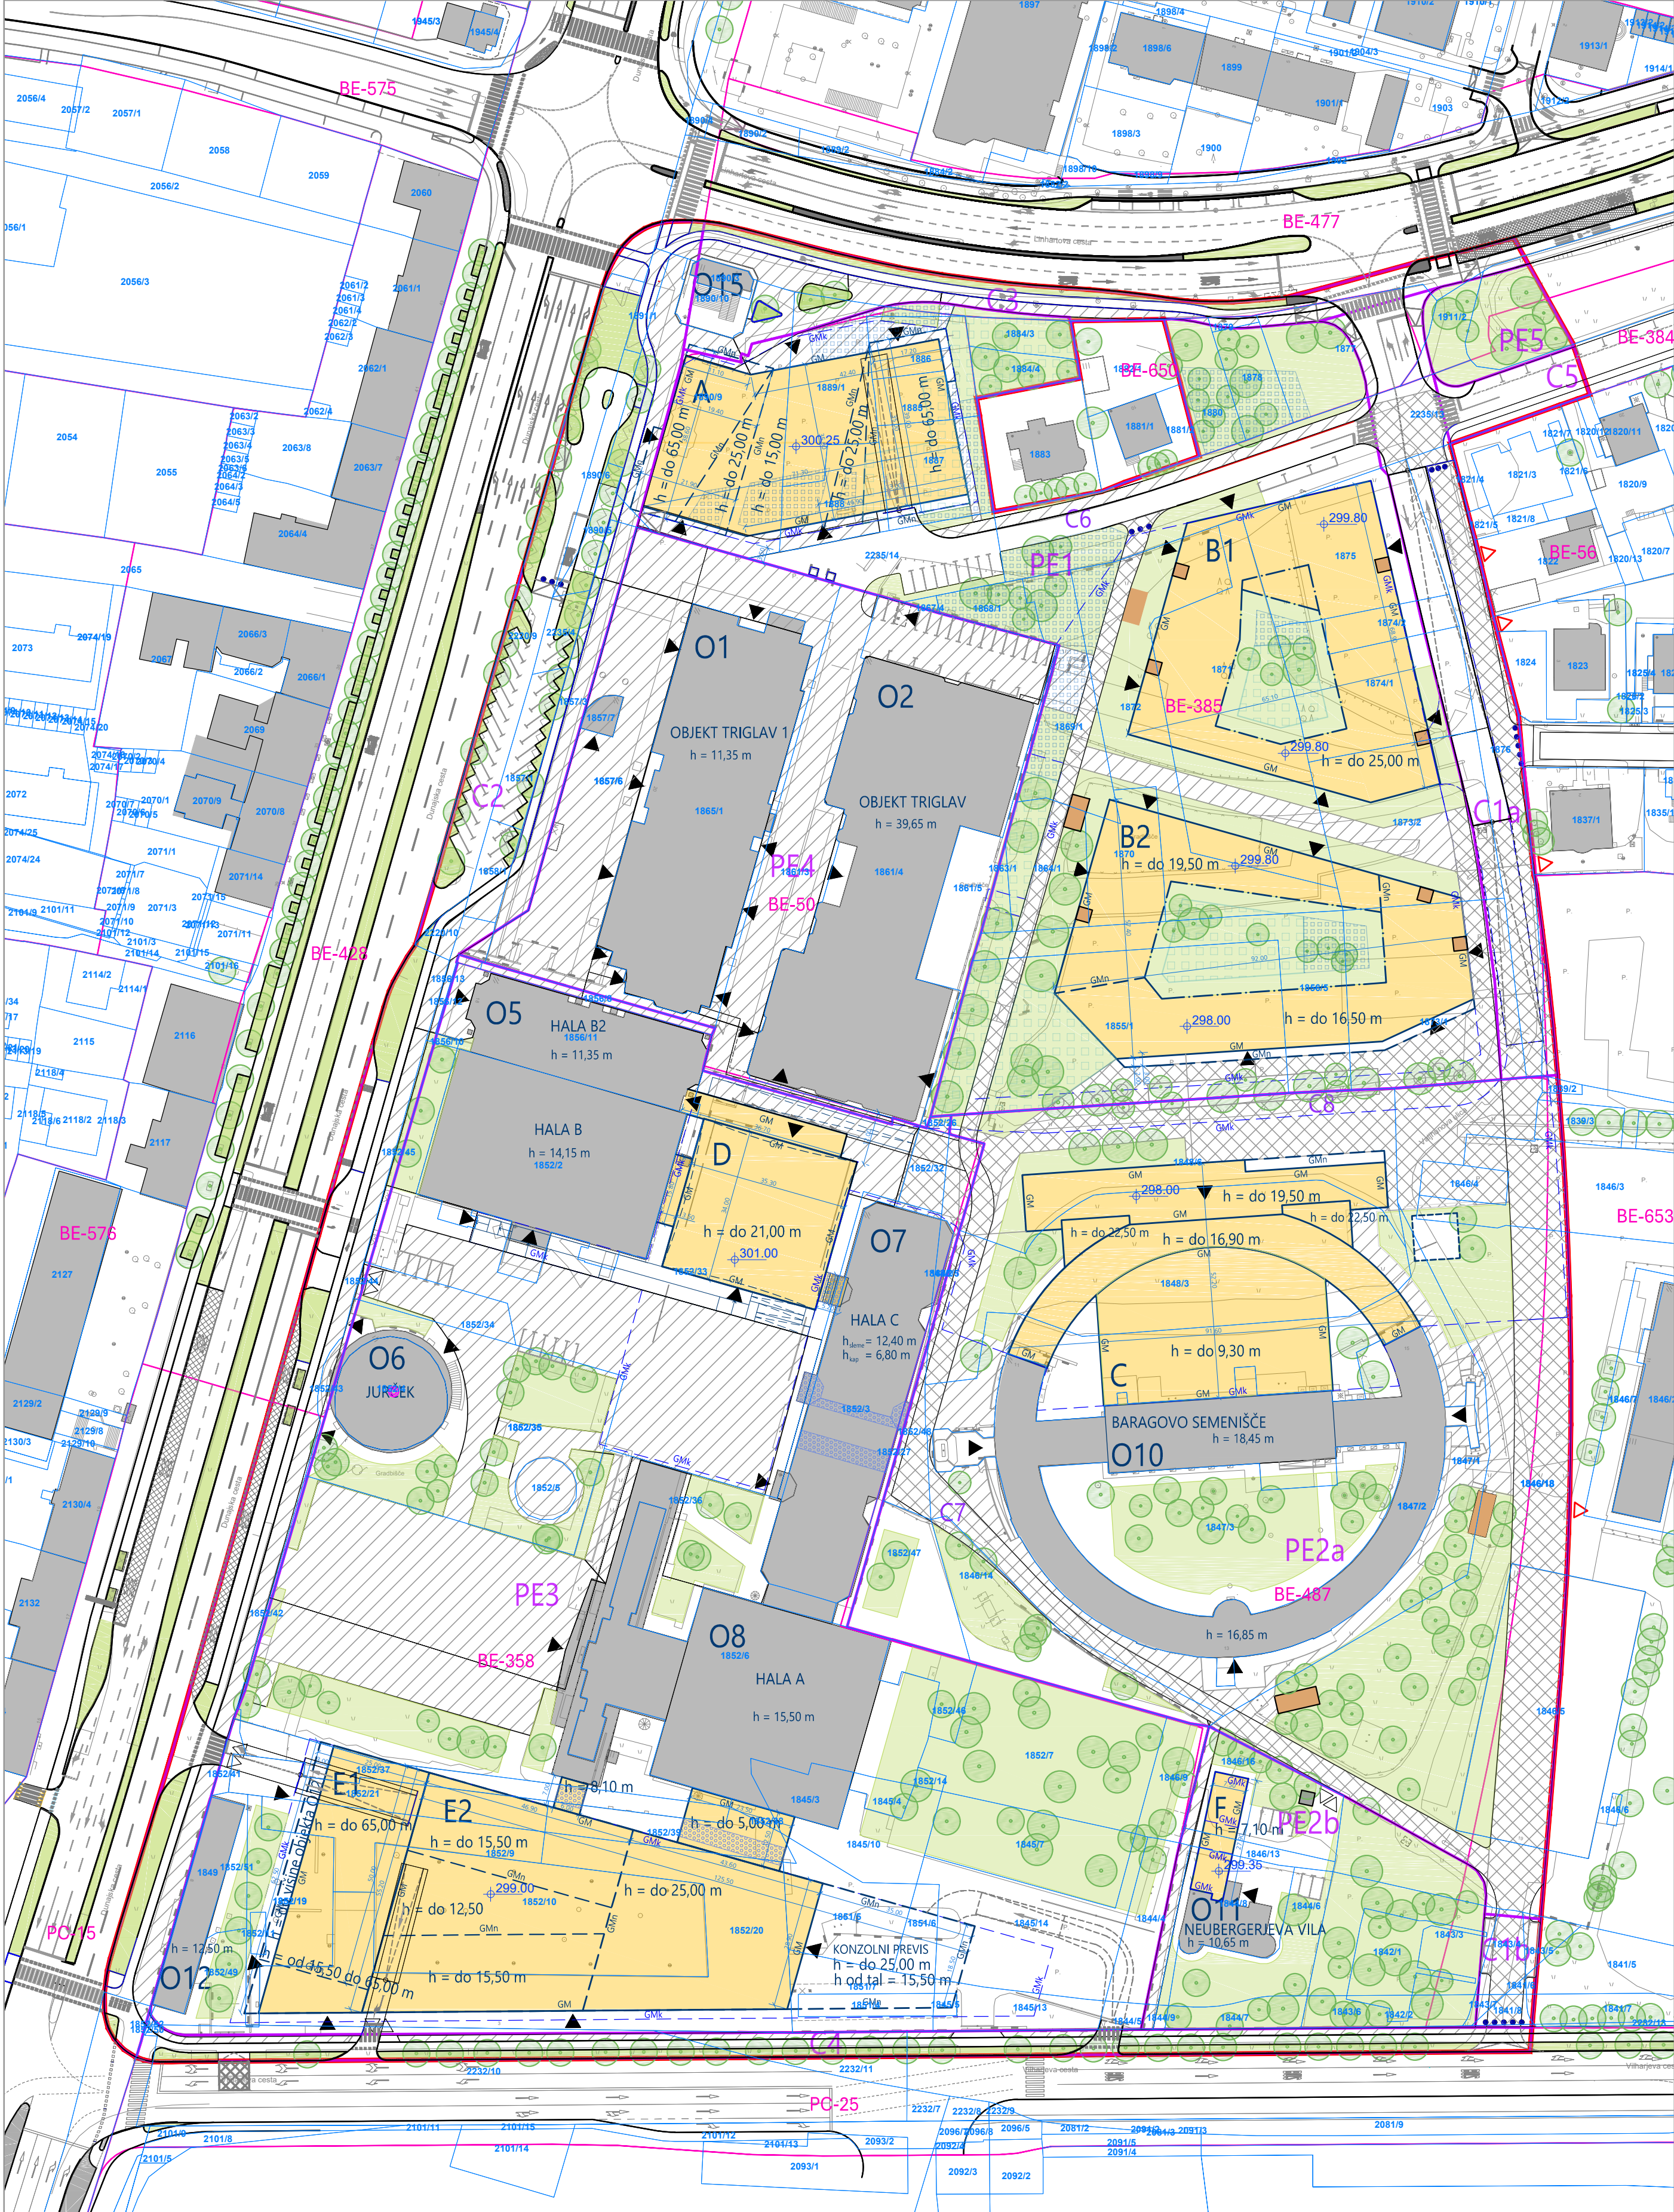

LEGENDA	
	TOPOGRAFSKI NAČRT
	KATASTRSKI NAČRT
	MEJA OBMOČJA OPPN
	MEJA PROSTORSKE ENOTE
	OZNAKA PROSTORSKE ENOTE
	OZNAKA DOVOZNE POTI
	OZNAKA ENOTE UREJANJA PROSTORA
	MEJA ENOTE UREJANJA PROSTORA
	GRADBENA MEJA STAVBE V PRITLIČJU
	GRADBENA MEJA STAVBE V DRUGIH ETAŽAH
	MEJA STAVBE V ATRIJU
	POŽARNI IZHOD, PREZRAČEVALNI/SVETLOBNI ATRIJ
	GRADBENA MEJA KLETI
	OBSTOJEČE STAVBE/OBJEKTI
	OZNAKA OBSTOJEČE IN NOVE STAVBE/OBJEKTA
	VIŠINA STAVBE
	ZELENE IN TLAKOVANE POVRŠINE
	DODATNO UTRJENE POVRŠINE (INTERVENCIJA, DOSTAVA)
	PROMETNE POVRŠINE
	UVOZ / IZVOZ
	VHOD V STAVBO/OBJEKT
	DREVO
	VIŠINSKA KOTA PRITLIČJA - NADMORSKA VIŠINA
	DIMENZIJE STAVBE
	ZBIRNA/PREVZEMNA MESTA KOMUNALNIH ODPADKOV NA NIVOJU TERENA
	OTROŠKO IGRIŠČE
	POVRŠINE ZA REKREACIJO IN DRUŽENJE
	MOŽNOST PREHODA SKOZI STAVBO

ARHITEKTURNA ZAZIDALNA SITUACIJA - NIVO PRITLIČJA

PROJEKTANT	LUZ, d.d. Verovškova ulica 64 1000 Ljubljana	W www.luz.si E info@luz.si T +386(0)1 360 24 00
PROJEKT	OBČINSKI PODROBNI PROSTORSKI NAČRT 16 BARAGOVO SEMENIŠČE IN GOSPODARSKO RAZSTAVIŠČE	
NAROČNIK	Gospodarsko razstavišče, d.o.o., Triglav, Upravljanje nepremičnin, d.o.o., Zavarovalnica Triglav, d.d., Linhartov kvart, razvoj nepremičninskih projektov d.o.o., DEKON d.o.o., SIL MERKUR d.o.o.	
ODGOVORNI VODJA PROJEKTA	Janja Solomun, univ. dipl. inž. arh. A - 1520	
ODGOVORNI PROJEKTANT	Janja Solomun, univ. dipl. inž. arh. A - 1520	
SODELAVCI	Nina Bizjak Komatar, univ. dipl. inž. arh. Žiga Mljač, mag. inž. arh. urb.	
FAZA PROSTORSKEGA AKTA	Predlog	ID PA: 1458 ŠT. PROJEKTA: 8375
NAČRT	ARHITEKTURNA ZAZIDALNA SITUACIJA - NIVO PRITLIČJA	MERILO: 1:1000 ŠT. RISBE: 4.2 DATUM: Junij 2026