


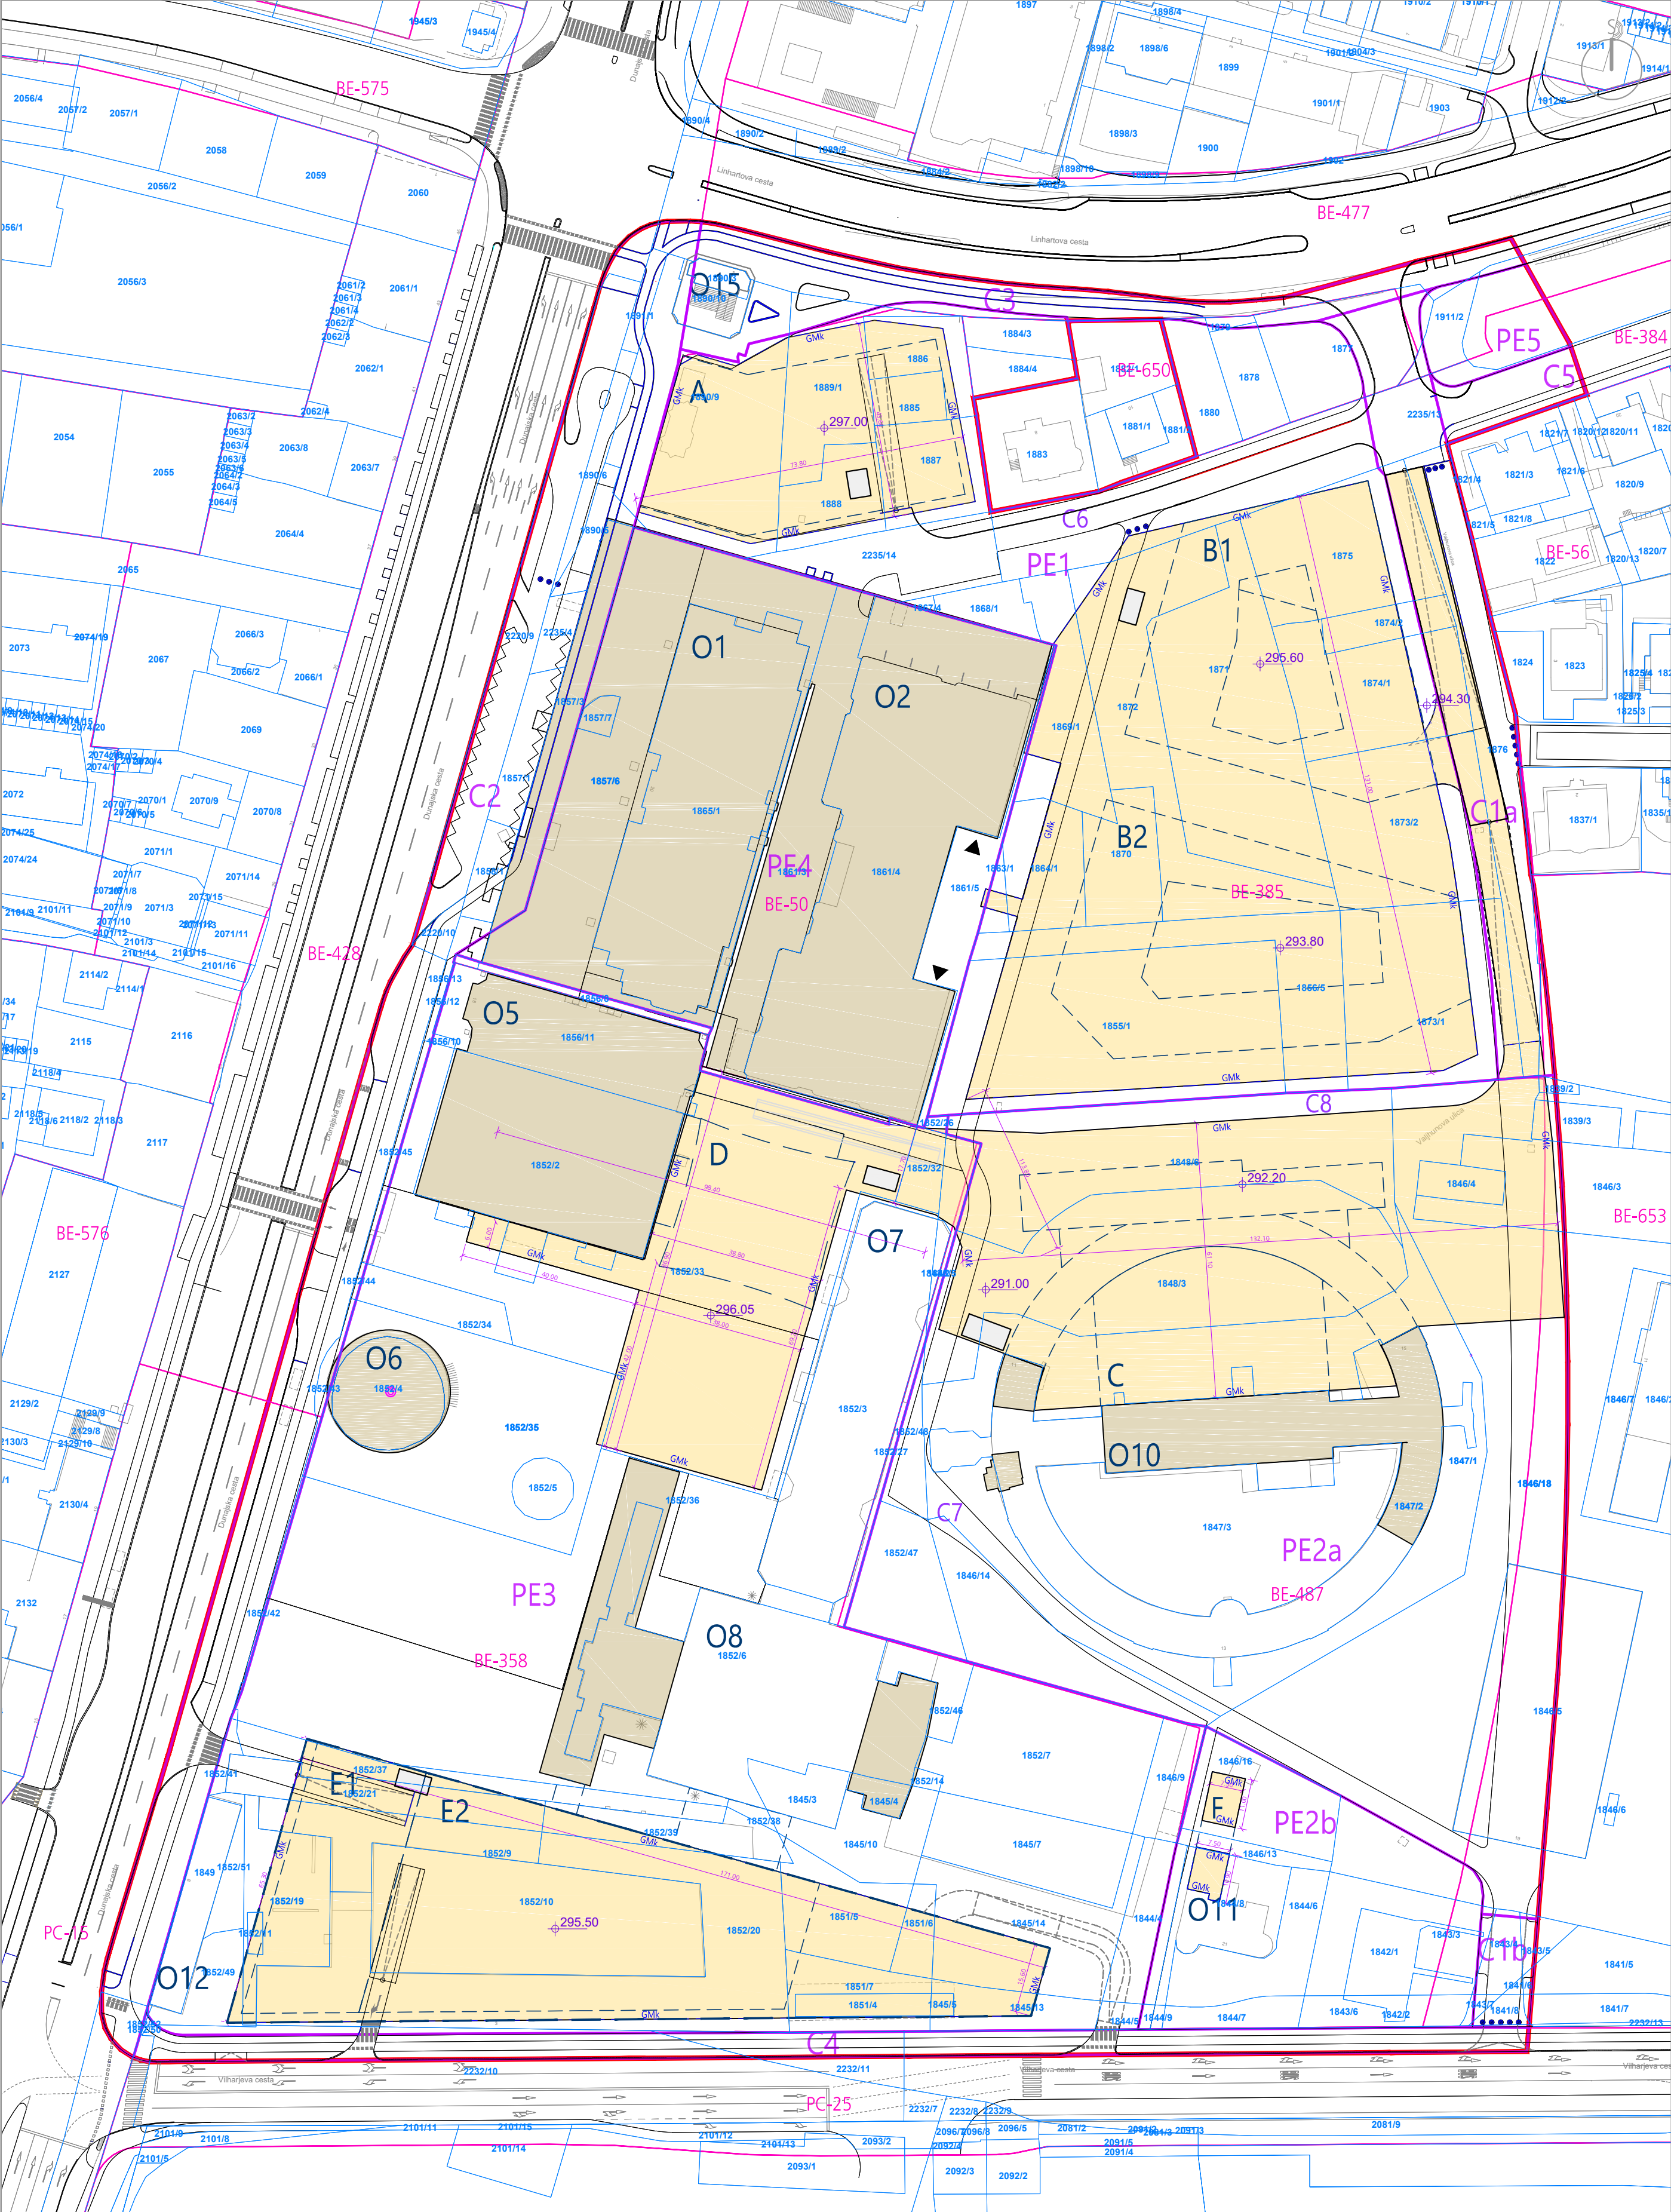

LEGENDA	
	TOPOGRAFSKI NAČRT
	KATASTRSKI NAČRT
	MEJA OBMOČJA OPPN
	MEJA PROSTORSKE ENOTE
PE1	OZNAKA PROSTORSKE ENOTE
C6	OZNAKA DOVOZNE POTI
BE-477	OZNAKA ENOTE UREJANJA PROSTORA
	MEJA ENOTE UREJANJA PROSTORA
	STAVBA V KLETNI ETAŽI
	STAVBA V KLETNI ETAŽI - OBSTOJEČE
	GRADBENA MEJA STAVBE V PRITLIČJU
A	OZNAKA STAVBE/OBJEKTA
	PROMETNE POVRŠINE
	UVOZ / IZVOZ
	DIMENZIJE KLETI
	ZBIRNA IN PREVZEMNA MESTA KOMUNALNIH ODPADKOV V KLETI
	VIŠINSKA KOTA 1. KLETI - NADMORSKA VIŠINA

ARHITEKTURNA ZAZIDALNA SITUACIJA - NIVO 1. KLETI

PROJEKTANT	LUZ, d.d. Verovškova ulica 64 1000 Ljubljana	W www.luz.si E info@luz.si T +386(0)1 360 24 00
PROJEKT	OBČINSKI PODROBNI PROSTORSKI NAČRT 16 BARAGOVO SEMIŠIŠČE IN GOSPODARSKO RAZSTAVIŠČE	
NAROČNIK	Gospodarsko razstavišče, d.o.o., Triglav, Upravljanje nepremičnin, d.o.o., Zavarovalnica Triglav, d.d., Linhartov kvart, razvoj nepremičninskih projektov d.o.o., DEKON d.o.o., SIL MERKUR d.o.o.	
ODGOVORNI VODJA PROJEKTA	Janja Solomun, univ. dipl. inž. arh. A - 1520	
ODGOVORNI PROJEKTANT	Janja Solomun, univ. dipl. inž. arh. A - 1520	
SODELAVCI	Nina Bizjak Komatar, univ. dipl. inž. arh. Žiga Mljač, mag. inž. arh. urb.	
FAZA PROSTORSKEGA AKTA	Predlog	ID PA: 1458 ŠT. PROJEKTA: 8375
NAČRT	ARHITEKTURNA ZAZIDALNA SITUACIJA - NIVO 1. KLETI	MERILO: 1:1000 ŠT. RISBE: 4.3
		DATUM: Junij 2026