


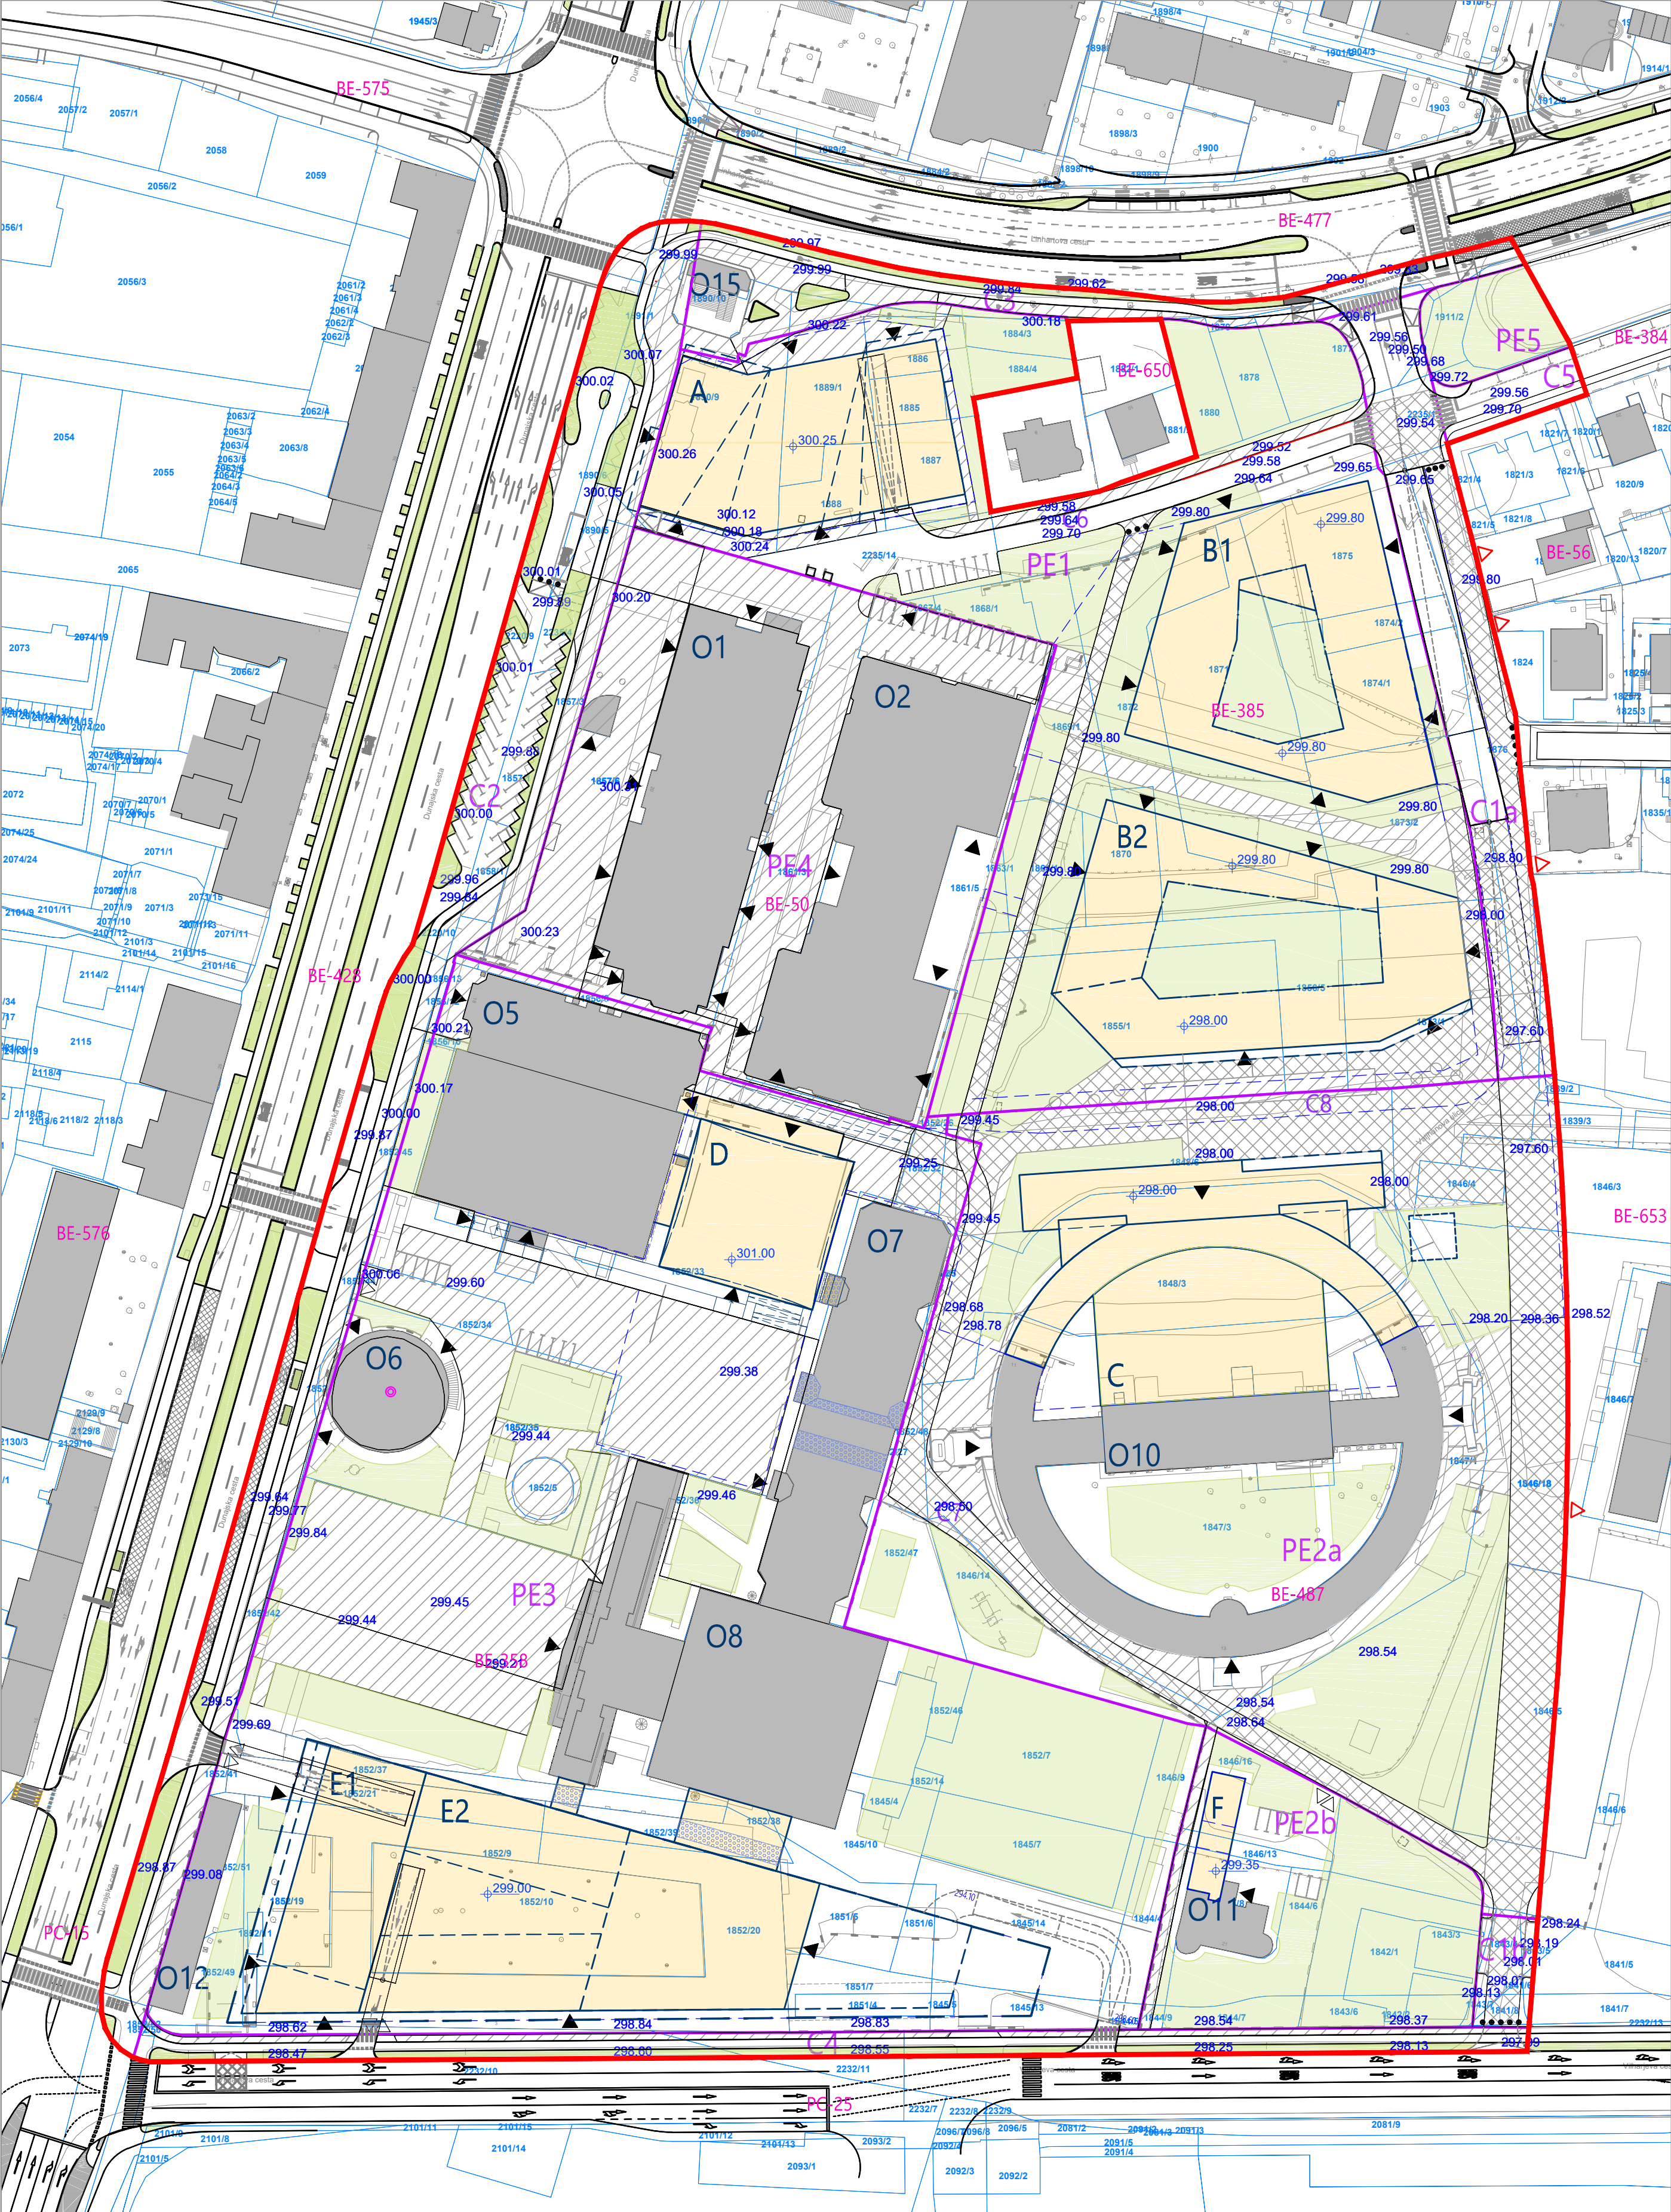

LEGENDA

- TOPOGRAFSKI NAČRT
- KATASTRSKI NAČRT
- MEJA OBMOČJA OPPN
- MEJA PROSTORSKE ENOTE
- PE1

OZNAKA PROSTORSKE ENOTE
- BE-477

OZNAKA ENOTE UREJANJA PROSTORA
- MEJA ENOTE UREJANJA PROSTORA
- GRADBENA MEJA STAVBE V PRITLIČJU
- GRADBENA MEJA STAVBE V DRUGIH ETAŽAH
- MEJA STAVBE V ATRIJU
- GRADBENA MEJA KLETI
- A

OZNAKA STAVBE/OBJEKTA
- OBSTOJEČE STAVBE/OBJEKTI
- ZELENE IN TLAKOVANE POVRŠINE
- DODATNO UTRJENE POVRŠINE (INTERVENCIJA, DOSTAVA)
- +300.31

VIŠINSKA KOTA TERENA (m n. v.)
- PRIKAZ KRATKOTRAJNIH PARKIRNIH MEST
-

FIZIČNA OMEJITEV MOTORNEGA PROMETA

PROMETNO-TEHNIČNA SITUACIJA
IN IDEJNA VIŠINSKA REGULACIJA

PROJEKTANT	LUZ, d.d. Verovškova ulica 64 1000 Ljubljana	W www.luz.si E info@luz.si T +386(0)1 360 24 00
PROJEKT	OBČINSKI PODROBNI PROSTORSKI NAČRT 16 BARAGOVO SEMIŠIŠČE IN GOSPODARSKO RAZSTAVIŠČE	
NAROČNIK	Gospodarsko razstavišče, d.o.o., Triglav, Upravljanje nepremičnin, d.o.o., Zavarovalnica Triglav, d.d., Linhartov kvart, razvoj nepremičninskih projektov d.o.o., DEKON d.o.o., SIL MERKUR d.o.o.	
ODGOVORNI VODJA PROJEKTA	Janja Solomun, univ. dipl. inž. arh. A - 1520	
ODGOVORNI PROJEKTANT	Klemen Milovanović, univ. dipl. inž. grad.	
SODELAVCI	Rok Vodopivec, mag. inž. grad.	
FAZA PROSTORSKEGA AKTA	Predlog	ID PA: 1458 ŠT. PROJEKTA: 8375
NAČRT	PROMETNO-TEHNIČNA SITUACIJA IN IDEJNA VIŠINSKA REGULACIJA	MERILO: 1:1000 ŠT. RISBE: 5.1 DATUM: Junij 2026