


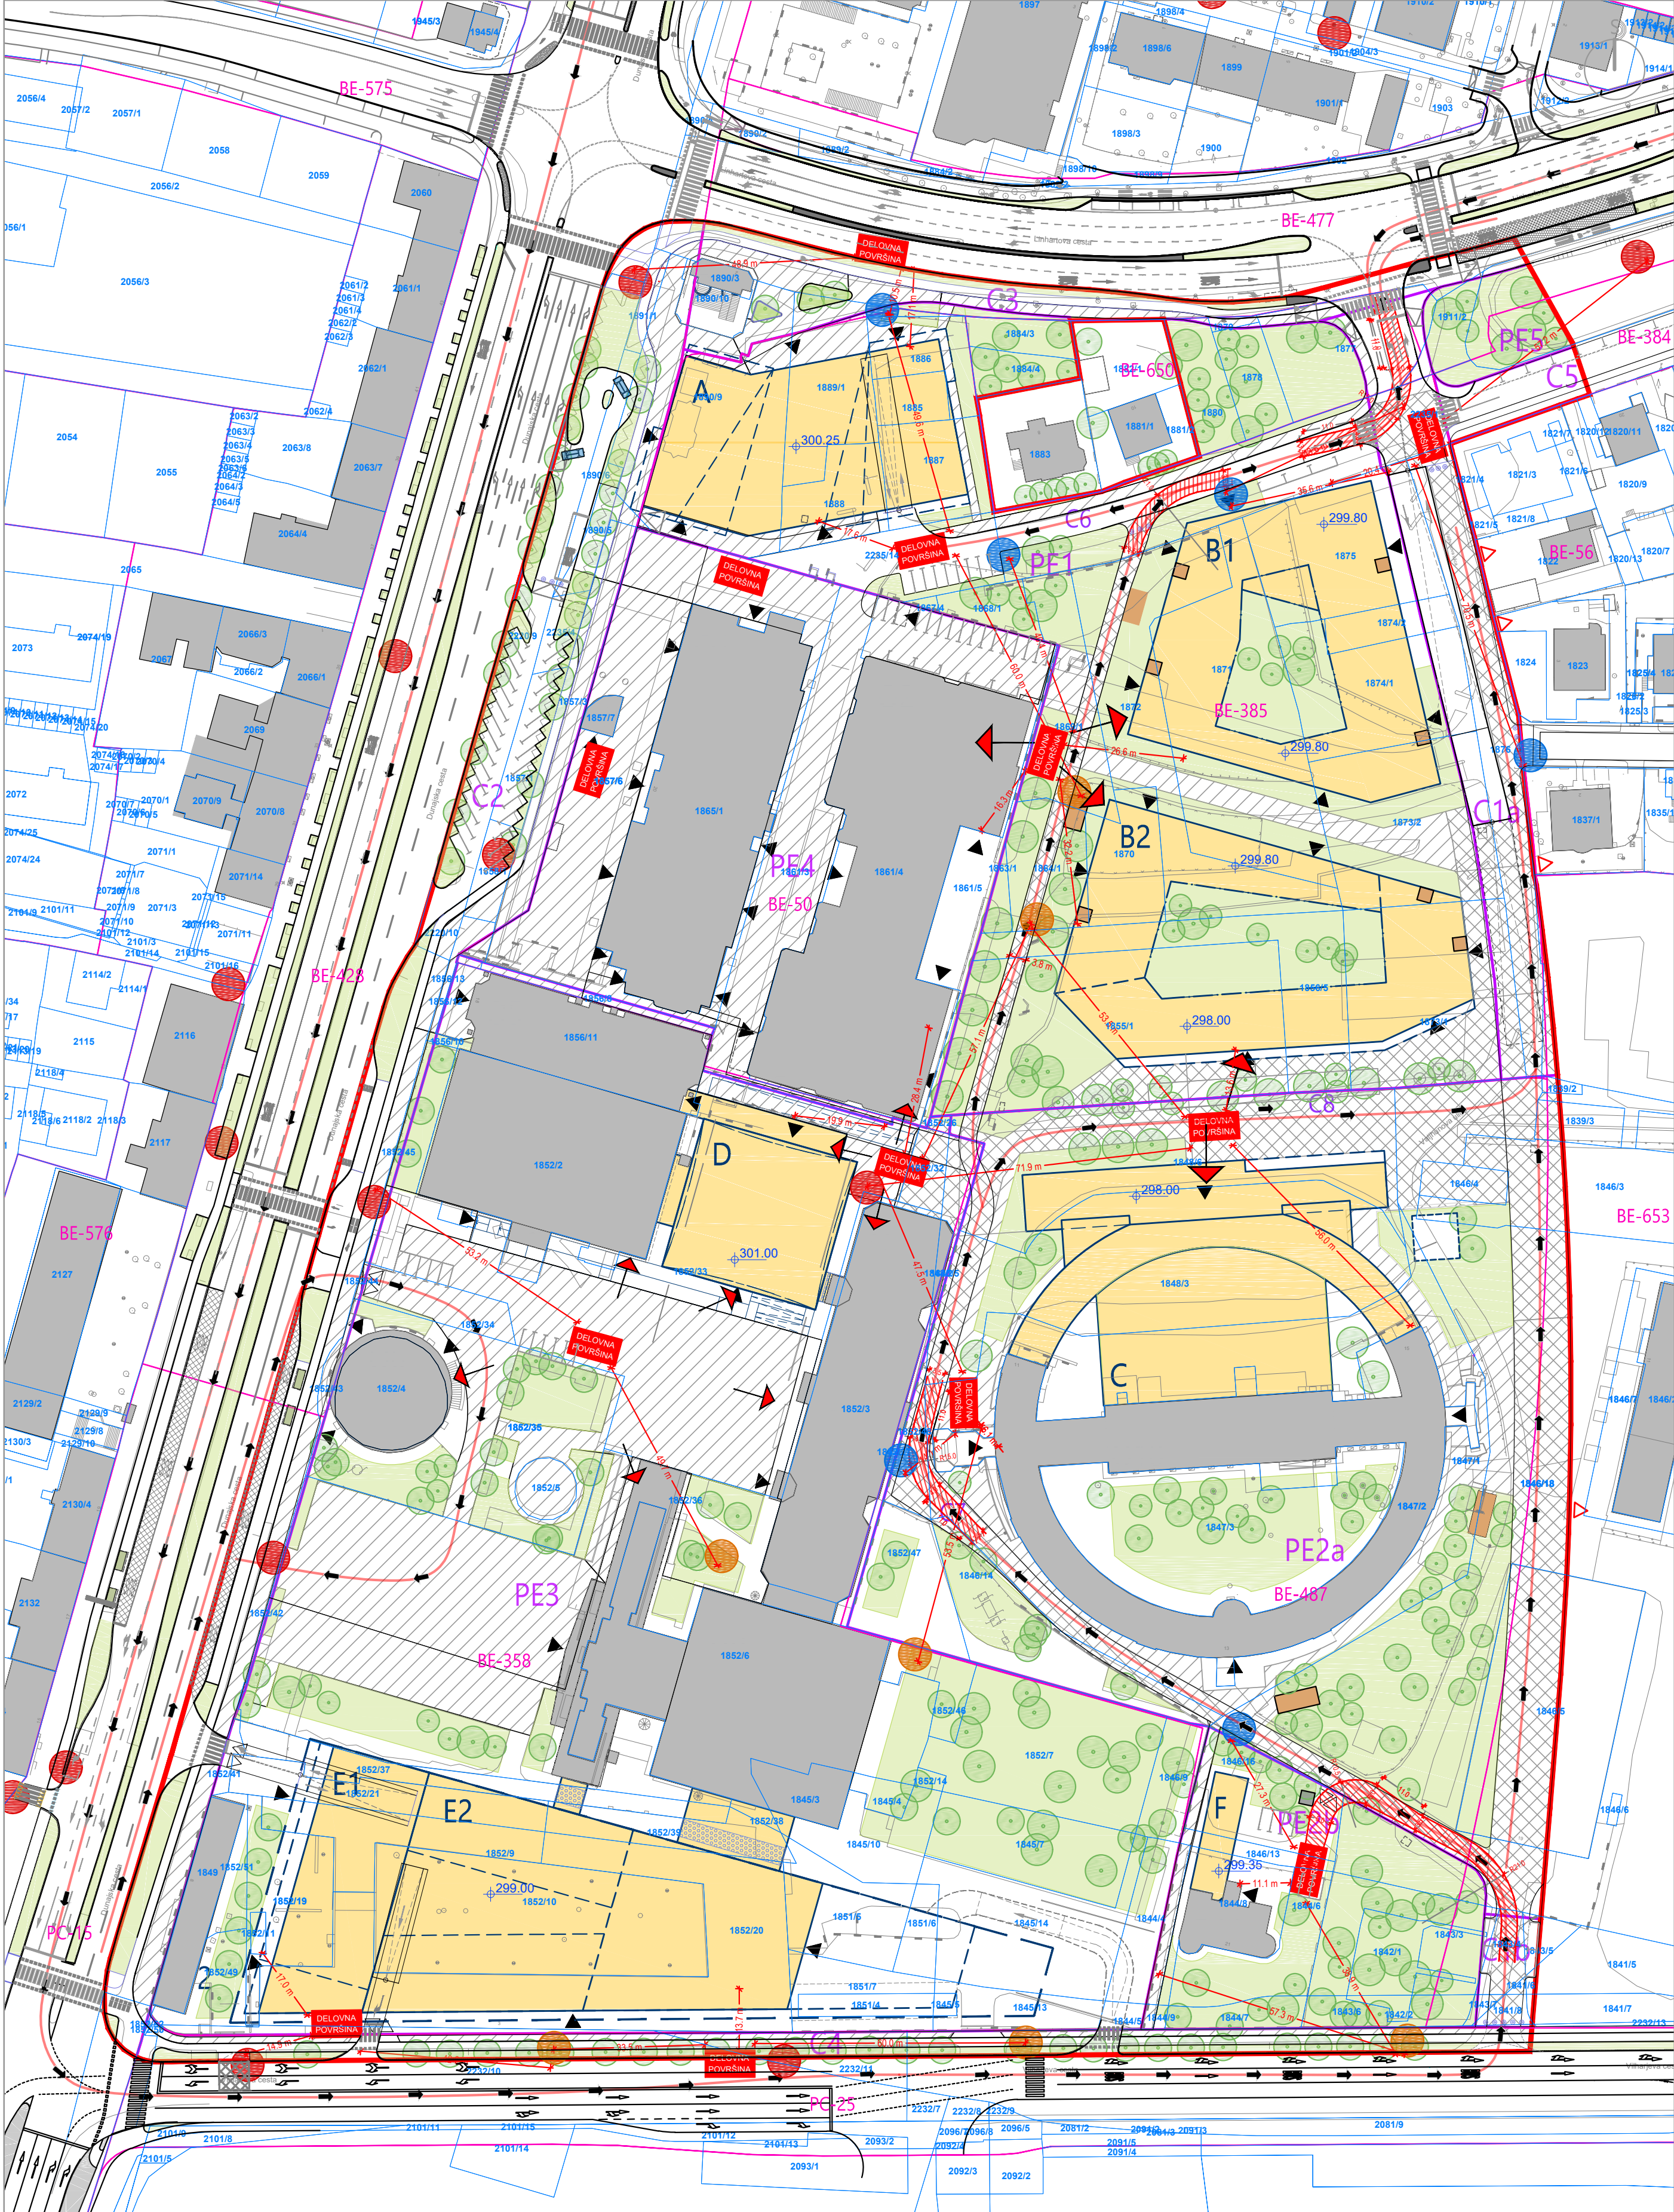

- LEGENDA
- TOPOGRAFSKI NAČRT

KATASTRSKI NAČRT

MEJA OBMOČJA OPPN

MEJA PROSTORSKE ENOTE

PE1

OZNAKA PROSTORSKE ENOTE

BE-477

OZNAKA ENOTE UREJANJA PROSTORA

MEJA ENOTE UREJANJA PROSTORA

GRADBENA MEJA STAVBE V PRITLIČJU

GRADBENA MEJA STAVBE V DRUGIH ETAŽAH

MEJA STAVBE V ATRIJU

GRADBENA MEJA KLETI

A

OZNAKA STAVBE/OBJEKTA

OBSTOJEČE STAVBE/OBJEKTI

ZELENE IN TLAKOVANE POVRŠINE

DODATNO UTRJENE POVRŠINE (INTERVENCIJA, DOSTAVA)

DREVO

NADTALNI HIDRANT - OBSTOJEČI

PODZEMNI HIDRANT - OBSTOJEČI

NADTALNI HIDRANT - NOVI

DELOVNA POVRŠINA ZA GASILCE (6 m x 11 m)

DOVOZNA POT ZA INTERVENCIJSKA VOZILA

80.0 m

ODDALJENOST OD HIDRANTA (do 80 m)

PRIKAZ, ZA KATERE OBJEKTE SE UPOŠTEVA DELOVNA POVRŠINA

PRIKAZ UREDITEV, POTREBNIH ZA VARSTVO
PRED NARAVNIMI IN DRUGIMI NESREČAMI

PROJEKTANT	LUZ, d.d. Verovškova ulica 64 1000 Ljubljana	W www.luz.si E info@luz.si T +386(0)1 360 24 00
PROJEKT	OBČINSKI PODROBNI PROSTORSKI NAČRT 16 BARAGOVO SEMIŠIŠČE IN GOSPODARSKO RAZSTAVIŠČE	
NAROČNIK	Gospodarsko razstavišče, d.o.o., Triglav, Upravljanje nepremičnin, d.o.o., Zavarovalnica Triglav, d.d., Linhartov kvart, razvoj nepremičninskih projektov d.o.o., DEKON d.o.o., SIL MERKUR d.o.o.	
ODGOVORNI VODJA PROJEKTA	Janja Solomun, univ. dipl. inž. arh. A - 1520	
ODGOVORNI PROJEKTANT	Klemen Milovanović, univ. dipl. inž. grad.	
SODELAVCI	Rok Vodopivec, mag. inž. grad.	
FAZA PROSTORSKEGA AKTA	Predlog	ID PA: 1458 ŠT. PROJEKTA: 8375
NAČRT	PRIKAZ UREDITEV, POTREBNIH ZA VARSTVO PRED NARAVNIMI IN DRUGIMI NESREČAMI	MERILO: 1:1000 ŠT. RISBE: 5.2 DATUM: Junij 2026