


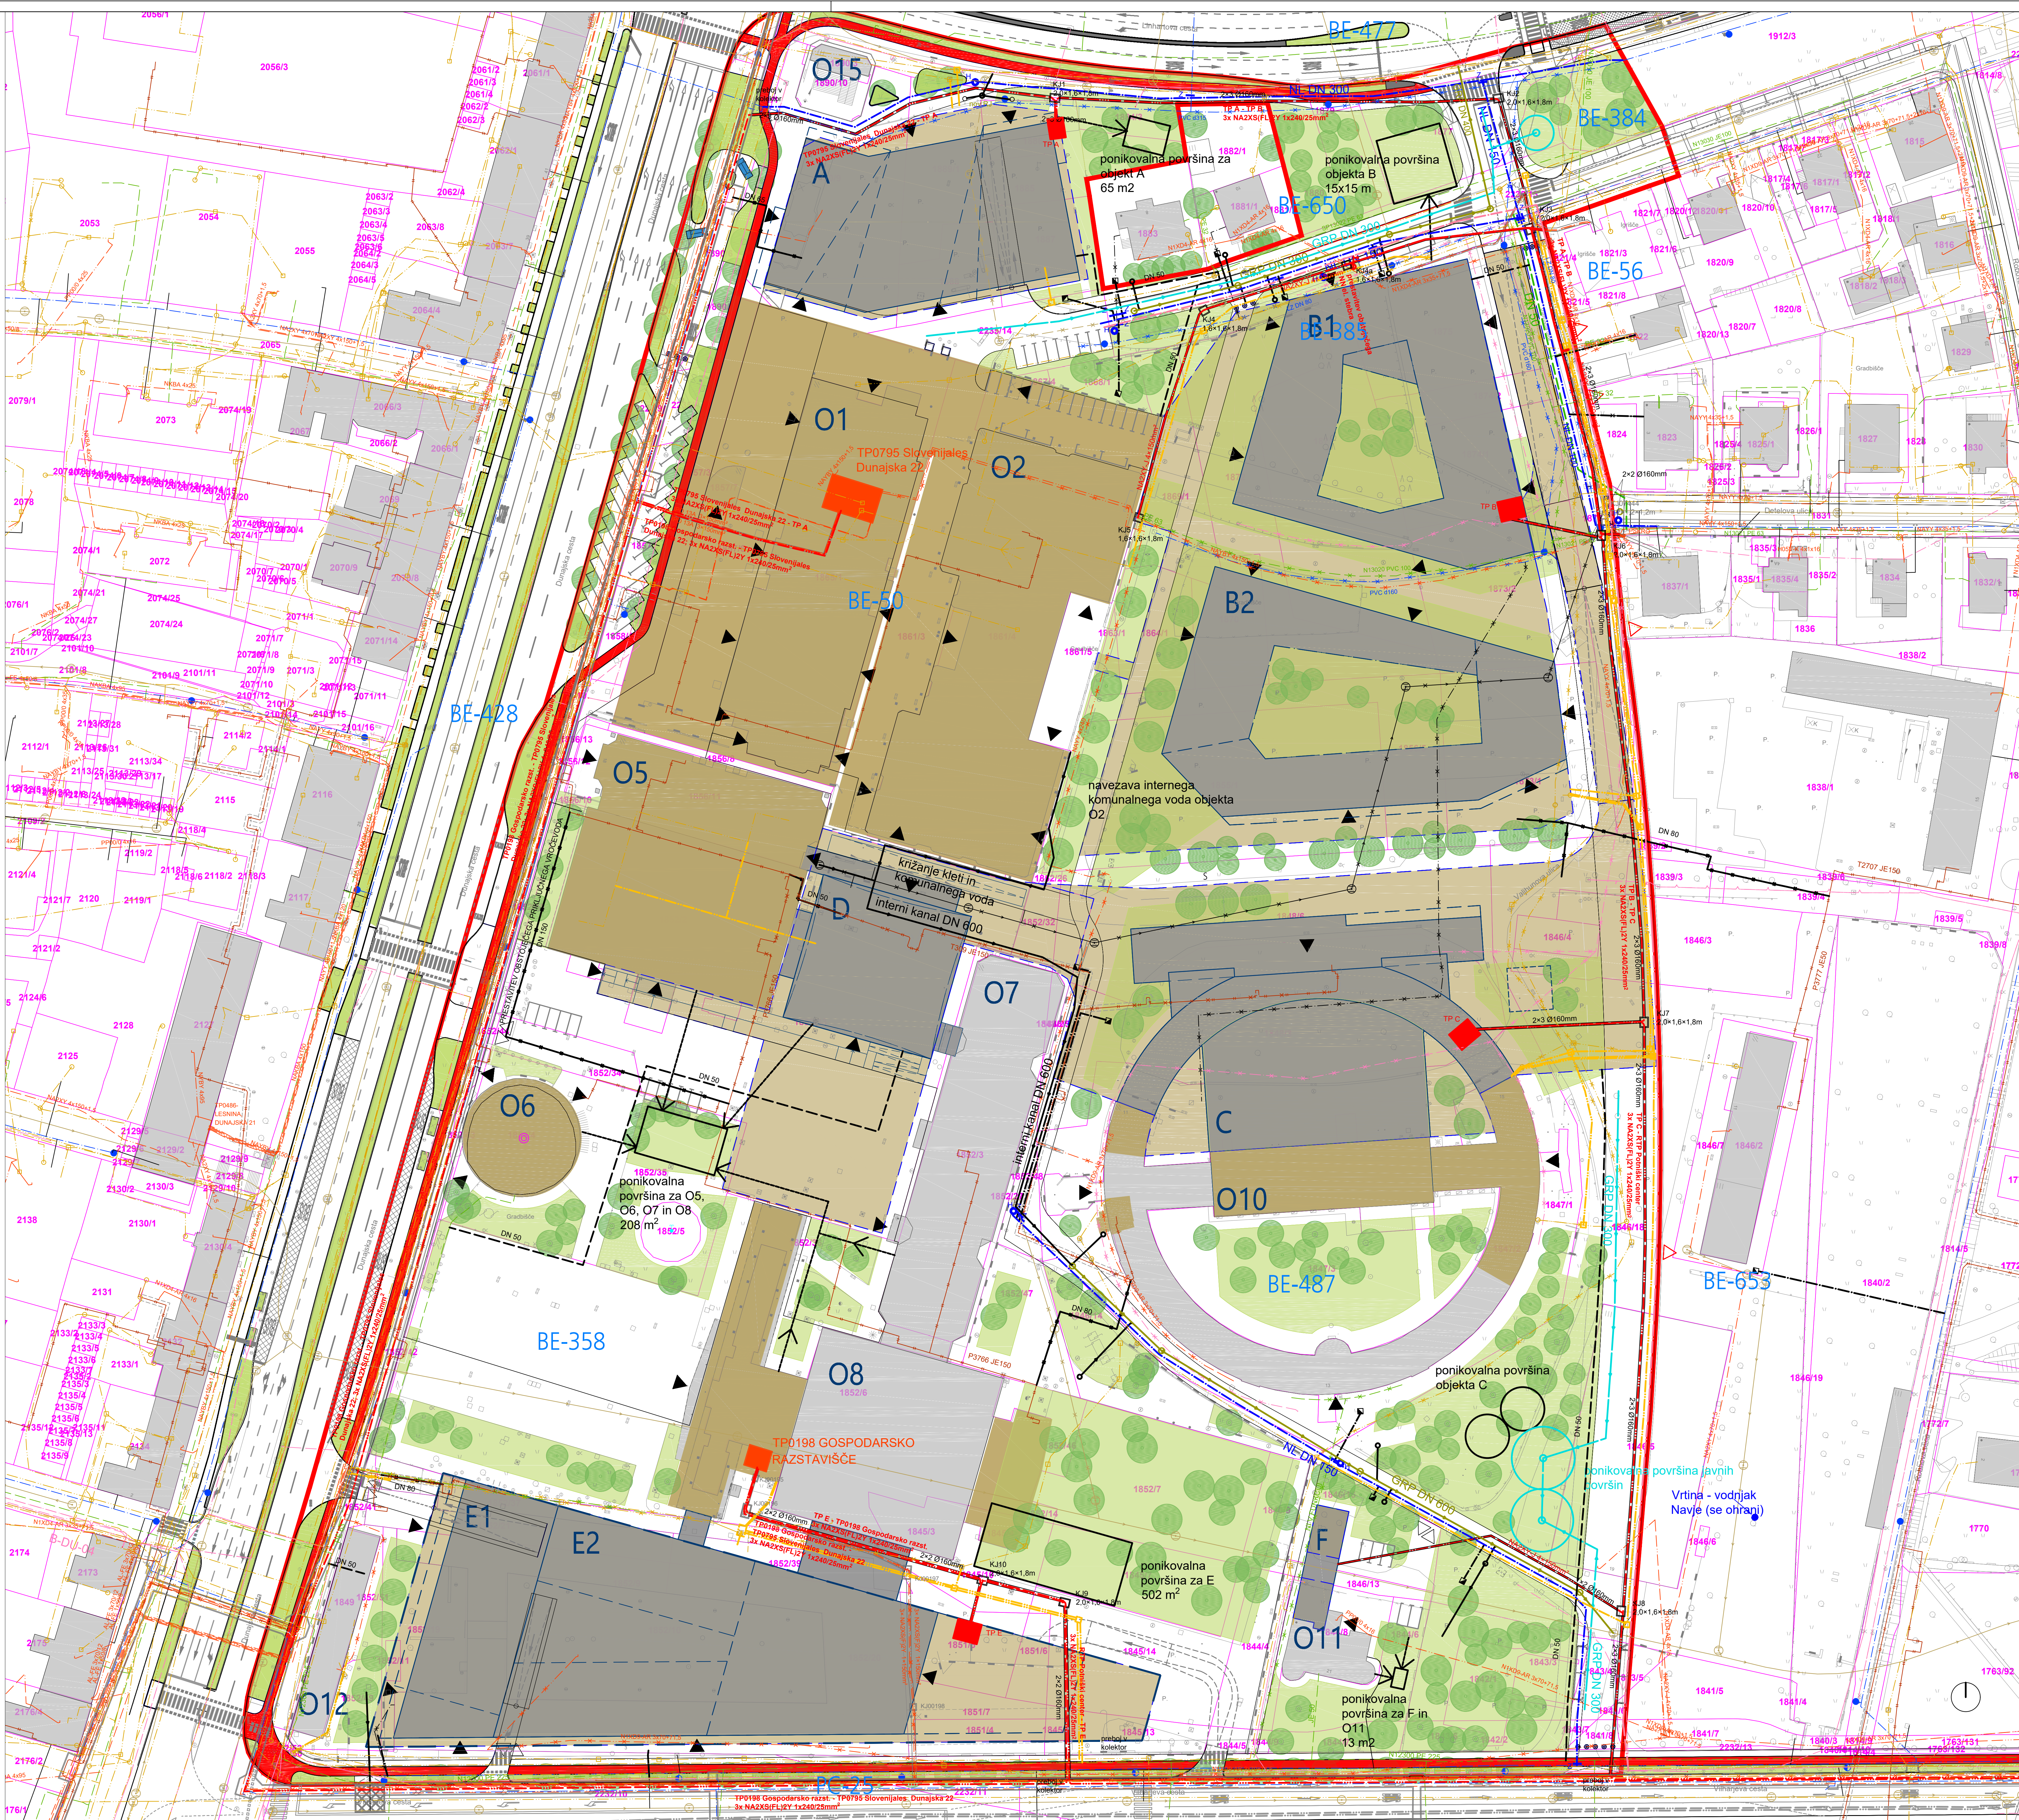

LEGENDA KOMUNALNIH VODOV									
FAZA PROSTORSKEGA AKTA	Predlog	ID PA:	14
		ŠT. PROJEKTA:	83
NAČRT	ZBIRNI NAČRT KOMUNALNIH VODOV IN NAPRAV	MERILO:	1:500
		ŠT. RISBE:	5
		DATUM:	Junij 2017