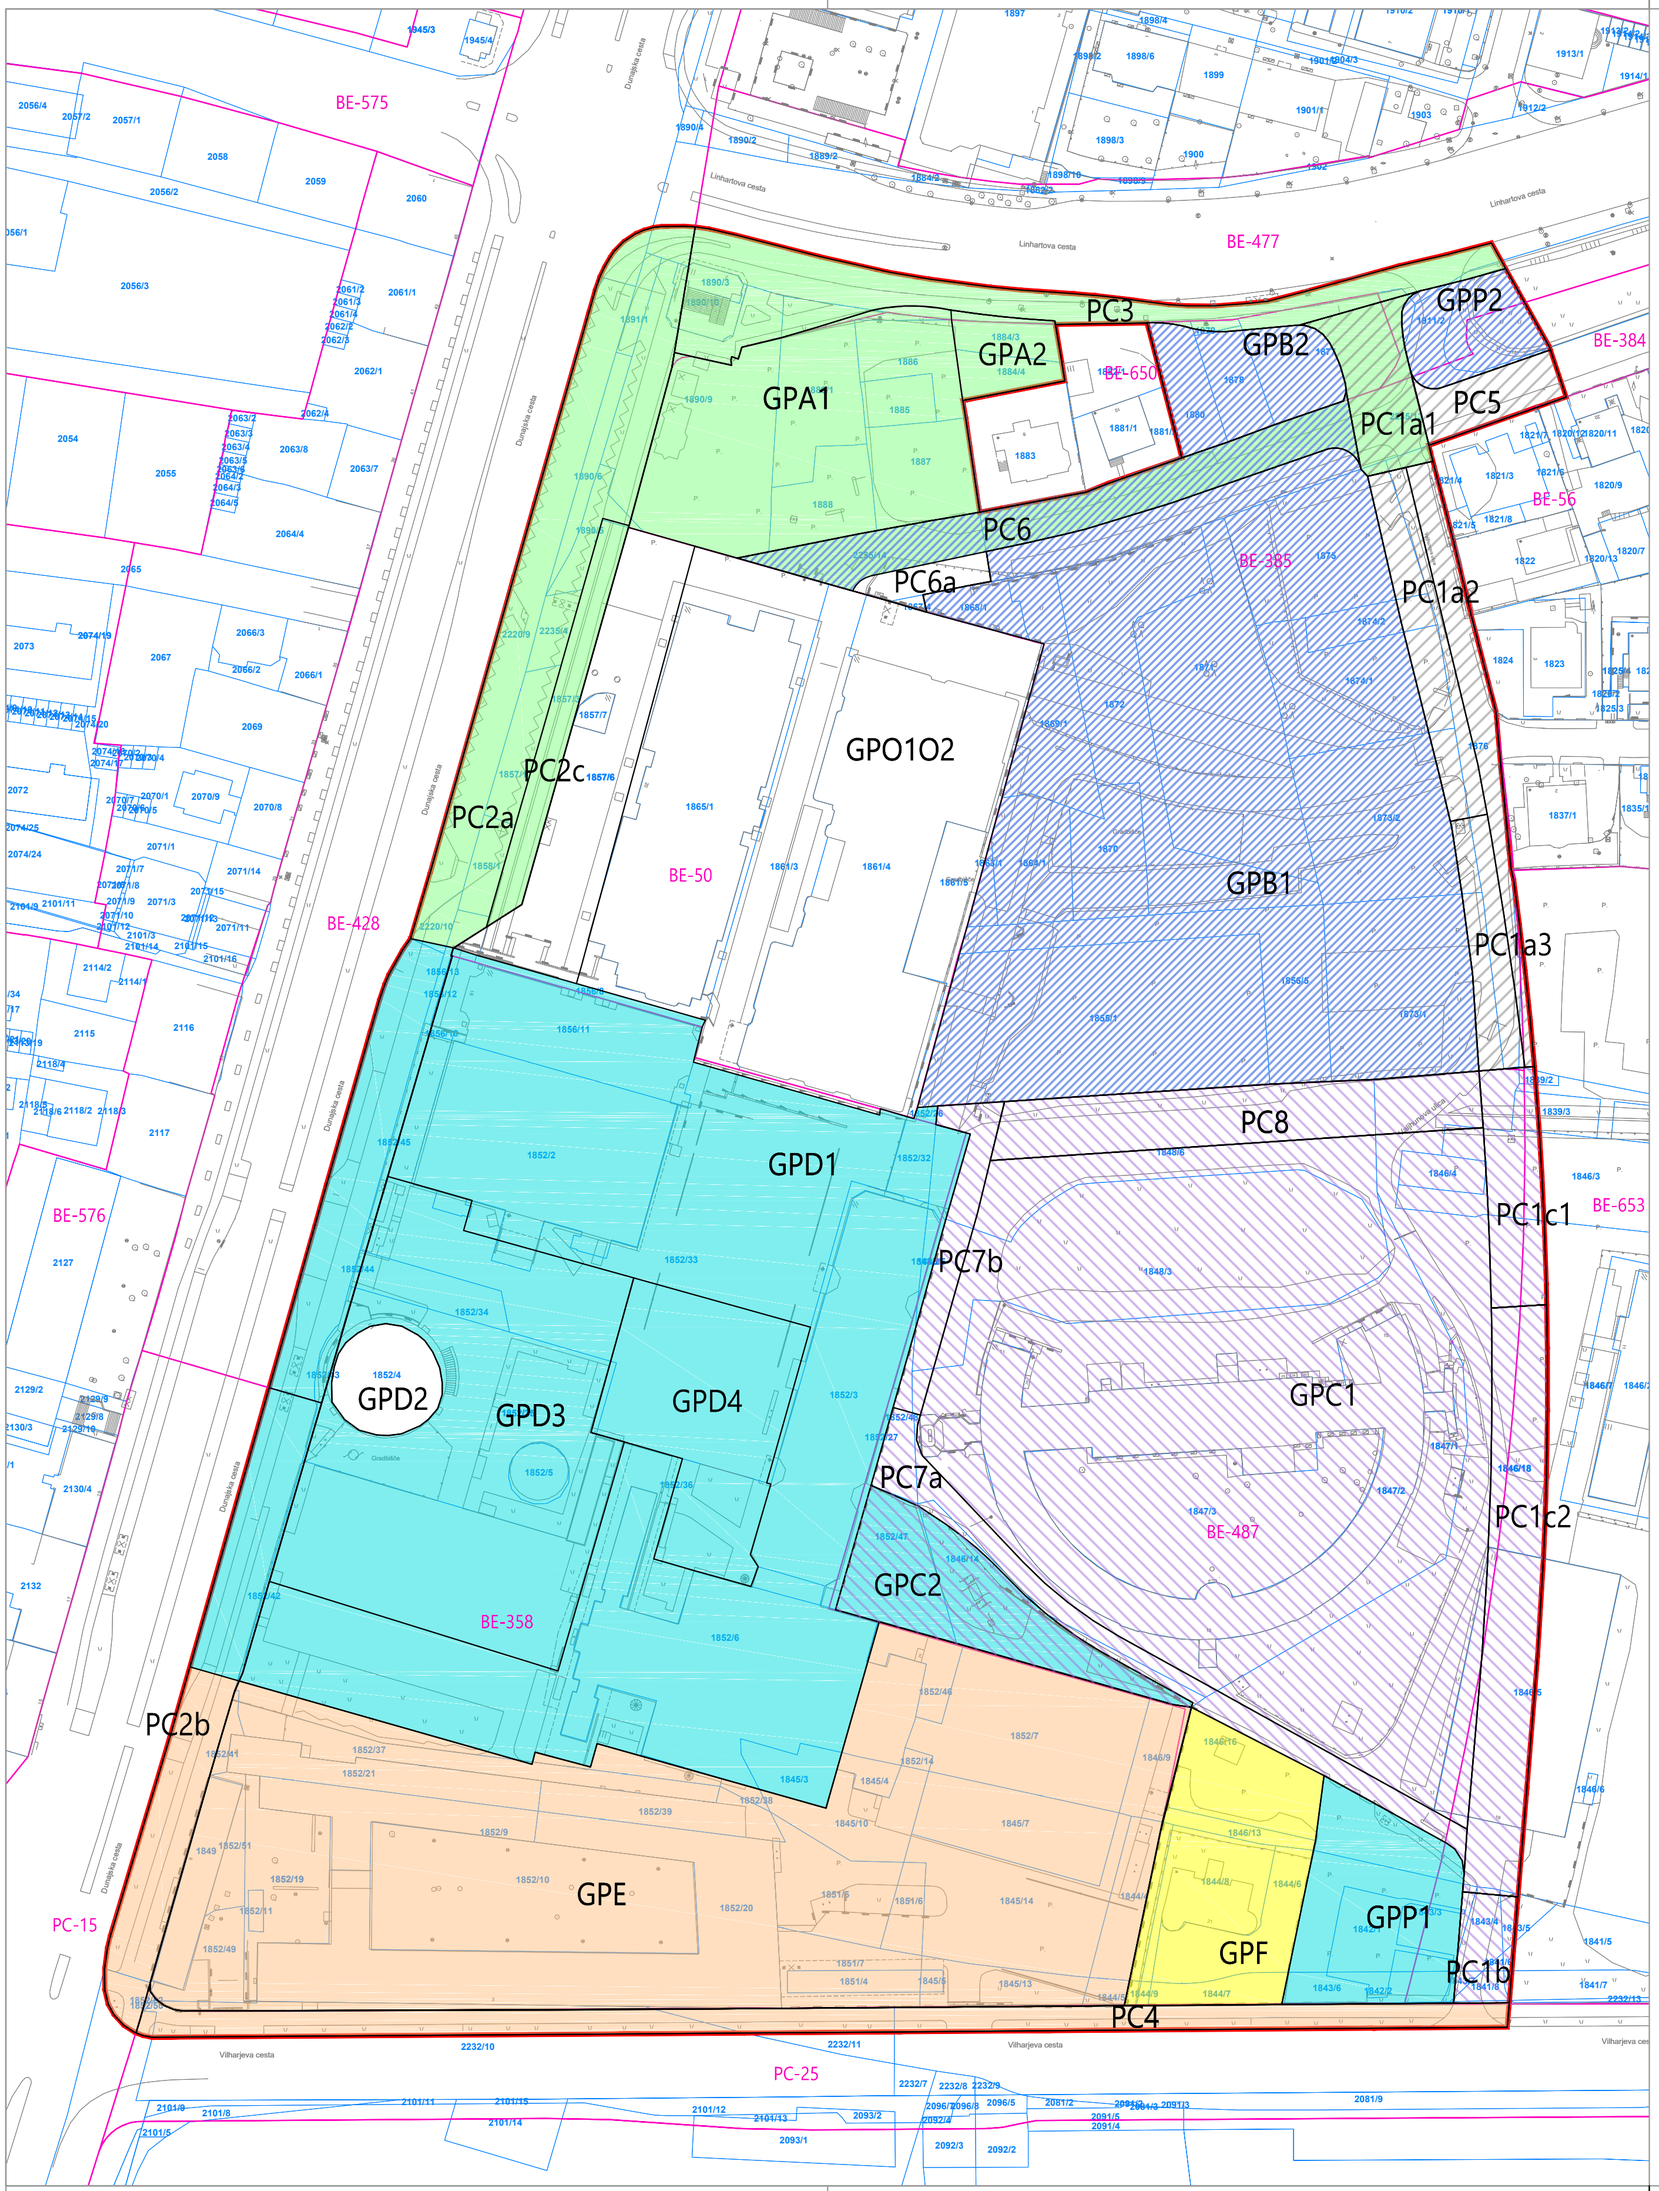

LEGENDA

- TOPOGRAFSKI NAČRT
- KATASTRSKI NAČRT
- BE-477 OZNAKA ENOTE UREJANJA PROSTORA
- MEJA ENOTE UREJANJA PROSTORA
- MEJA OBMOČJA OPPN
- UREDITEV PC1a S SKUPNO UVOZNO-IZVOZNO KLANČINO IN PC5
- ETAPA A1
- ETAPA A2
- ETAPA B
- ETAPA C1
- ETAPA C2
- ETAPA D
- ETAPA E
- ETAPA F
- GPA1 GRADBENA PARCELA / PARCELA

NAČRT ETAPNOSTI IZVEDBE PROSTORSKIH UREDITEV

S

PROJEKTANT

LUZ, d.d.
Verovškova ulica 64
1000 Ljubljana

W www.luz.si
E info@luz.si
T +386(0)1 360 24 00

PROJEKT	OBČINSKI PODROBNI PROSTORSKI NAČRT 16 BARAGOVO SEMENIŠČE IN GOSPODARSKO RAZSTAVIŠČE
NAROČNIK	Gospodarsko razstavišče, d.o.o., Triglav, Upravljanje nepremičnin, d.o.o., Zavarovalnica Triglav, d.d., Linhartov kvart, razvoj nepremičninskih projektov d.o.o., DEKON d.o.o., SIL MERKUR d.o.o.
ODGOVORNI VODJA PROJEKTA	Janja Solomun, univ. dipl. inž. arh. A - 1520
ODGOVORNI PROJEKTANT	Janja Solomun, univ. dipl. inž. arh. A - 1520
SODELAVCI	Nina Bizjak Komatar, univ. dipl. inž. arh. Žiga Mljač, mag. inž. arh. urb.
FAZA PROSTORSKEGA AKTA	Predlog
NAČRT	NAČRT ETAPNOSTI IZVEDBE PROSTORSKIH UREDITEV

ID PA:	1458
ŠT. PROJEKTA:	8375
MERILO:	1:1000
ŠT. RISBE:	6.1
DATUM:	Junij 2026